

I.N.C.I.S. Brindisi - Progetto esecutivo  
per una casa dei sottufficiali

Disegno schematico impianti  
elettrici - idrici e fognature.



Visto: Il Capo dei Servizi Tecnici  
F.to dott. ing. Francesco Alligieri

5 SET. 1939  
Anno ATW


Visto: Il Capo dei Servizi Tecnici  
(dott. ing. Giuseppe Patrilli)

alla 0,40 mattoni e malta di Cem.  
piano terr. e 1° piano

fogna

stradale

0,40 mattoni e malta di Cem.  
piano terr. e 1° piano

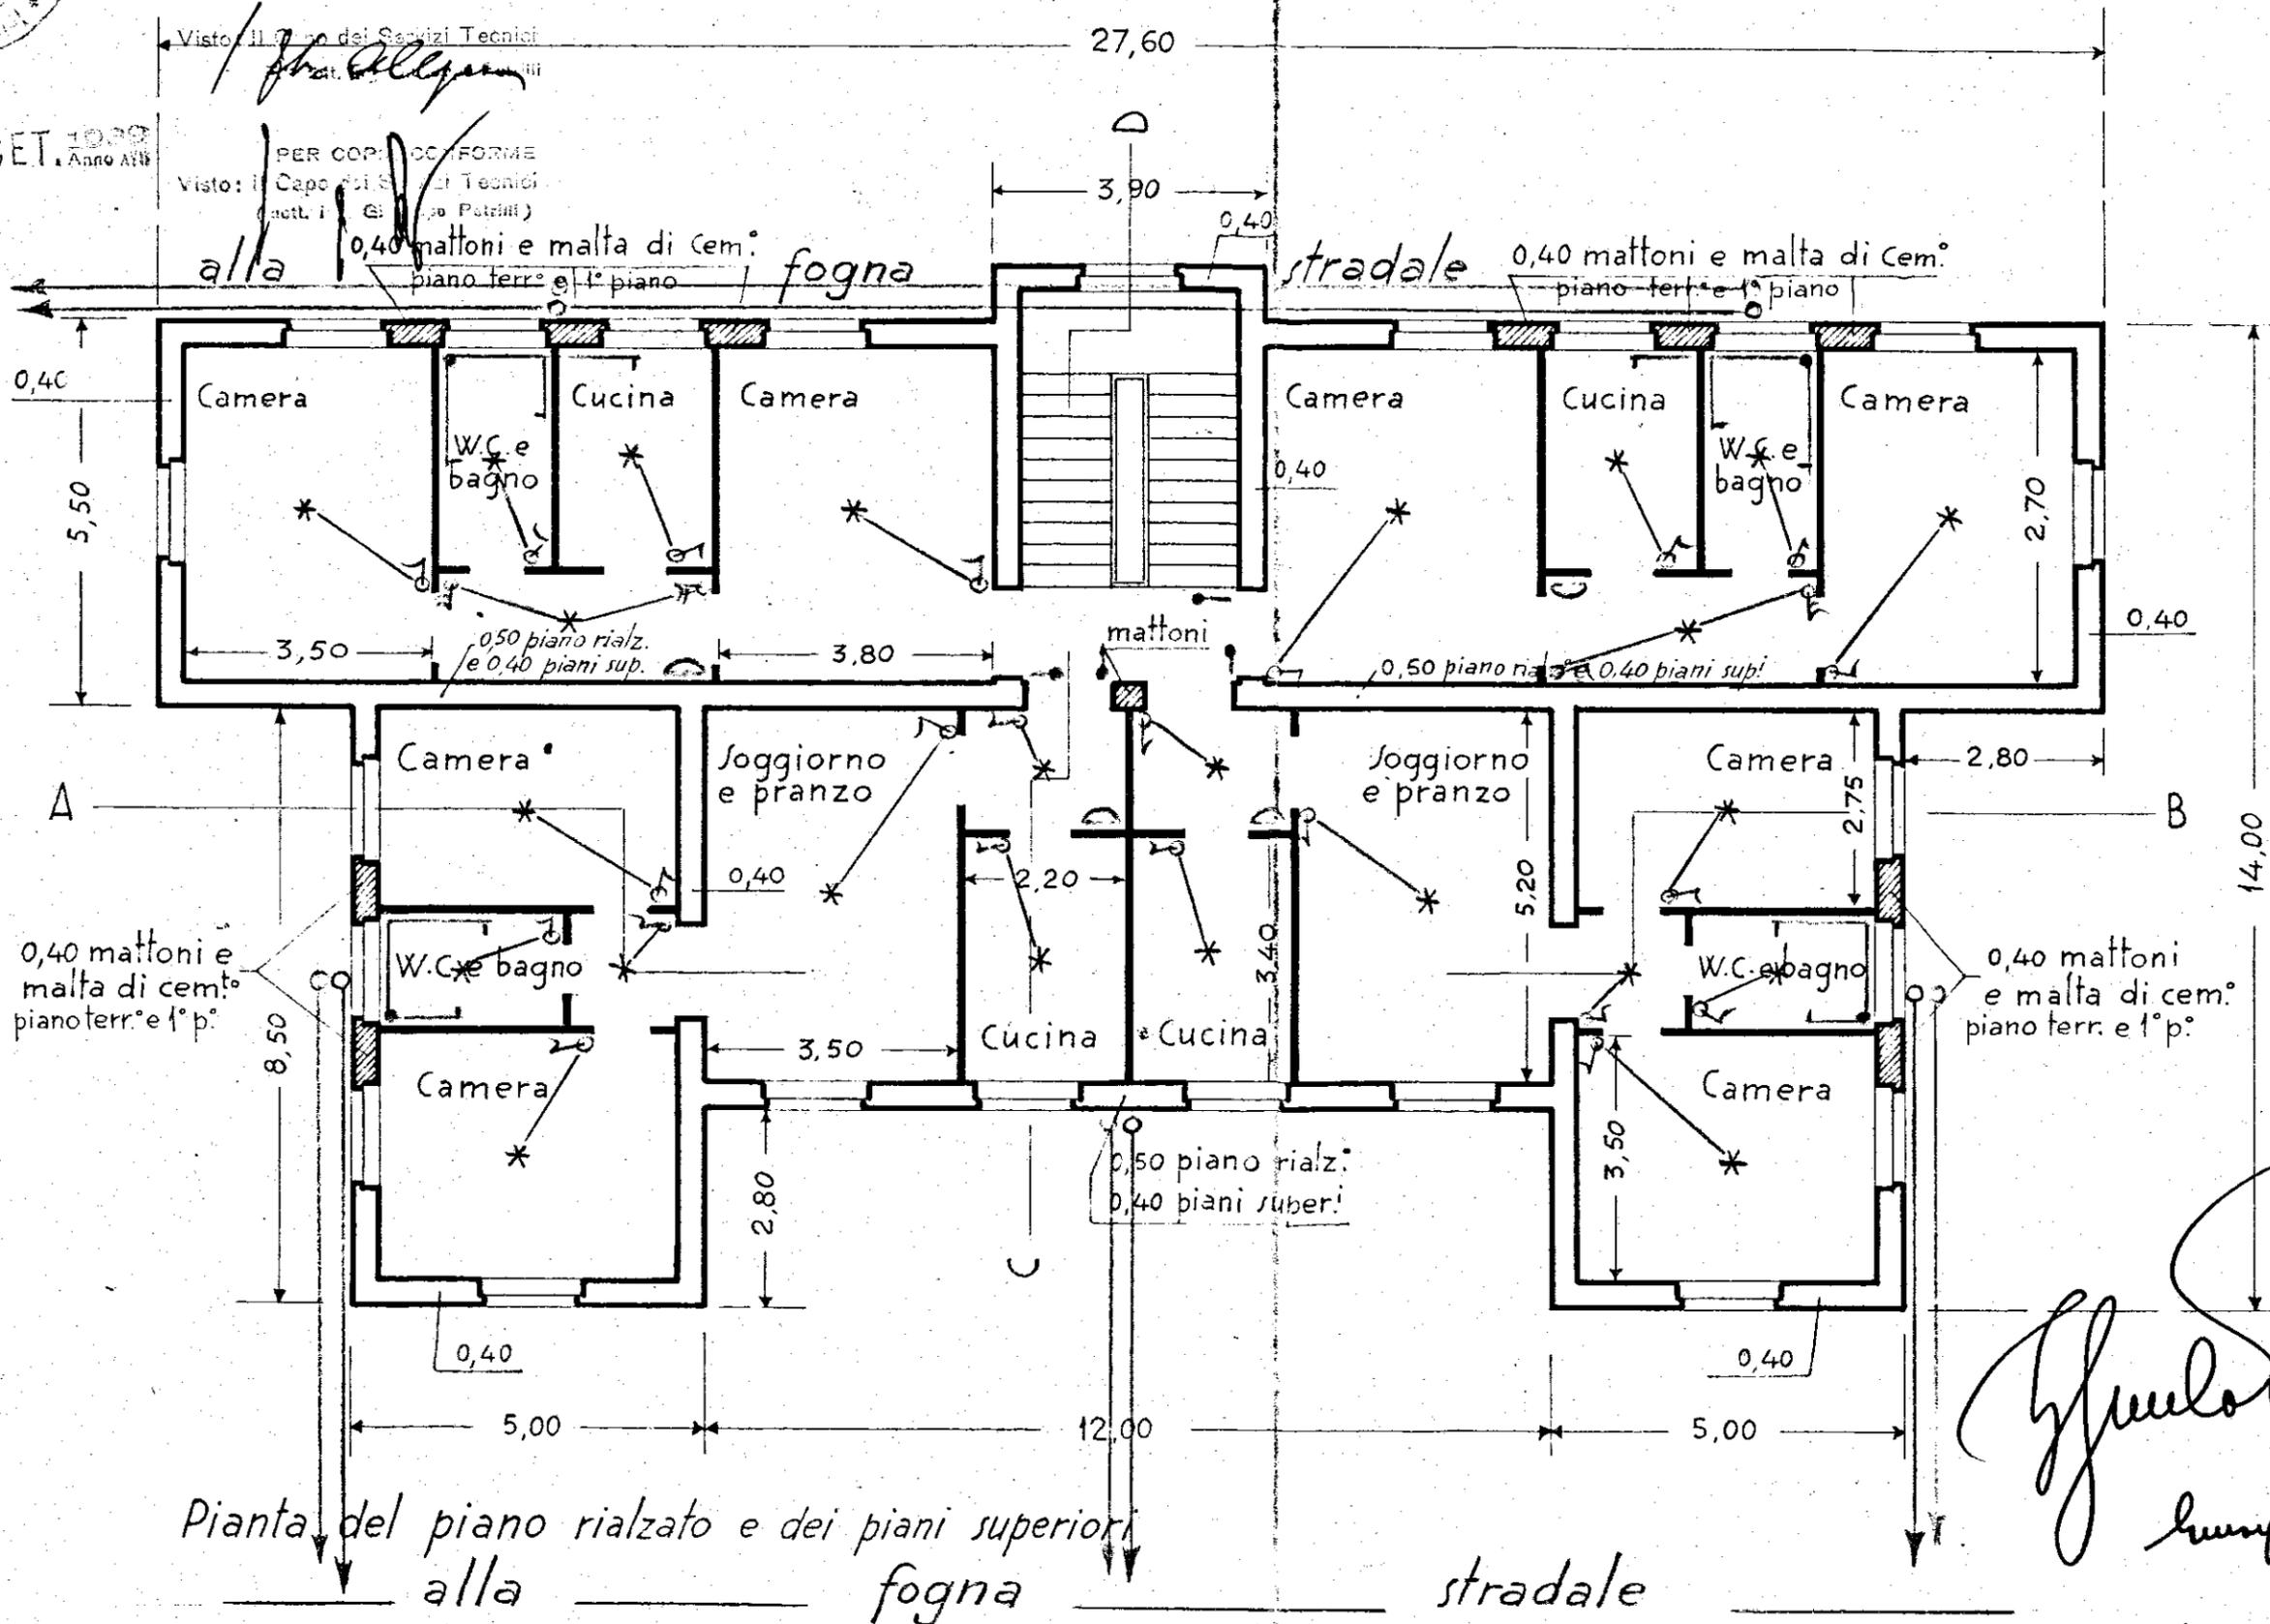

Pianta del piano rialzato e dei piani superiori  
alla fogna

stradale

— Scarichi apparecchi sanitari  
— Acque piovane

*Giuseppe Patrilli*  
*Luigi Janni*