

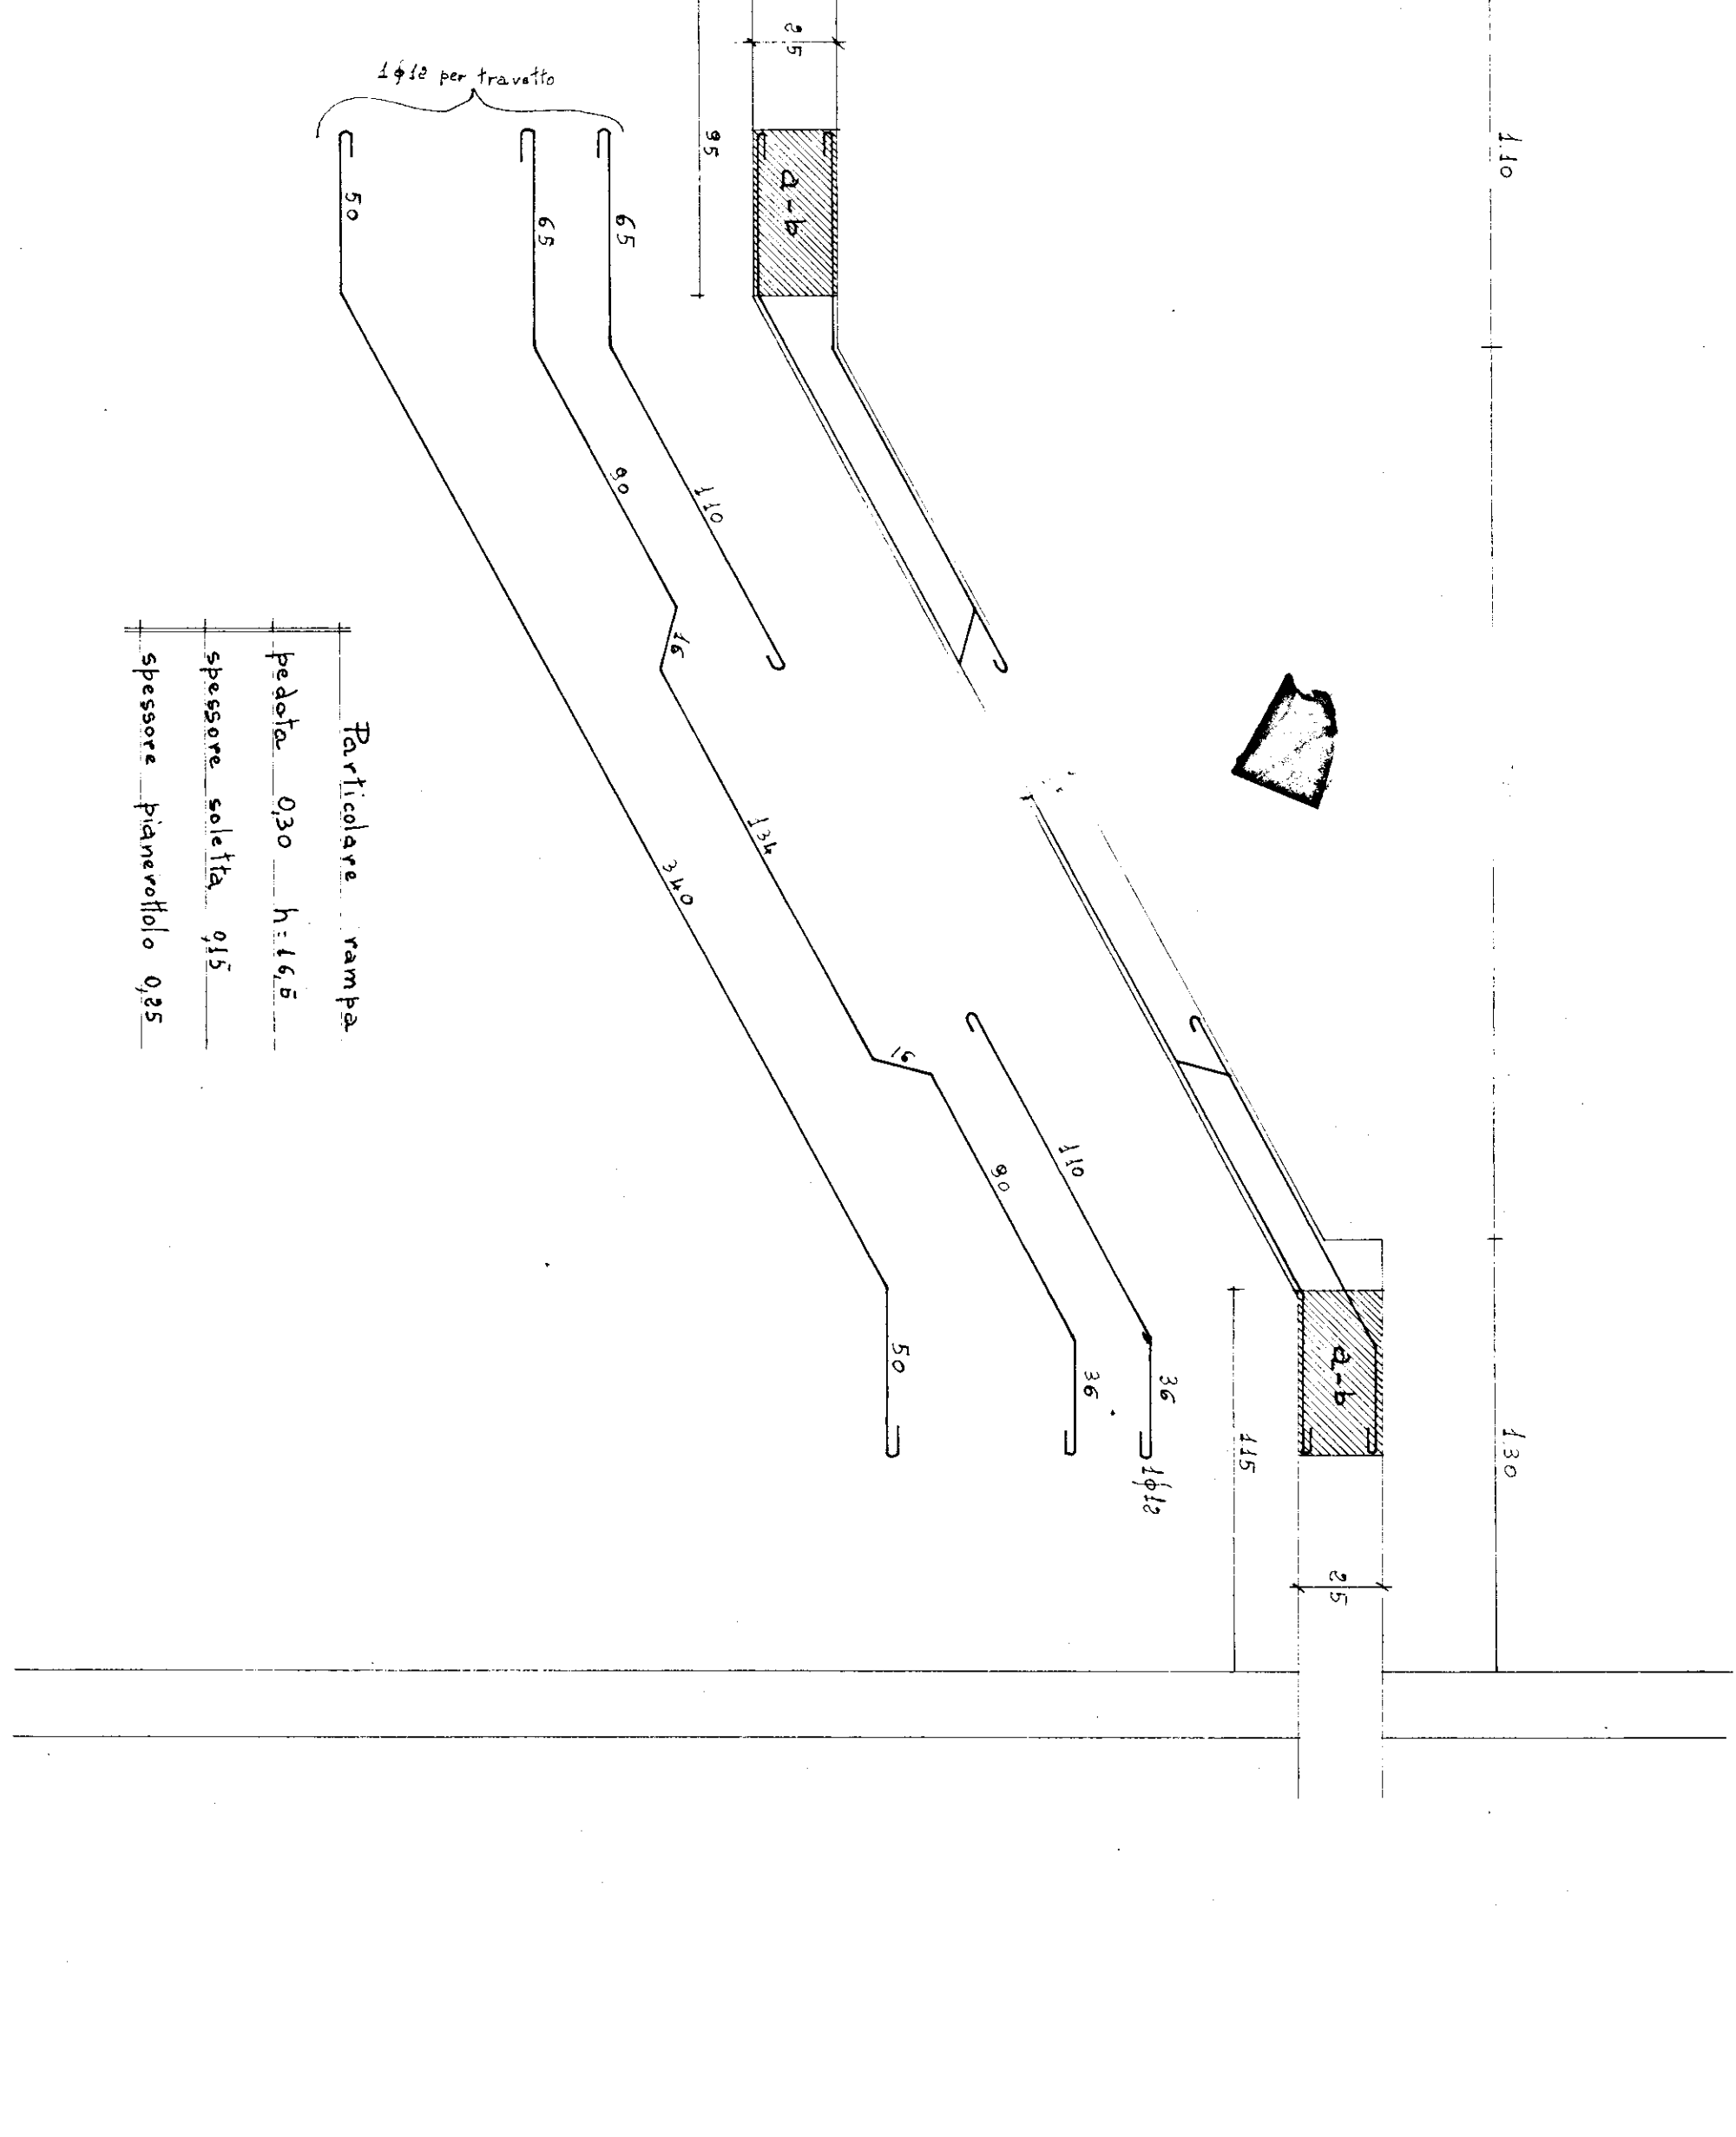


|                  |                                                                                             |                                   |  |
|------------------|---------------------------------------------------------------------------------------------|-----------------------------------|--|
| Data             | Costruzione di case popolari in Ceglie Messapico - Istituto Autonomo Case Popolari-Brindisi |                                   |  |
| 8 SETTEMBRE 1976 | Progettazione Ufficio Tecnico I.A.C.P. - Brindisi                                           |                                   |  |
| TAV. N. 3        | Direttore dei lavori : Dott. Ing. Antonio Longo                                             |                                   |  |
| Scala 1:20       | Calcolatore : Dott. Ing. Giuseppe Calefati <i>dott. Ing. Giuseppe Calefati</i>              | Prescrizioni calcestruzzo cls 250 |  |
|                  | Rampe e rampanti <i>scala - travi</i>                                                       | acciaio Feb 32                    |  |
| Impresa          | Imprese Edile<br>SARDELLA TOMMASO<br>FASANO<br><i>Sarrella Tommaso</i>                      | CANALE A                          |  |

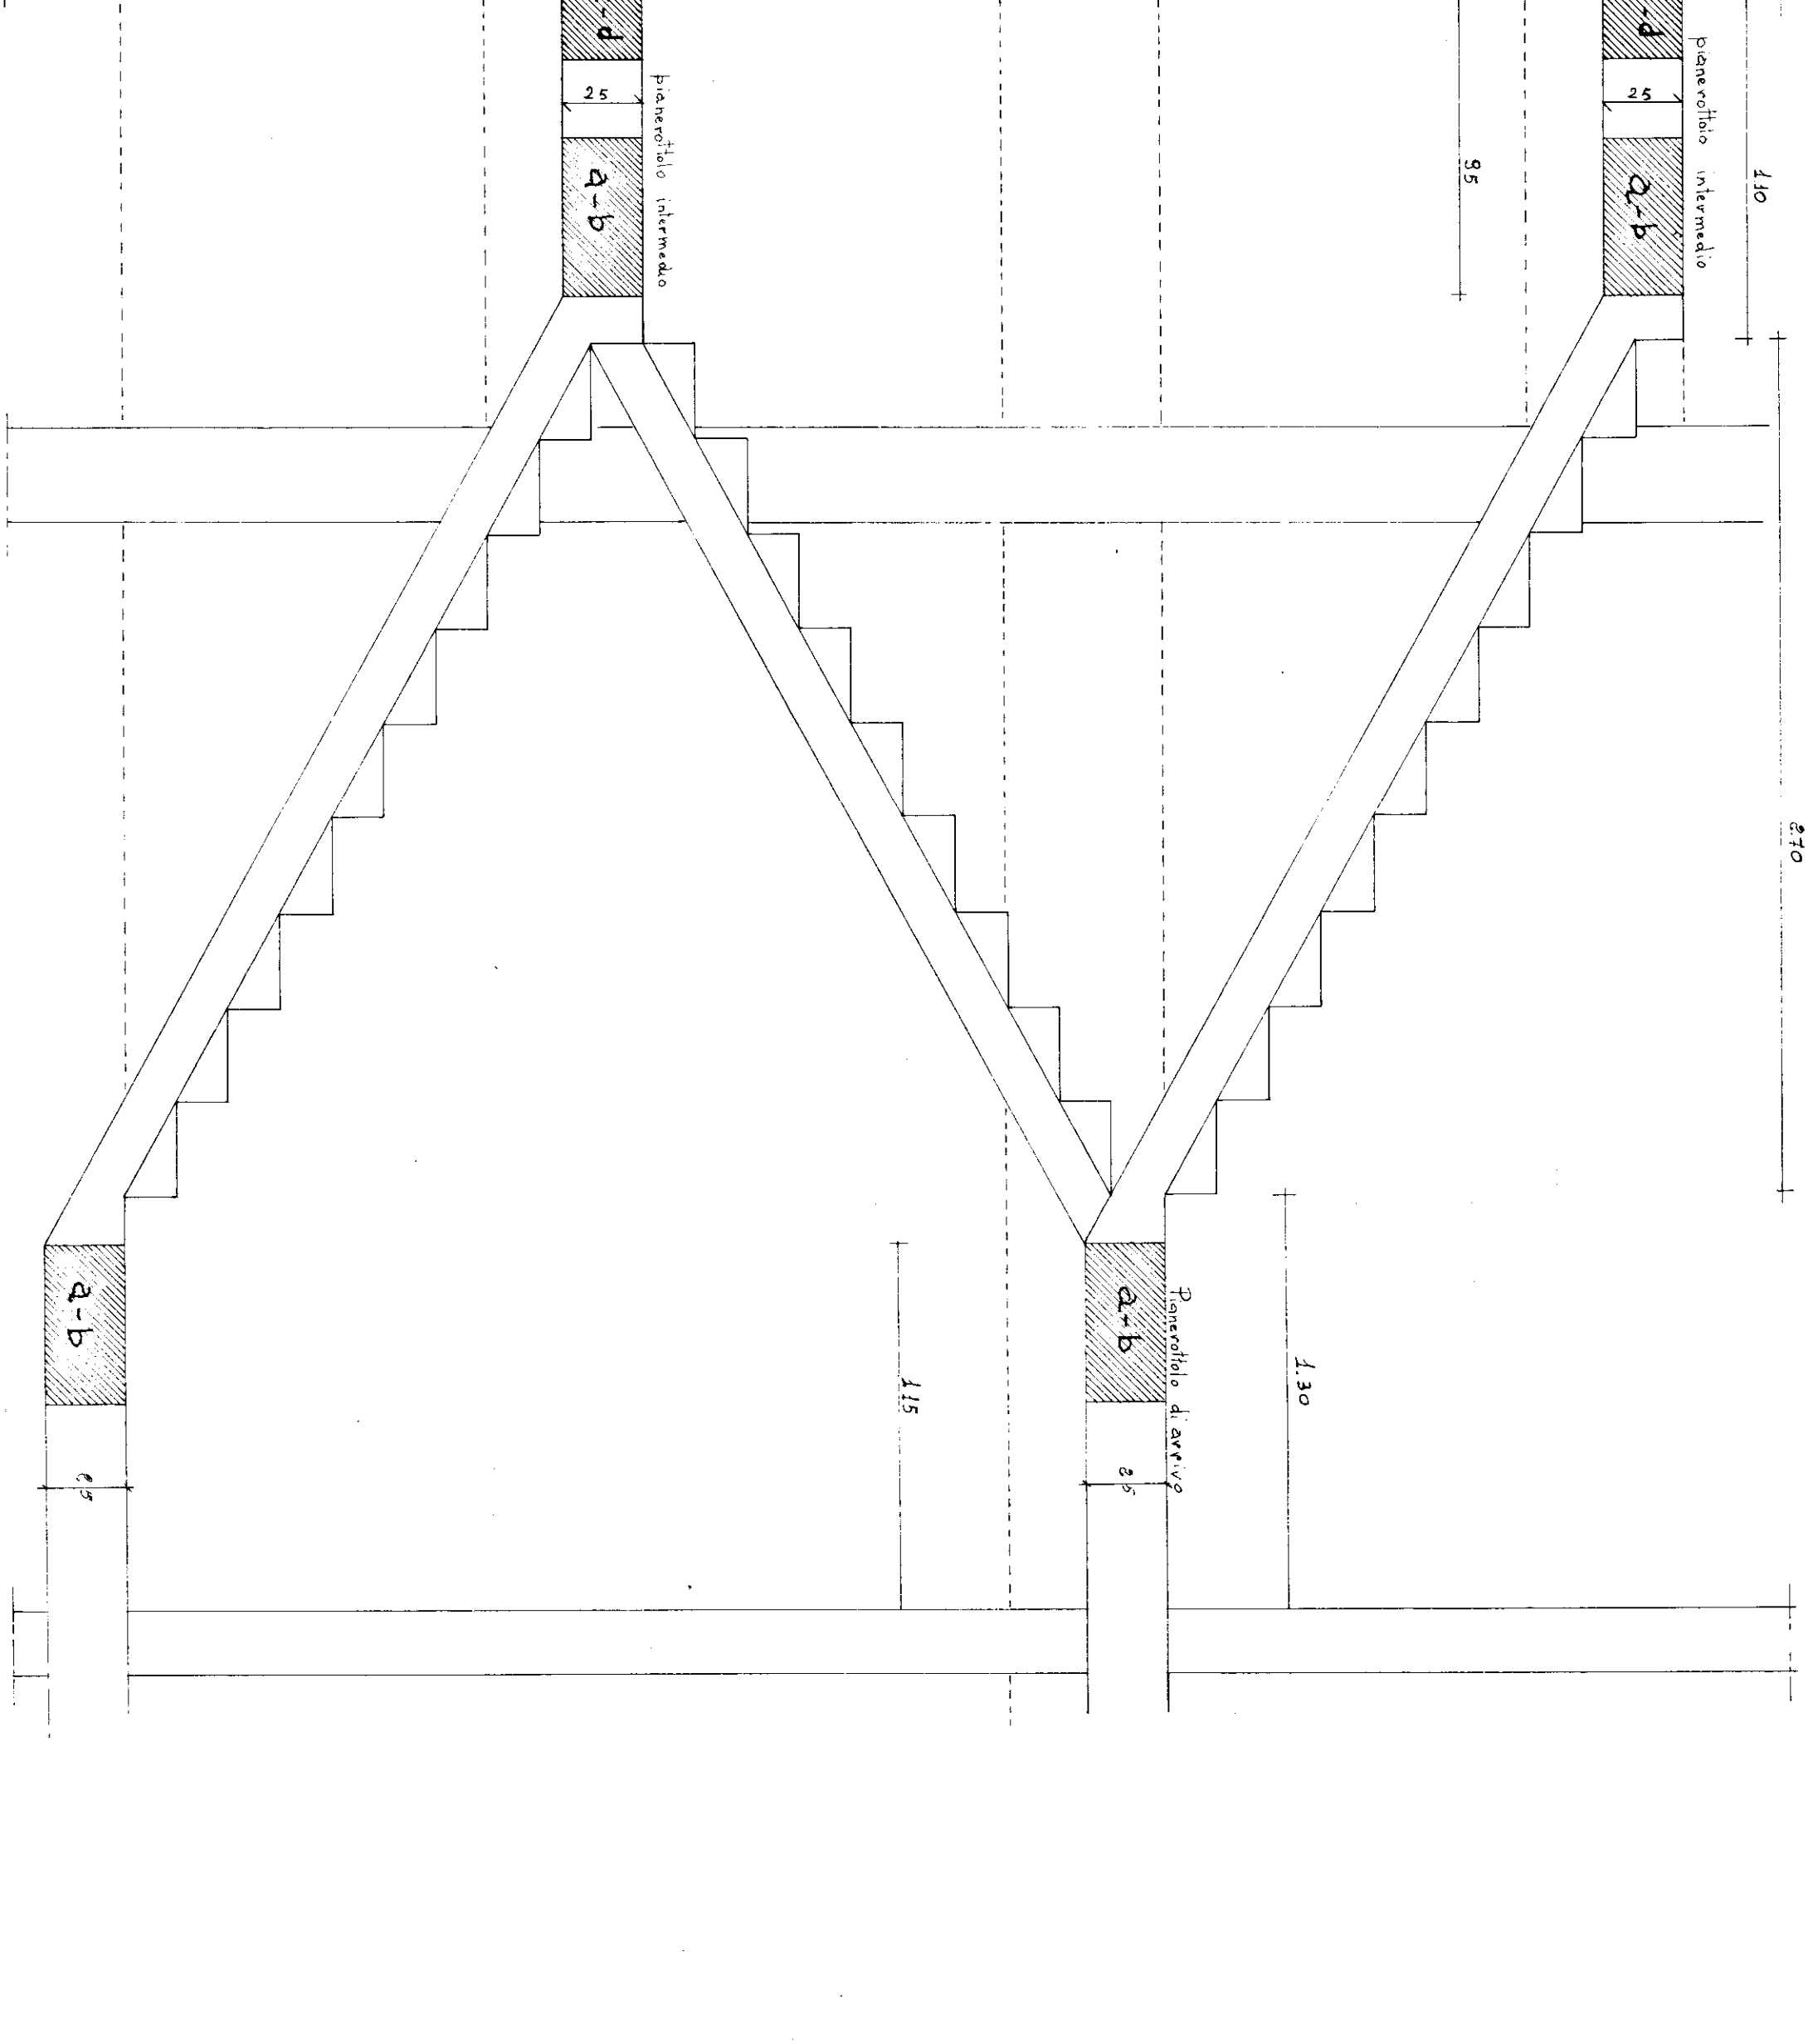

Facile colare rampa  
pedale 0,30 h 16,5  
spessore soletta 0,15  
spessore pannello 0,35

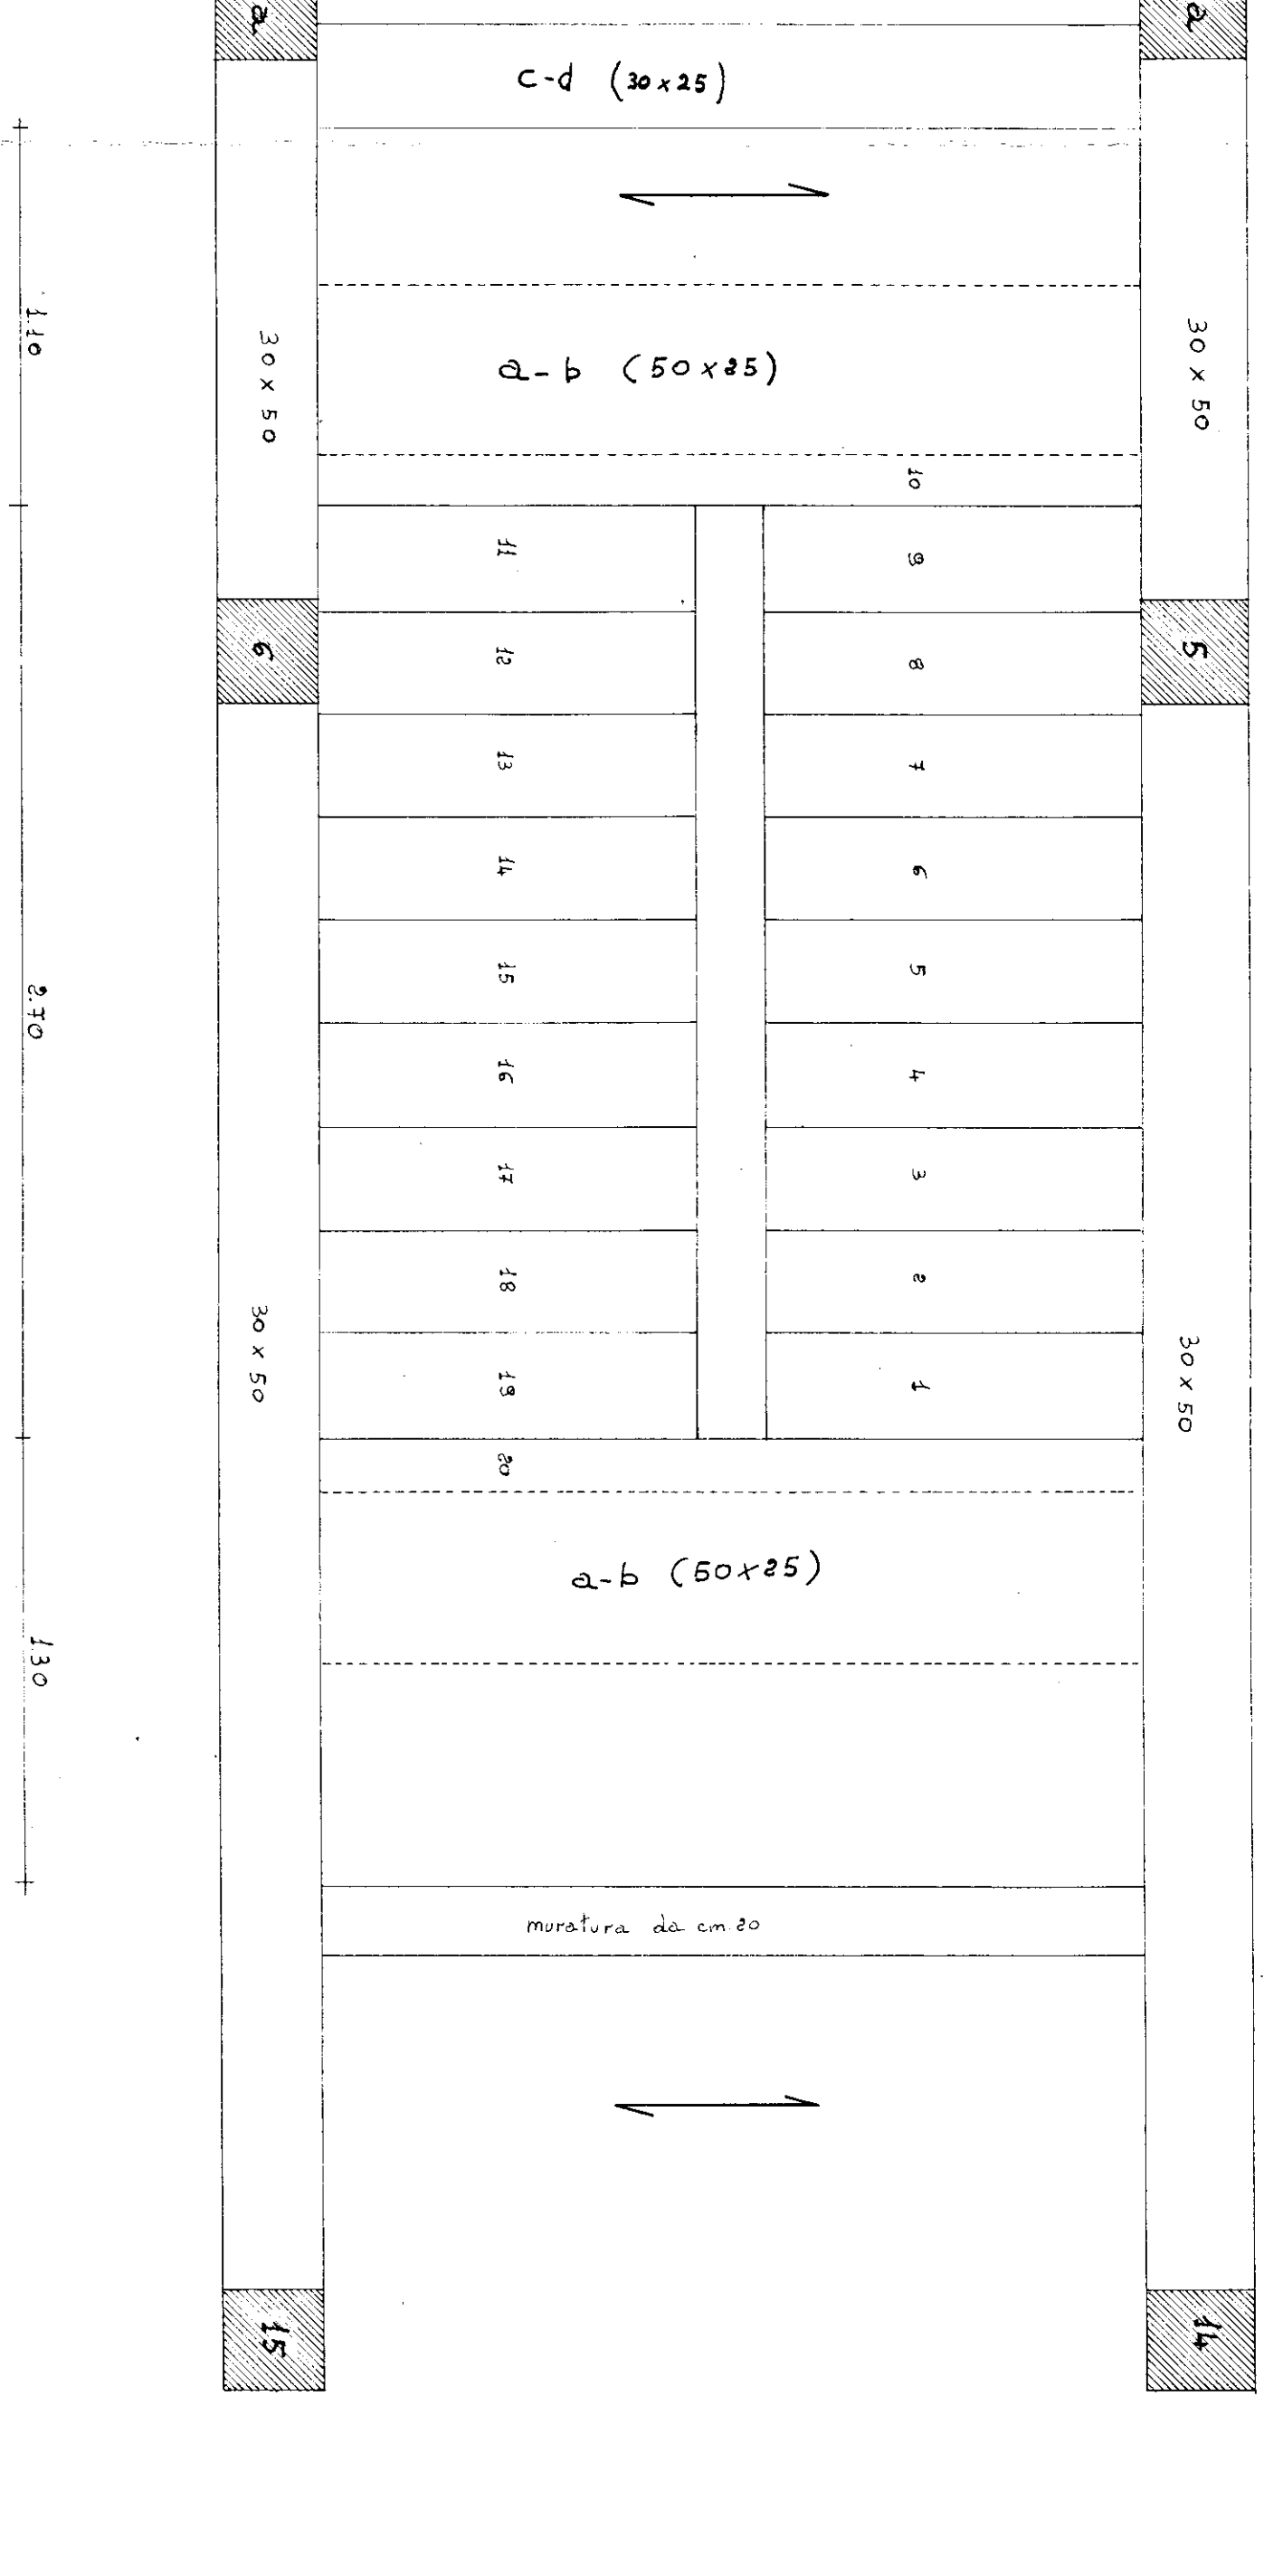