



PIANTA STATO ATTUALE

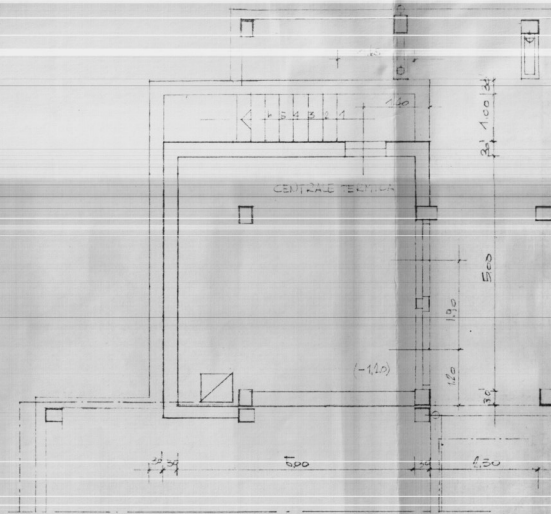

PIANTA STATO DEFINITIVO

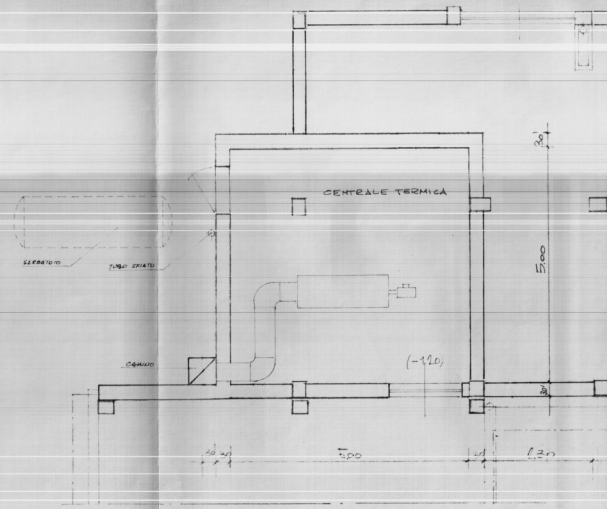

14. Henry

data 20.02.83			POLITECNICA MERIDIONALE		BRINDISI	
dis. <i>scavanti</i>						
verif.	committente					
app.	GRUPPO DI INGEGNERIA GIUSEPPE NELLI & ASSOCIATI					
copie del costruzioni:	titolo					
data	I.A.S.P.					
colore	QUARTIERE SELVA-BRINDISI					
imp.	PIANTE CENTRALE TERMICA-PIAZZA CASARATI-PAL. C.-LOTTO A/H					
	scala 1:50	questo disegno non può essere riprodotto senza nostra autorizzazione			Dis. N. 5/0010/021	