

GESTIONE INA-CASA - ISTITUTO AUTONOMO CASE POPOLARI DI BRINDISI

Piano incremento occupazione operai - Legge 25-11-1955, n. 1148

PROGETTO PER LA COSTRUZIONE DI CASE

PER LAVORATORI IN ORIA

TAV. N. 6

EDIFICIO n. 2

PROSPETTI E SEZIONE

SCALA 1:100

PROGETTO: GRUPPO GIANNICO

ARCH. M. GIANNICO


ARCH. A. MARSELLA

ARCH. F. FIDOLA


TARANTO 1° 6/6/1959




PROSPETTO OVEST

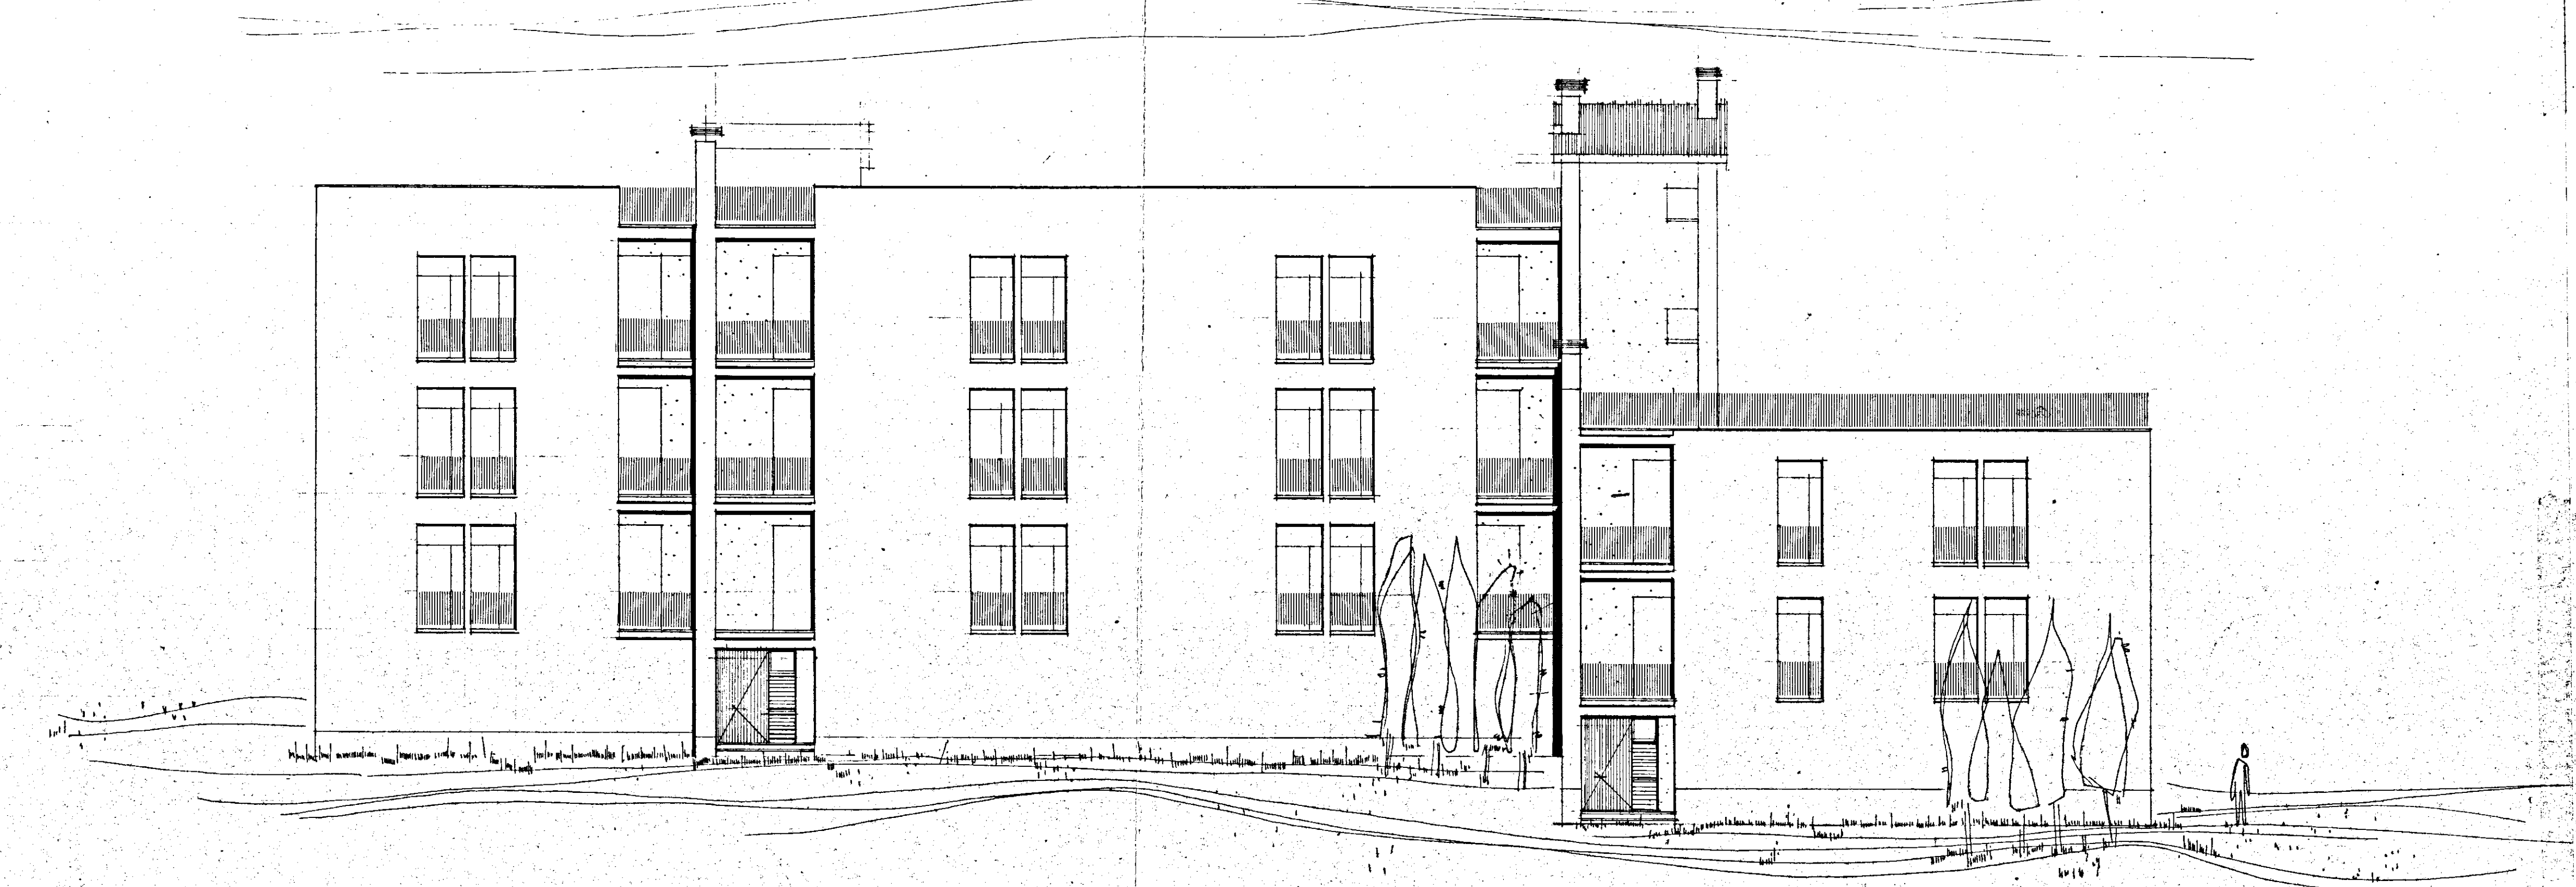


PROSPETTO EST

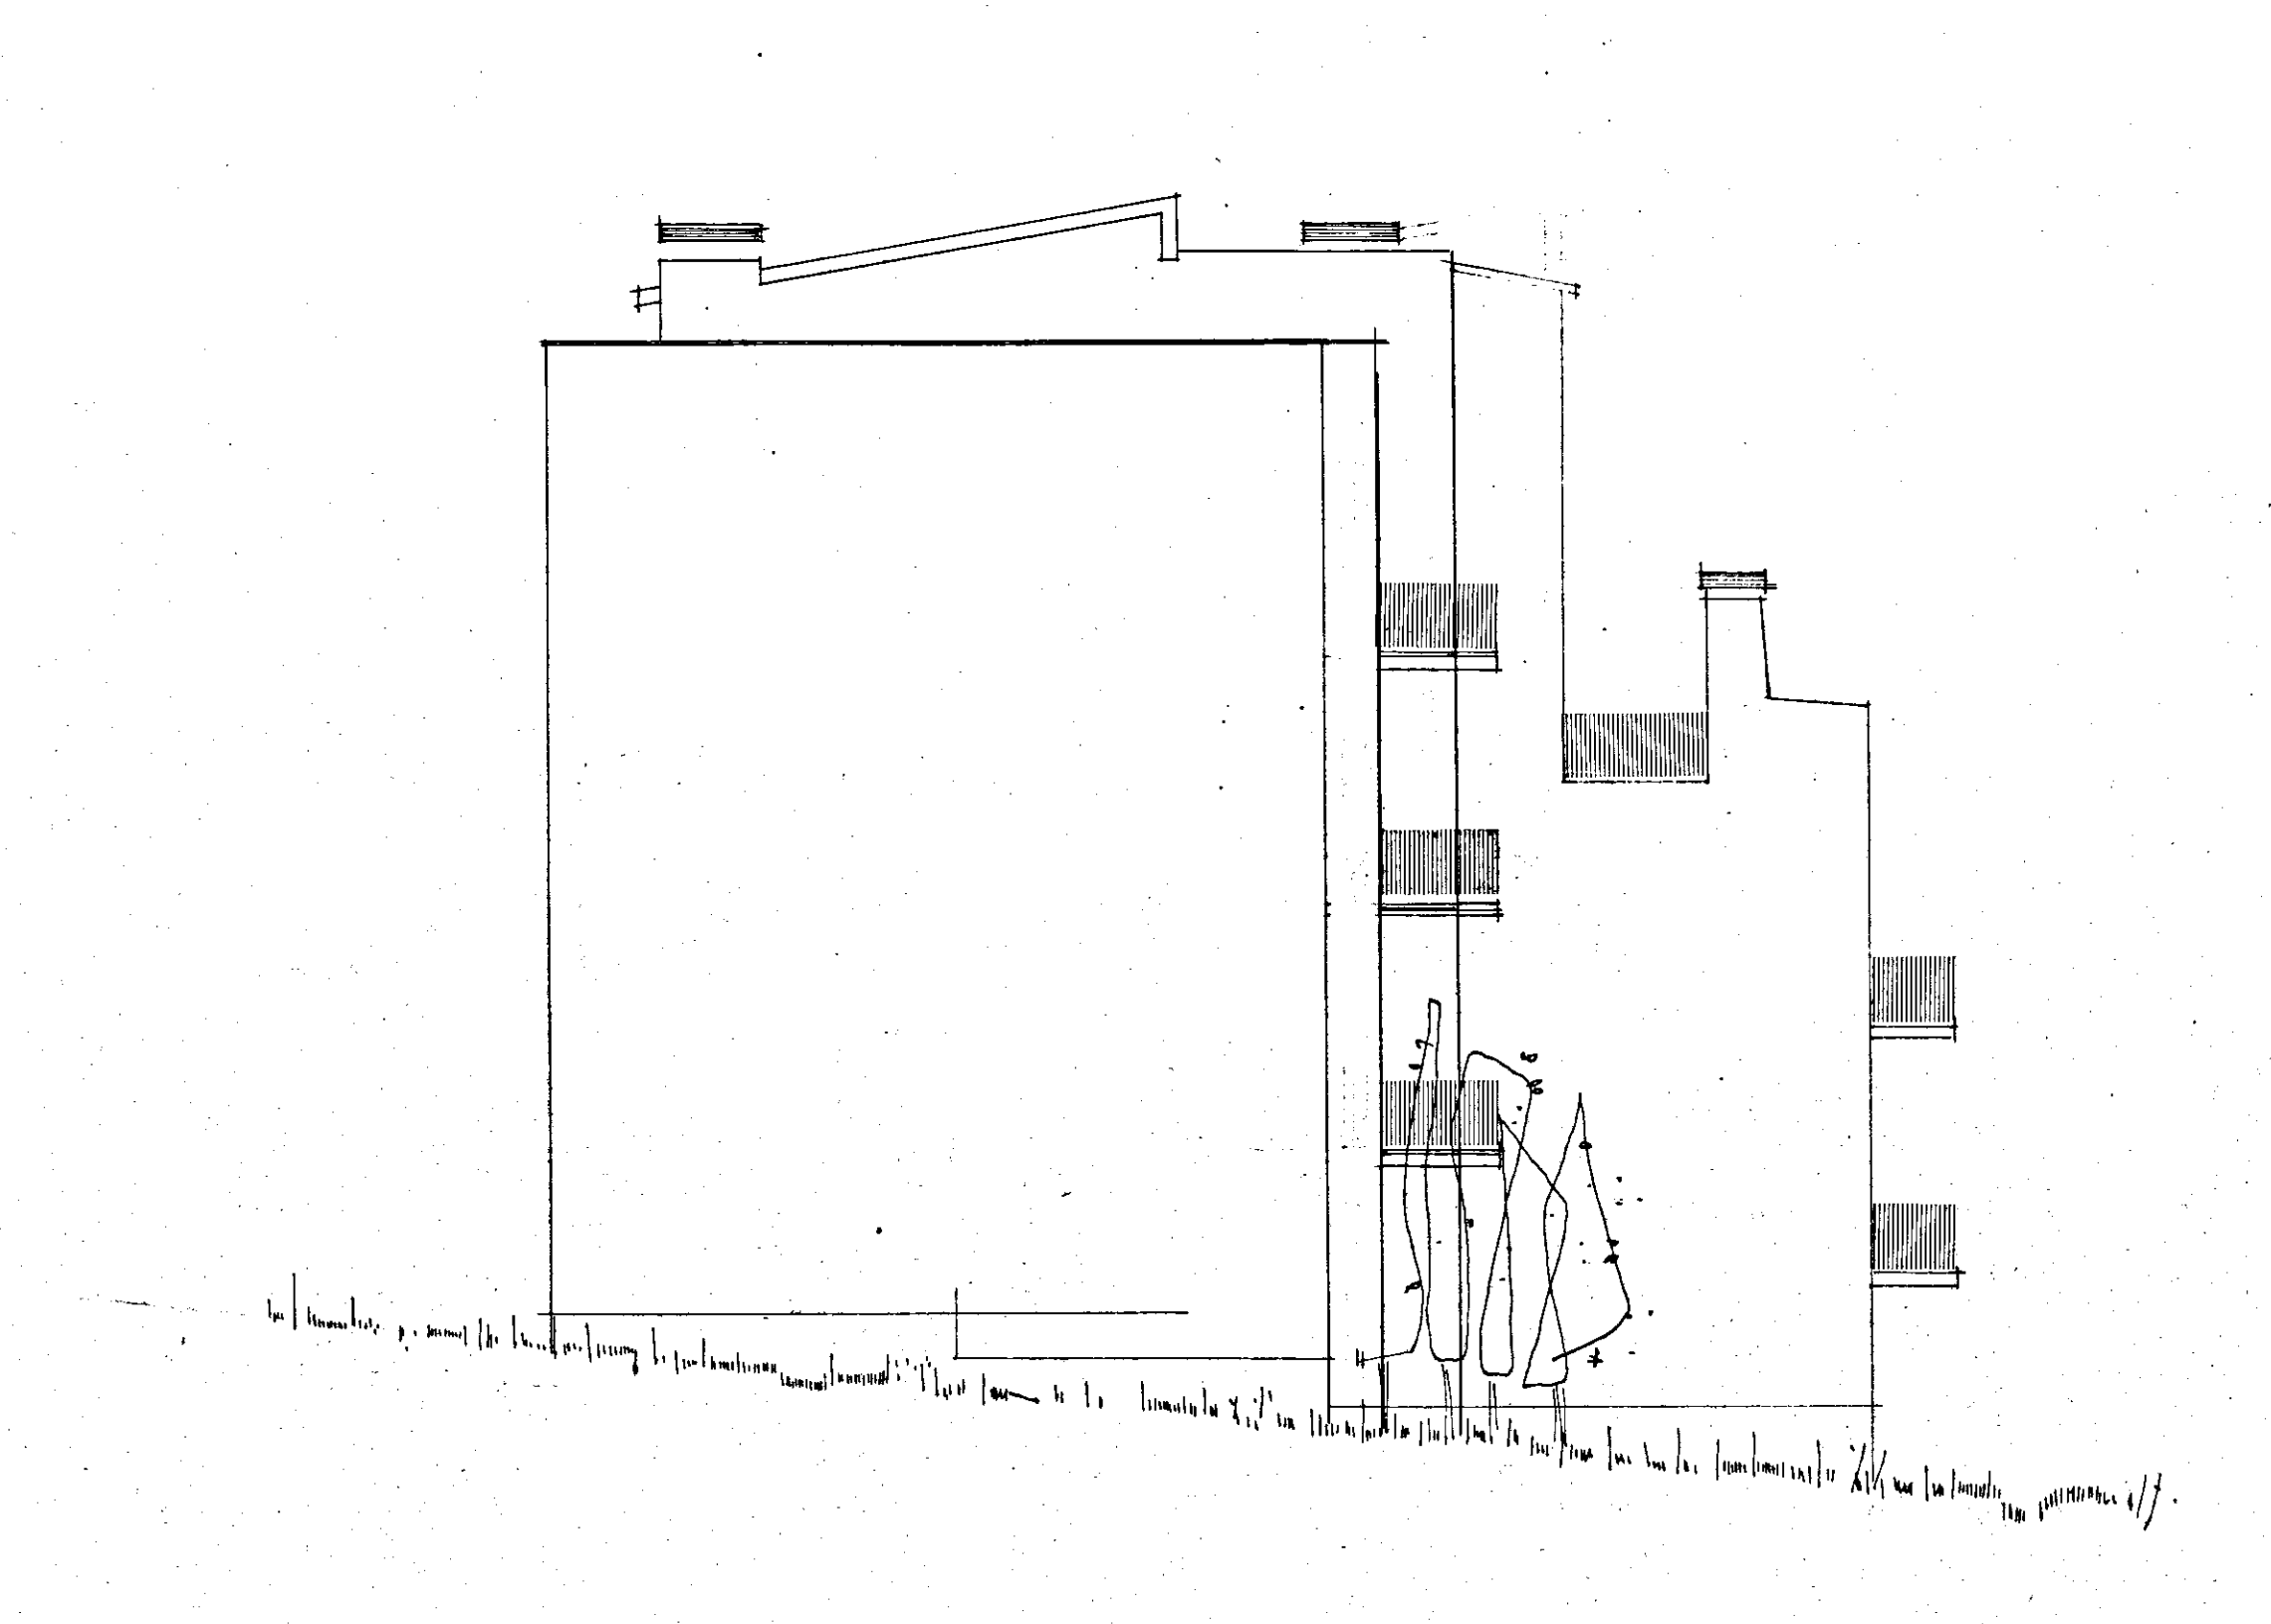

PROSPETTO SUD

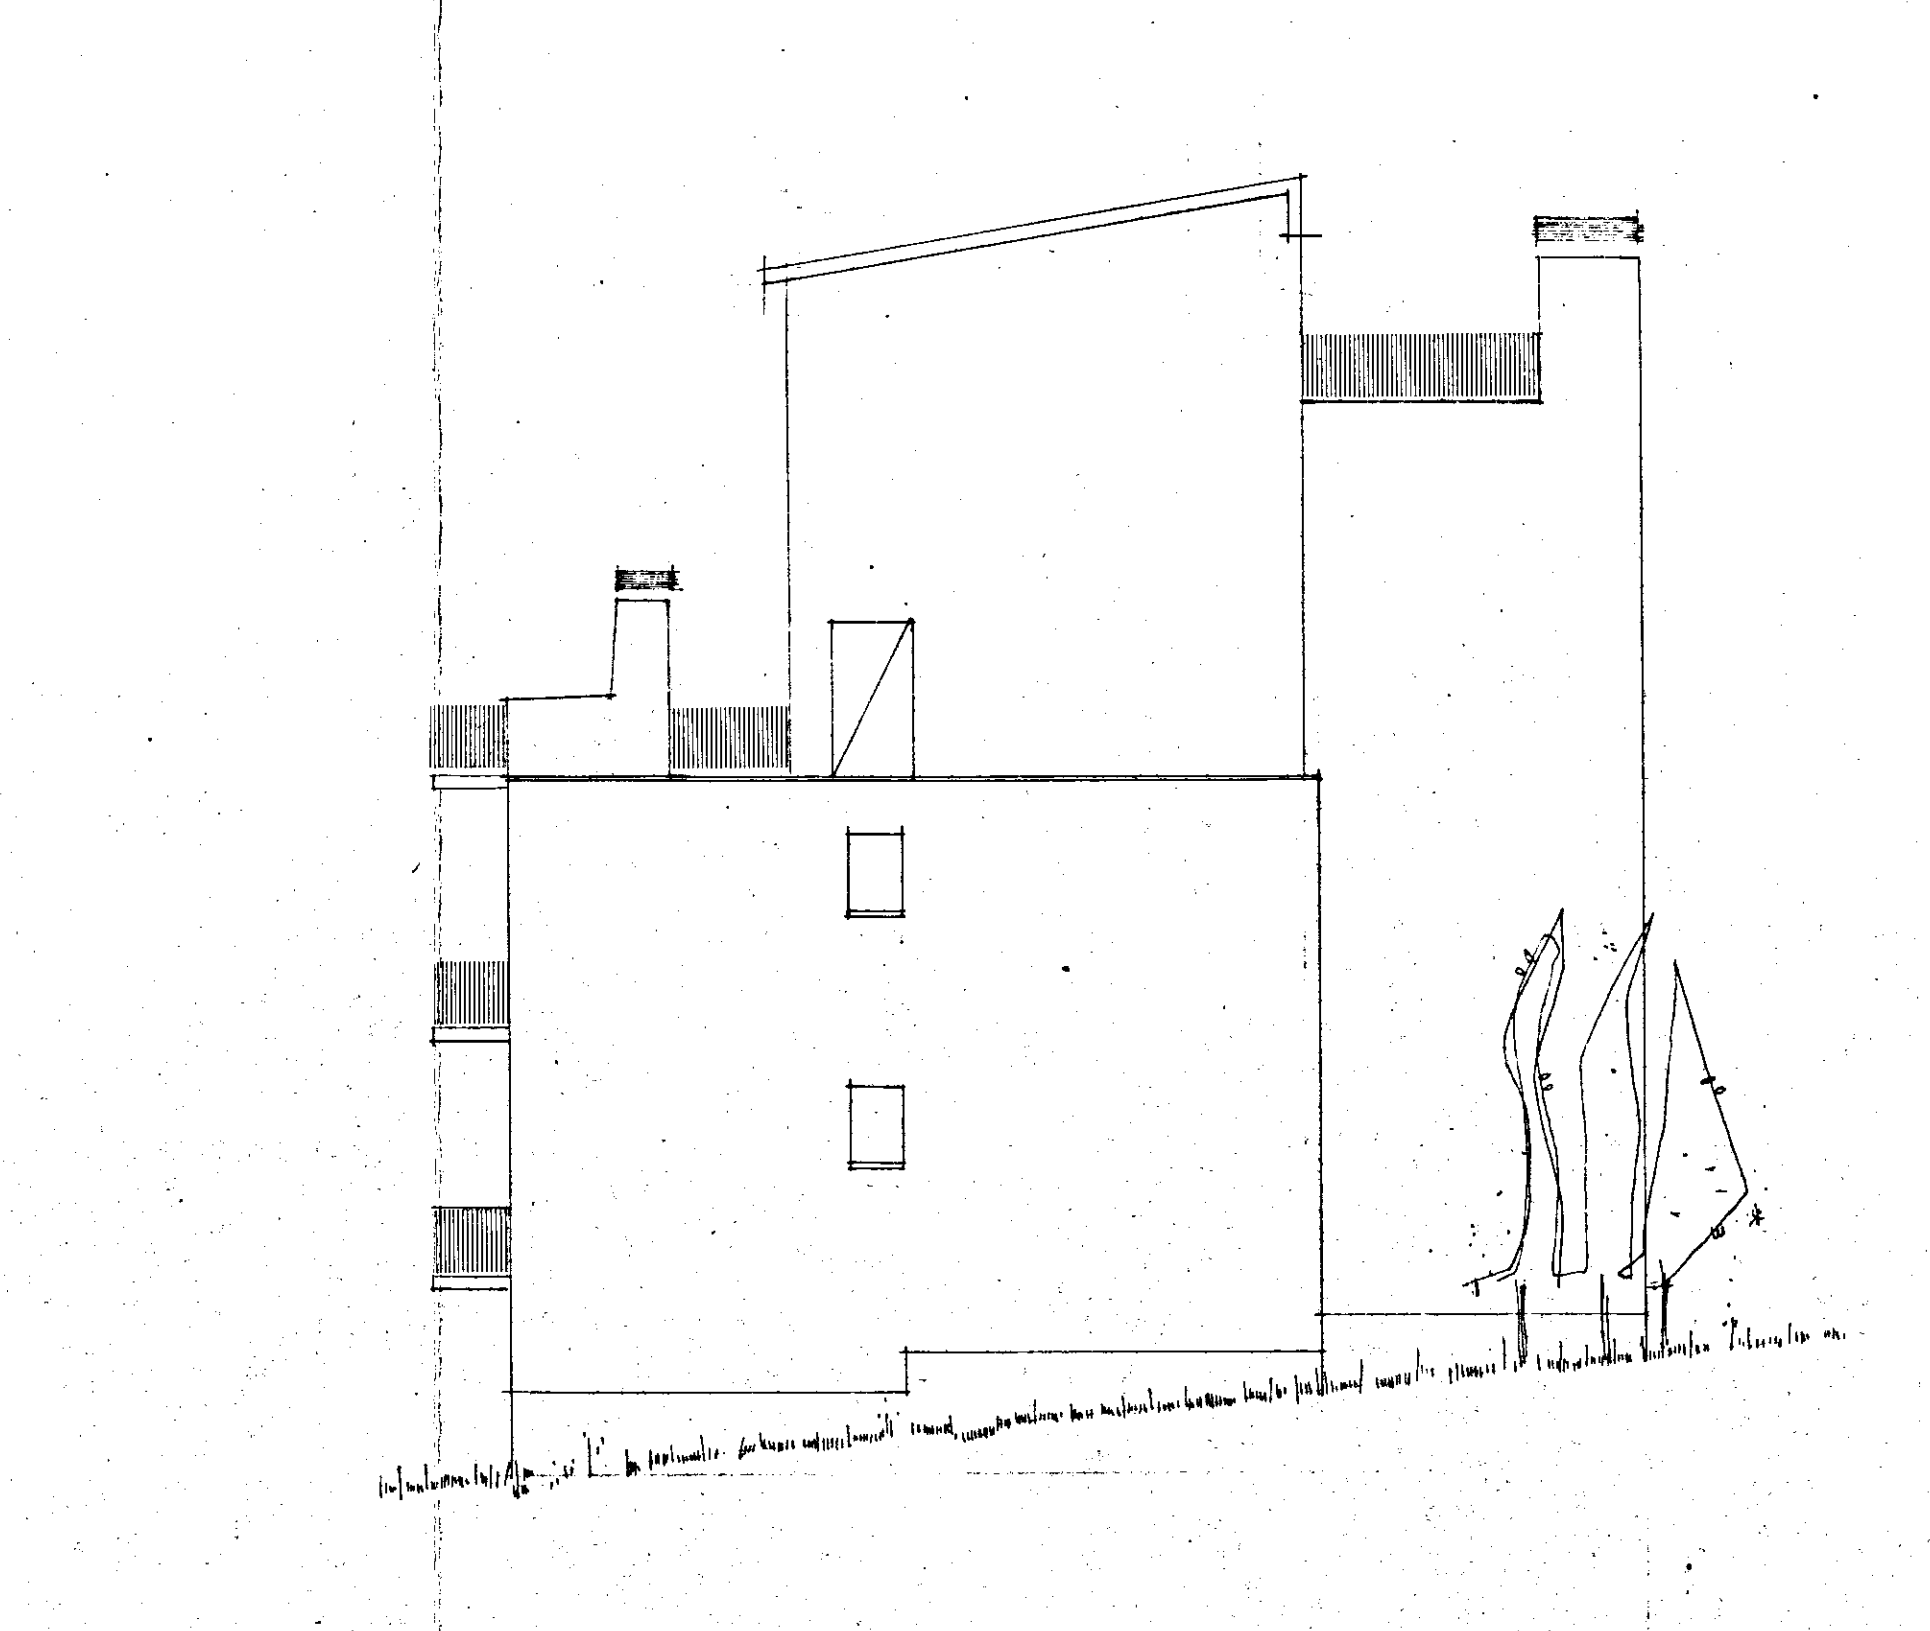

PROSPETTO NORD

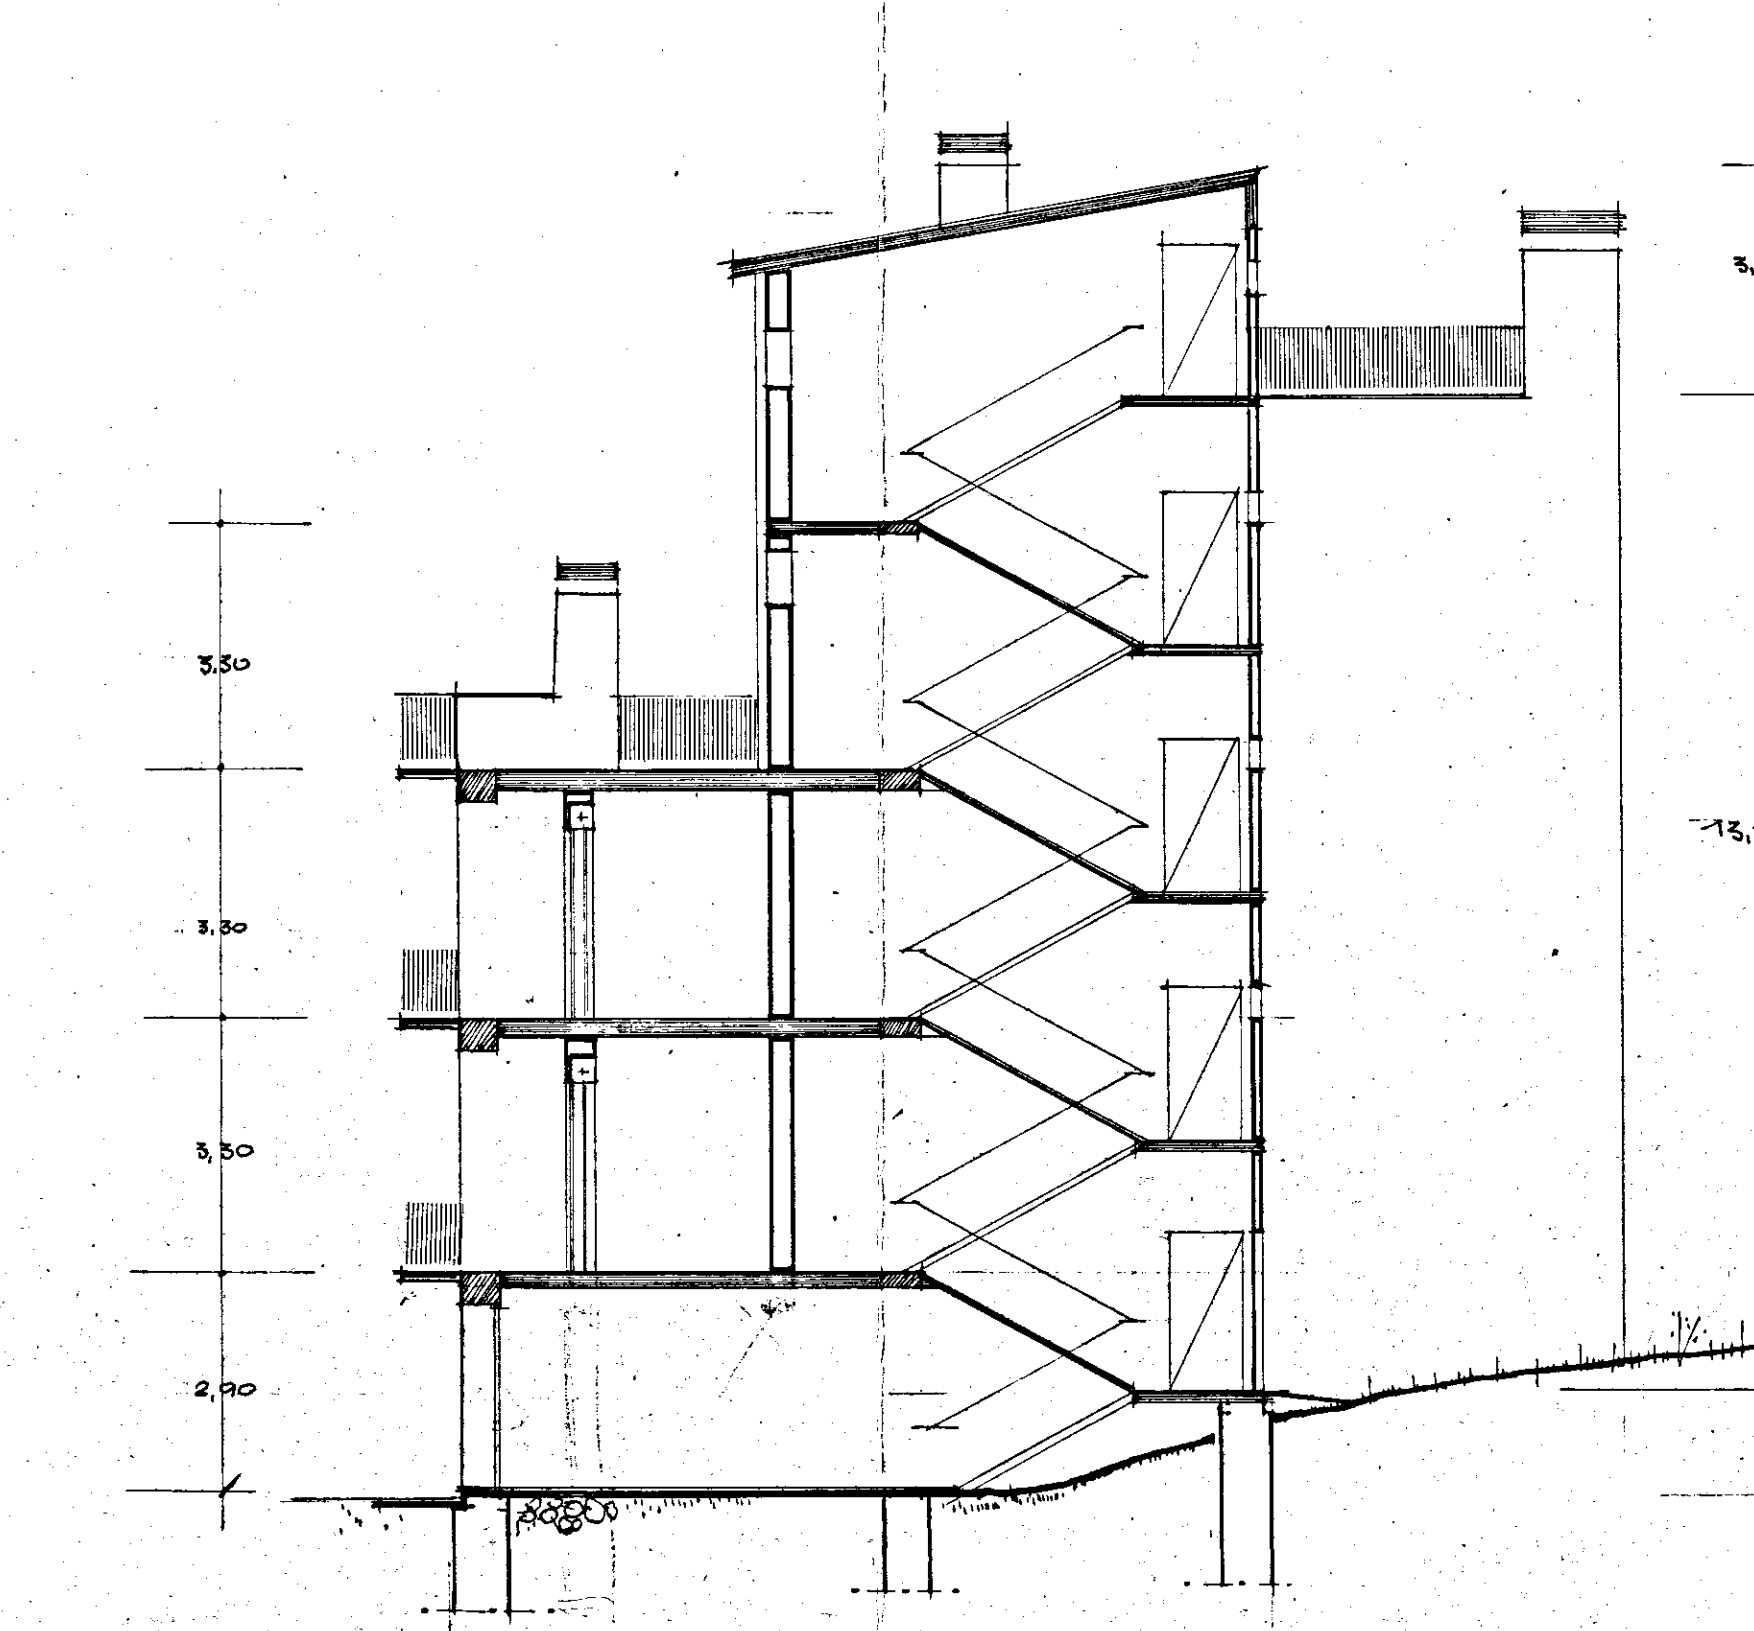

SEZIONE A-A