


ISTITUTO AUTONOMO CASE POPOLARI PER LA PROVINCIA DI BRINDISI

PROGETTO CASE POPOLARI - S. Pietro Vernotico


Scala 1:100

PROSPETTO

1° Lotto - 608

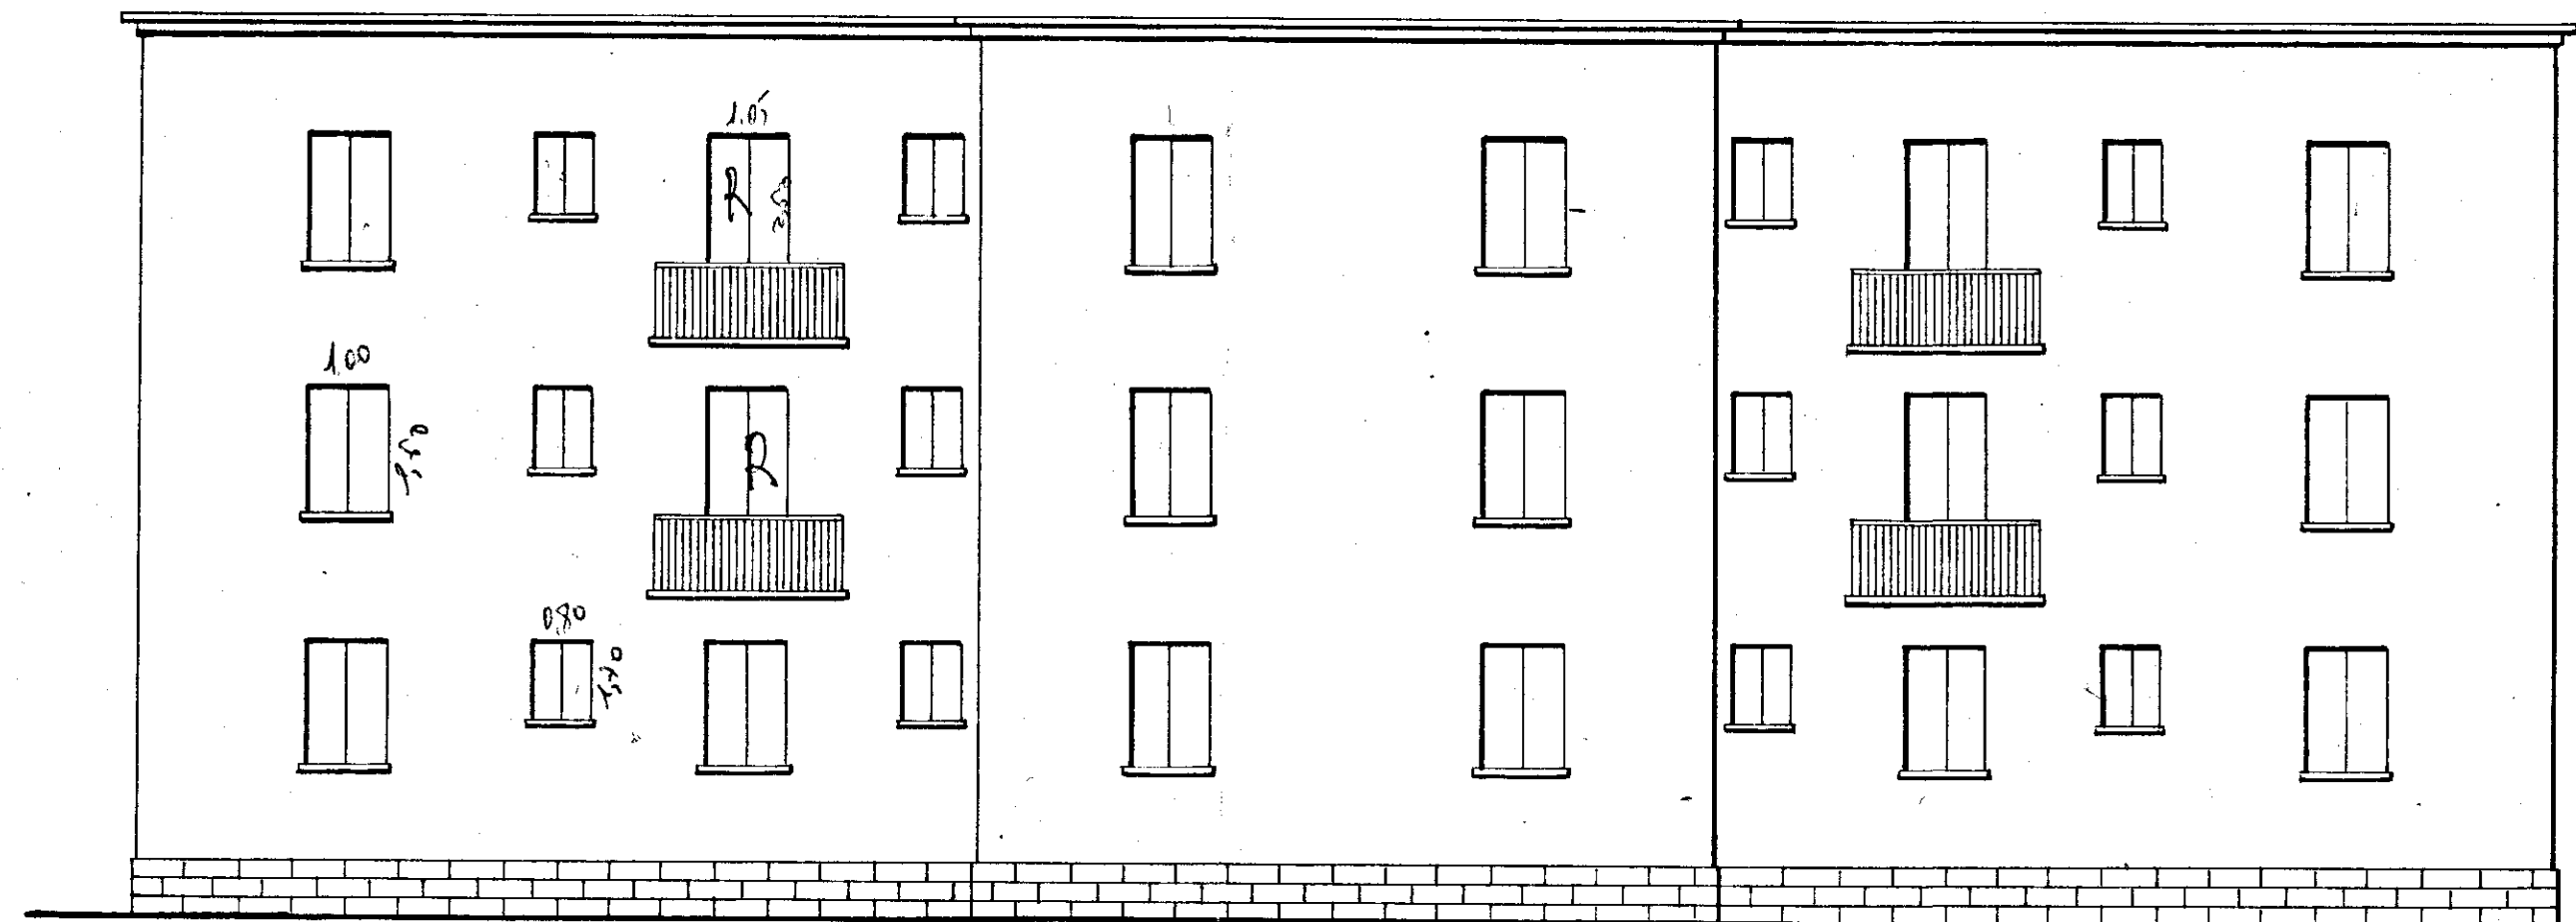

RETROSPETTO

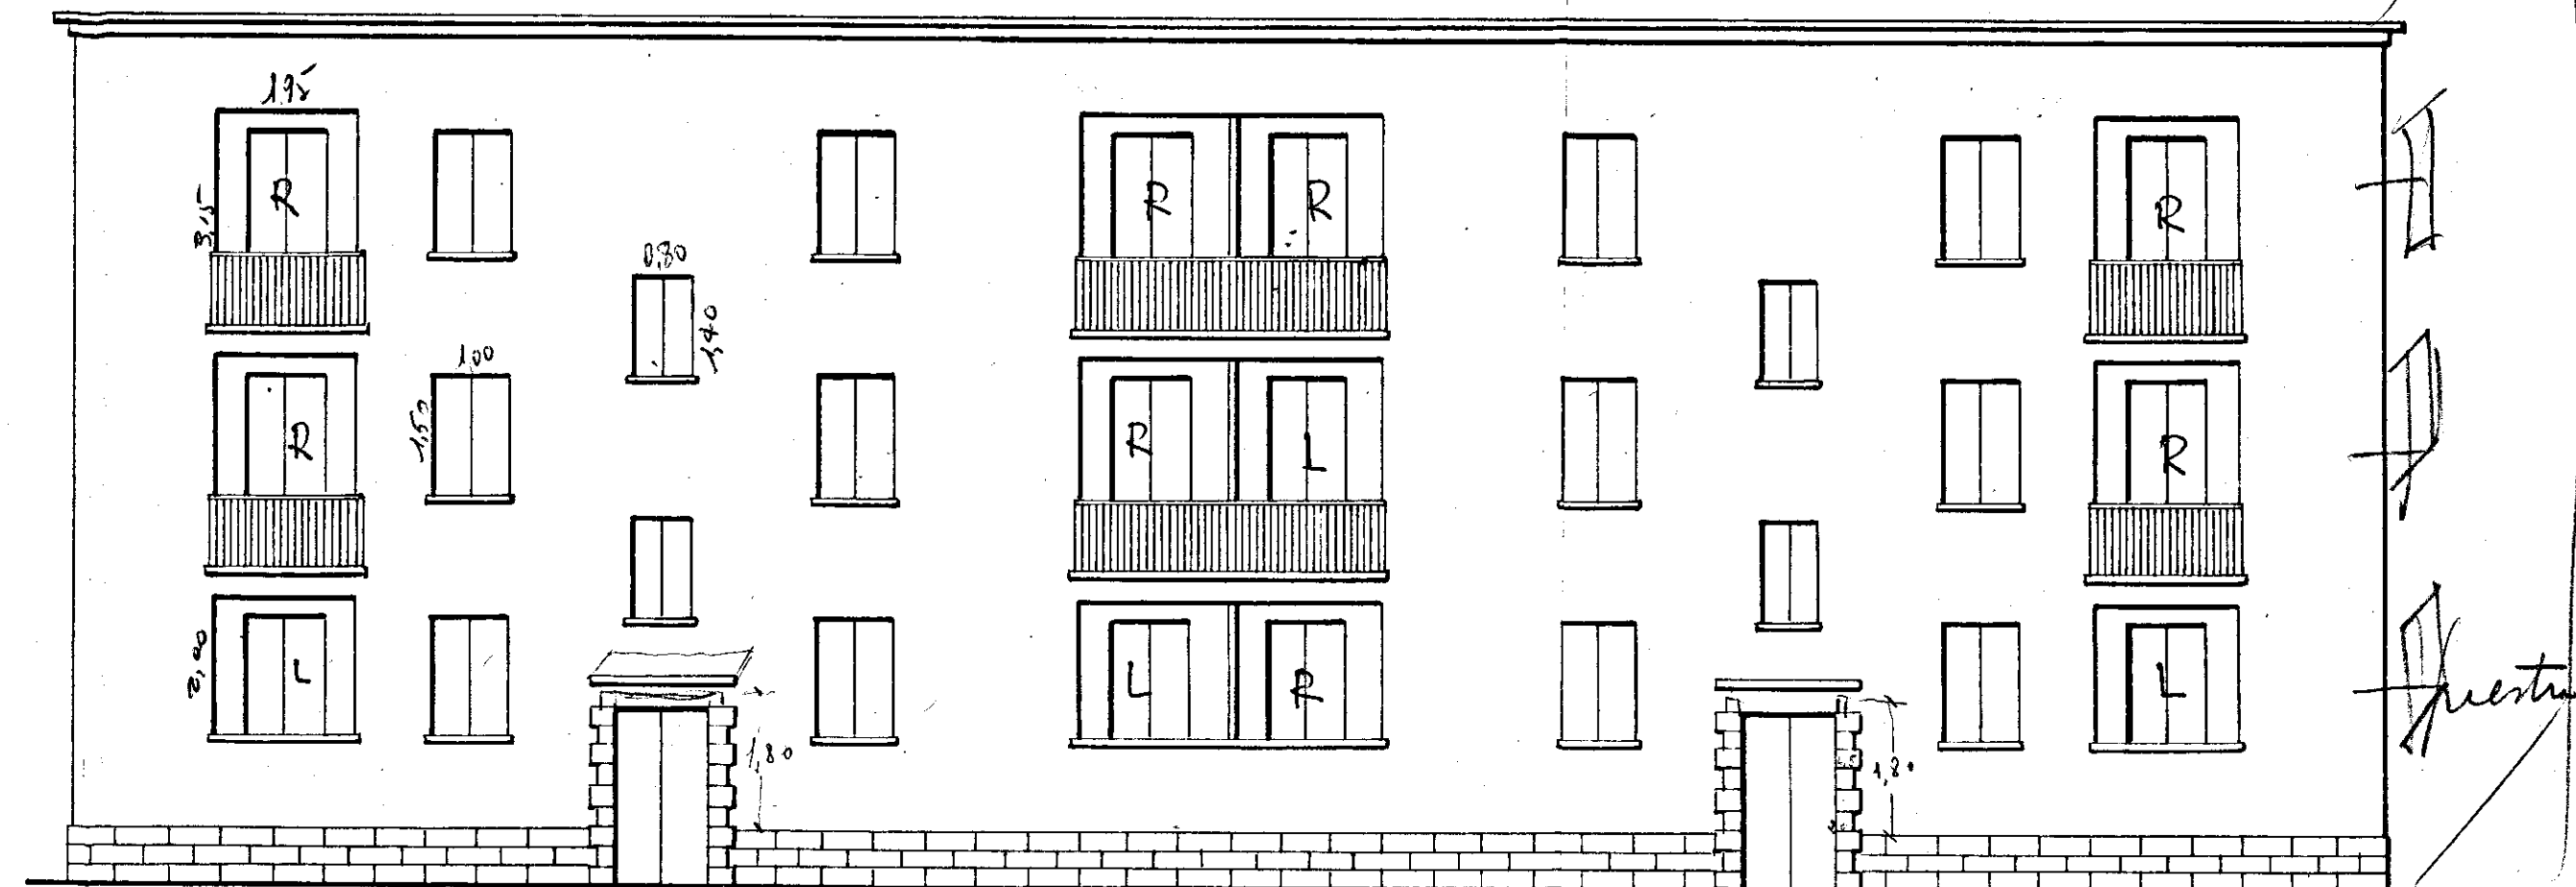

SEZIONE A-B

