

PROGETTO PER LA COSTRUZIONE DI ALLOGGI POPOLARI
IN BRINDISI QUARTIERE S. ELIA OVEST LOTTO C/1-2-3
PIANO DI ZONA 167

ALLOGGI n. 24 DA MQ. 67
n. 12 DA MQ. 89

OGGETTO

PROSPETTI - SEZIONI

PROGETTO GUIDA

TAV.

3

SCALA


1:100

-7 FEB. 1991


IL COORDINATORE
DEI SERVIZI TECNICI E COSTRUZIONI
(Dott. Arch. Pietro ORESTA)

IL COORDINATORE GENERALE
(Dott. Ing. Antonio LONGO)

VISTO

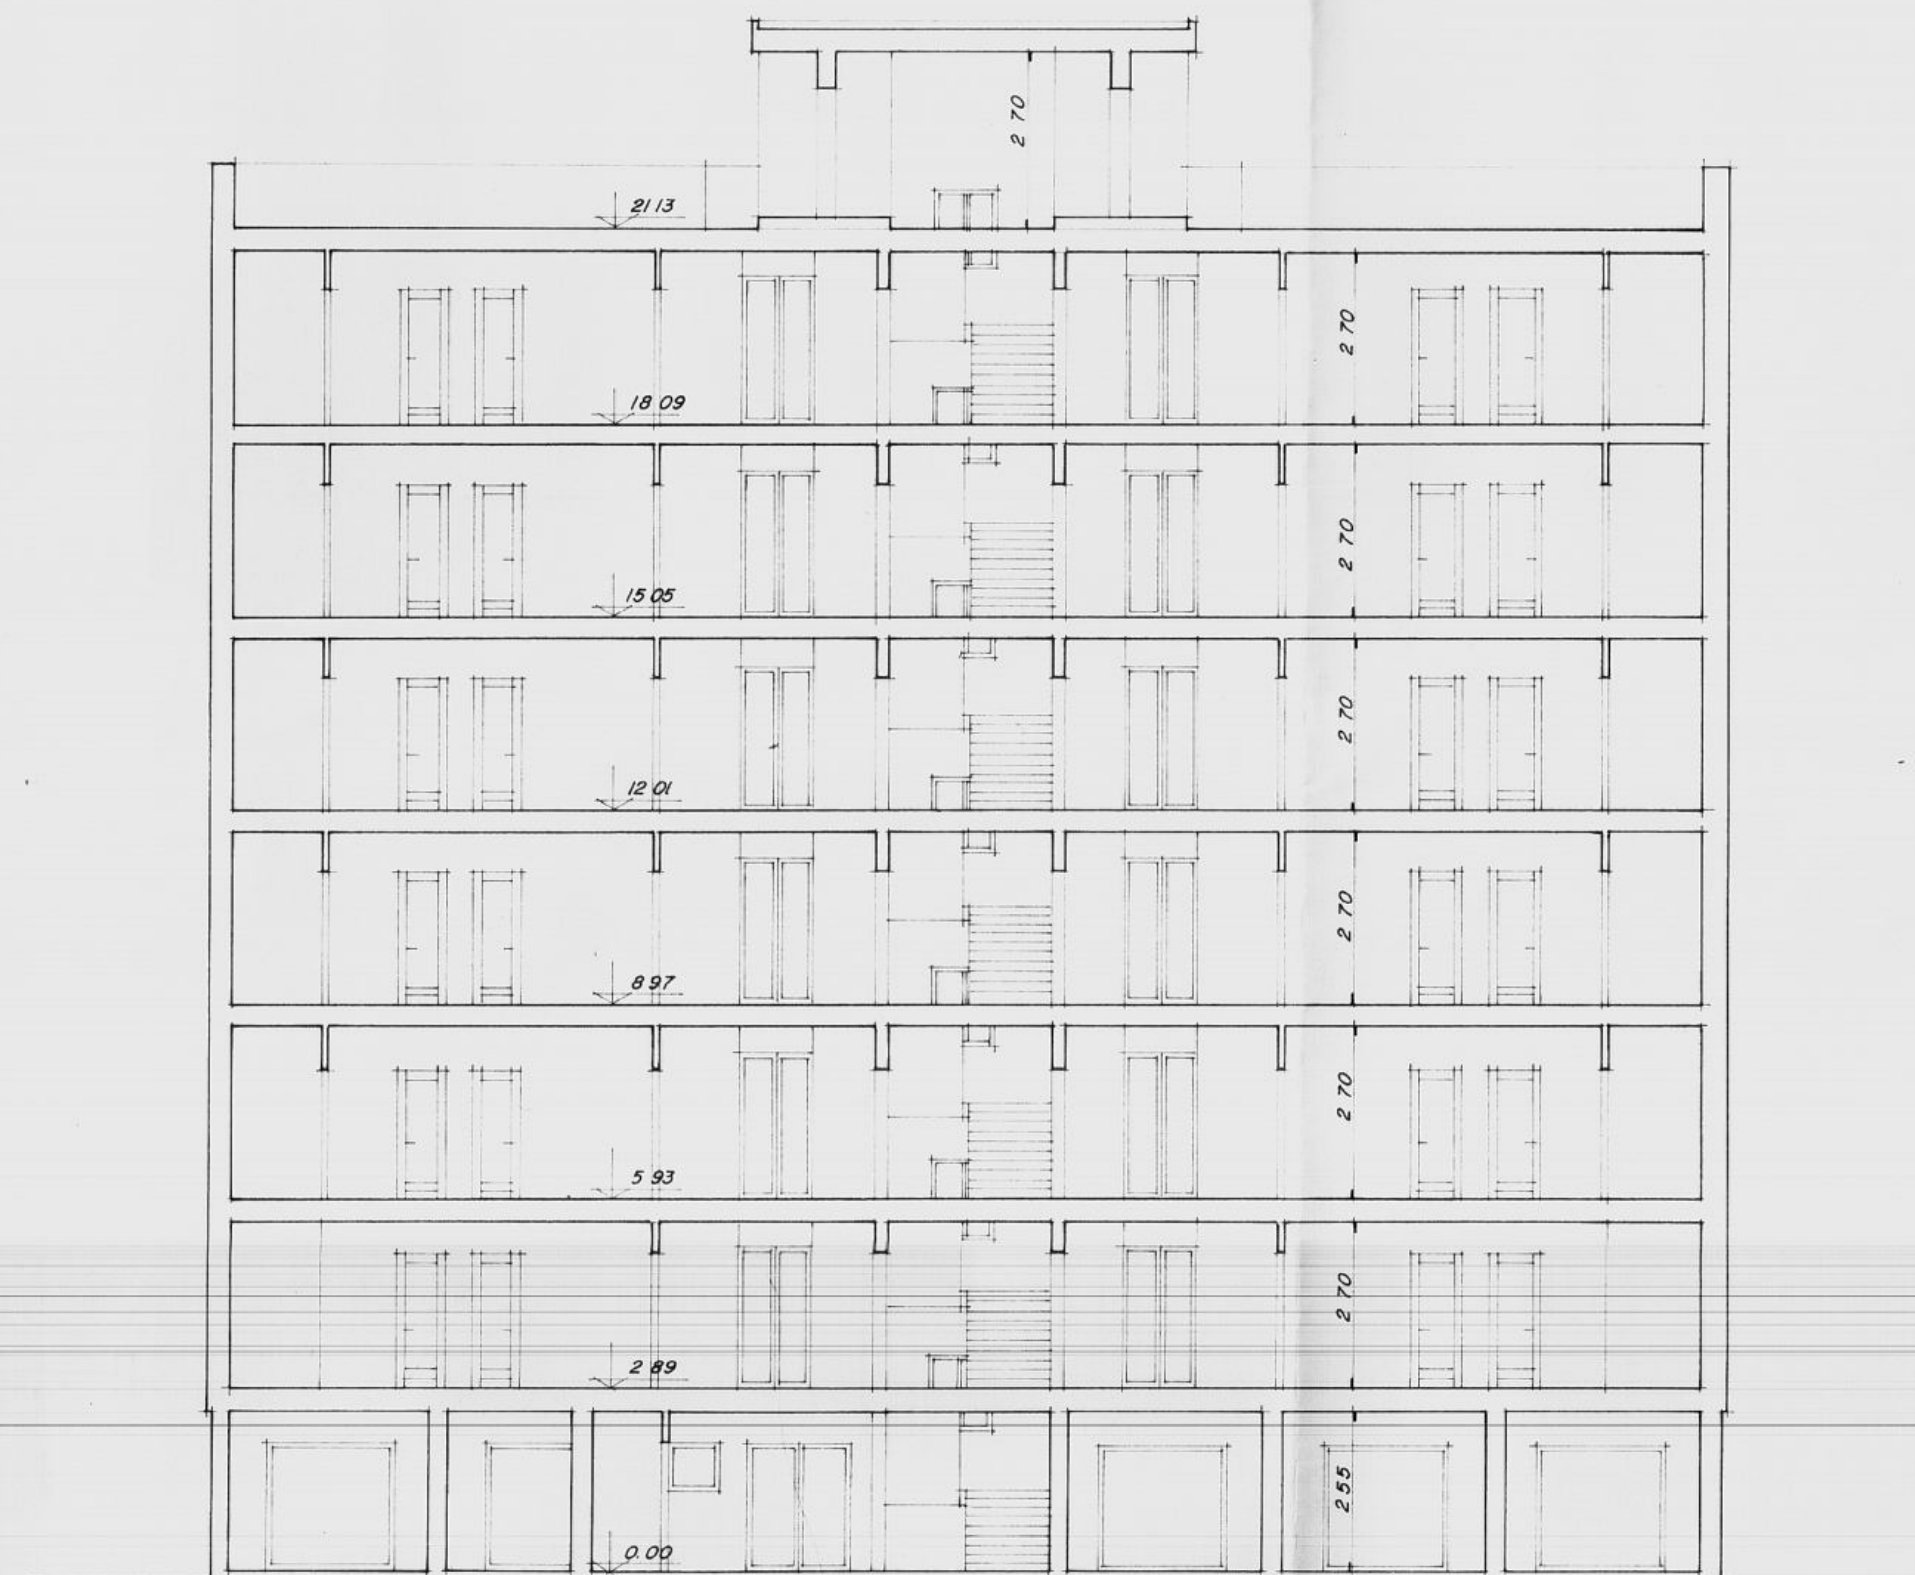

SEZIONE X - X

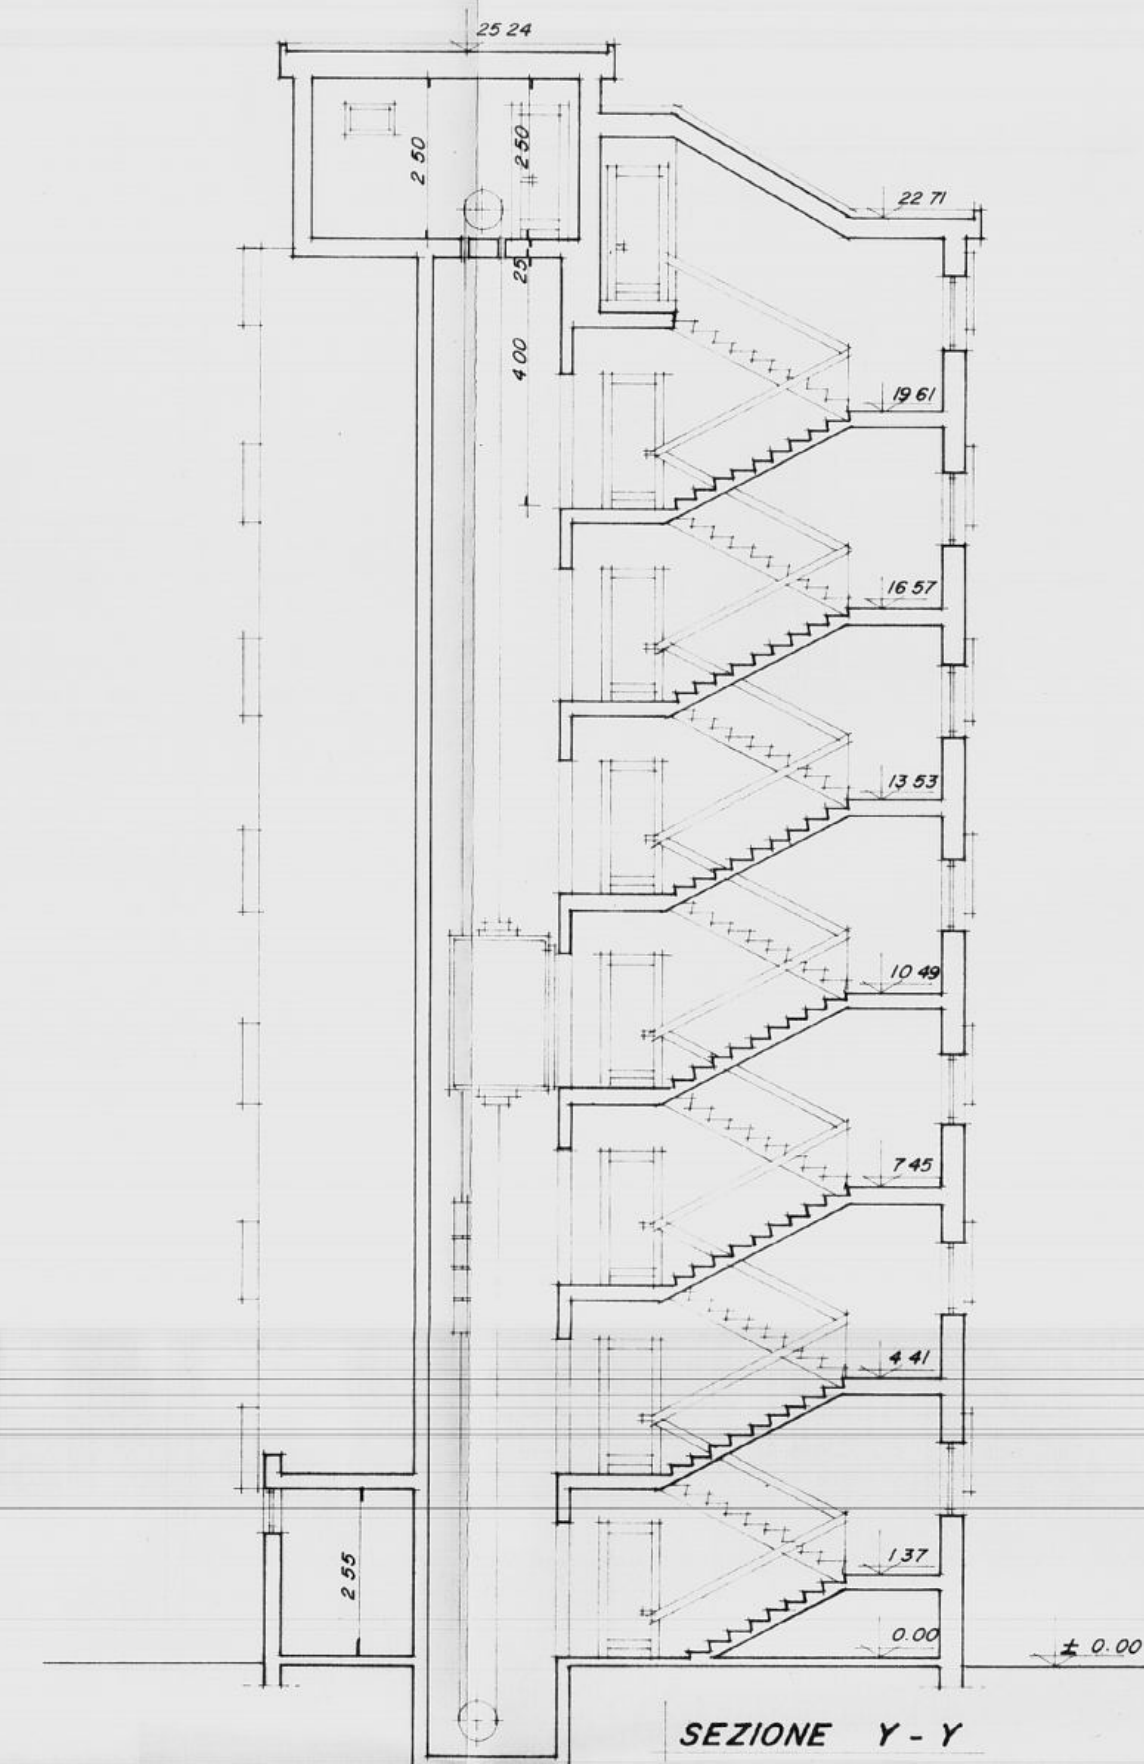

SEZIONE Y - Y



PROSPETTO SU VIALE AI CADUTI DI VIA FANI



PROSPETTO SU PIAZZA RAFFAELLO