

ISTITUTO AUTONOMO CASE POPOLARI


PER LA PROVINCIA DI BRINDISI

CASE PER LAVORATORI

AGRICOLI DIPENDENTI

IN S. VITO DEL N.^o

PIANTA MURATURE

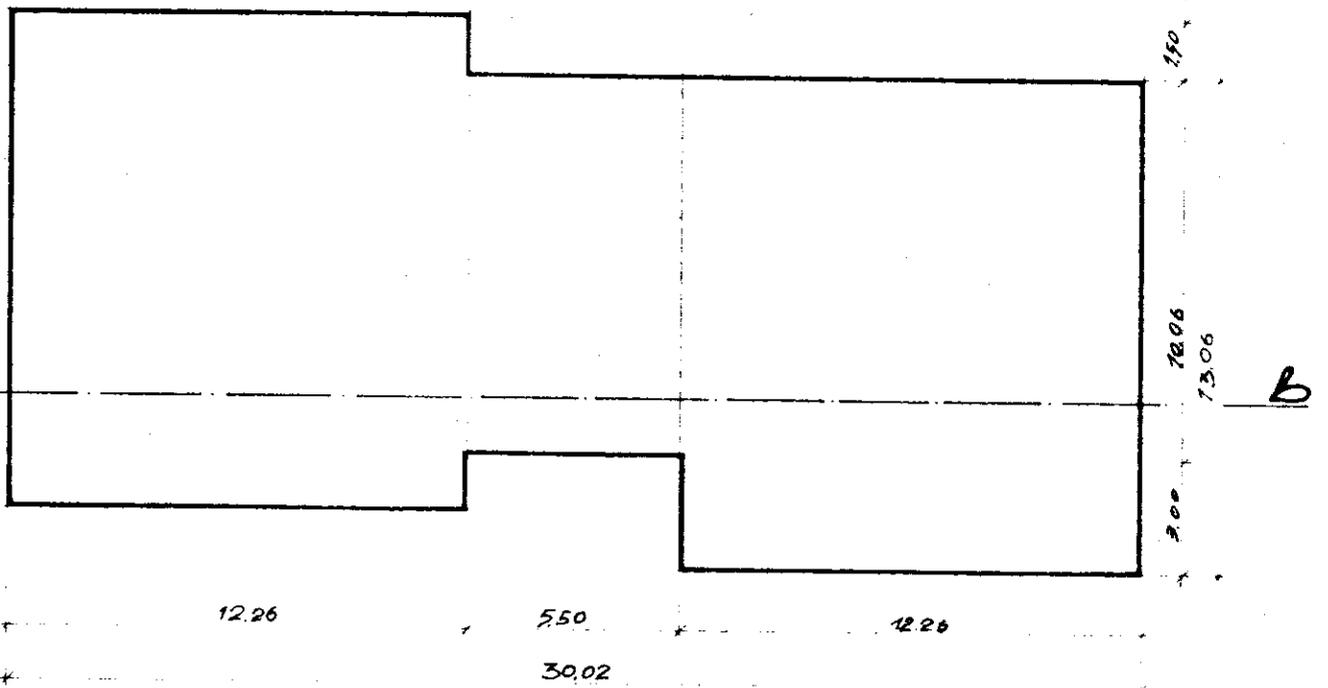

SCHEMA DEI VOLUMI

Scala 1:200

SEZIONE A-B

