



1/c
ISTITUTO AUTONOMO CASE POPOLARI
PER LA PROVINCIA
DI BRINDISI

*Costruzione di 12^e abitazioni per lavoratori
 agricoli dipendenti - in Cellino S. Marco*
PROSPETTI e SEZIONE **SCALA 1:100**

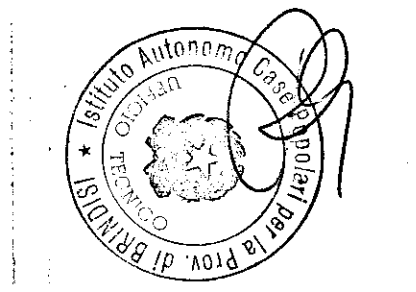


L'INGEGNERE COLLAUDATORE
 (Renato Monaco)
[Signature]

PROSPETTO ANTERIORE

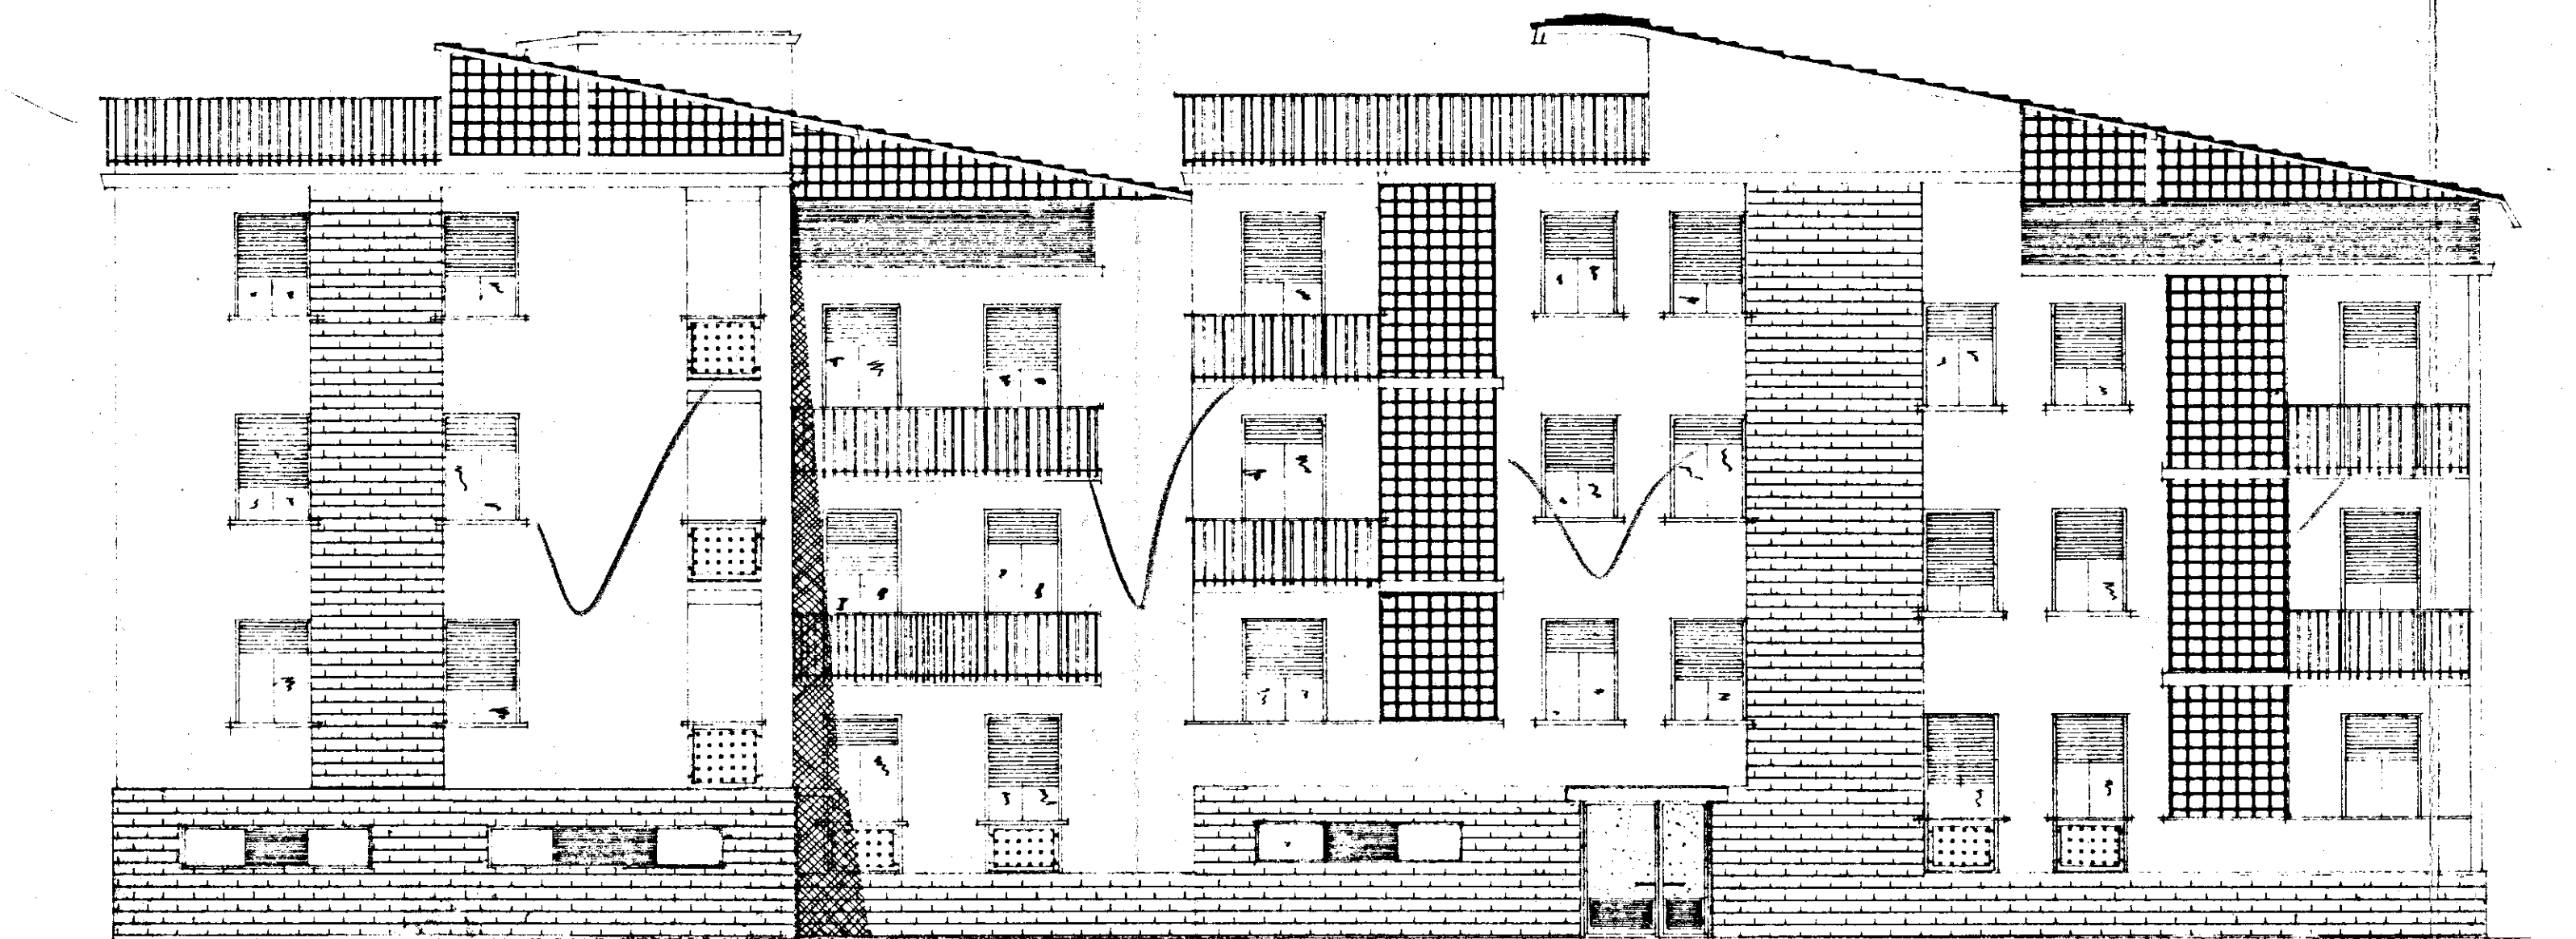

PROSPETTO POSTERIORE

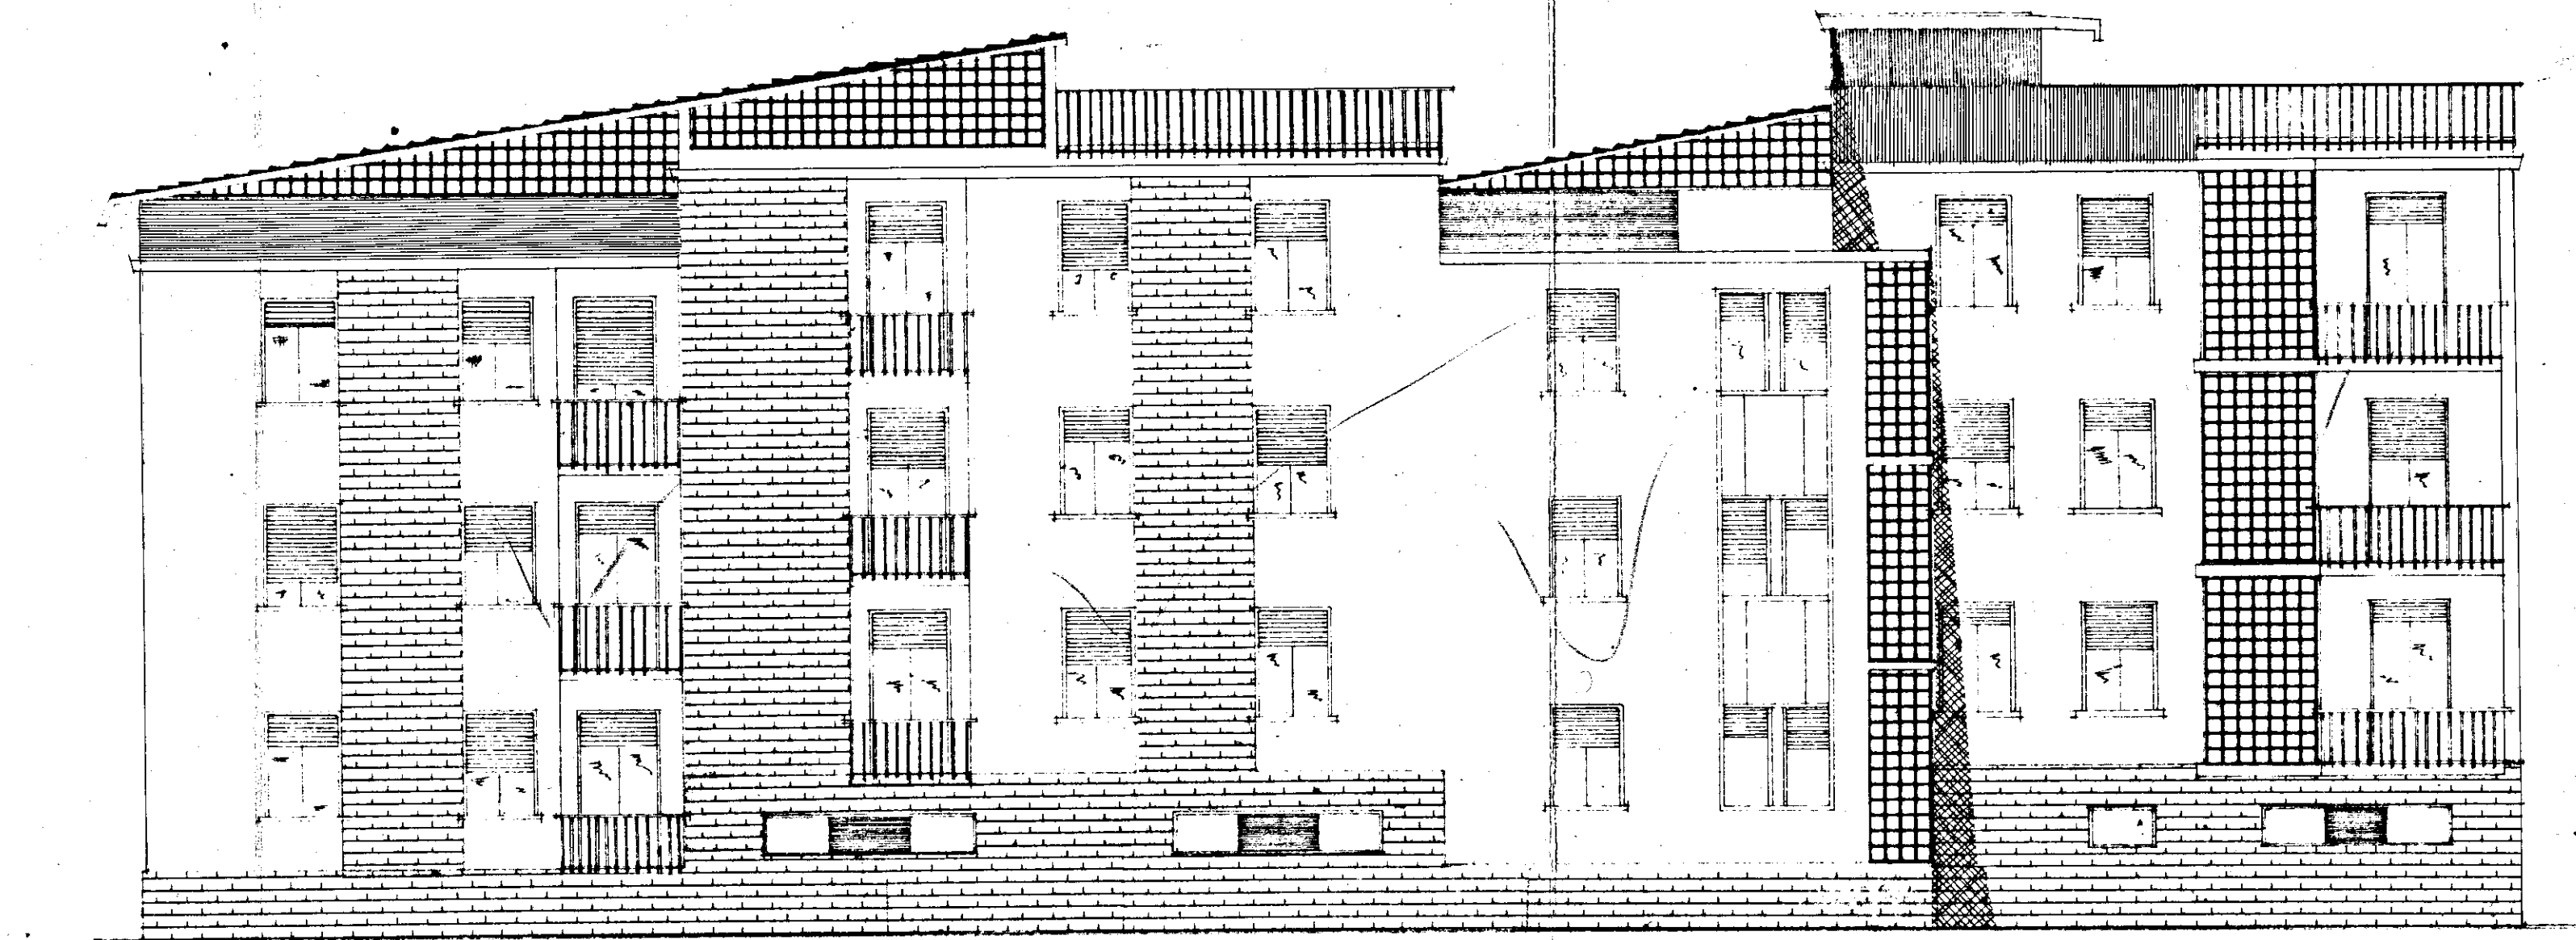

SEZIONE LONGITUDINALE

