

STUDIO TECNICO - ING. ALDO SOLIMINI
VICO PALMIERI, 1 - EL 24047 - 24048 - BRINDISI

PROGETTO
EDIFICI RESIDENZIALI IN BRINDISI AL RIONE PERRINO
Comparto B - Lotti 1-2-3-4

DATA
FEB. 85

SCALA
1:25
1:100

OGGETTO
OPERE AUSILIARI E DI COMPLETAMENTO
CARPENTERIA ED ARMATURE ORIZZONTALI
DELLA CISTERNA E DEL LOCALE POMPE


CONGLOMERATO CLASSE R CEMENTO TIPO R
PER FONDAZIONI " 200 " 325
" PILASTRI " 300 " 425
" ELEVAZIONE " 250 " 425

TAV. n°
23


C.A. ING. ALDO SOLIMINI IMP. EDICOM

ARC. B.9
RIF. 585/13/006


18 FEB. 1985

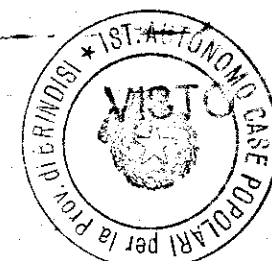


IL DIRETTORE DEI LAVORI
(Dott. Ing. Augusto Longo)

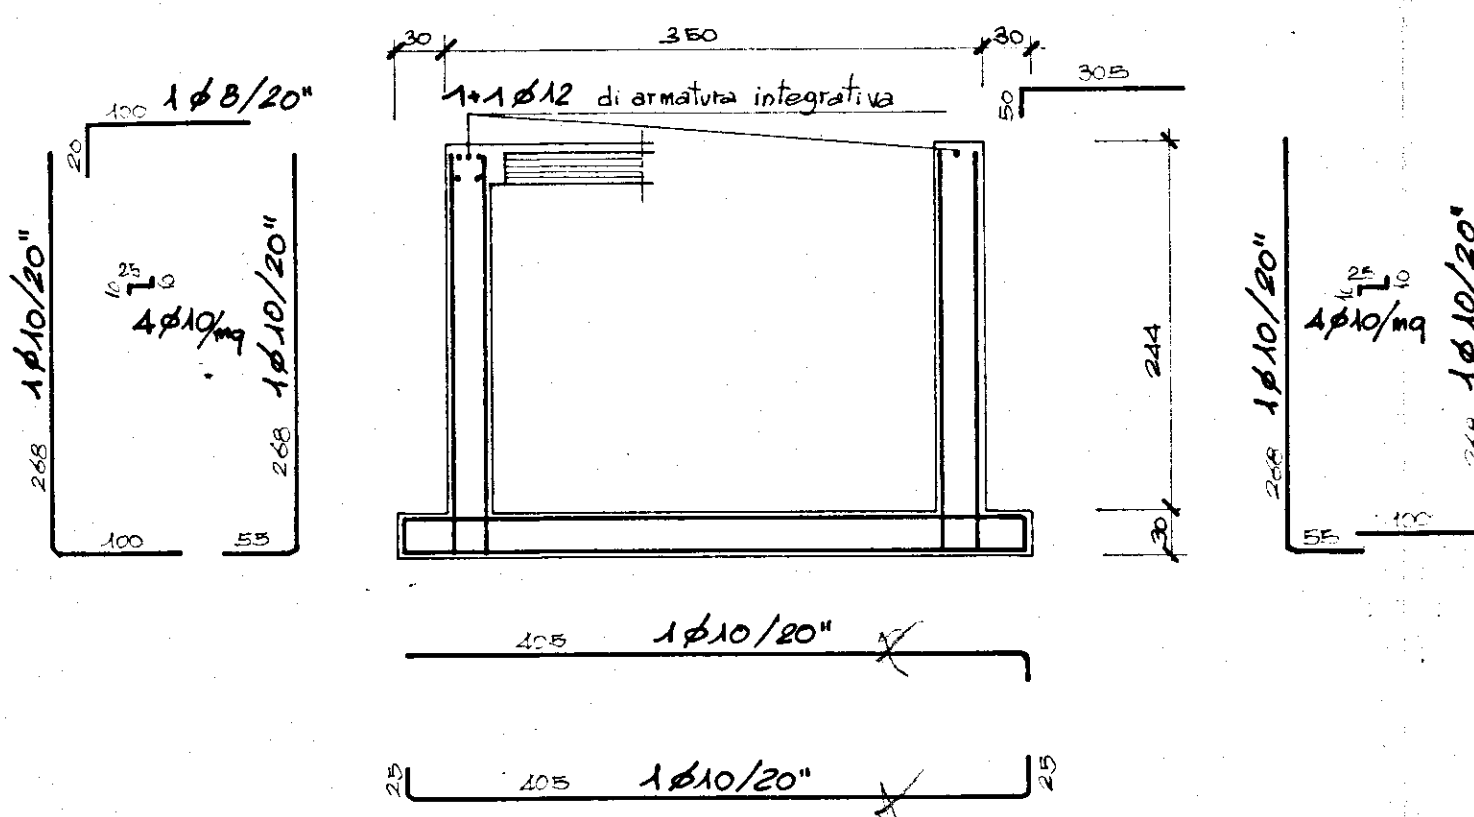


SEZIONE LONG. VANO POMPE

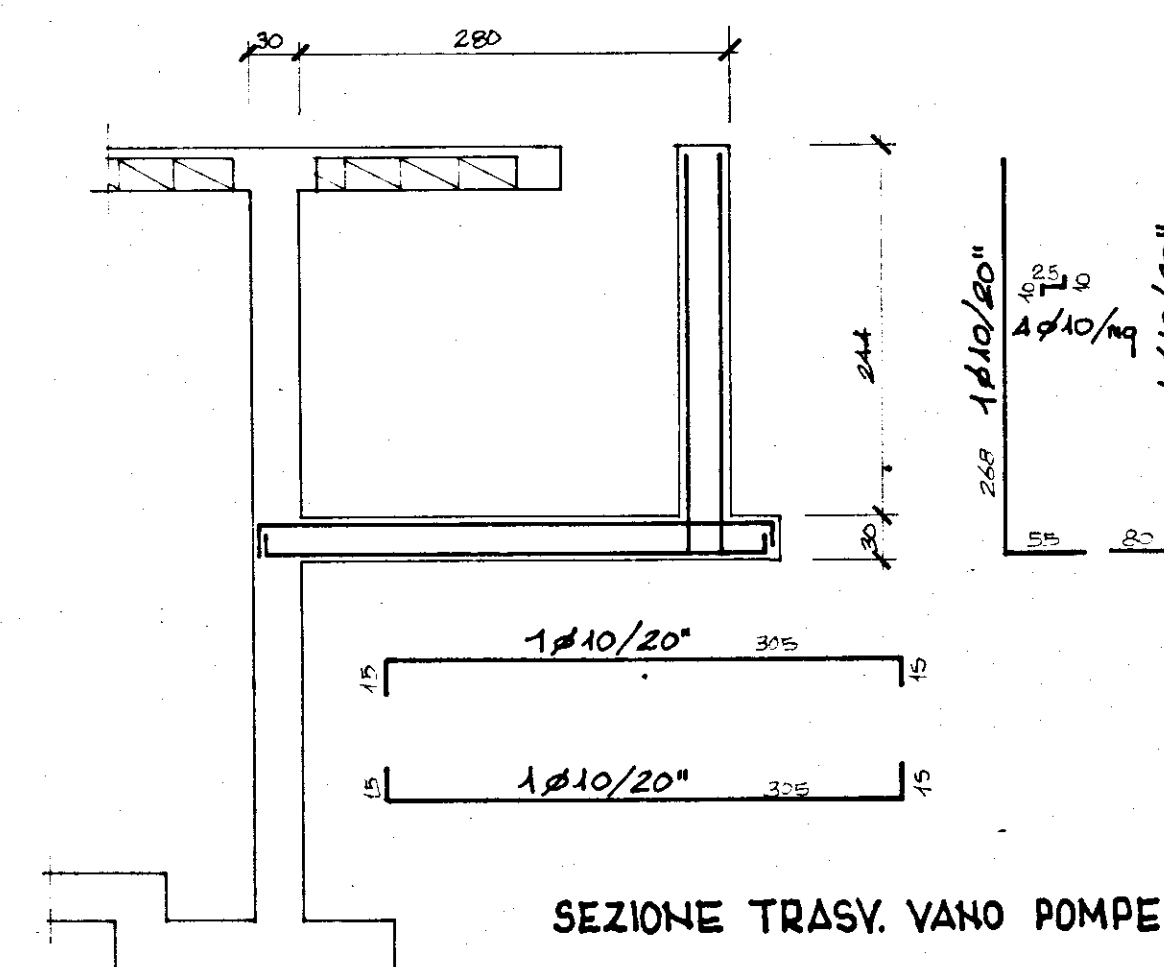


SEZIONE TRASV. VANO POMPE

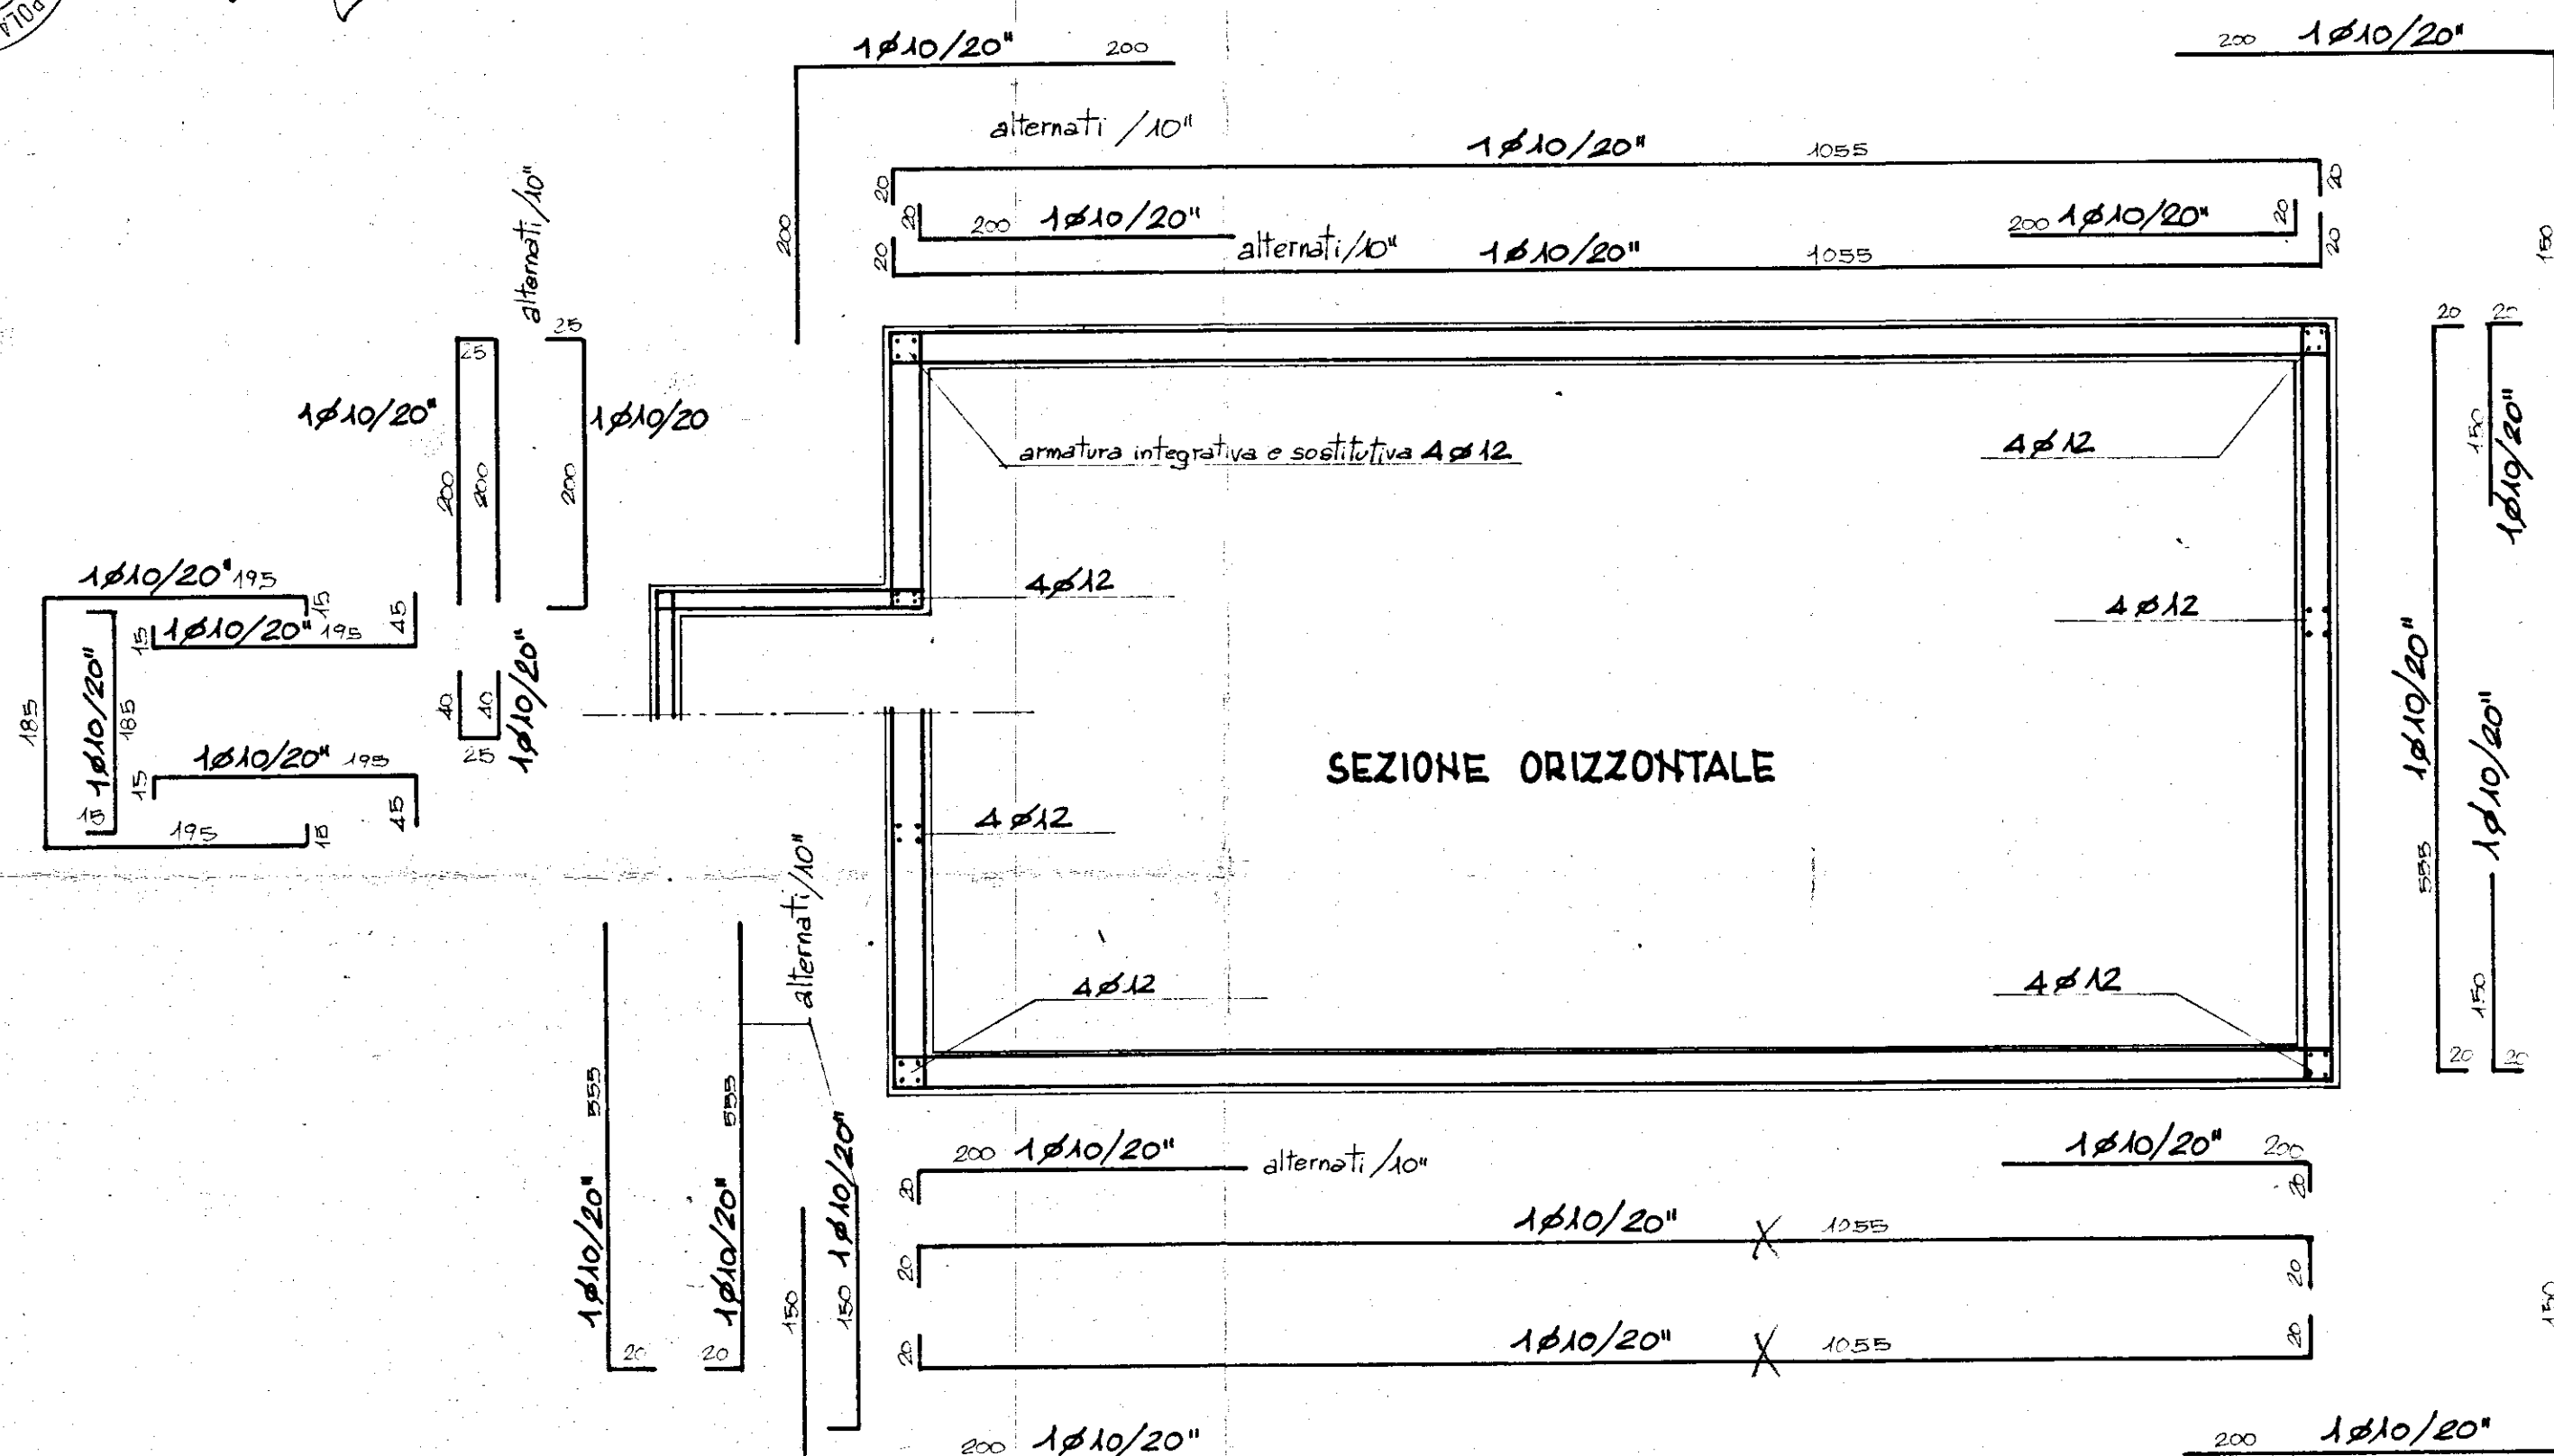


SEZIONE ORIZZONTALE

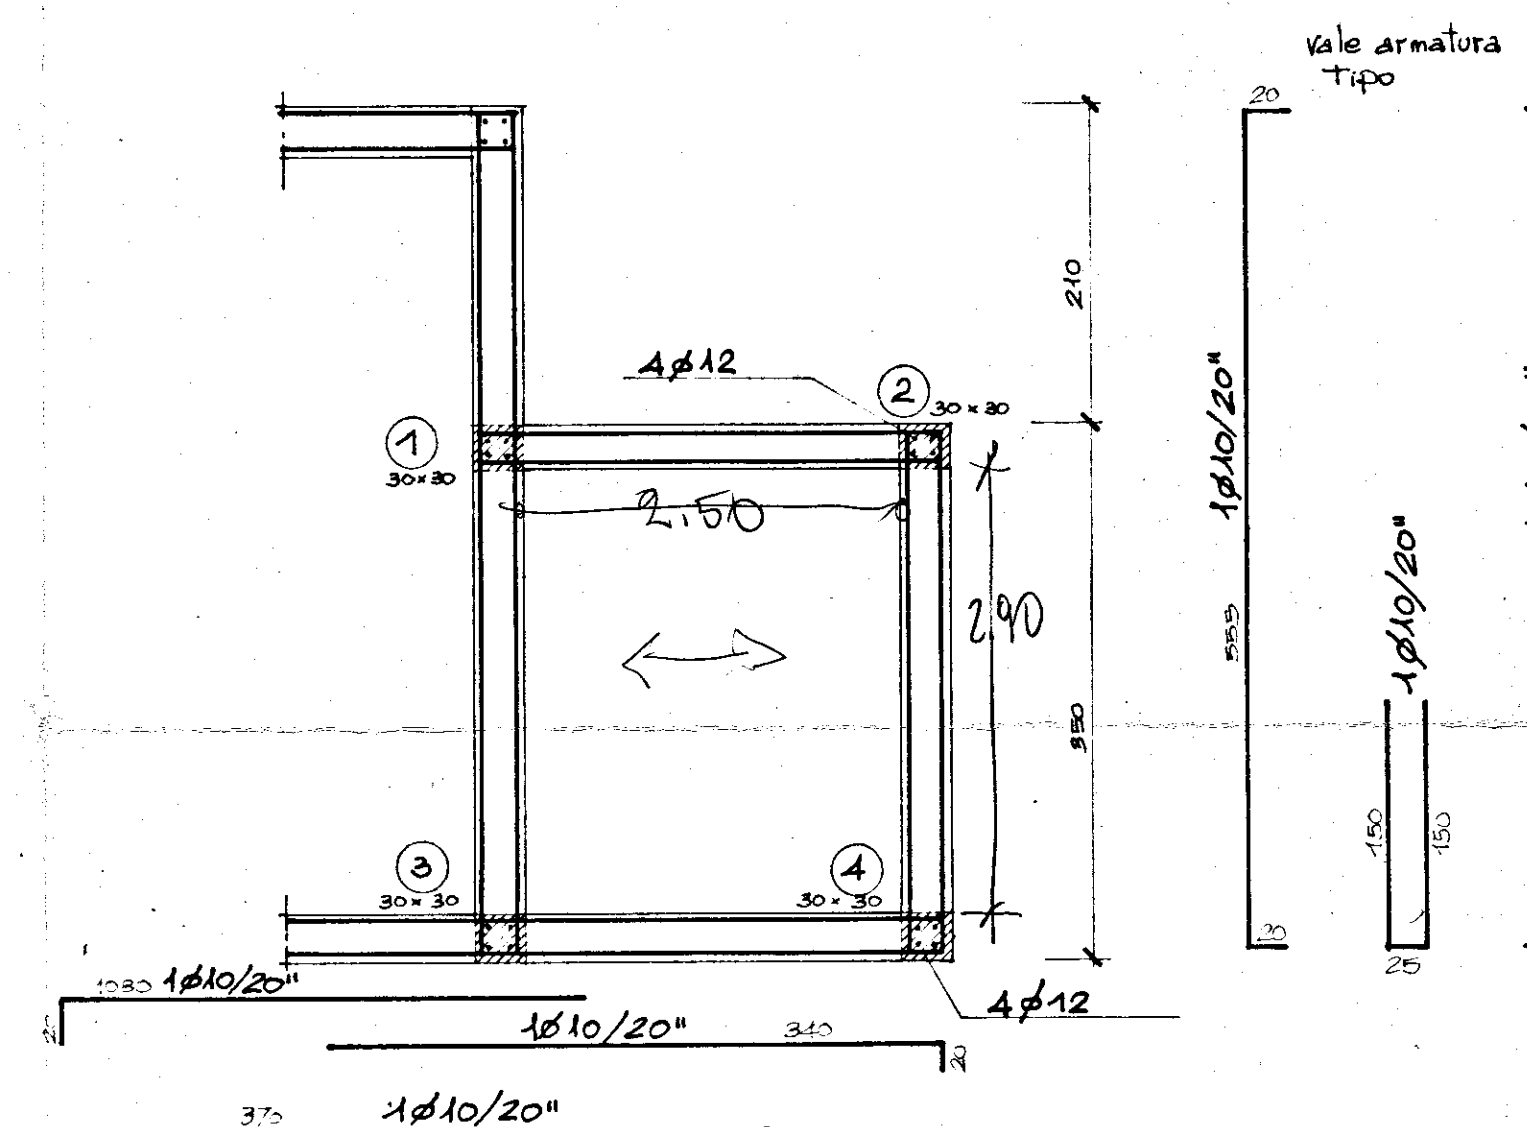

VARIANTE SEZIONE ORIZZ. IN CORRISPONDENZA VANO POMPE

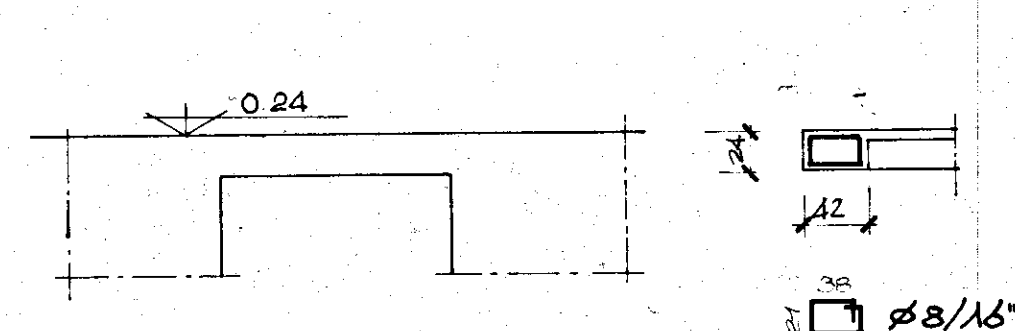

ARMATURA TRAVE COPERTURA VANO POMPE

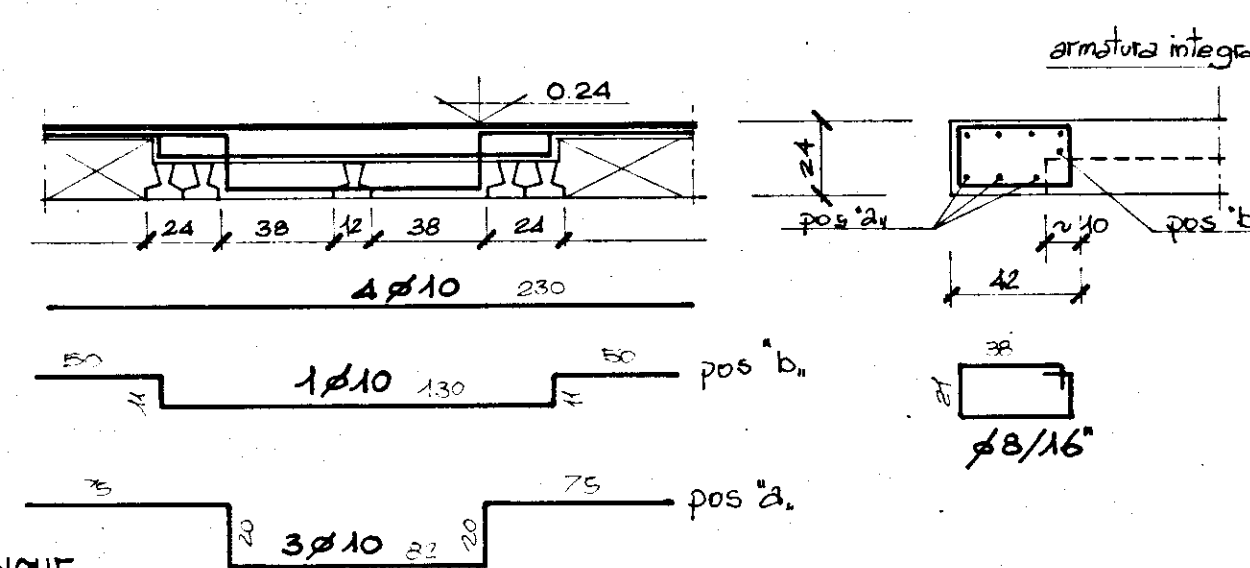

ARMATURA INTEGRATIVA IN
CORRISPONDENZA PASSO D'UOMO
SCALA 1:25

SEZIONE TIPO APPOGGIO SOLAIO
SCALA 1:25

