


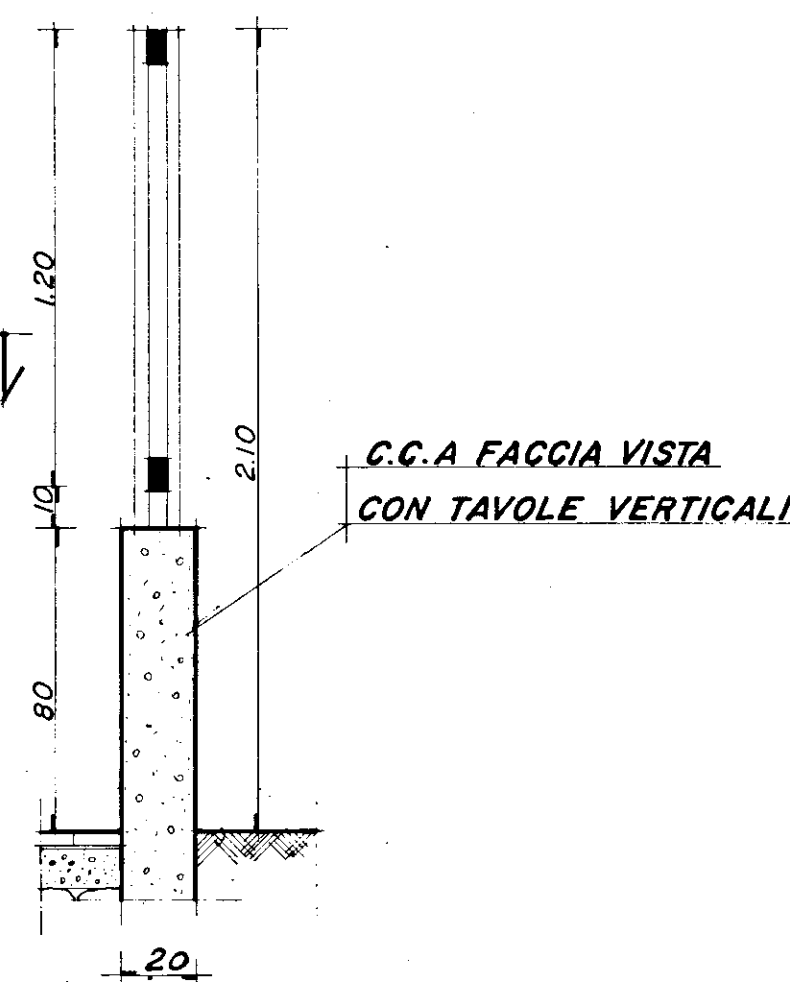
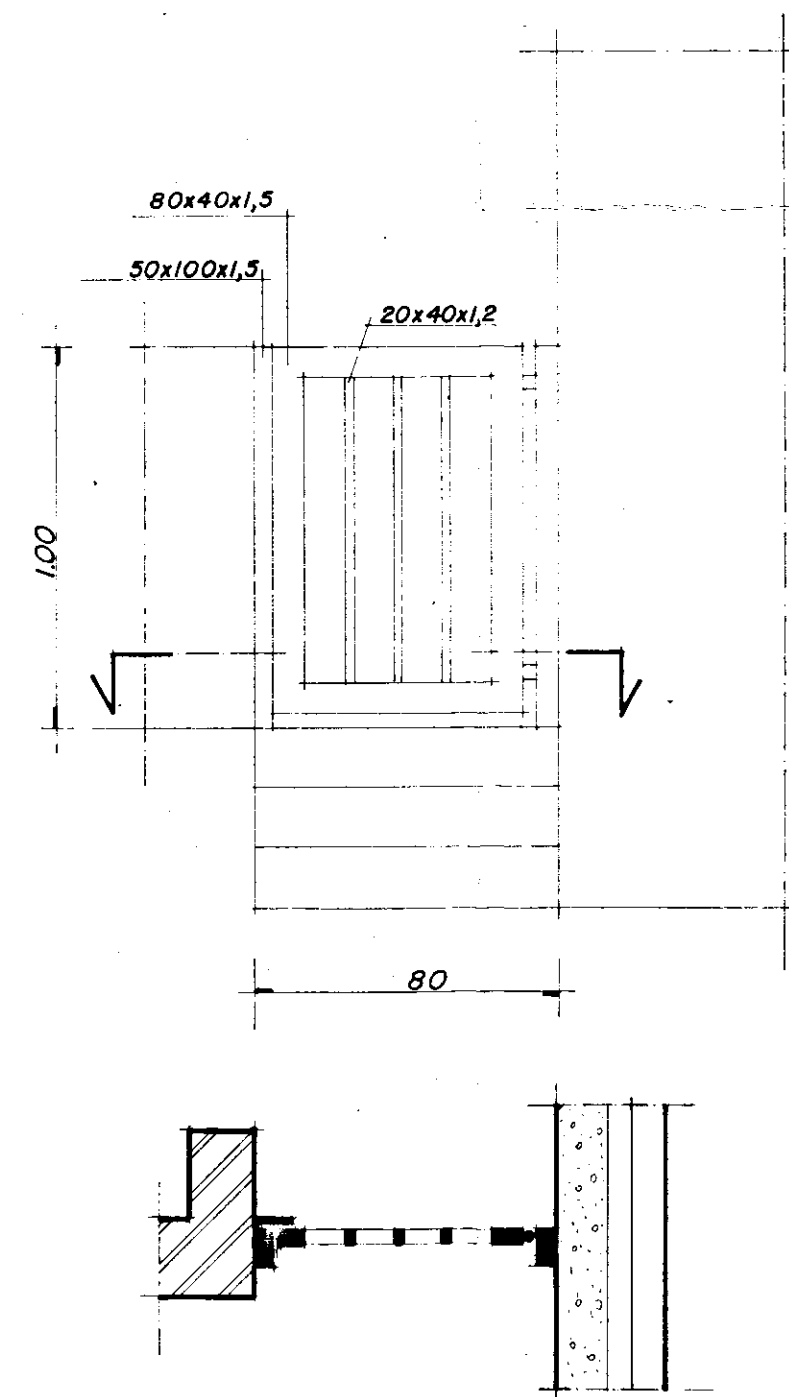
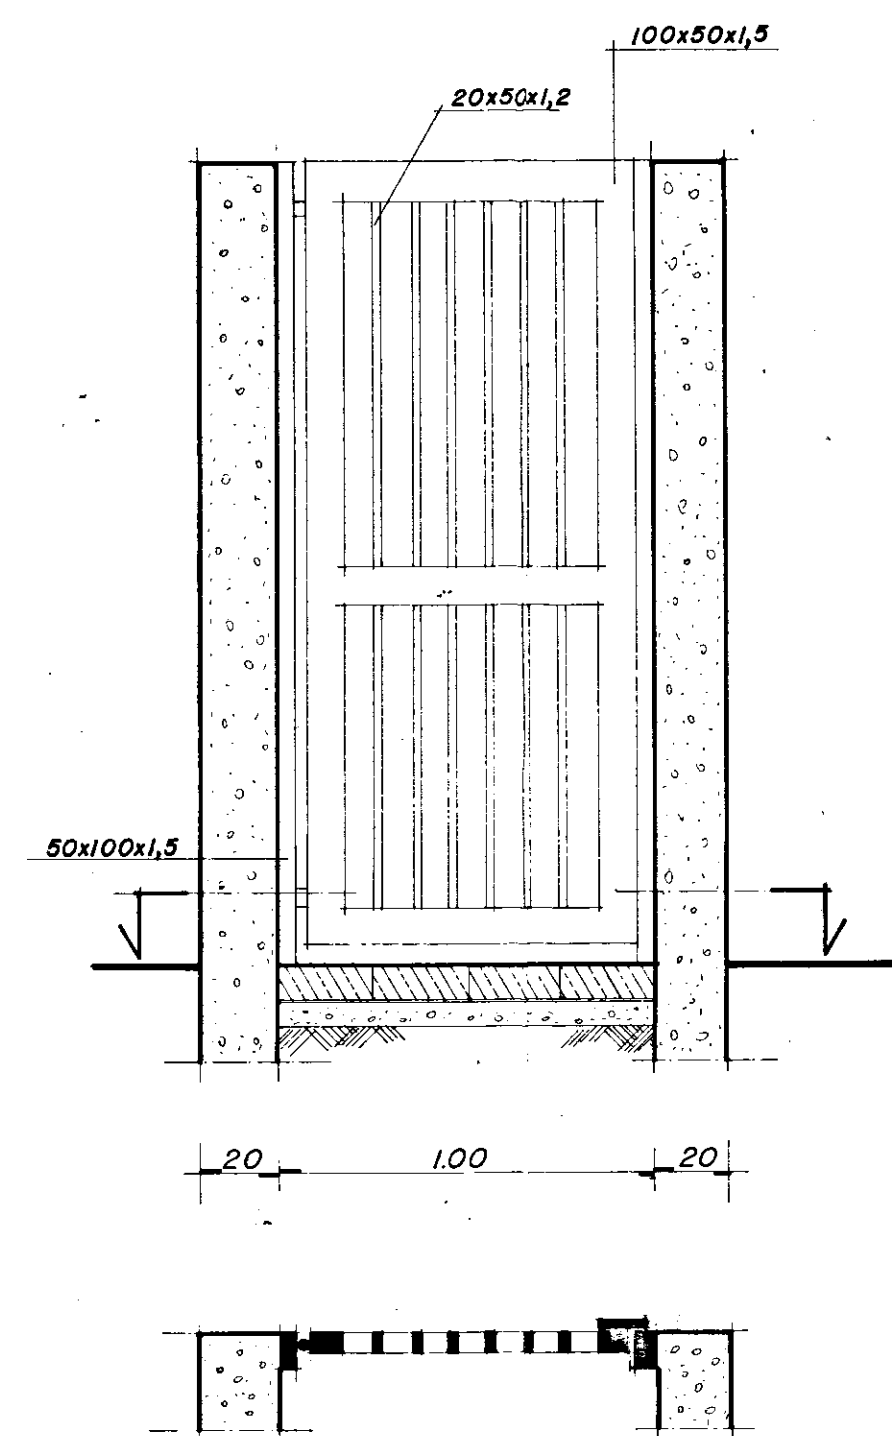


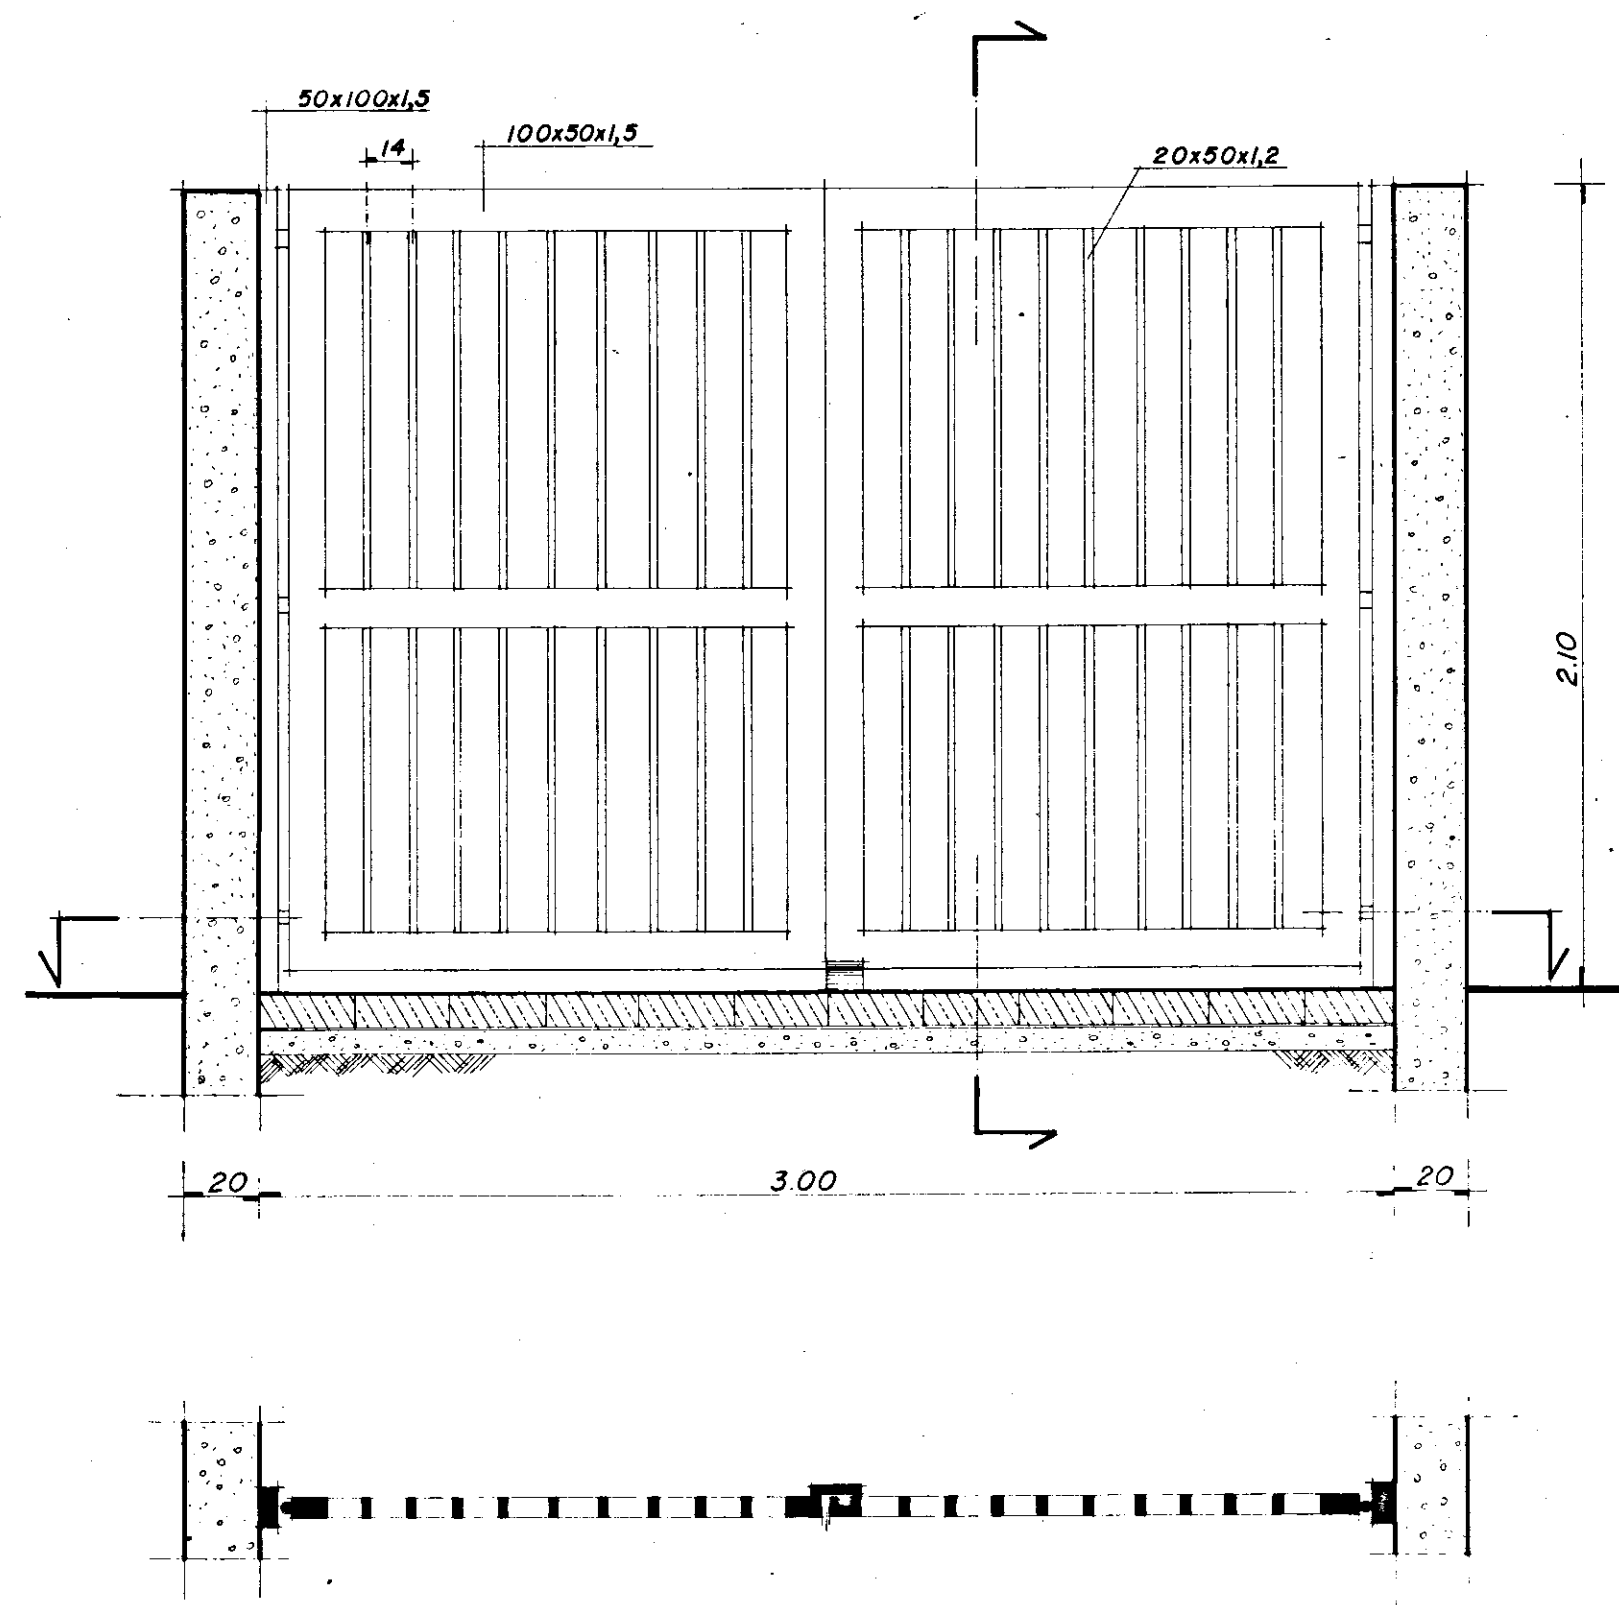


C.C.A. FACCIA VISTA
CON TAVOLE VERTICALI

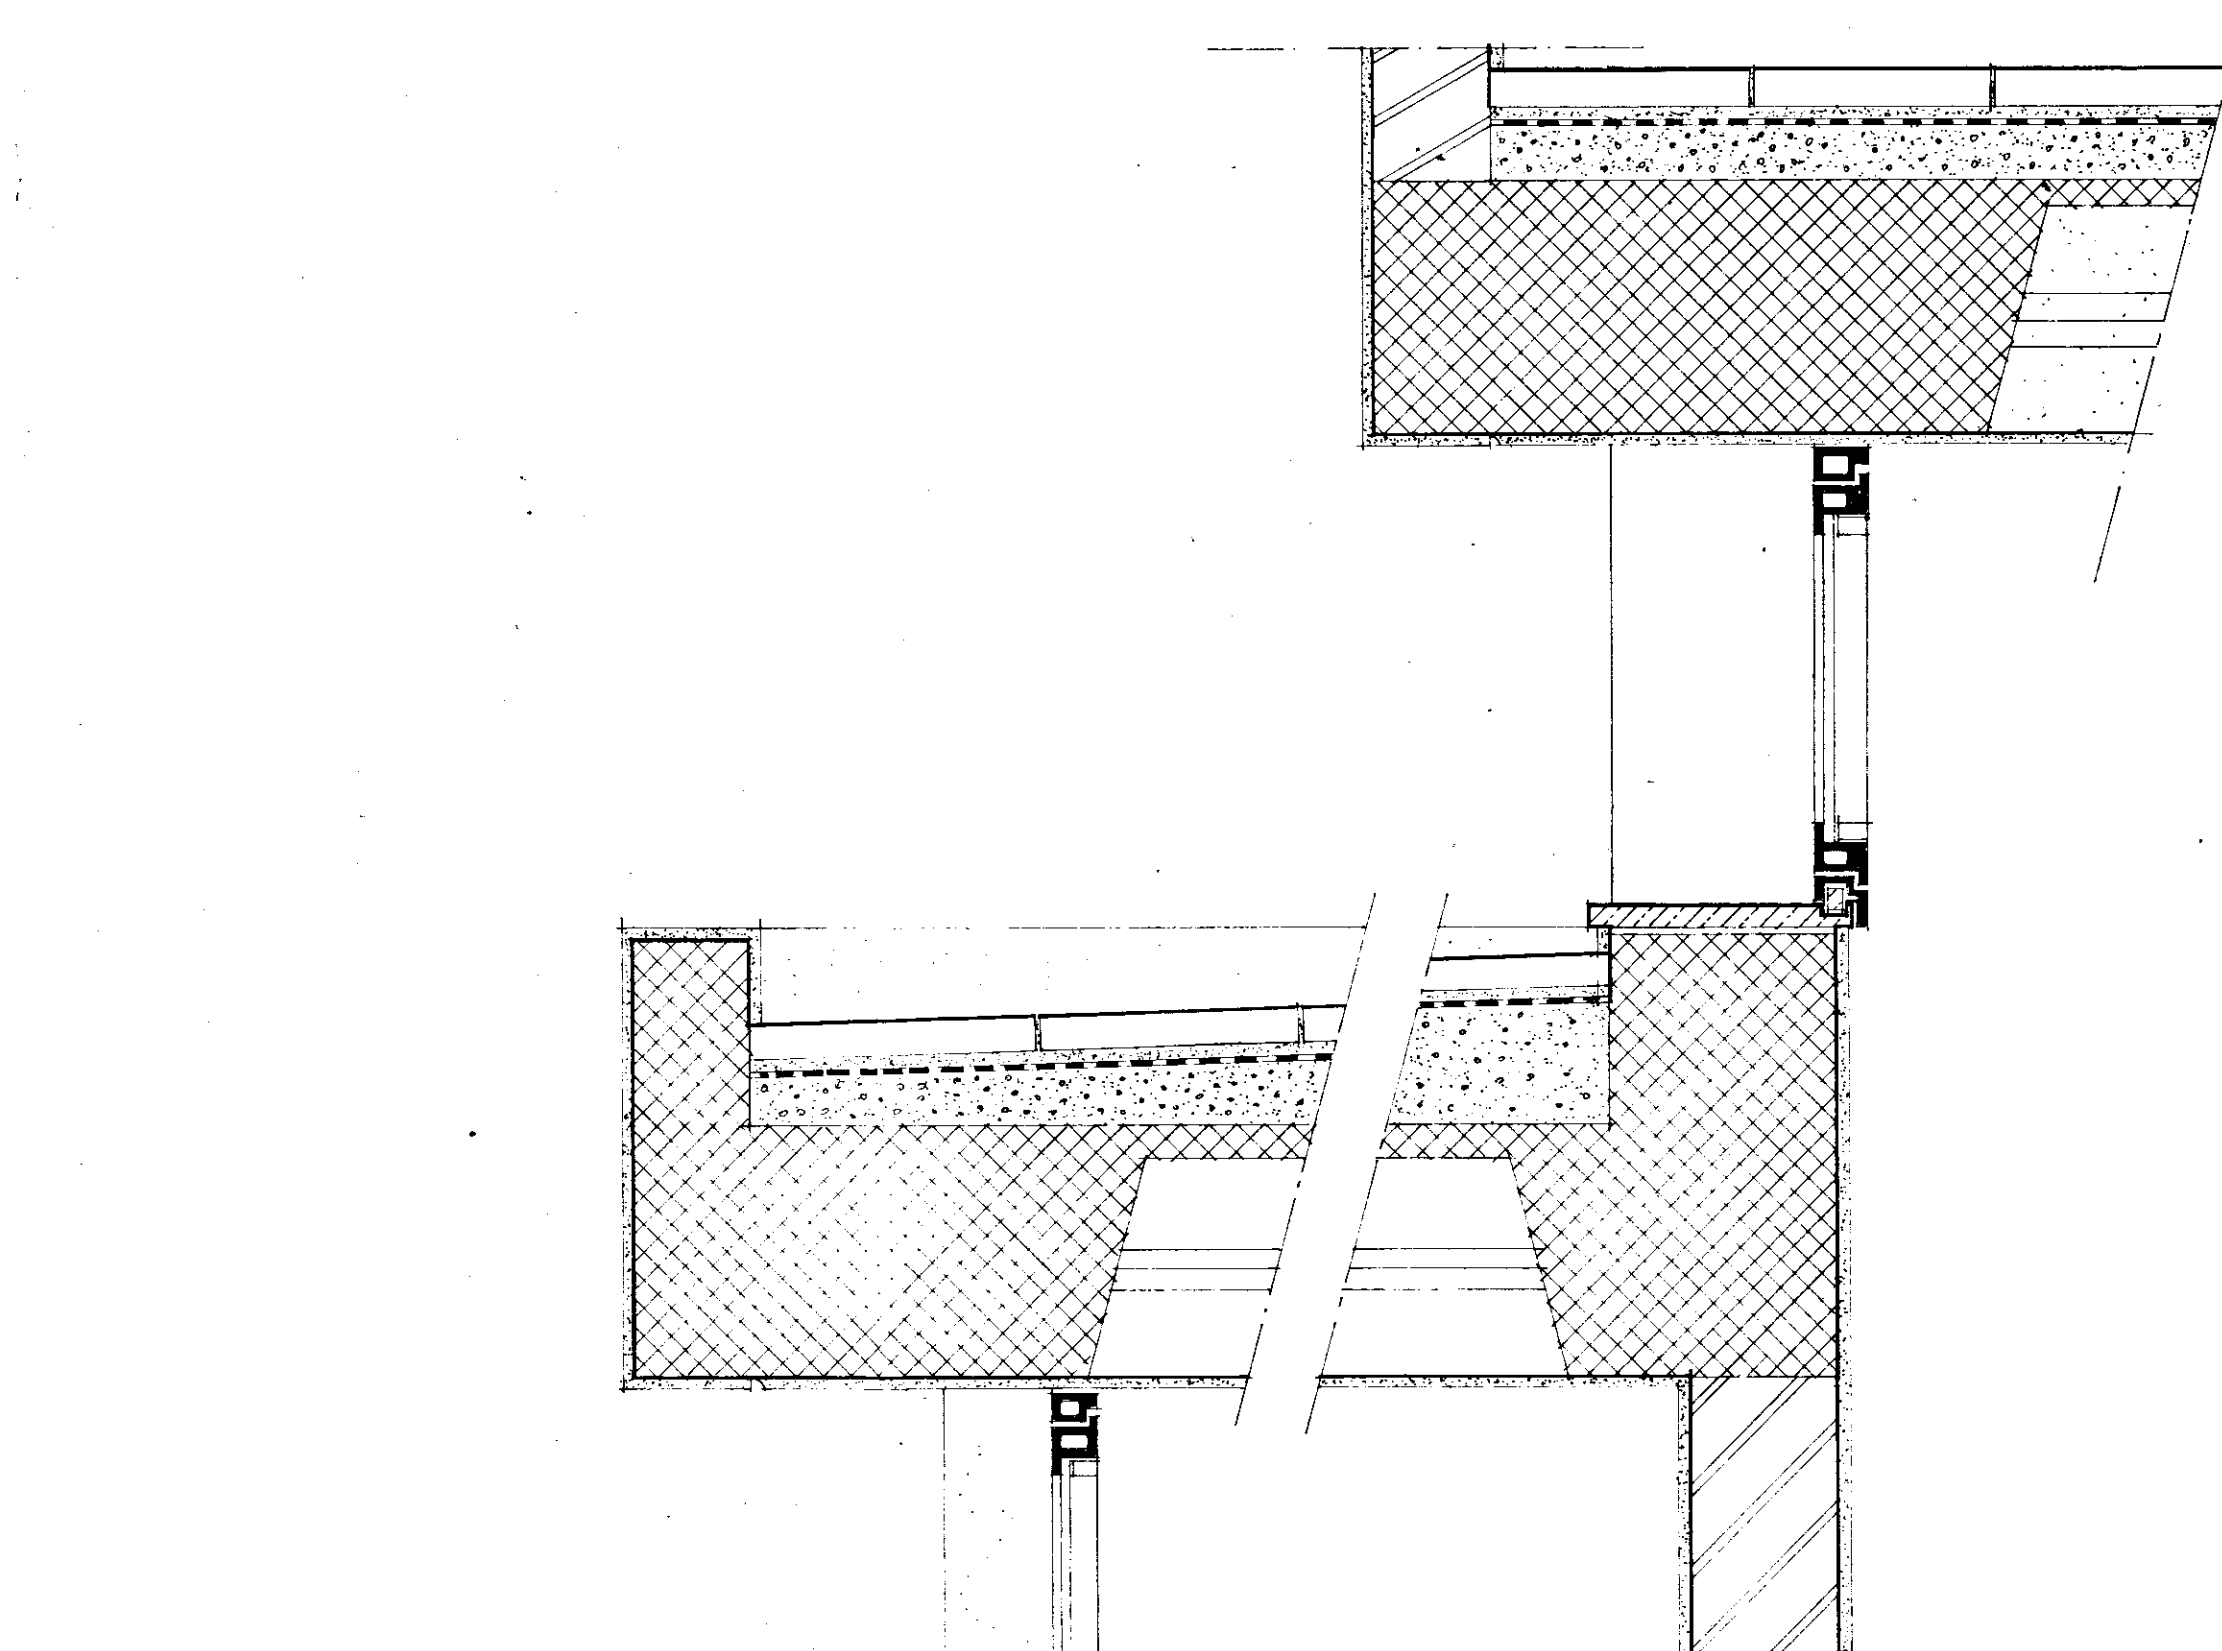

PARTICOLARE PIANI DI COPERTURA
SU DEPOSITO - DISIMPEGNO -
SPOGLIATOIO - AULE

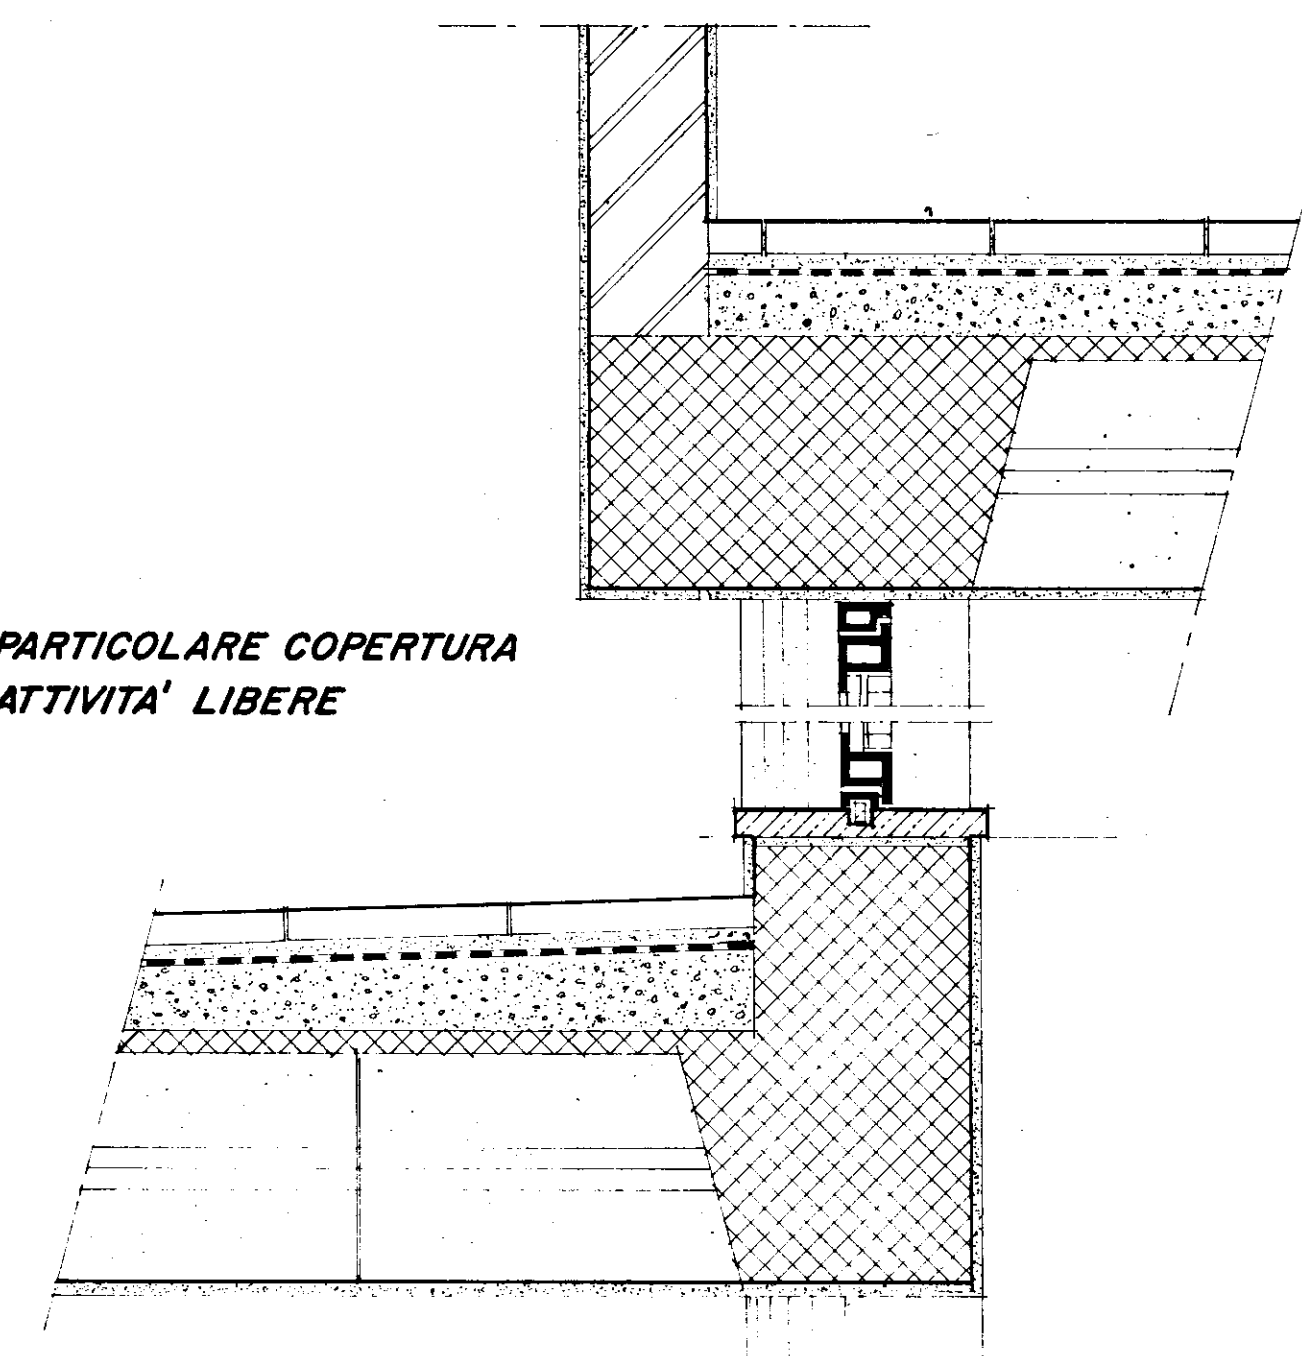

PARTICOLARE COPERTURA
ATTIVITA' LIBERE

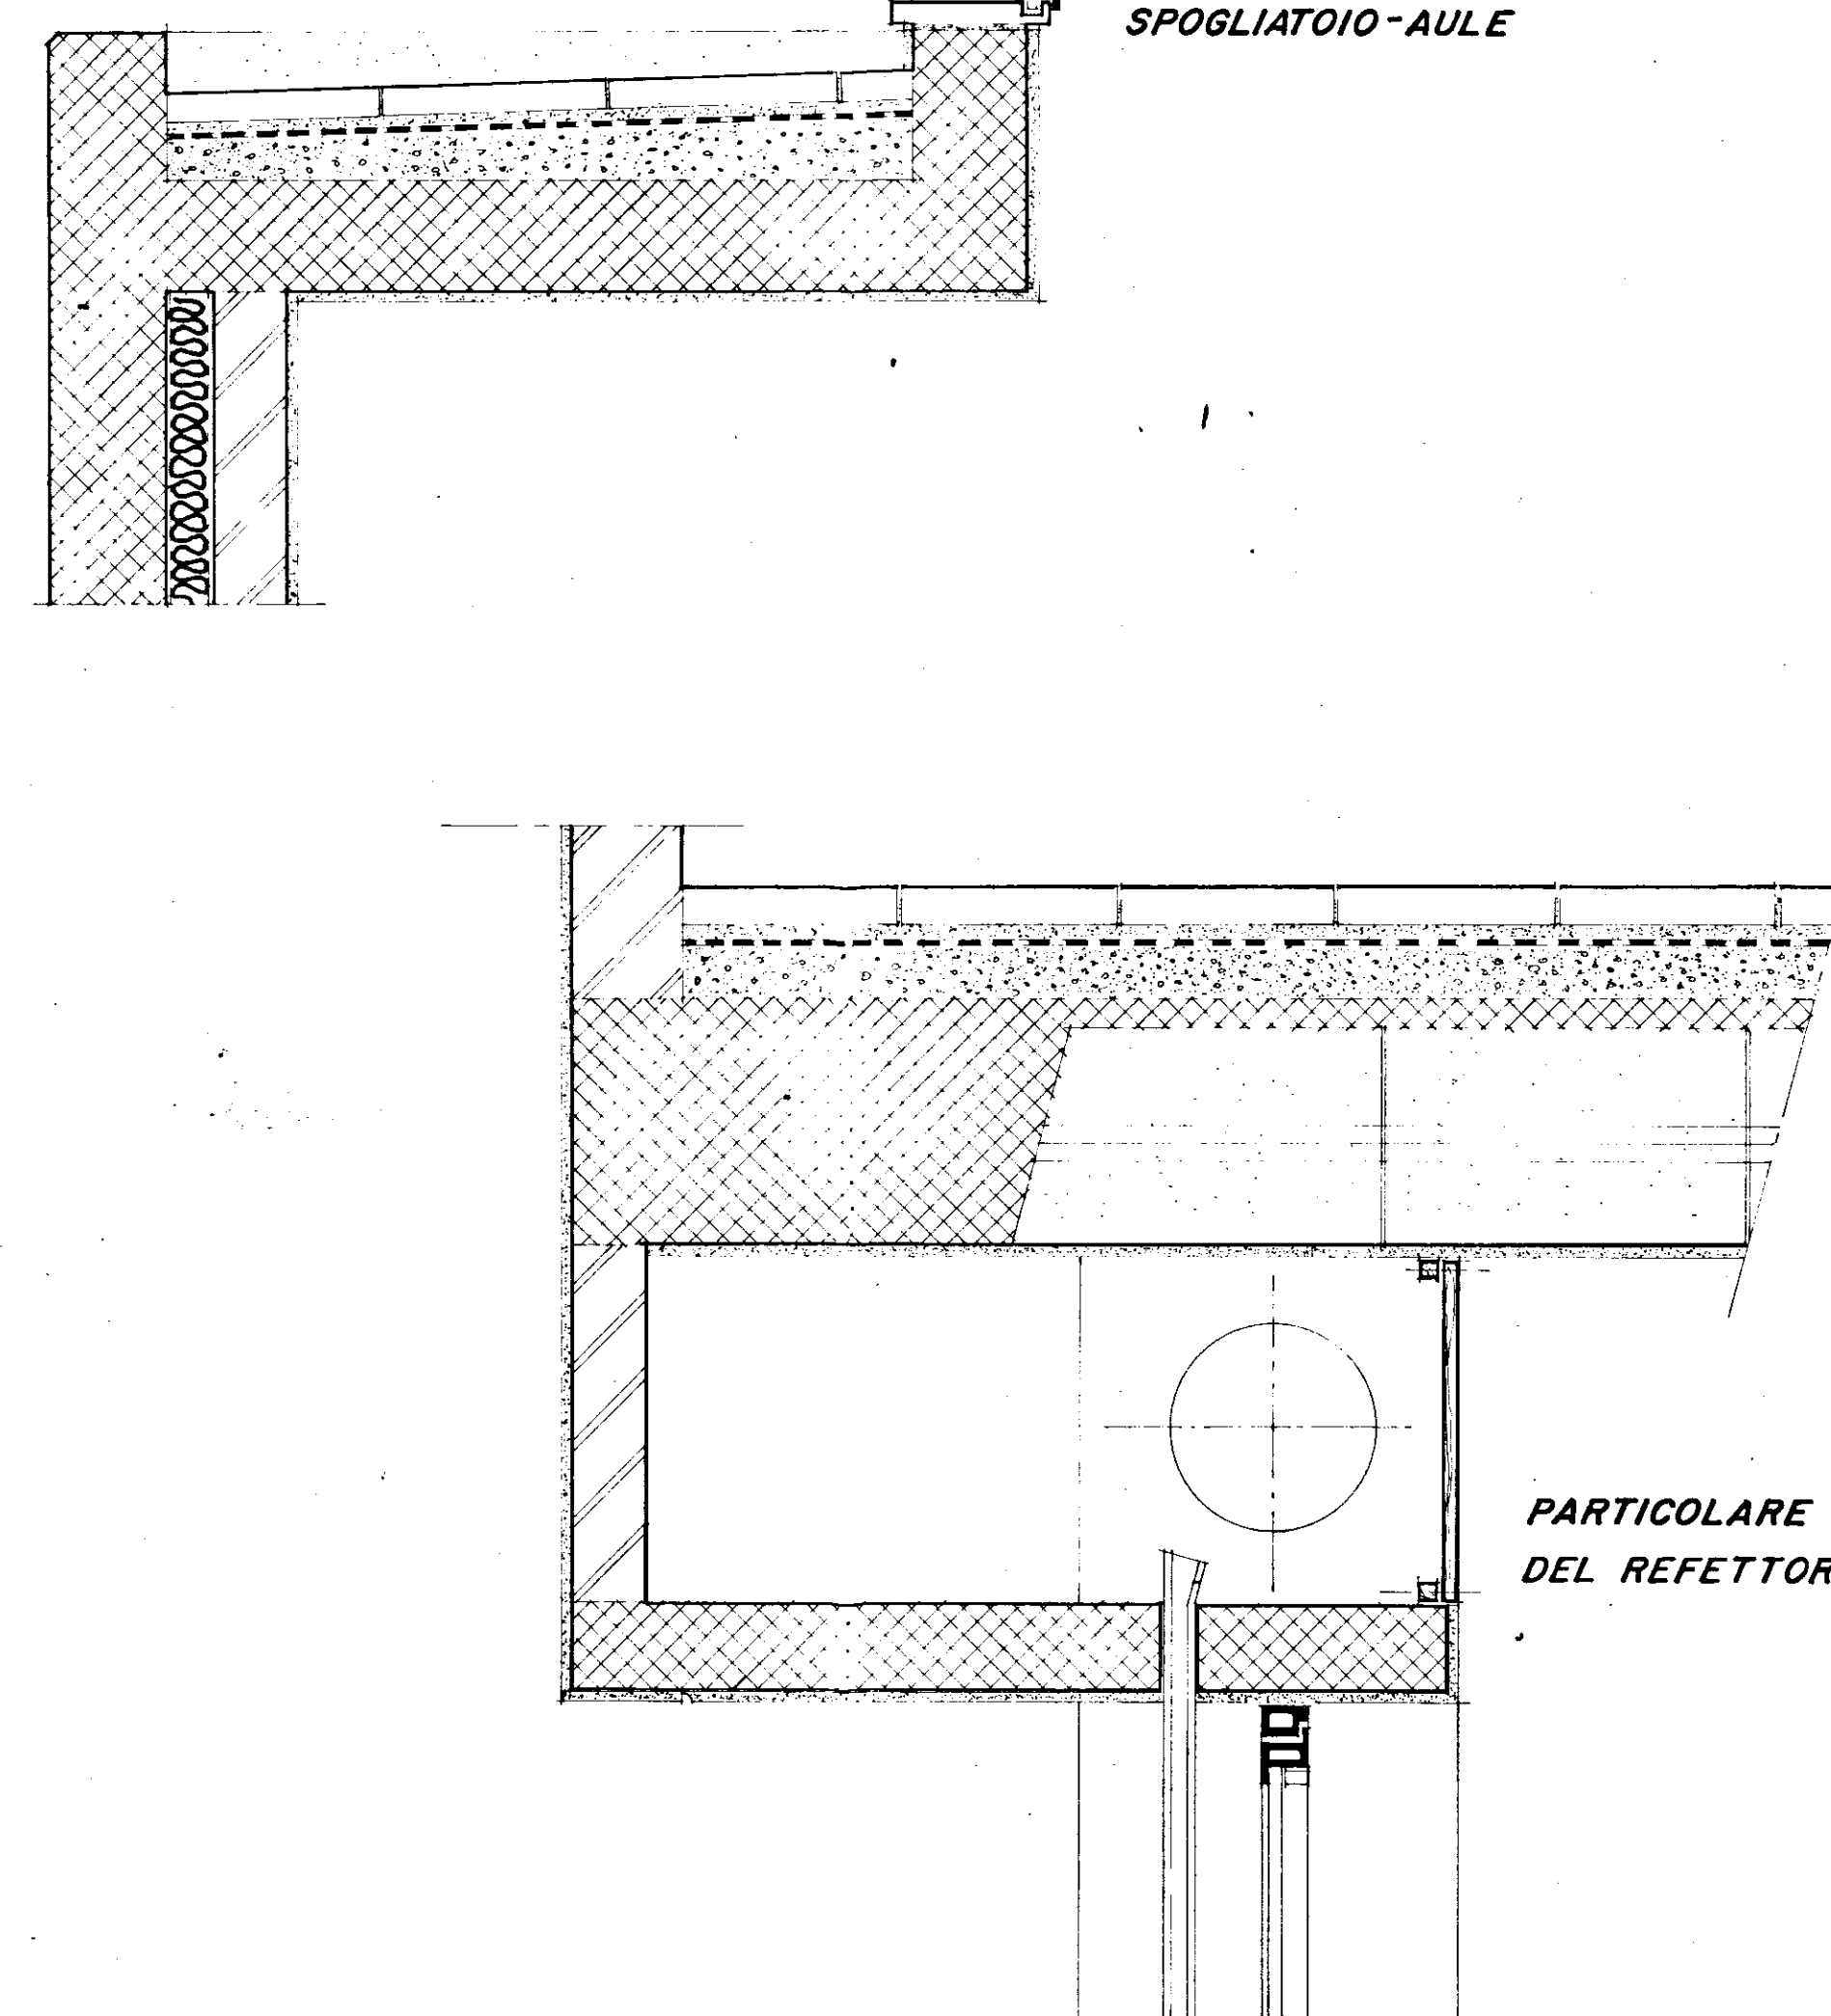

PARTICOLARE DI FINESTRATURE
DEL REFETTORIO

ISTITUTO AUTONOMO CASE POPOLARI - BRINDISI -		
LEGGE 22-10-1971 n.865 - art. 55 " 27 - 5-1975 n. 166		PROGRAMMA ESECUTIVO n.001/57/1
SCUOLA MATERNA ALLA VIA B. CELLINI COMUNE DI BRINDISI - QUARTIERE S. ELIA		TAV. 4
AGGIORNAMENTI :		
OGGETTO :		DATA : MARZO '80
PARTICOLARI COSTRUTTIVI		SCALA : 1 : 10 1 : 20
PROGETTISTI: ARCH. LUIGI MACCHIA " ANTONIO MARTELLO	IL DIRETTORE TECNICO: ING. ANTONIO LONGO	NOTE: