


CENTRO SOCIALE IN FERINDESI - LOCALITA' S. ELIA
 - MOVIMENTO TERRE PER SISTEMAZIONE AREA -

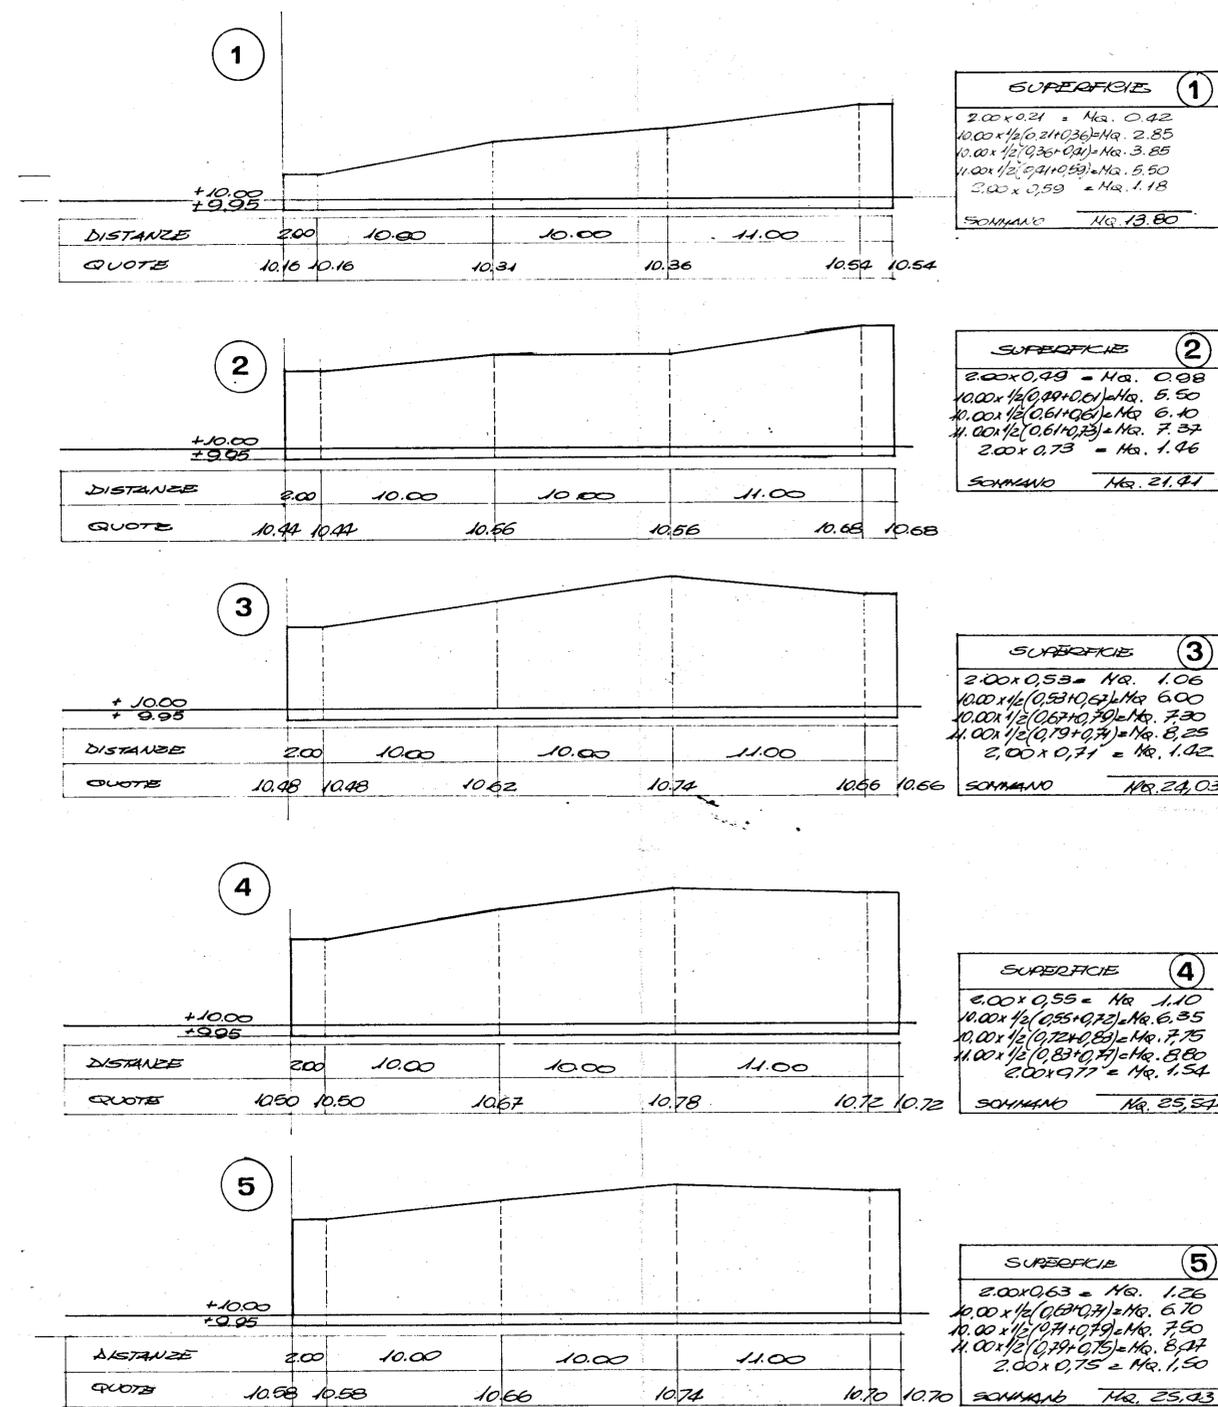

SCALA DISTANZE 1:200
 SCALA ALTEZZE 1:20

IVAP S.p.A. - Bari				GRUPPO	
Scala	Disegnato	Controllo	data	Cod.	Descrizione
Disegno N.				MATERIE	
Denominazione				MATERIE	
Materiale				MATERIE	
				PARTICOLARE	
				Descrizione	
				Prop.	