


3

CASE PER LAVORATORI

"gescali"

PI.567 C/1633 SELIA BRINDISI

PAL. 8B-9D-10C

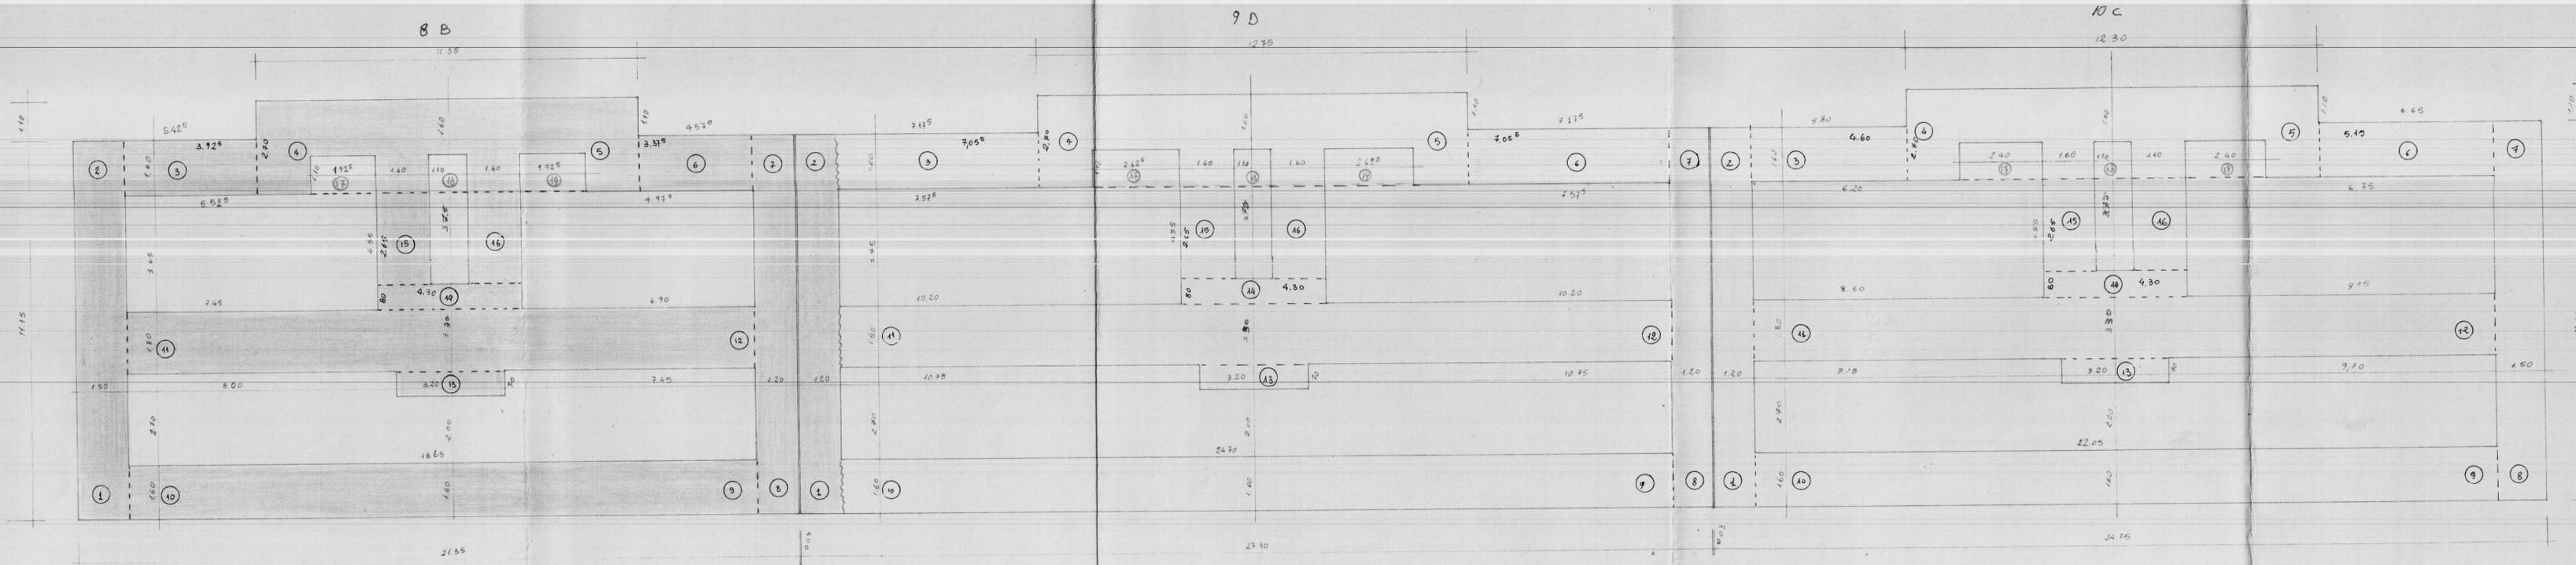

*pianta fondazioni e sottofondo travi rovesce scala 1:100*