
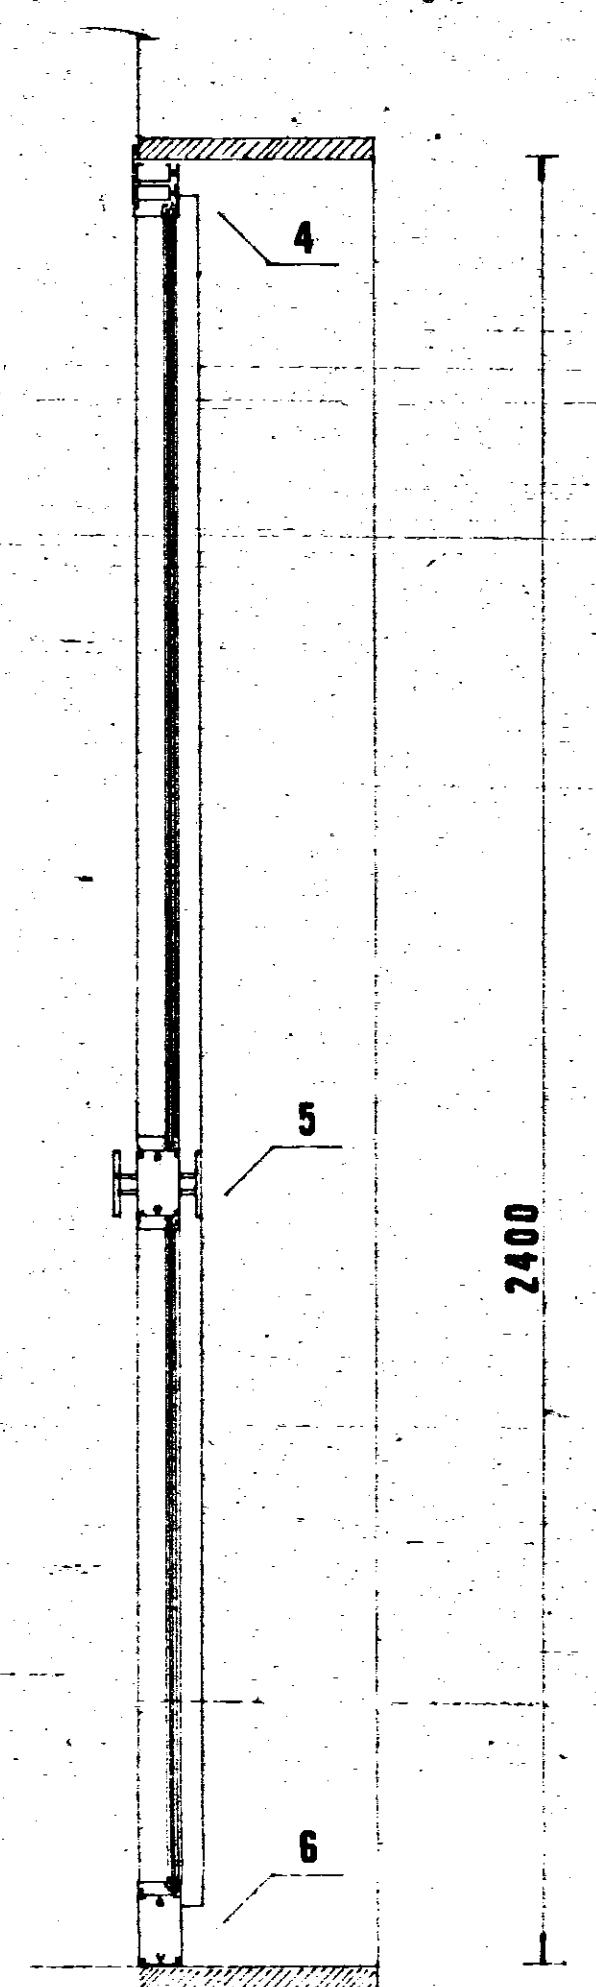
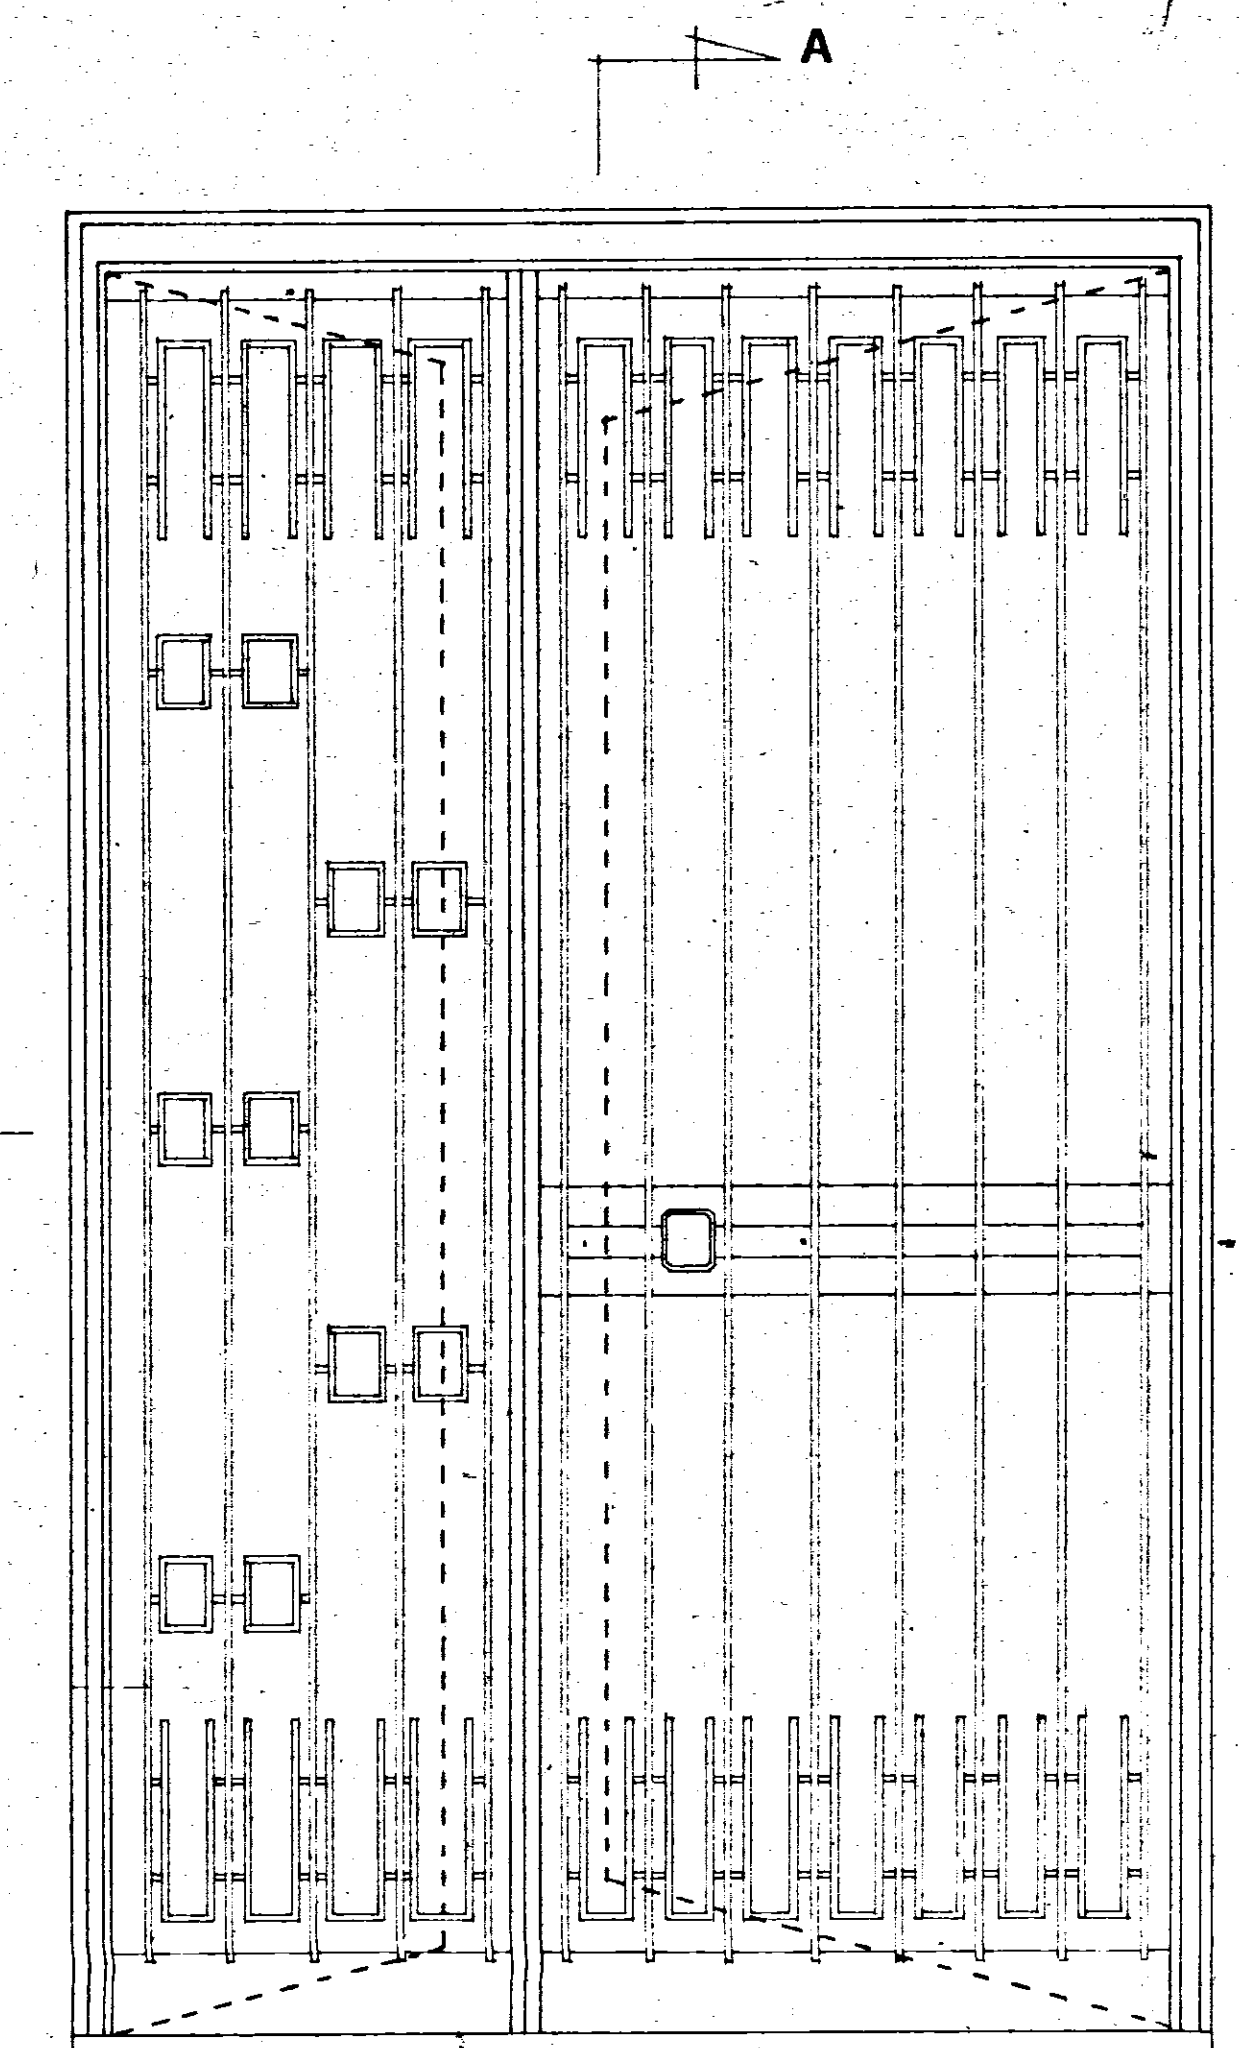



ISTITUTO AUTONOMO CASE POPOLARI-BRINDISI-

|                                                 |                                                    |
|-------------------------------------------------|----------------------------------------------------|
| LEGGE 22-10-1971 N. 865 - ART. 68/B             | CANALE <b>B</b>                                    |
| COSTRUZIONE DI CASE POPOLARI IN LATIANO PORTONE | Scala 1:10                                         |
| PROGRAMMA INTERVENTO N 009/19/1                 | PROGETTAZIONE<br>Uff. Tecn. I.A.C.P.<br>BRINDISI   |
| Aggiornamenti:                                  | Data:                                              |
|                                                 | IL DIRETTORE TECNICO<br>Dott. <b>GIORGIO LONGO</b> |
|                                                 | TAV. N. <b>9</b>                                   |

Alloggi N. da vani 5 = vani N.  
6 = 6  
7 = 42  
TOT. N. 6 N. 42


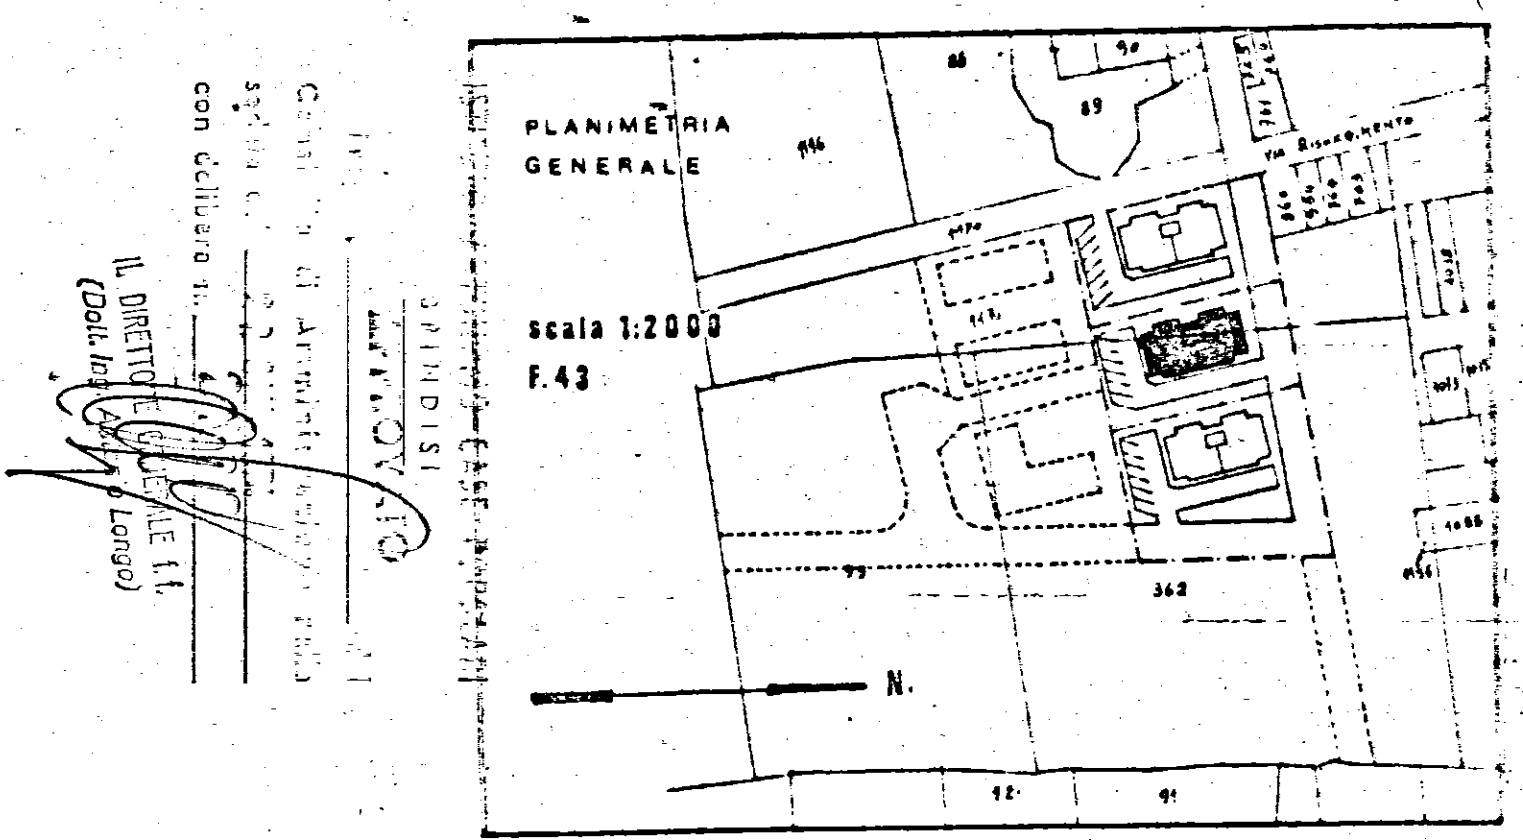


SEZ. A-A

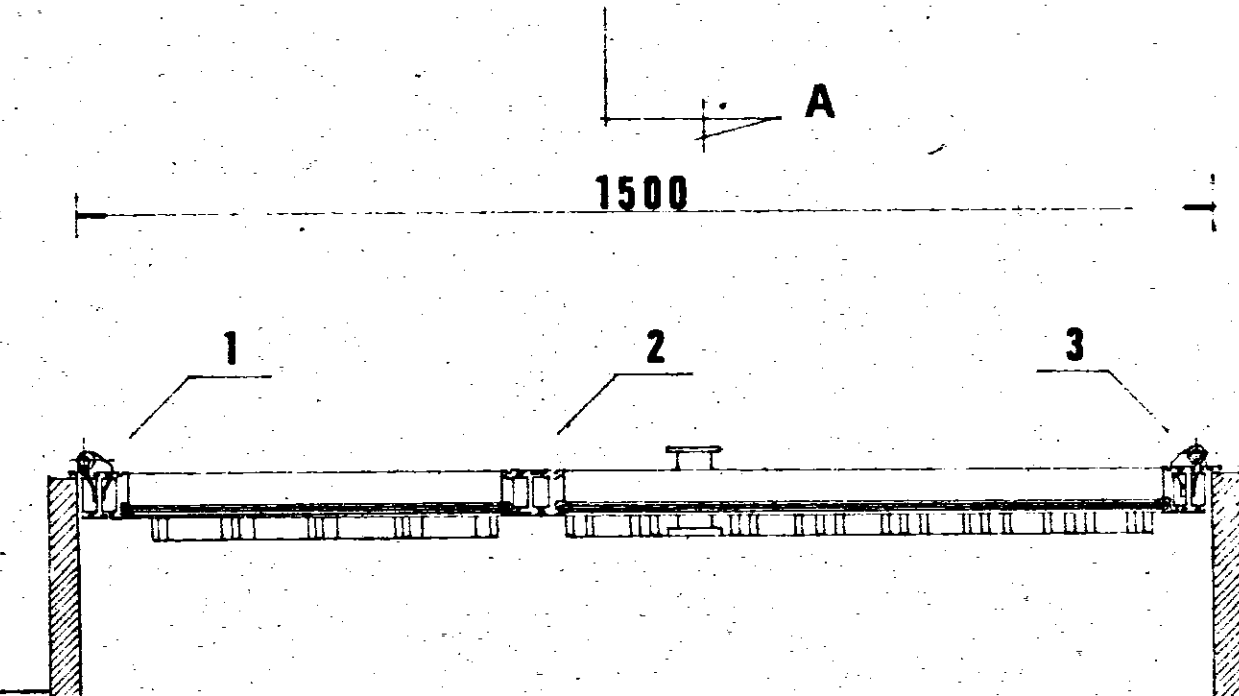

SEZ. B-B

SEZIONE B-B

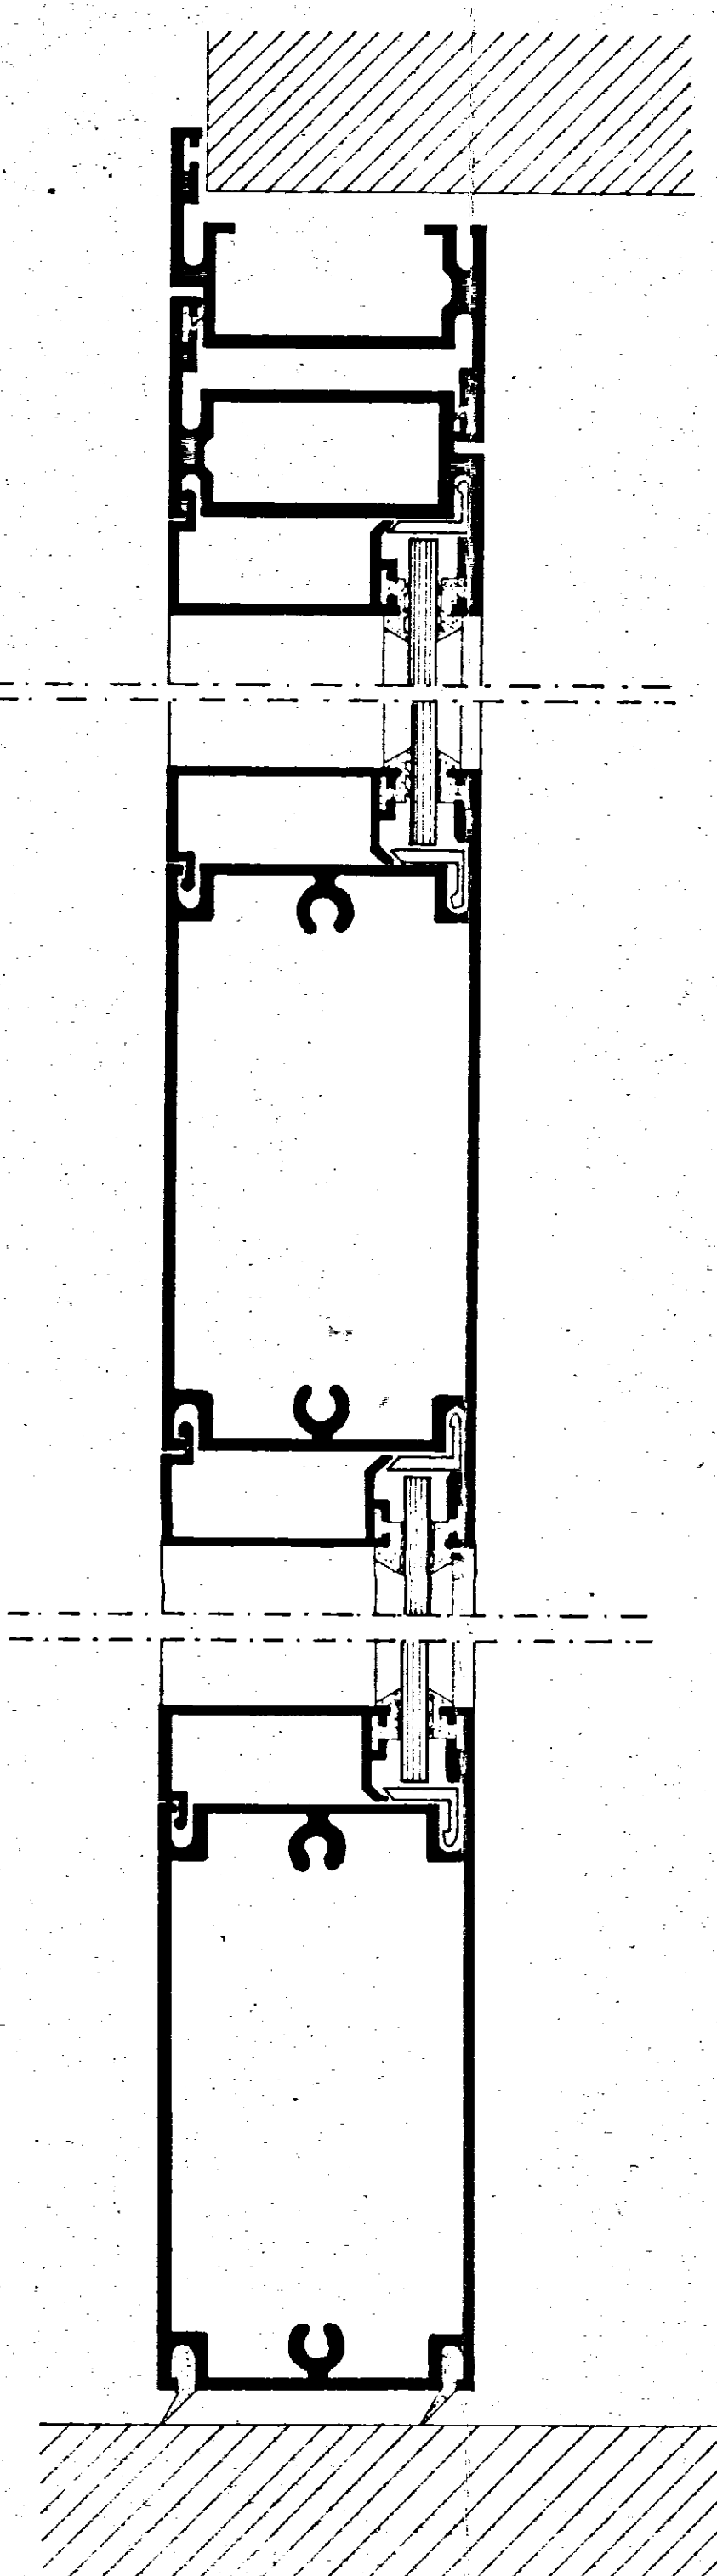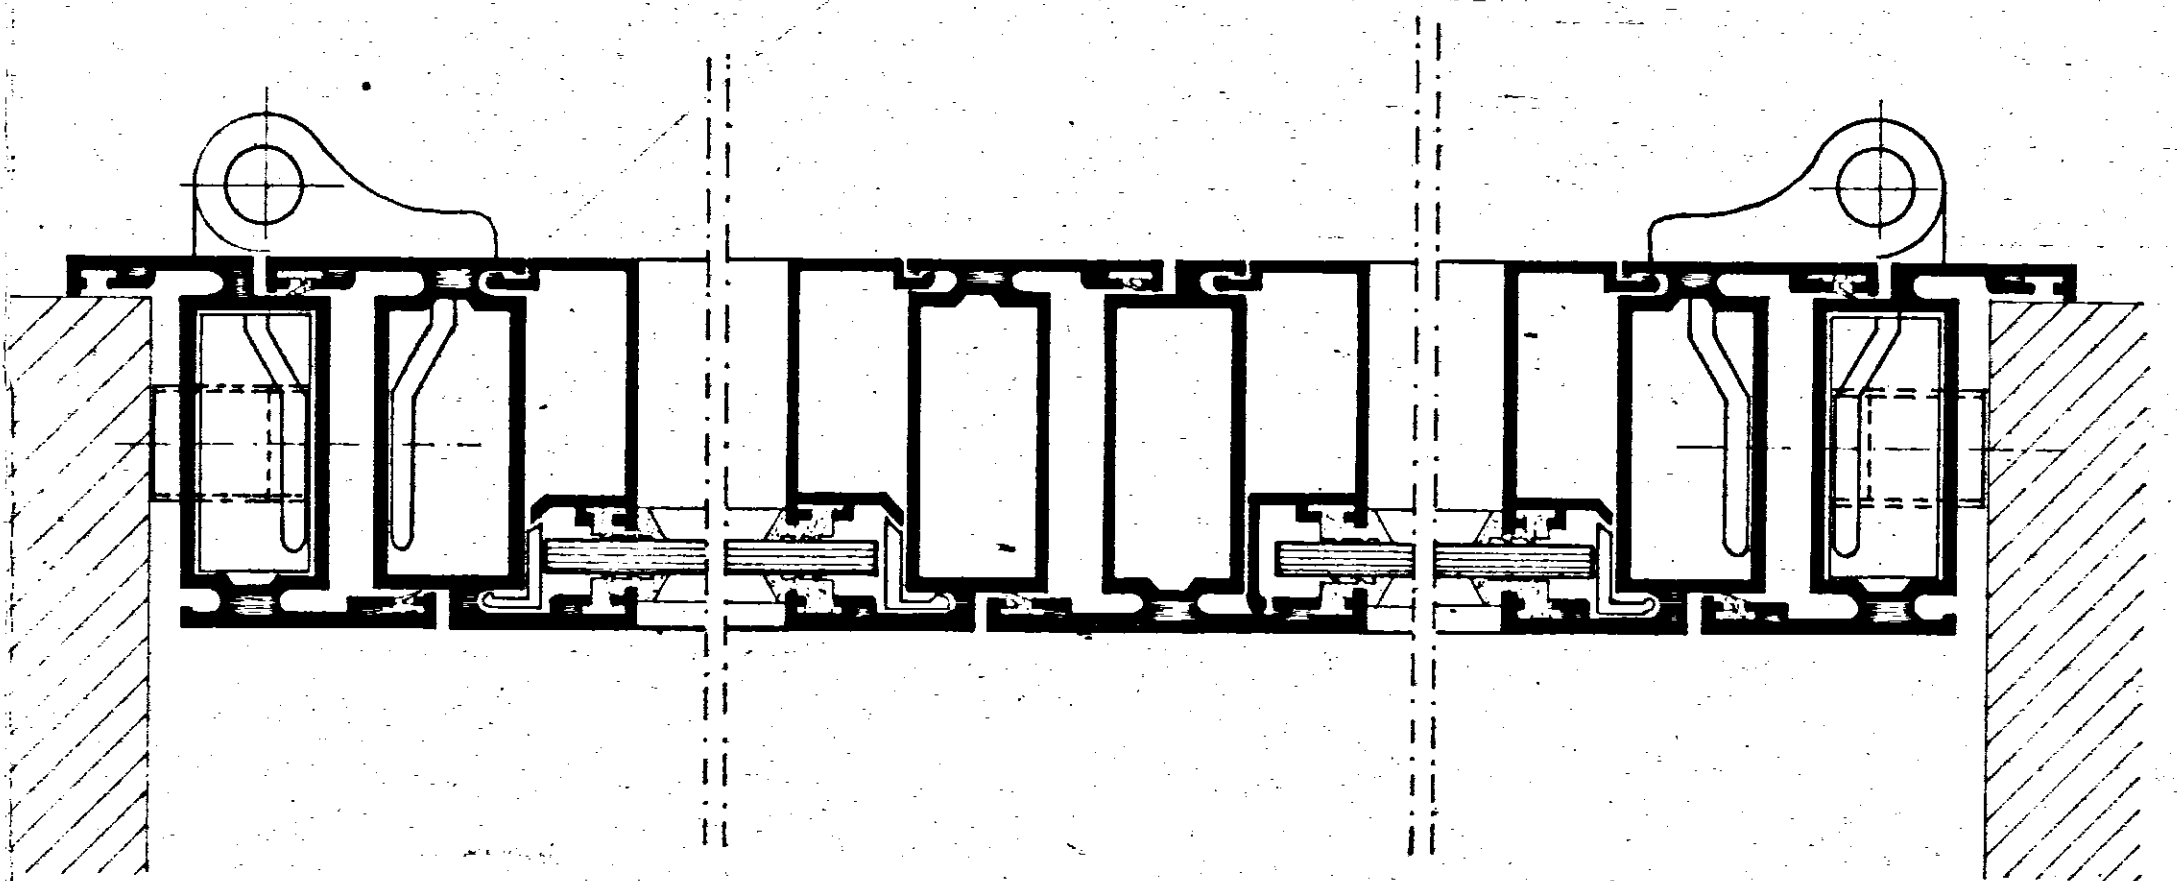

SEZIONE A-A