


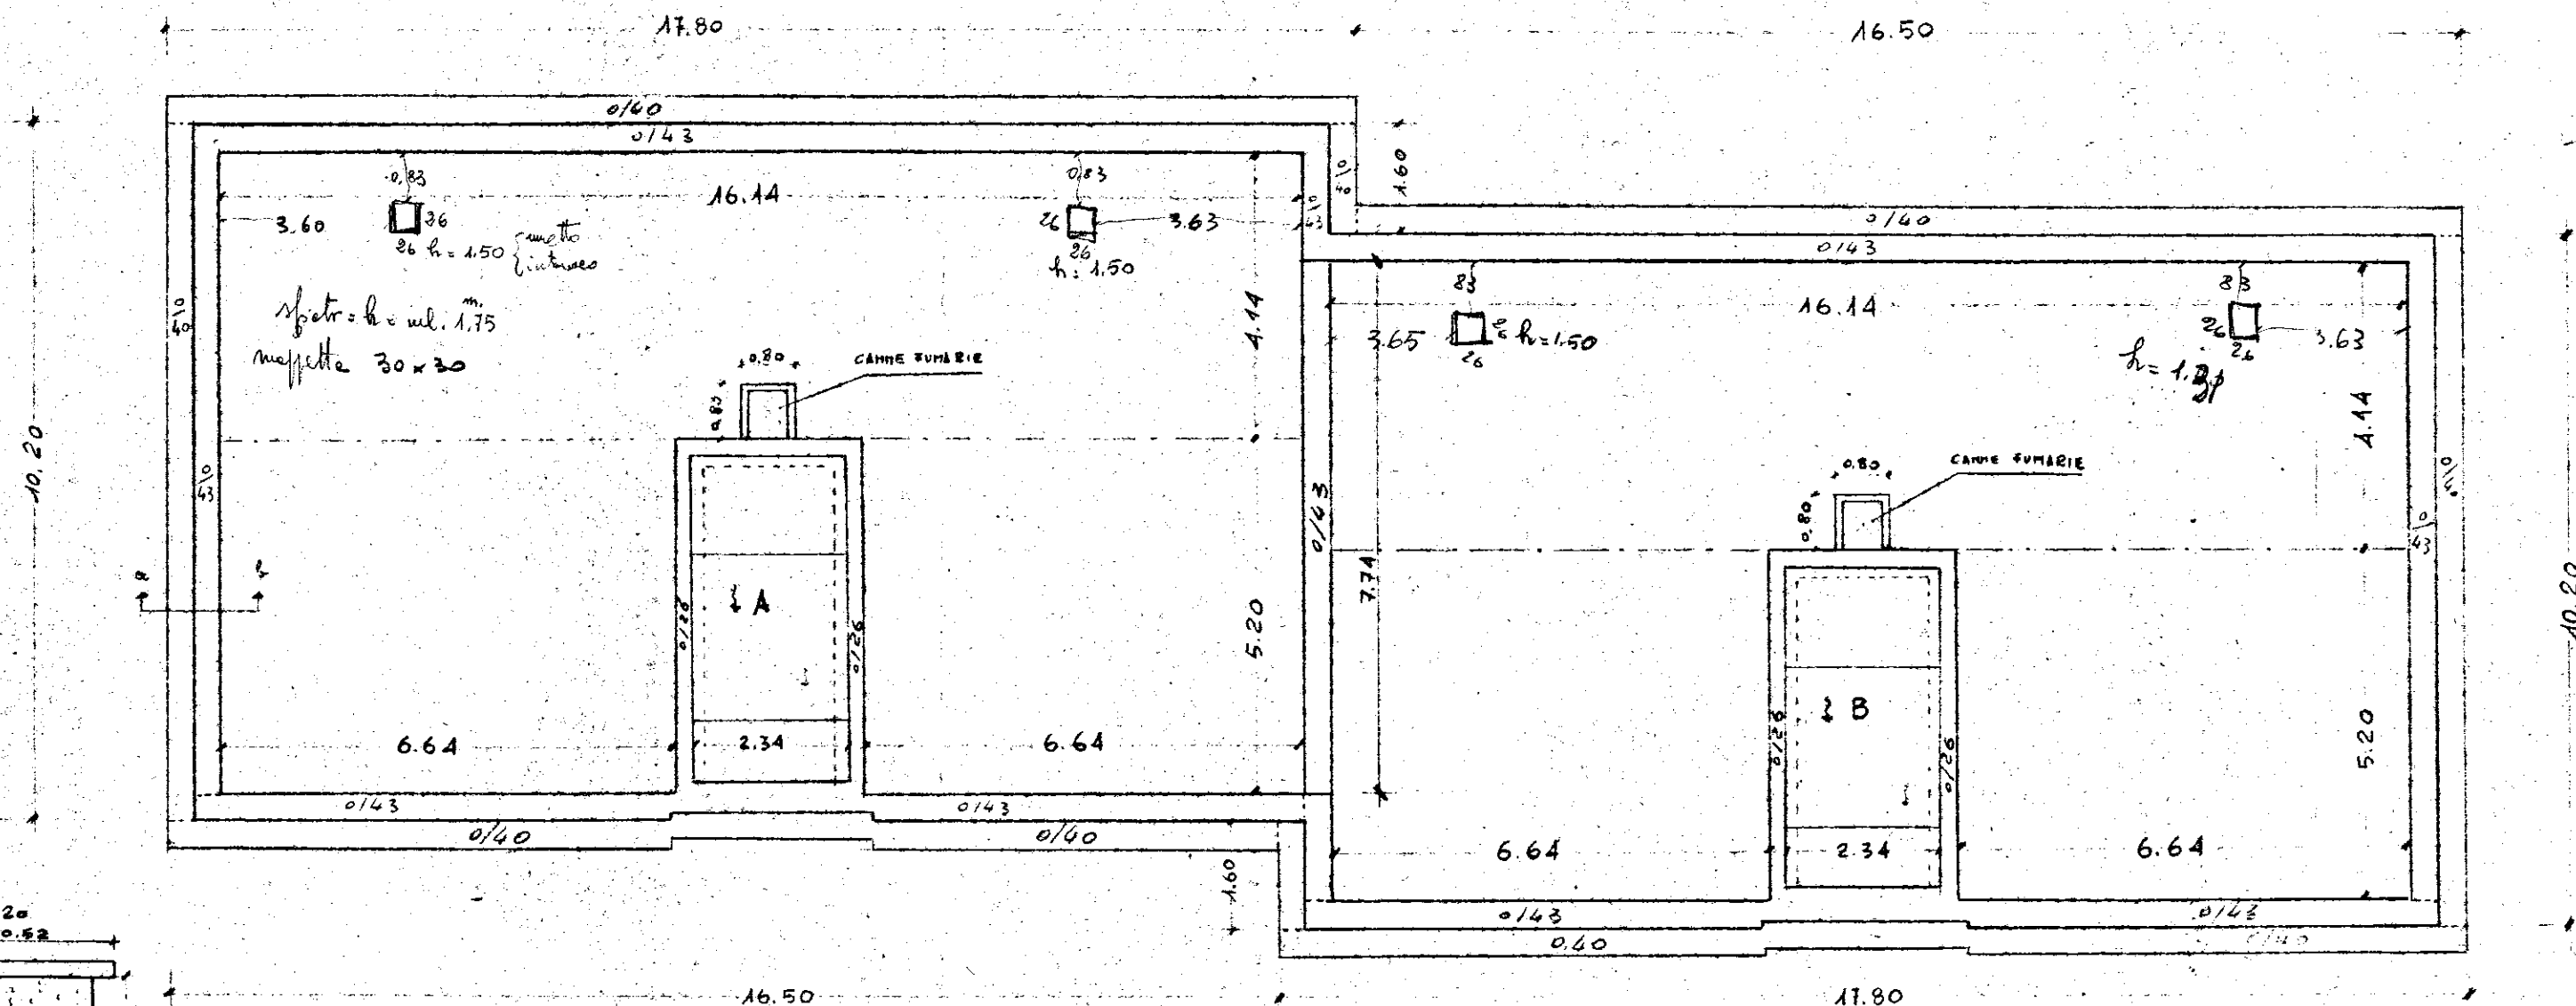


CASE POPOLARI IN LOTTO - LEGGE 640 - Tipo "B"

Scala 1:100

Pianta: muraure attica e torrioni scale; cornice terminale; copertura a
tetto d'acqua.



ATTICO: Sezione A-B - Scala 1:20

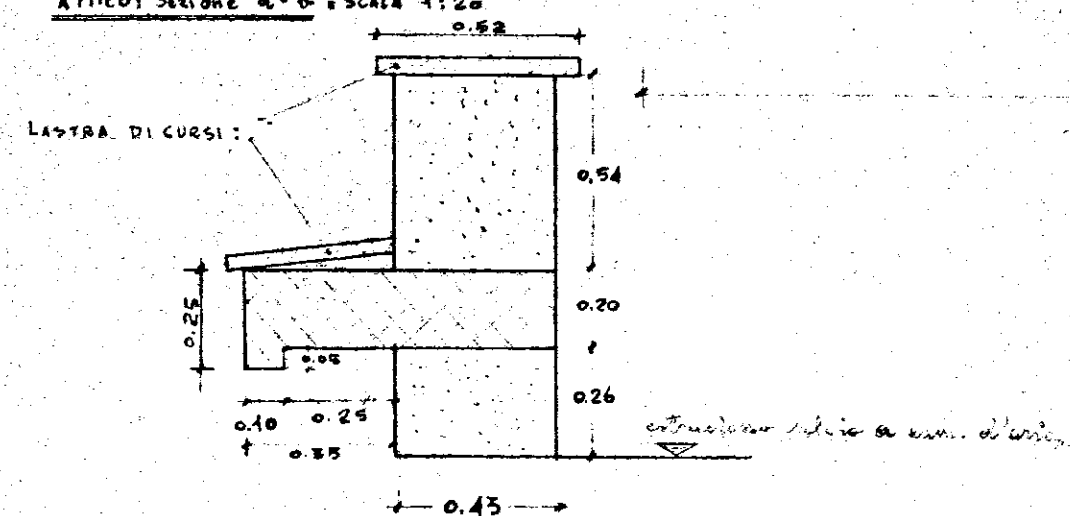

SEZIONE MURATURA TORRIONE SCALE - Scala 1:20

