

COMUNE DI FASANO

Provincia di Brindisi

Coop. "LA PRIMAVERA"

PLANIMETRIA

dell'appartamento a 2° piano e vano cantinato

in Via Elli Rosselli di proprietà del signor

SABATELLI LUIGI nato a Fasano il 31-8-1921.

scala 1 : 100

Dott. Ing. OLINDO ANGELINI

Angelini


COOPERATIVA "LA PRIMAVERA",
FASANO DI BRINDISI

IL PRESIDENTE

(Luigi Sabatelli)

Sabatelli Luigi

pianta secondo piano int. 4° H= 3.20

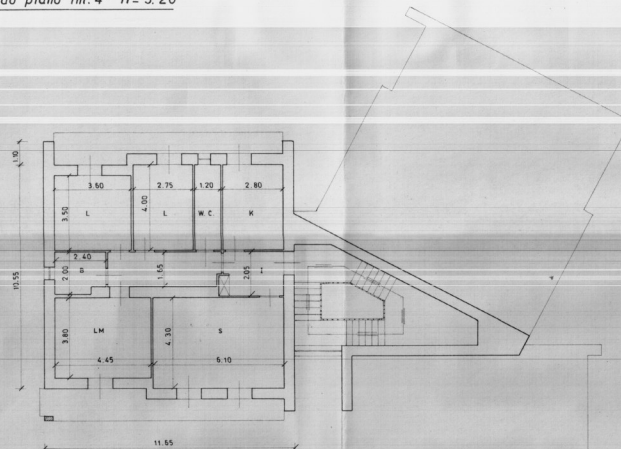

pianta seminterrato H=2.45

