


CASE PER LAVORATORI IN CEGLE M.

Scala - B.

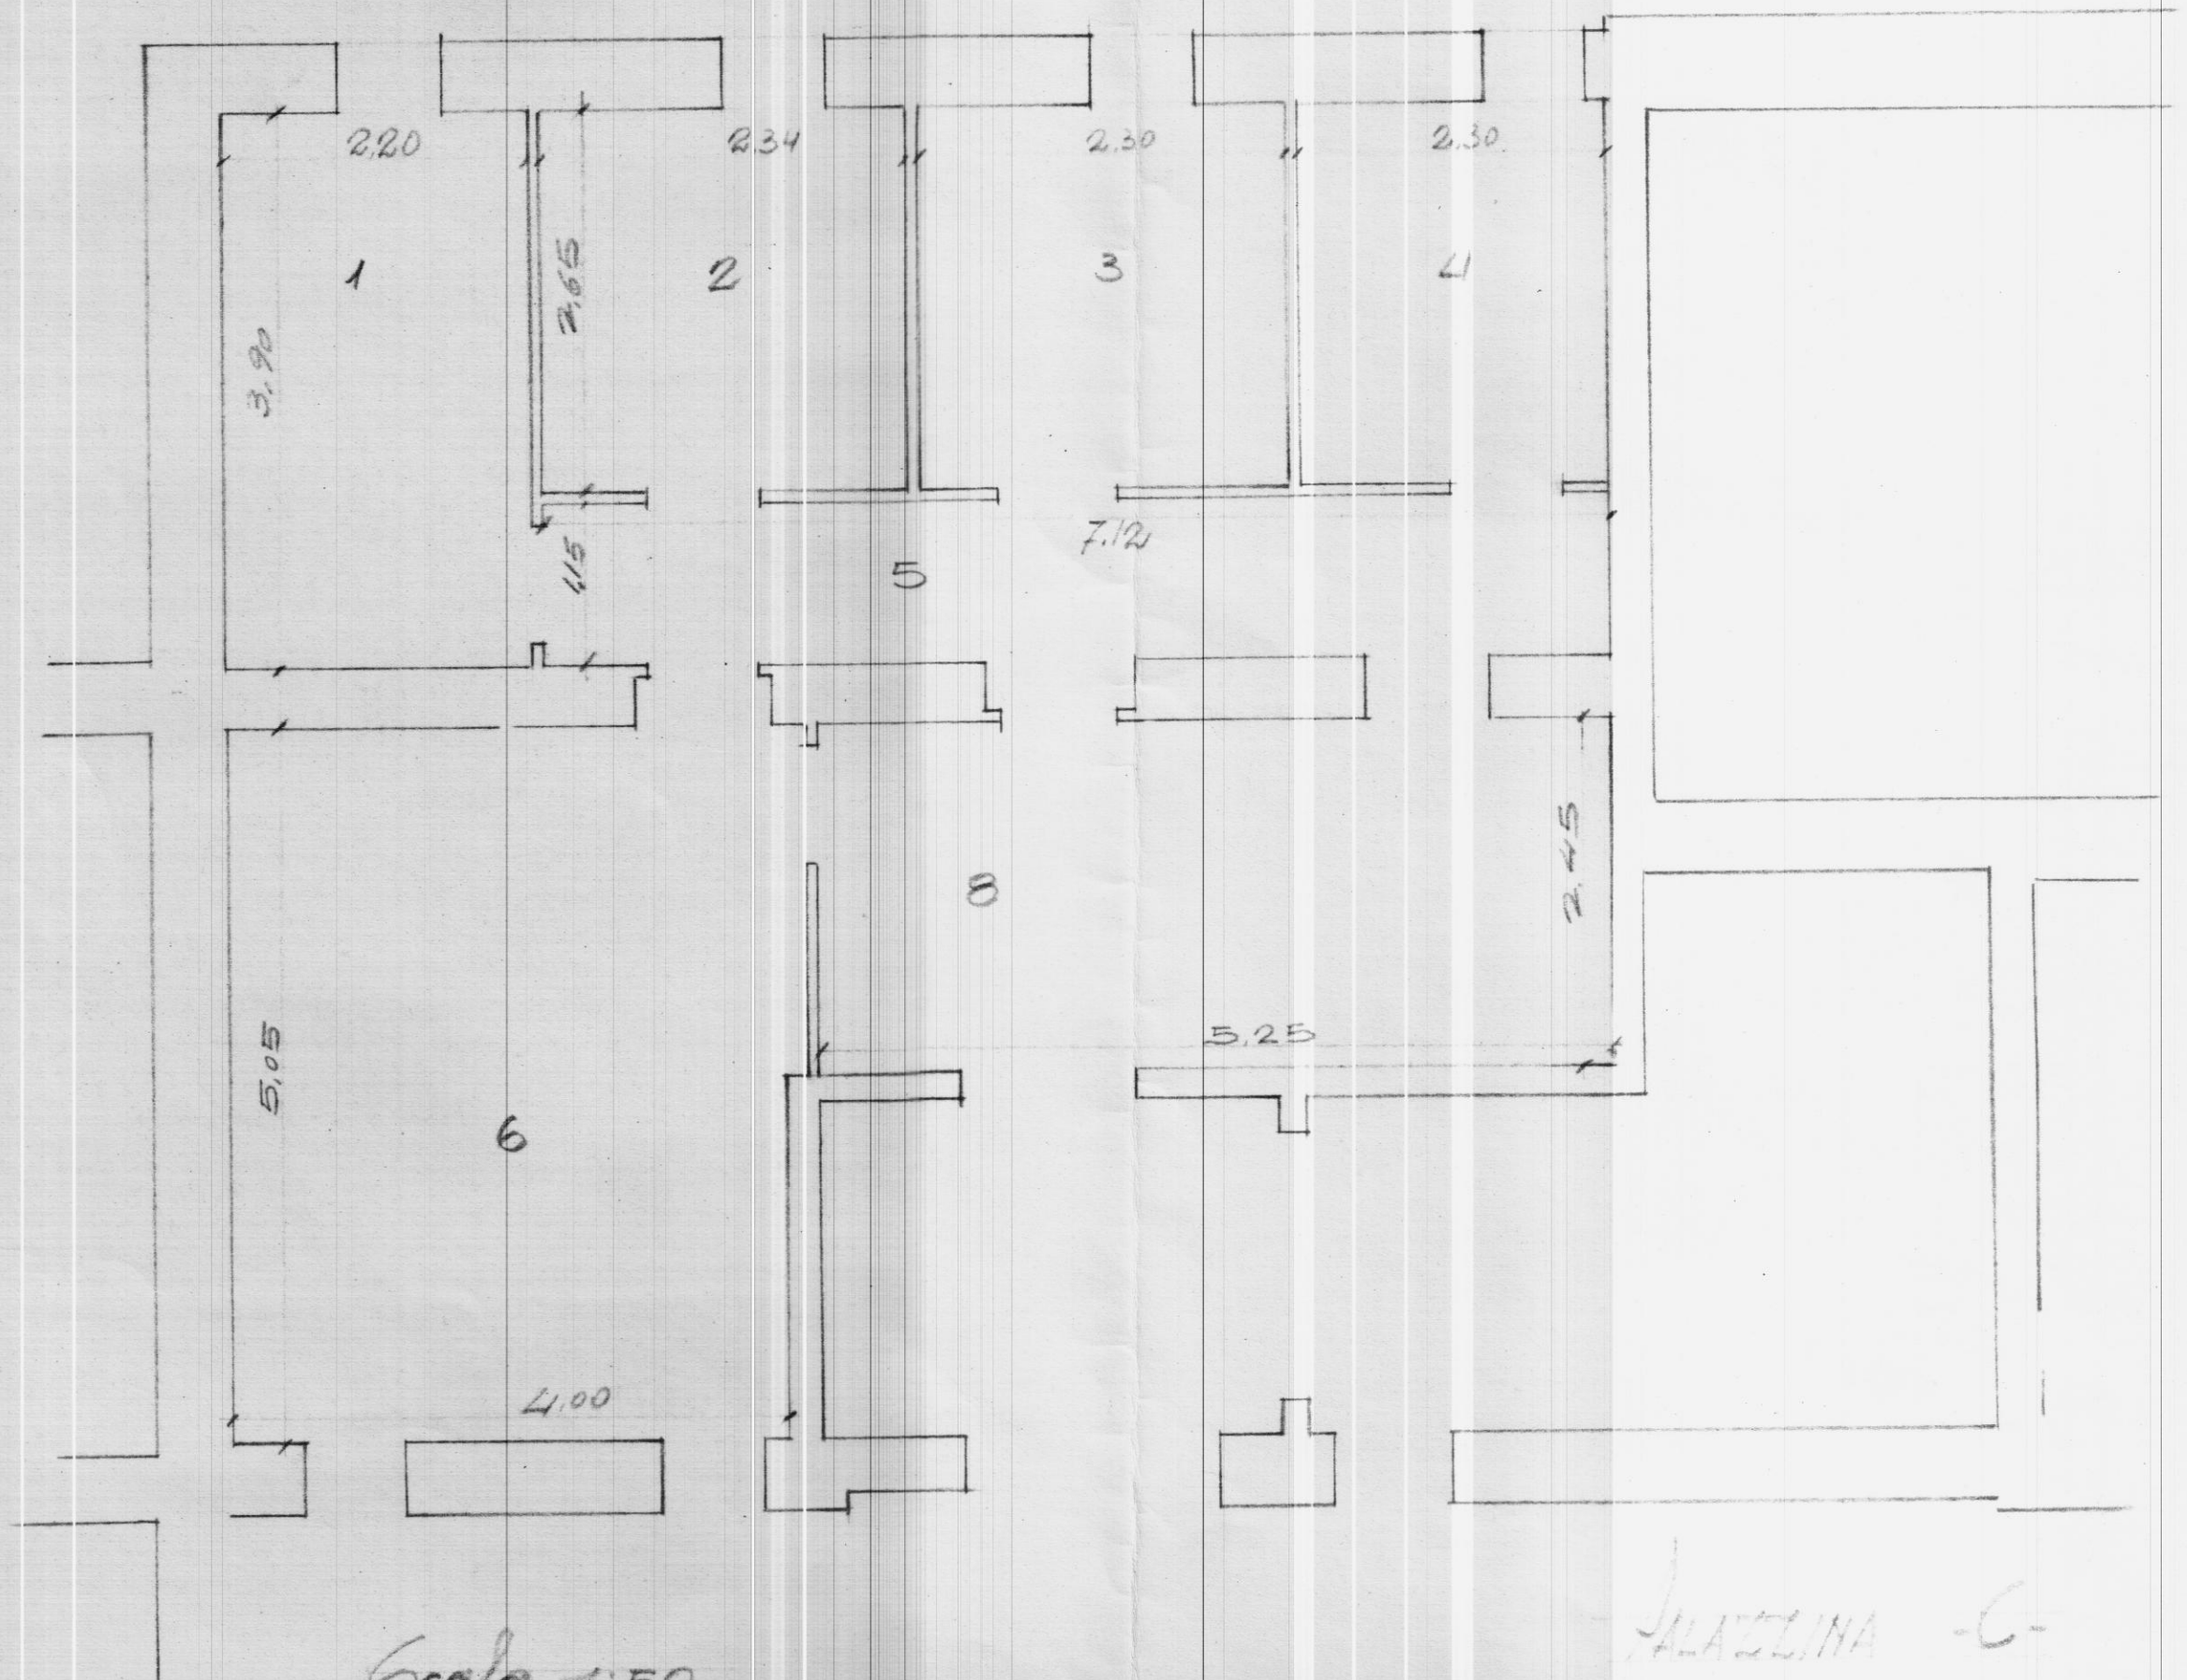

ALAZZINA - C -