

ISTITUTO AUTONOMO CASE POPOLARI PER LA PROVINCIA DI BRINDISI



Costruzione di n° 12 Abitazioni per Lavoratori
Agricoli Dipendenti

IN CELLINO S. MARCO



planimetria 1:500

TRADA PROVINCIALE PER S. PIETRO V.

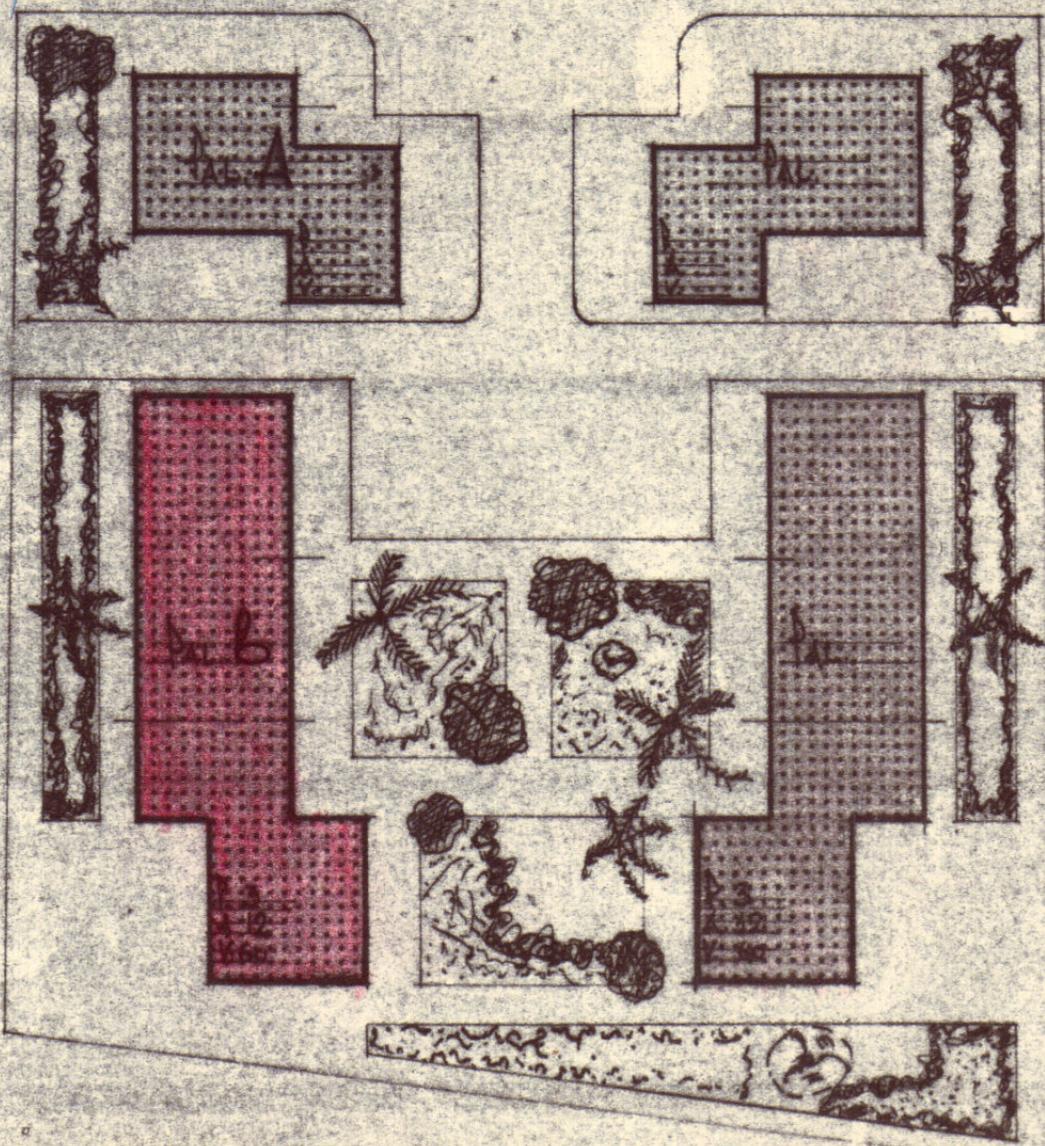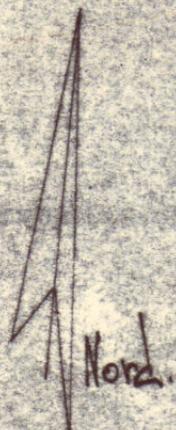

Scala 1:500