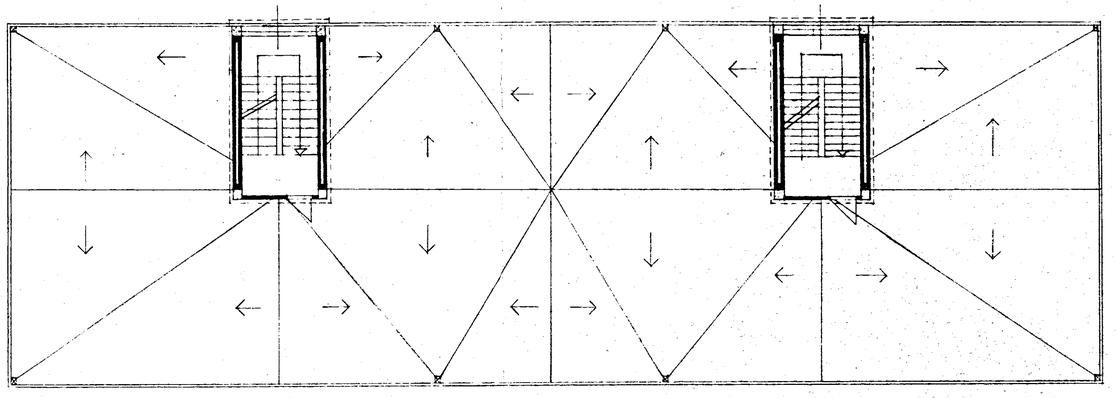

PIANTA DELLE COPERTURE

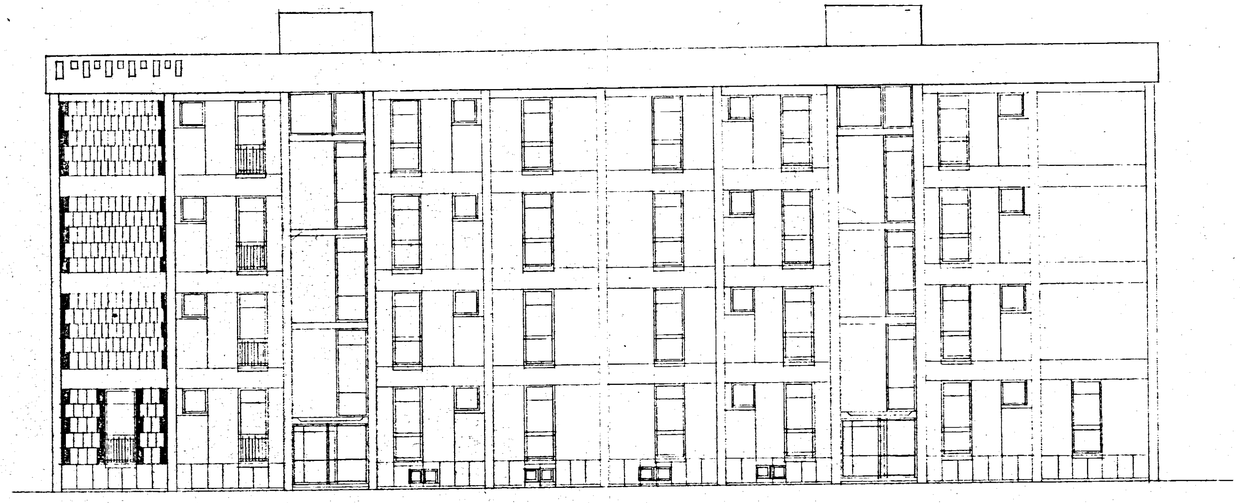

PROSPETTO A-B.

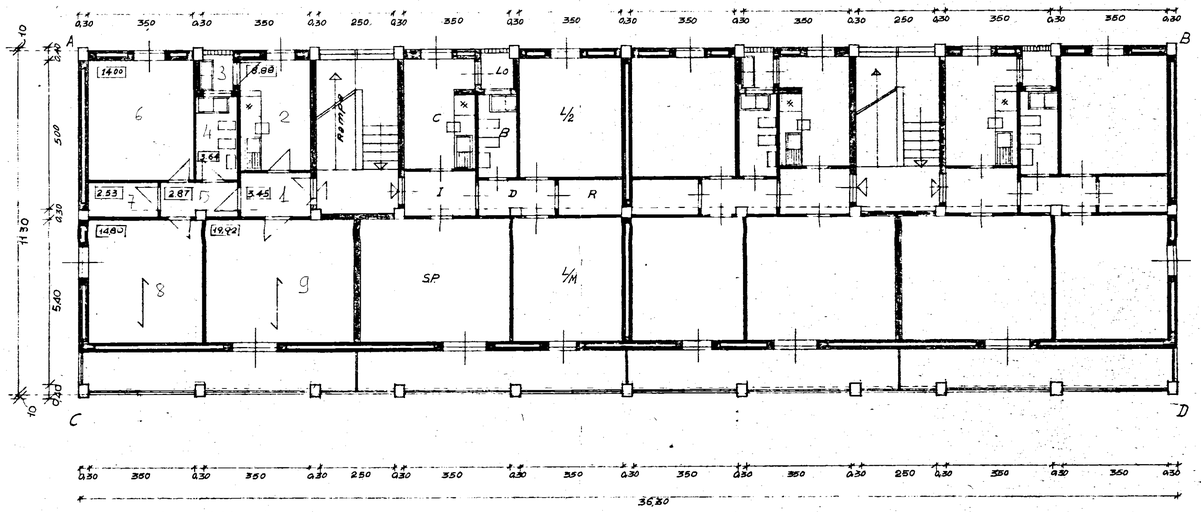

PIANTA PIANO TERRA

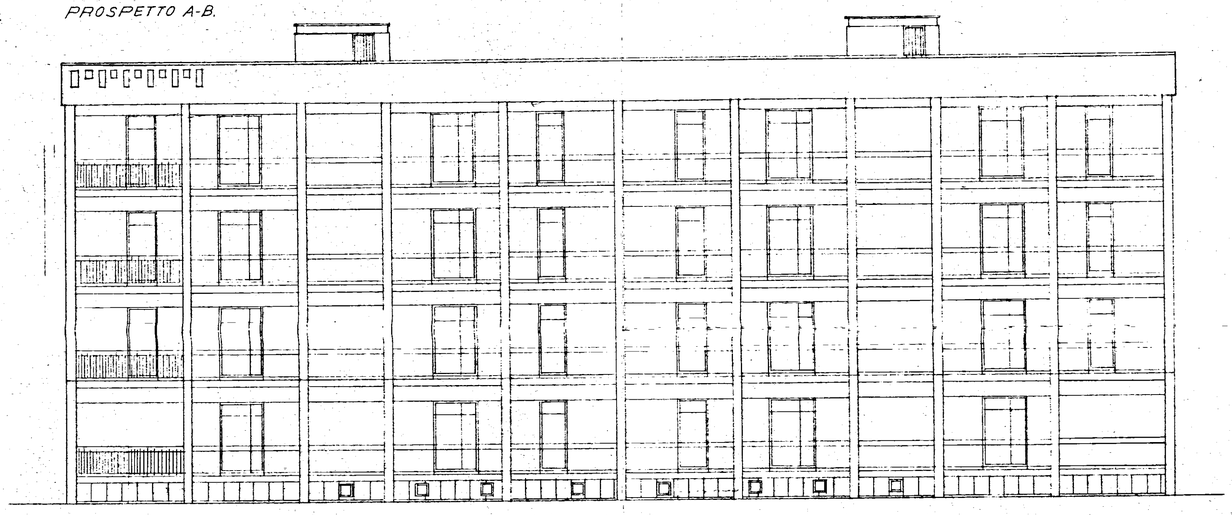

PROSPETTO C-D.

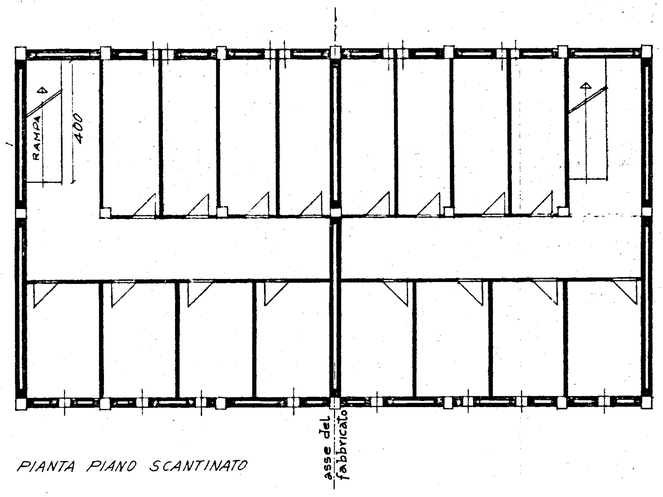

PIANTA PIANO SCANTINATO

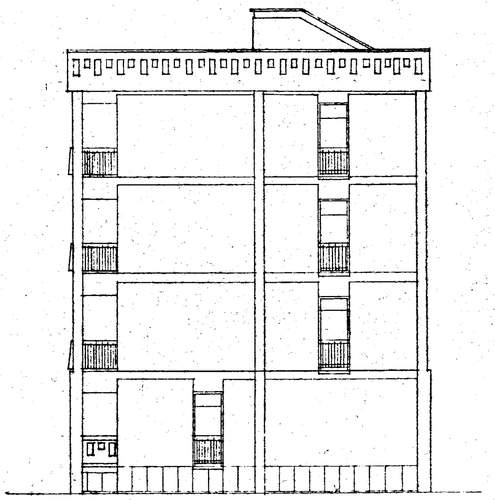

PROSPETTO B-D.

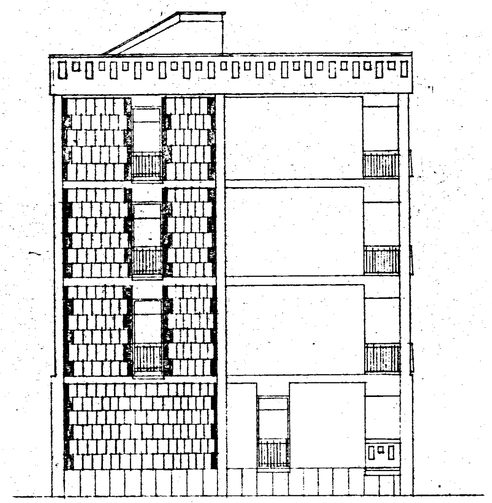

PROSPETTO A-C.

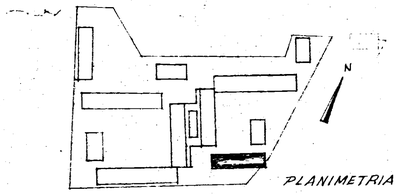

PLANIMETRIA

STUDIO ARCHITETTURA INGEGNERIA ROMA, 33 VIA RUBICONE

QUARTIERE INA CASA
IN LOCALITA COMMENDA *BRINDISI*
ISTITUTO AUTONOMO CASE POPOLARI

data 15-9-1957
aggiornamento 15-10-1957

Pianta piano terra - Pianta piano scantinato - Pianta coperture - Prospetti e Planimetria del Fabbricato 8 "TIPO A"

scala 1:100

tav. n. 4C

progettista ARCH. C. CHIARINI - Capo Gruppo
ARCH. C. AYMONINO - ING. B. DE ROSSI
ARCH. M. GIRELLI - ING. L. POTI'

F. 6

Sostituisce il disegno n. 4b