




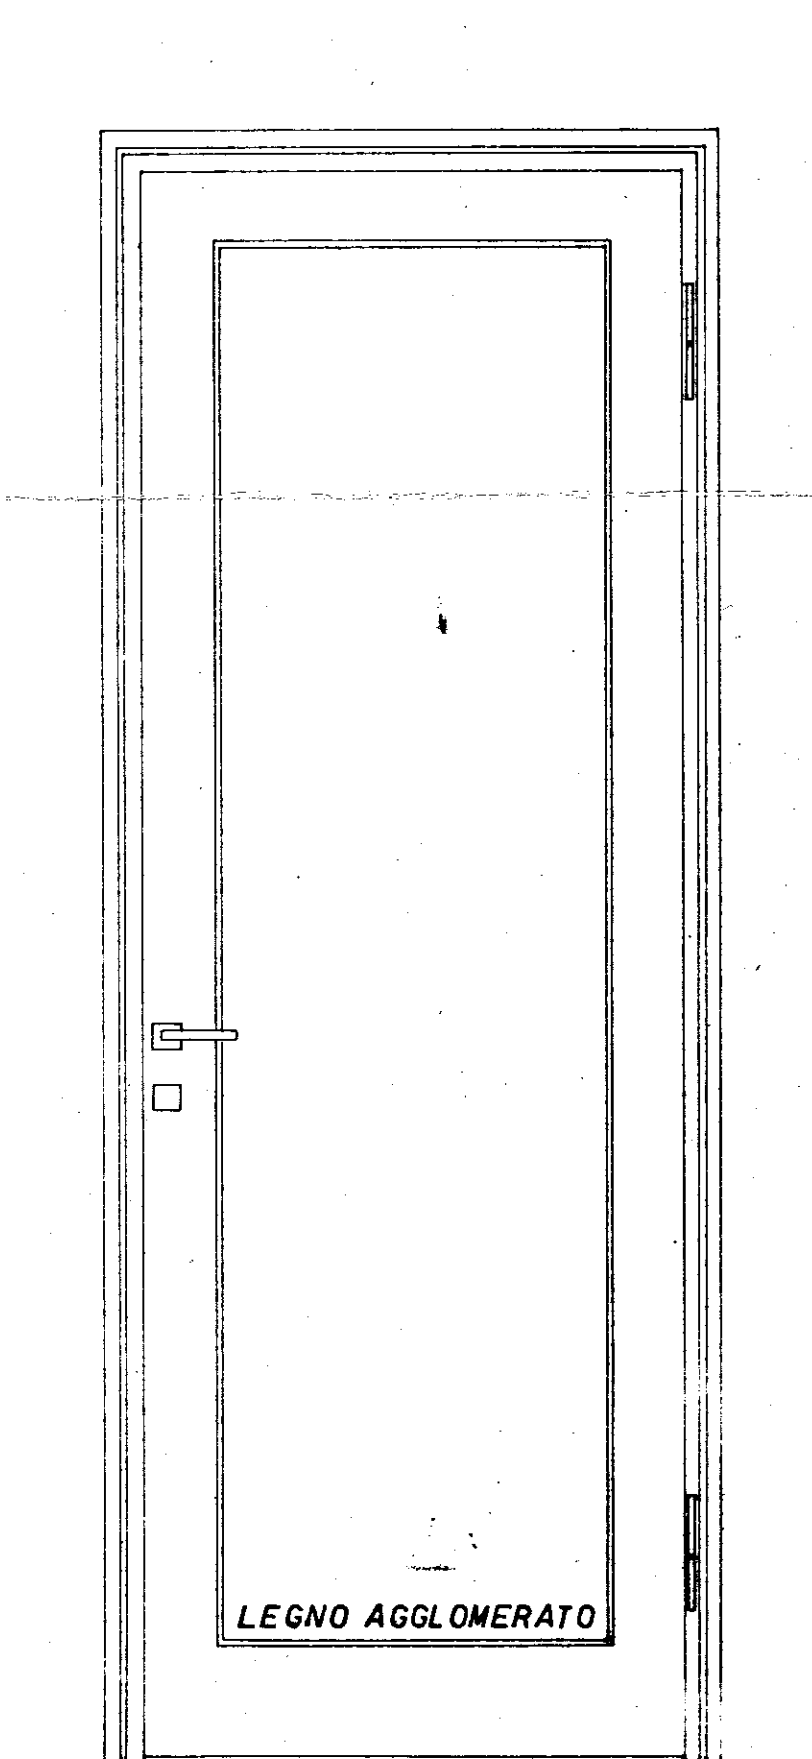


PROSPETTO INTERNO

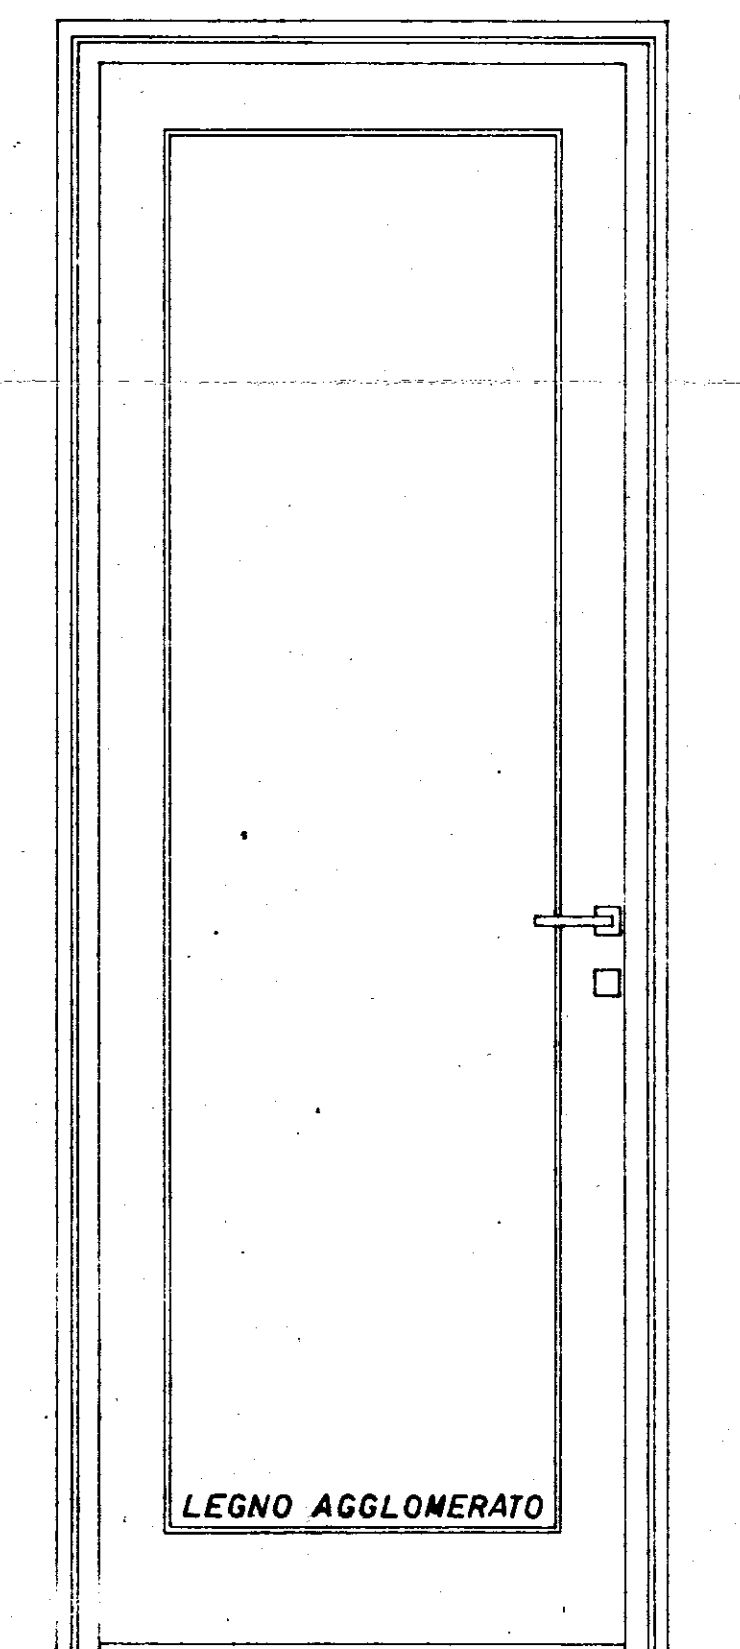


PROSPETTO ESTERNO

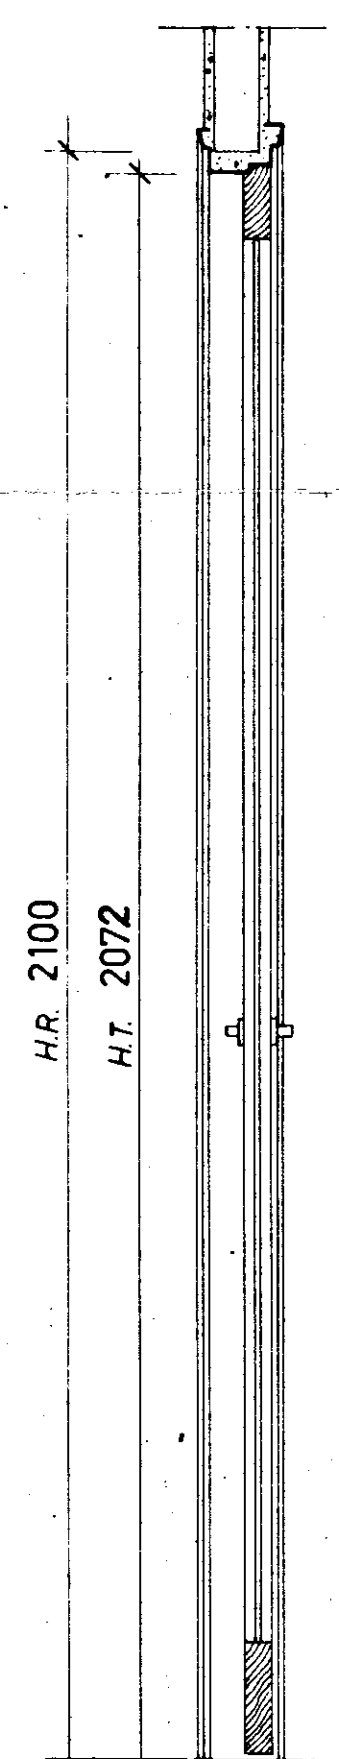


SEZIONE

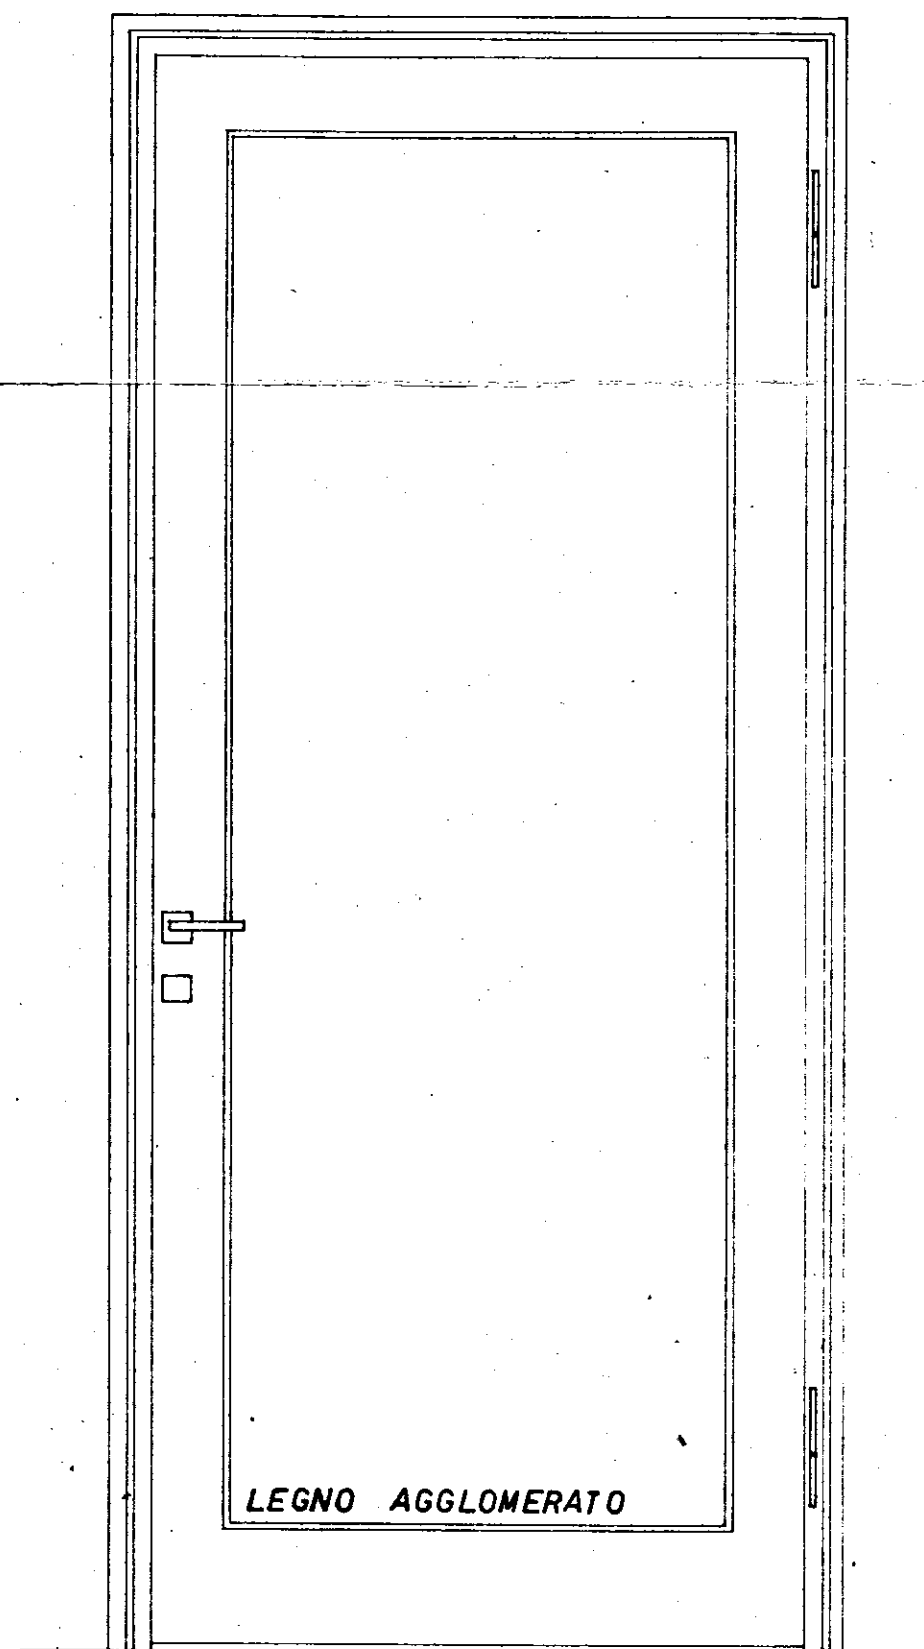


PROSPETTO INTERNO

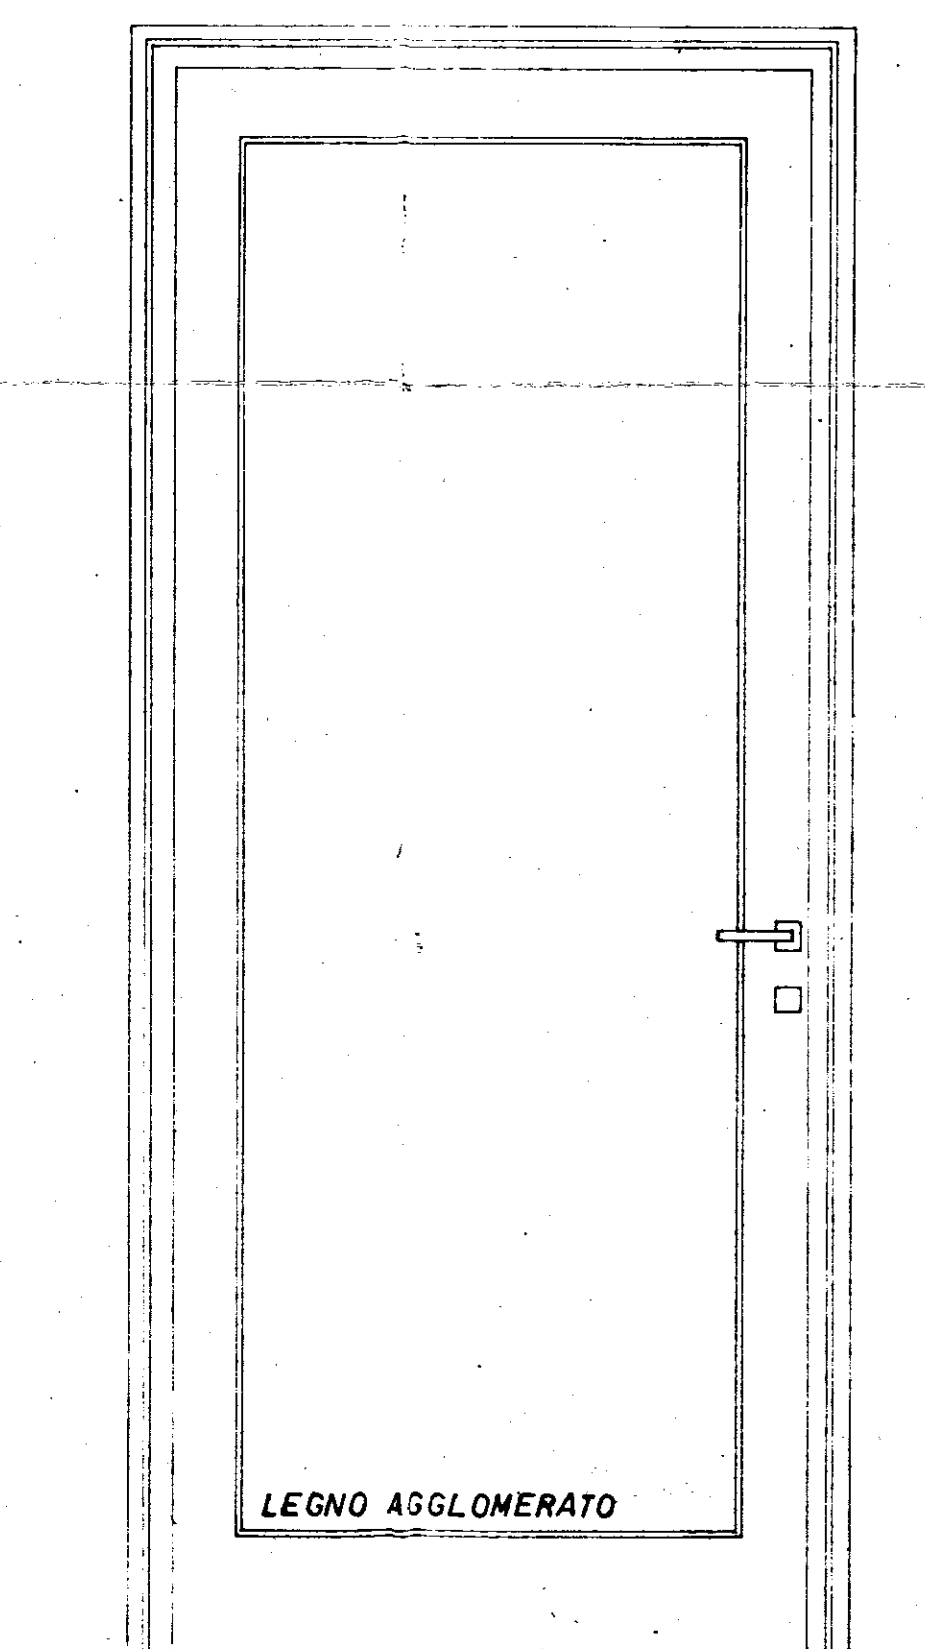


PROSPETTO ESTERNO

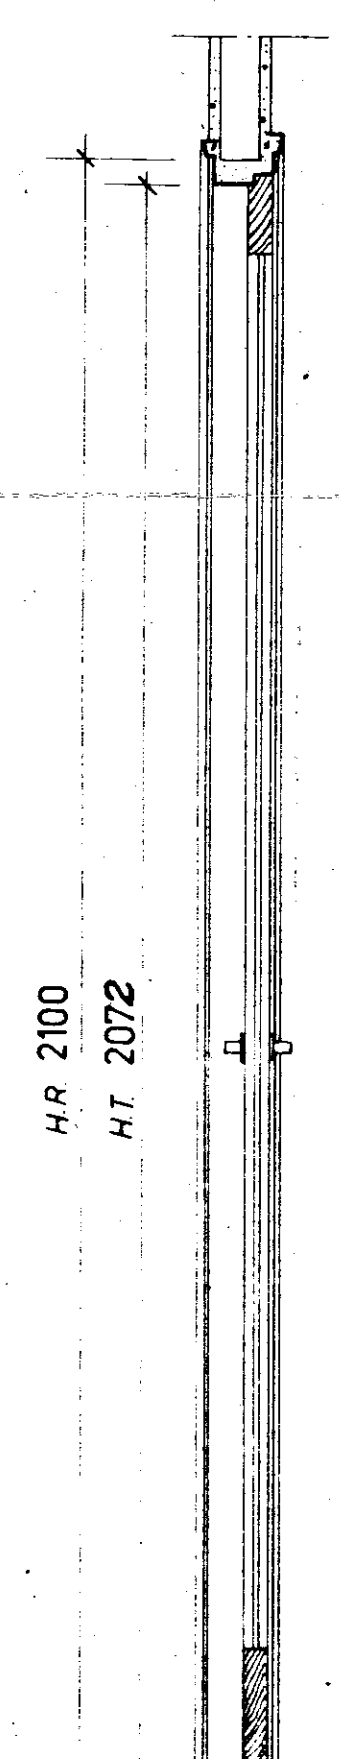


SEZIONE

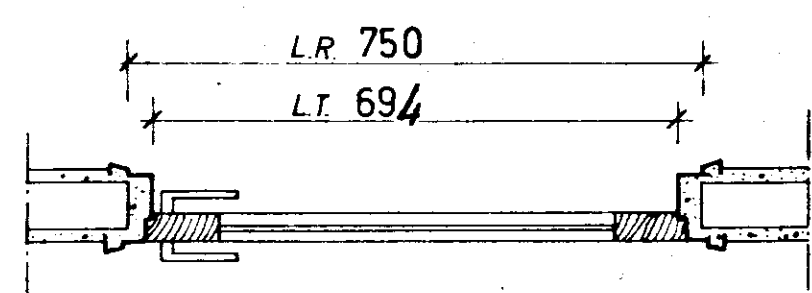


PORTA SERVIZI E LAVATOI

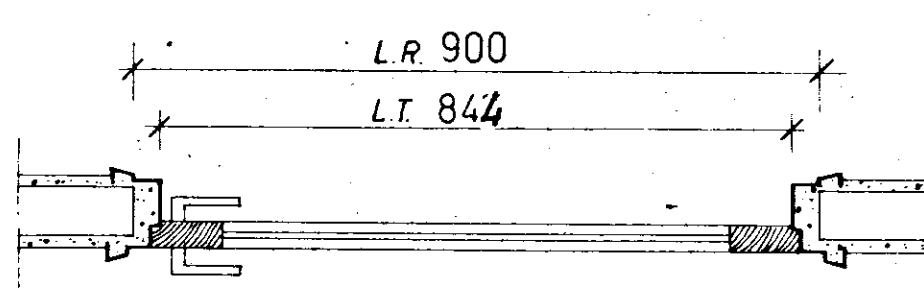

PORTA TIPICA

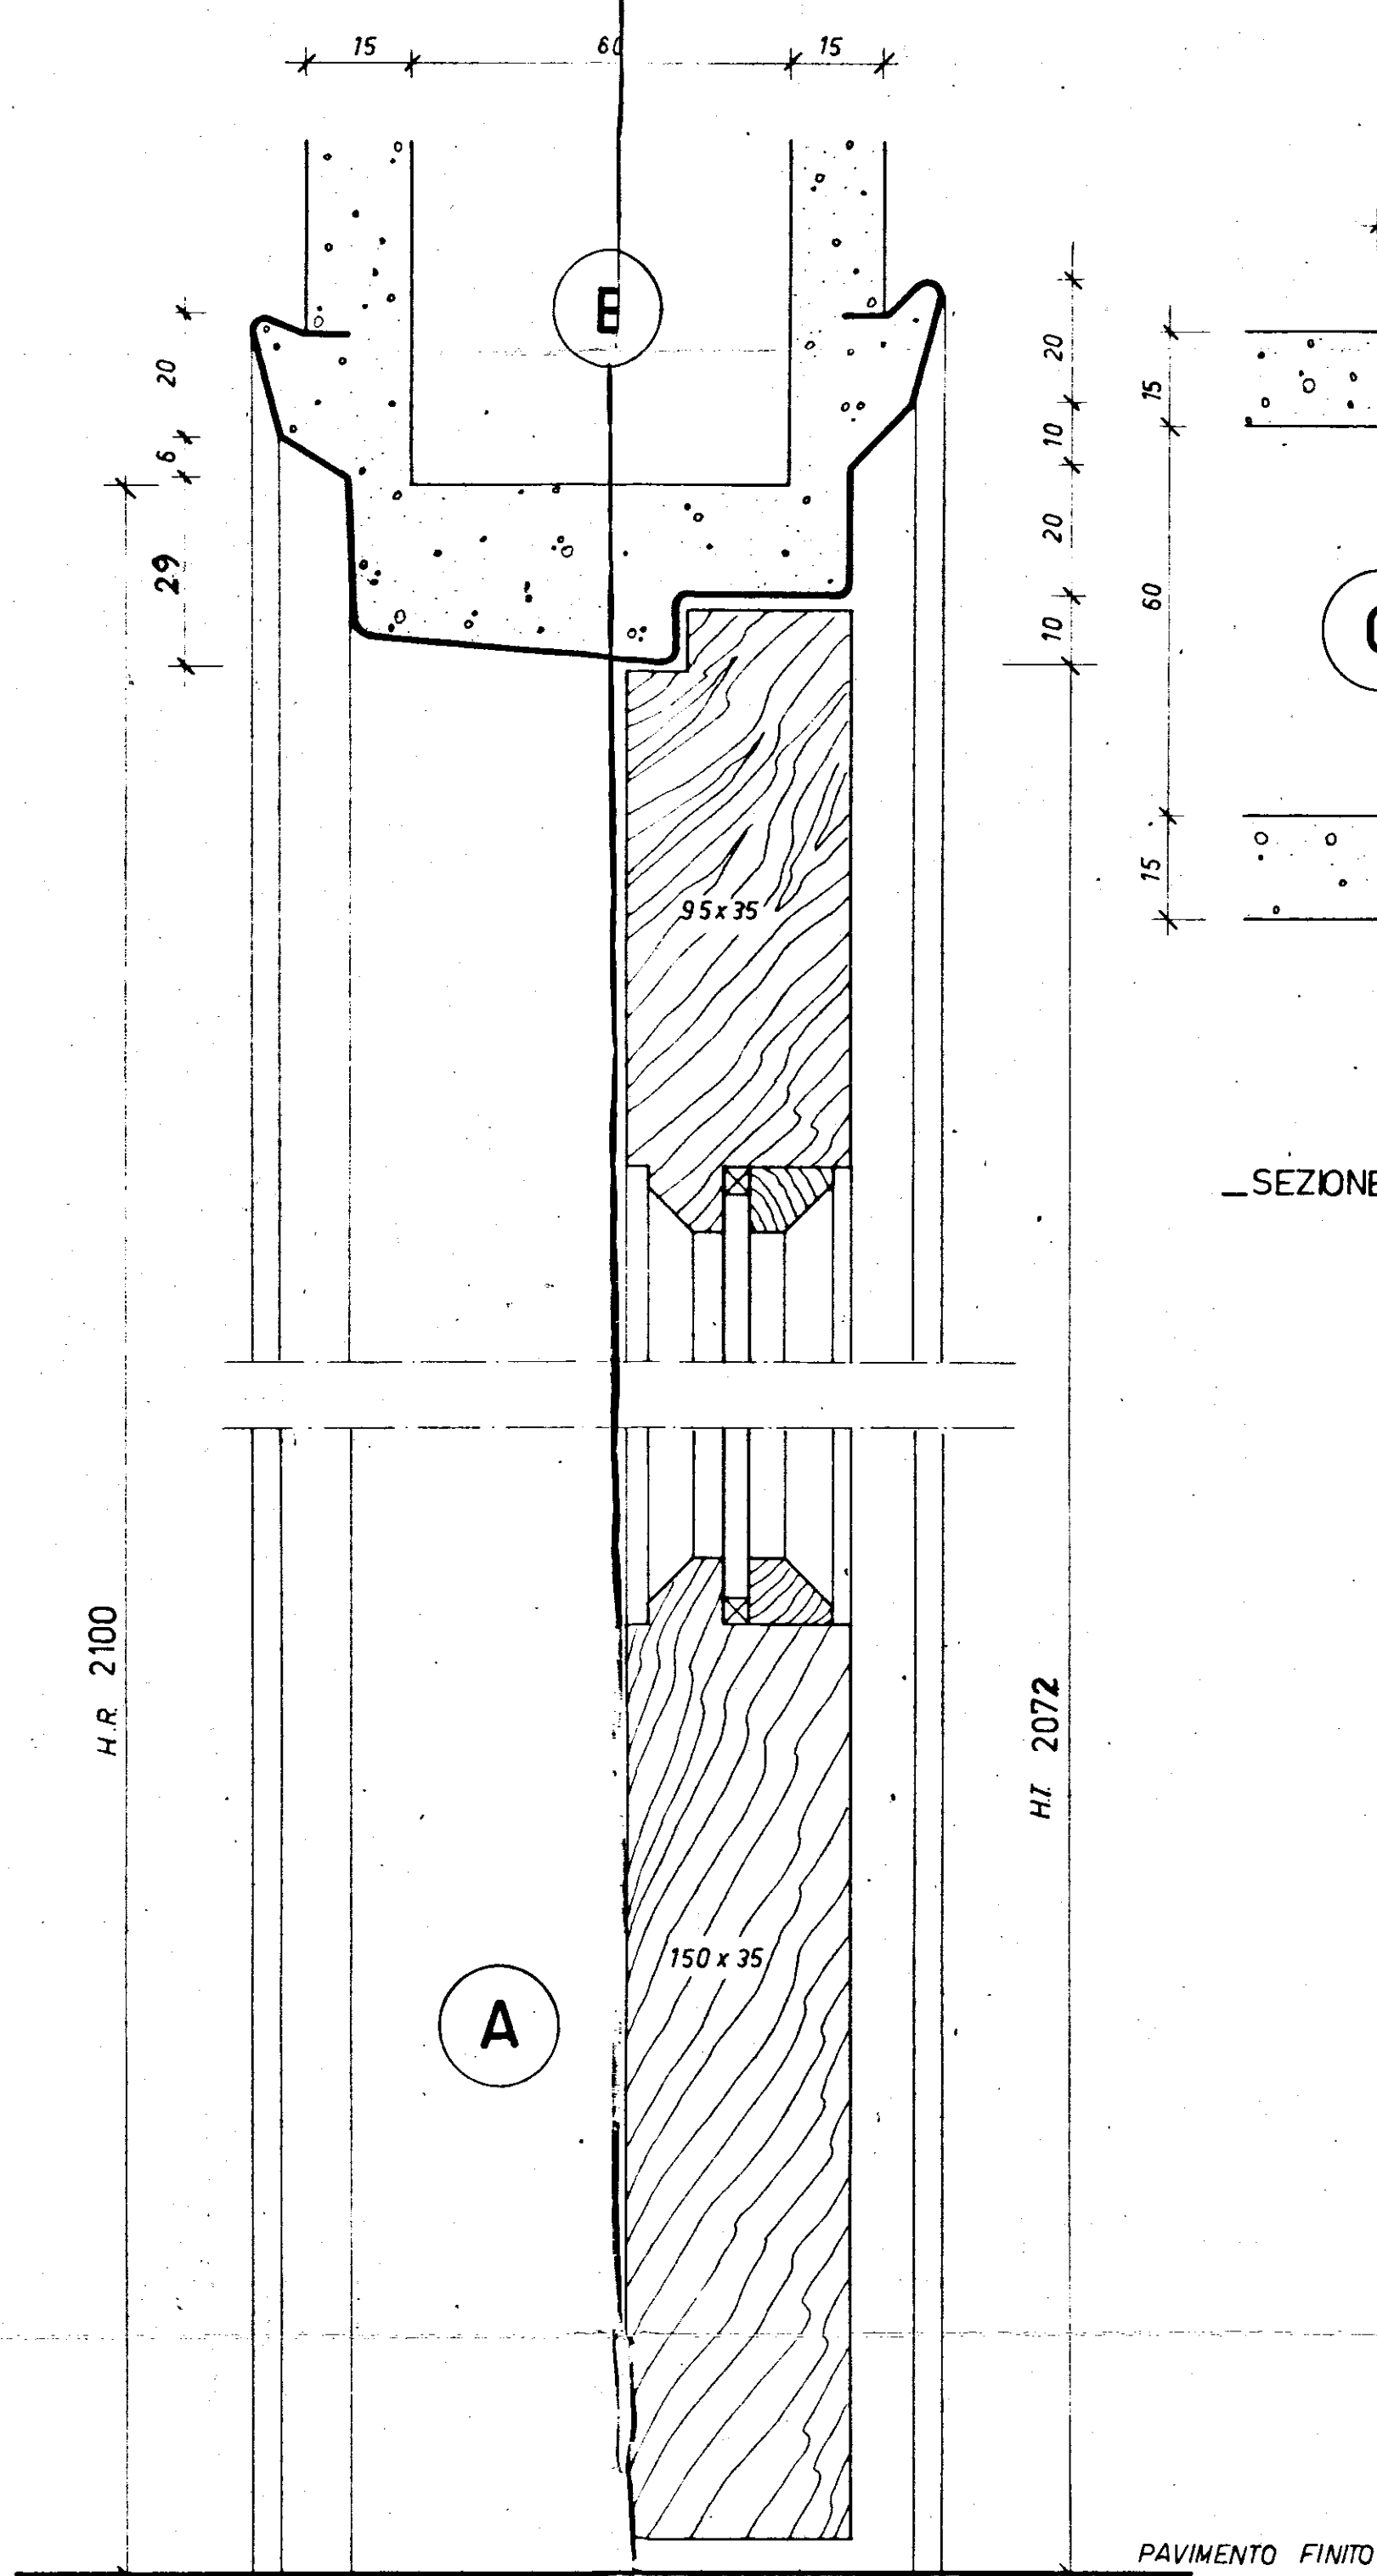


SEZIONE VERTICALE

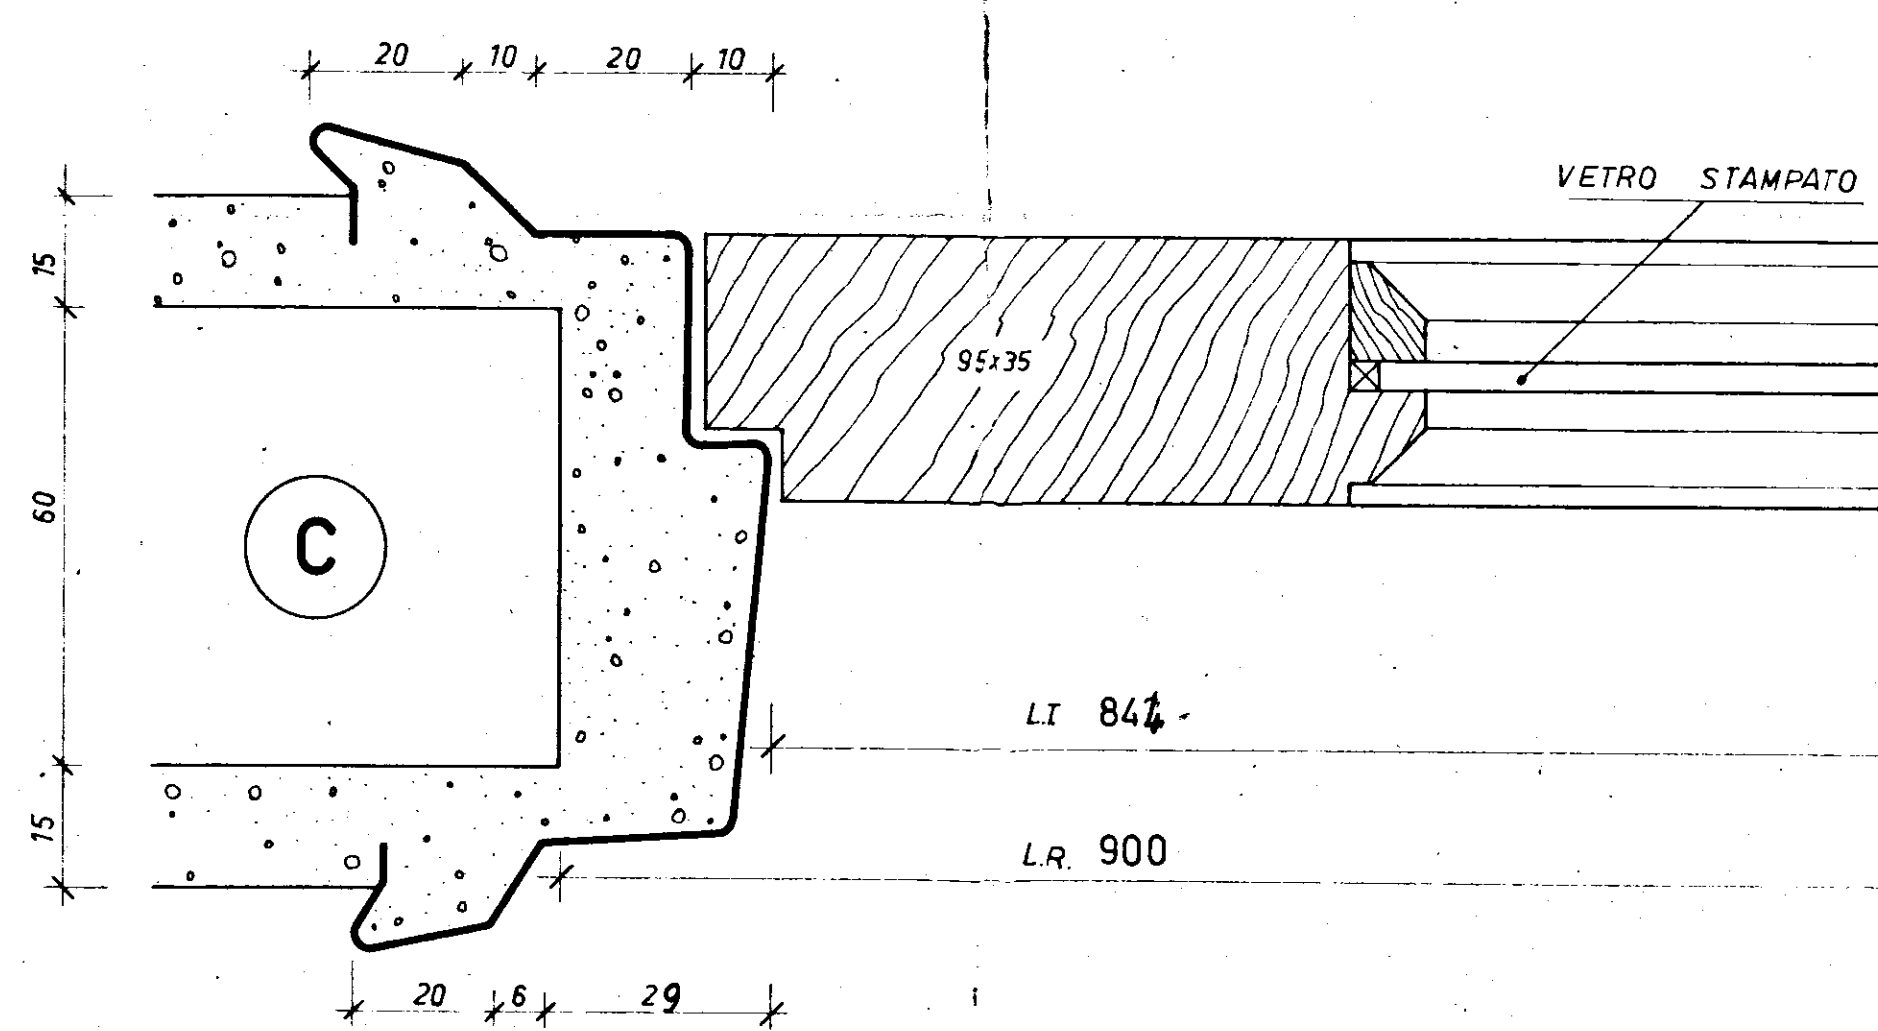

SEZIONE ORIZZONTALE

N.B. TUTTE LE PORTE DELL'AMBIENTE DI SOGGIORNO HANNO VETRO STAMPATO AL POSTO DEL PANNELLO DI LEGNO AGGLOMERATO

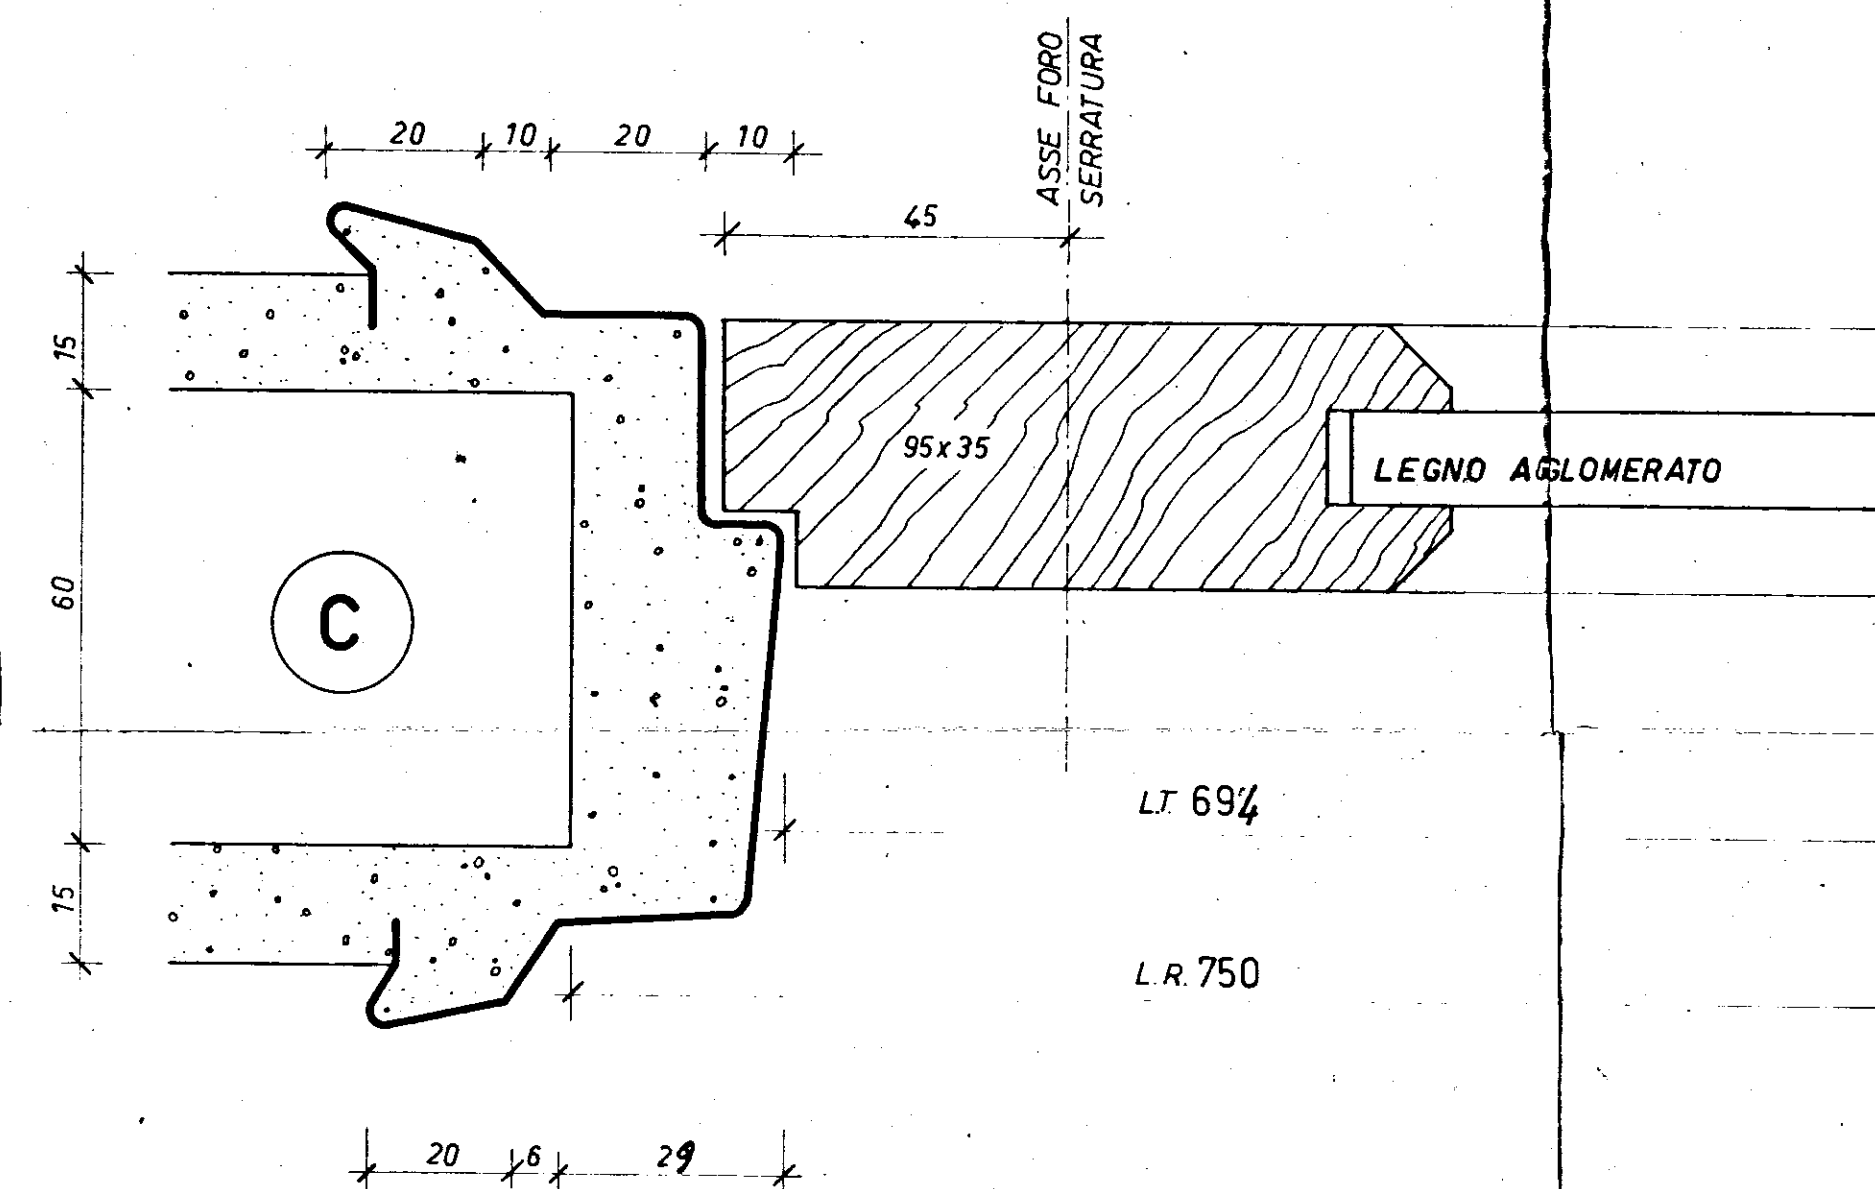

SEZIONE ORIZZONTALE

