

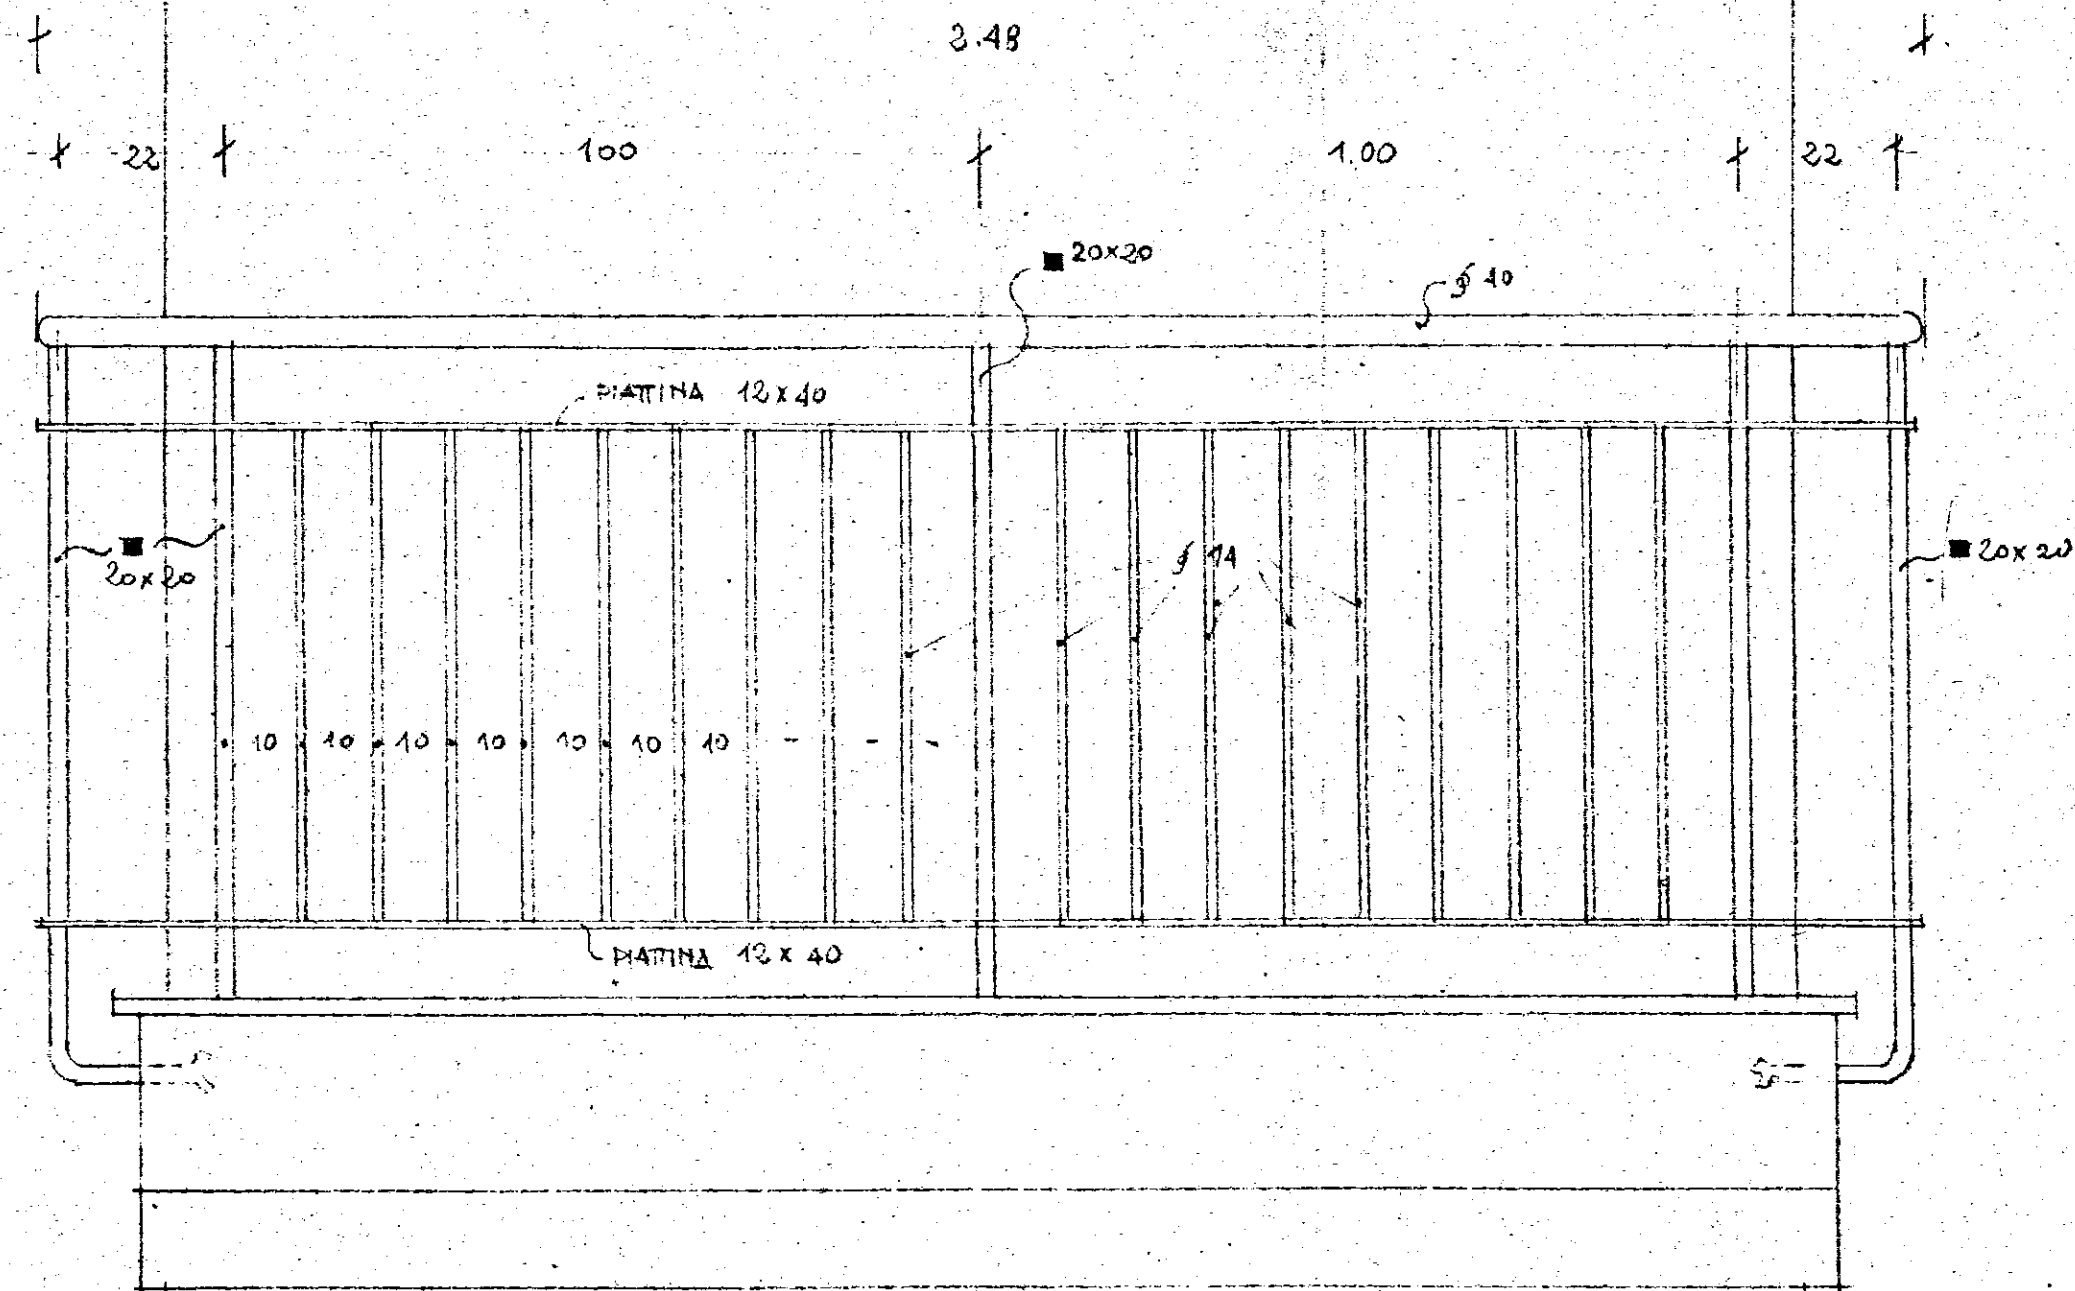
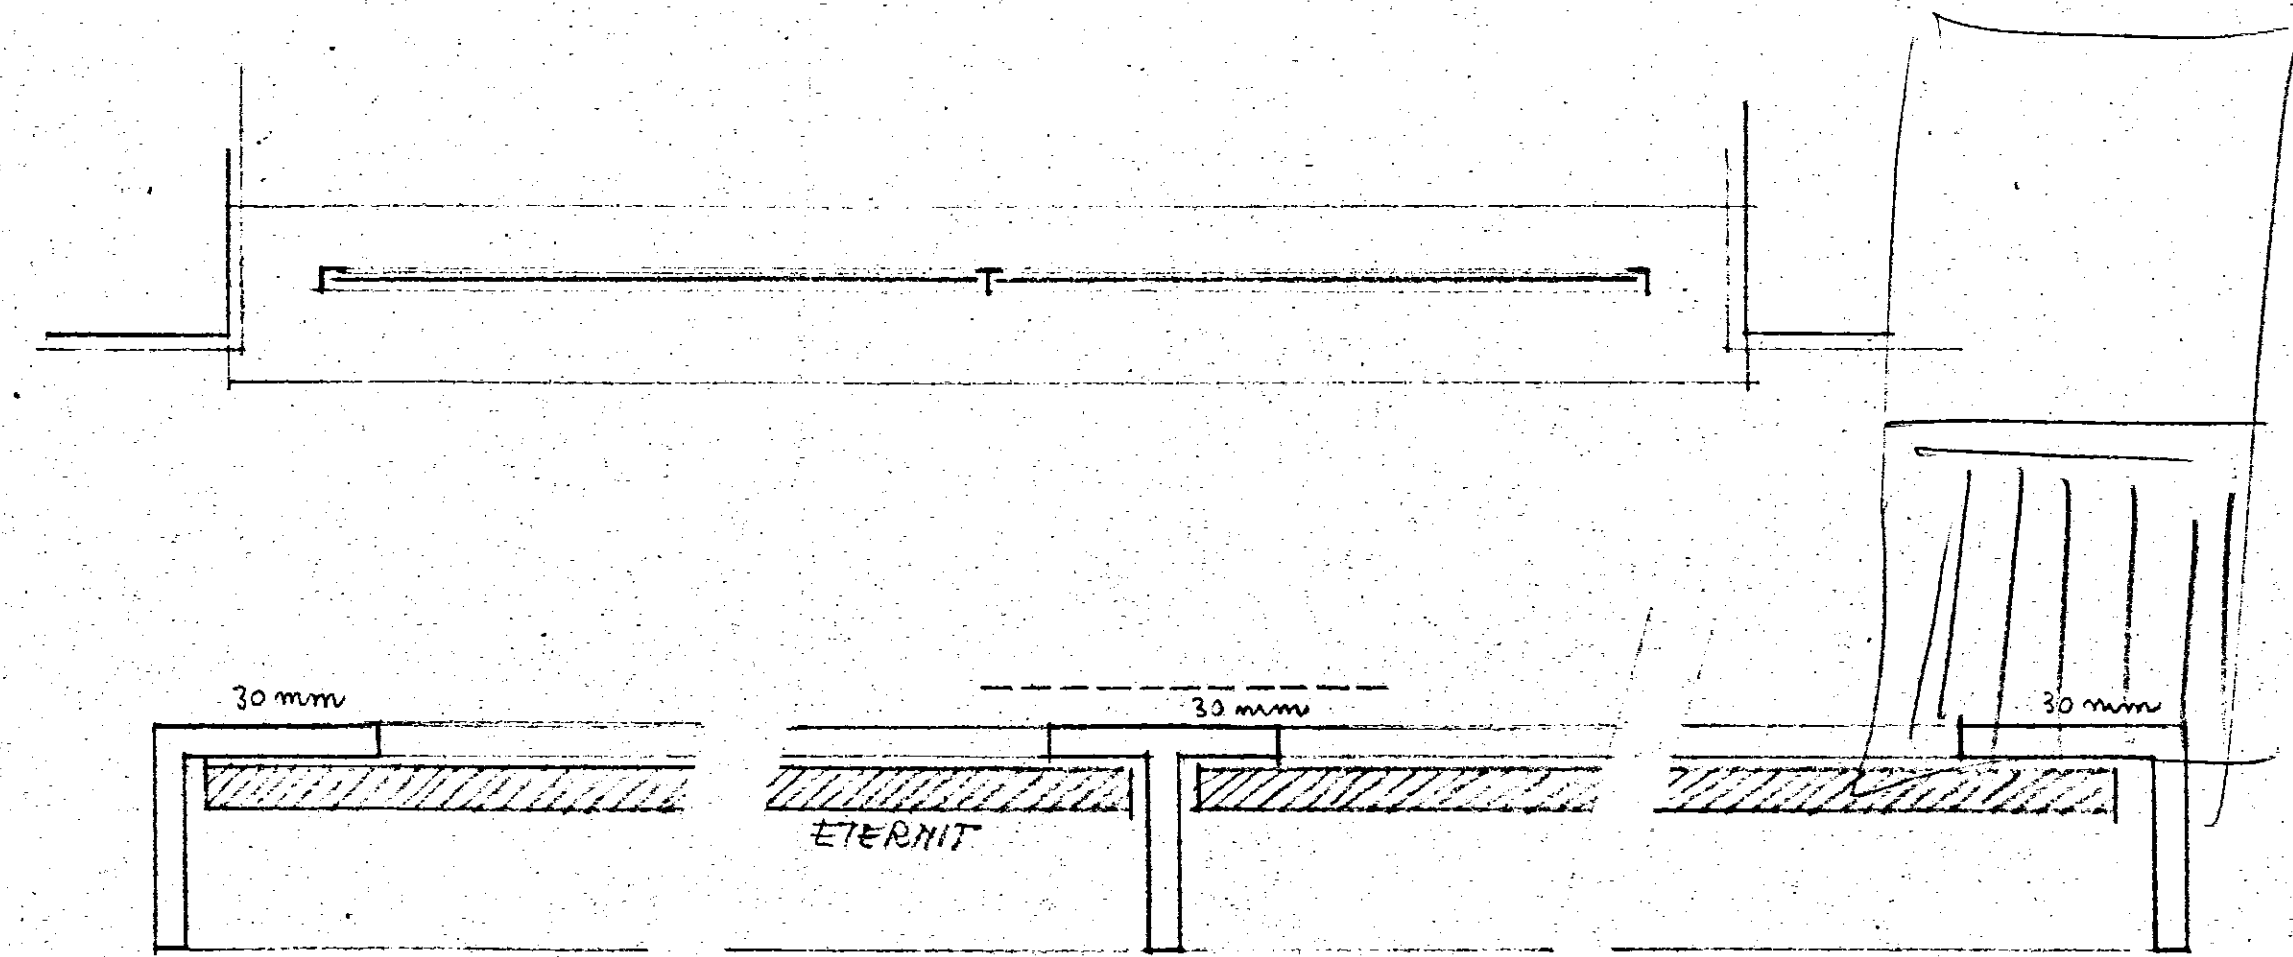
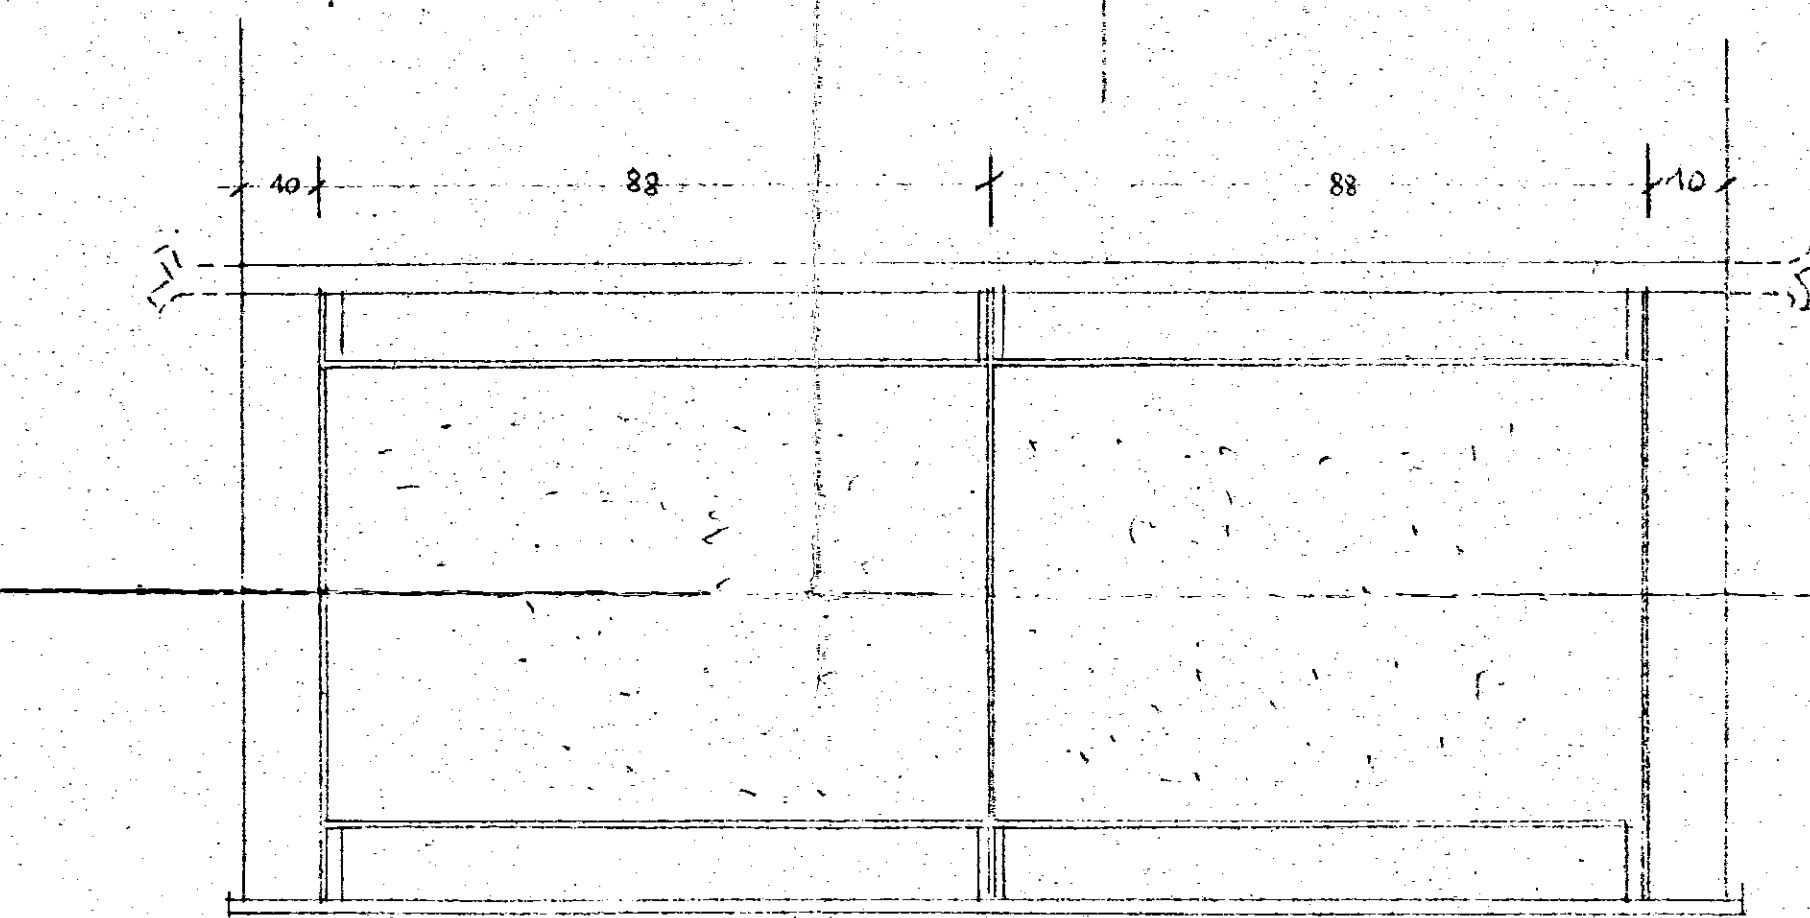


UNA CASA - IST. AUTONOMO PER LE CASE POPOLARI DELLA		DATA	15 LUGLIO 1950
PROV. DI BRINDISI - COMUNE DI OSTUNI - PROGETTO		PROT.	0.0.0.1.1.9
POS. CASE PER LAVORATORI TIPO 'A', E TIPO 'B',			
3. PARTICOLARI BALCONI E LOGGE		RAPP. 1:10 - 14	
FOGLIO N.	7	DATA	
AGGIORNAMENTO	a	ARCH.	RIFERIMENTI
b			SOSTIT. SCHEMI
c			SOSTIT.
d			COPIE
DIS.			

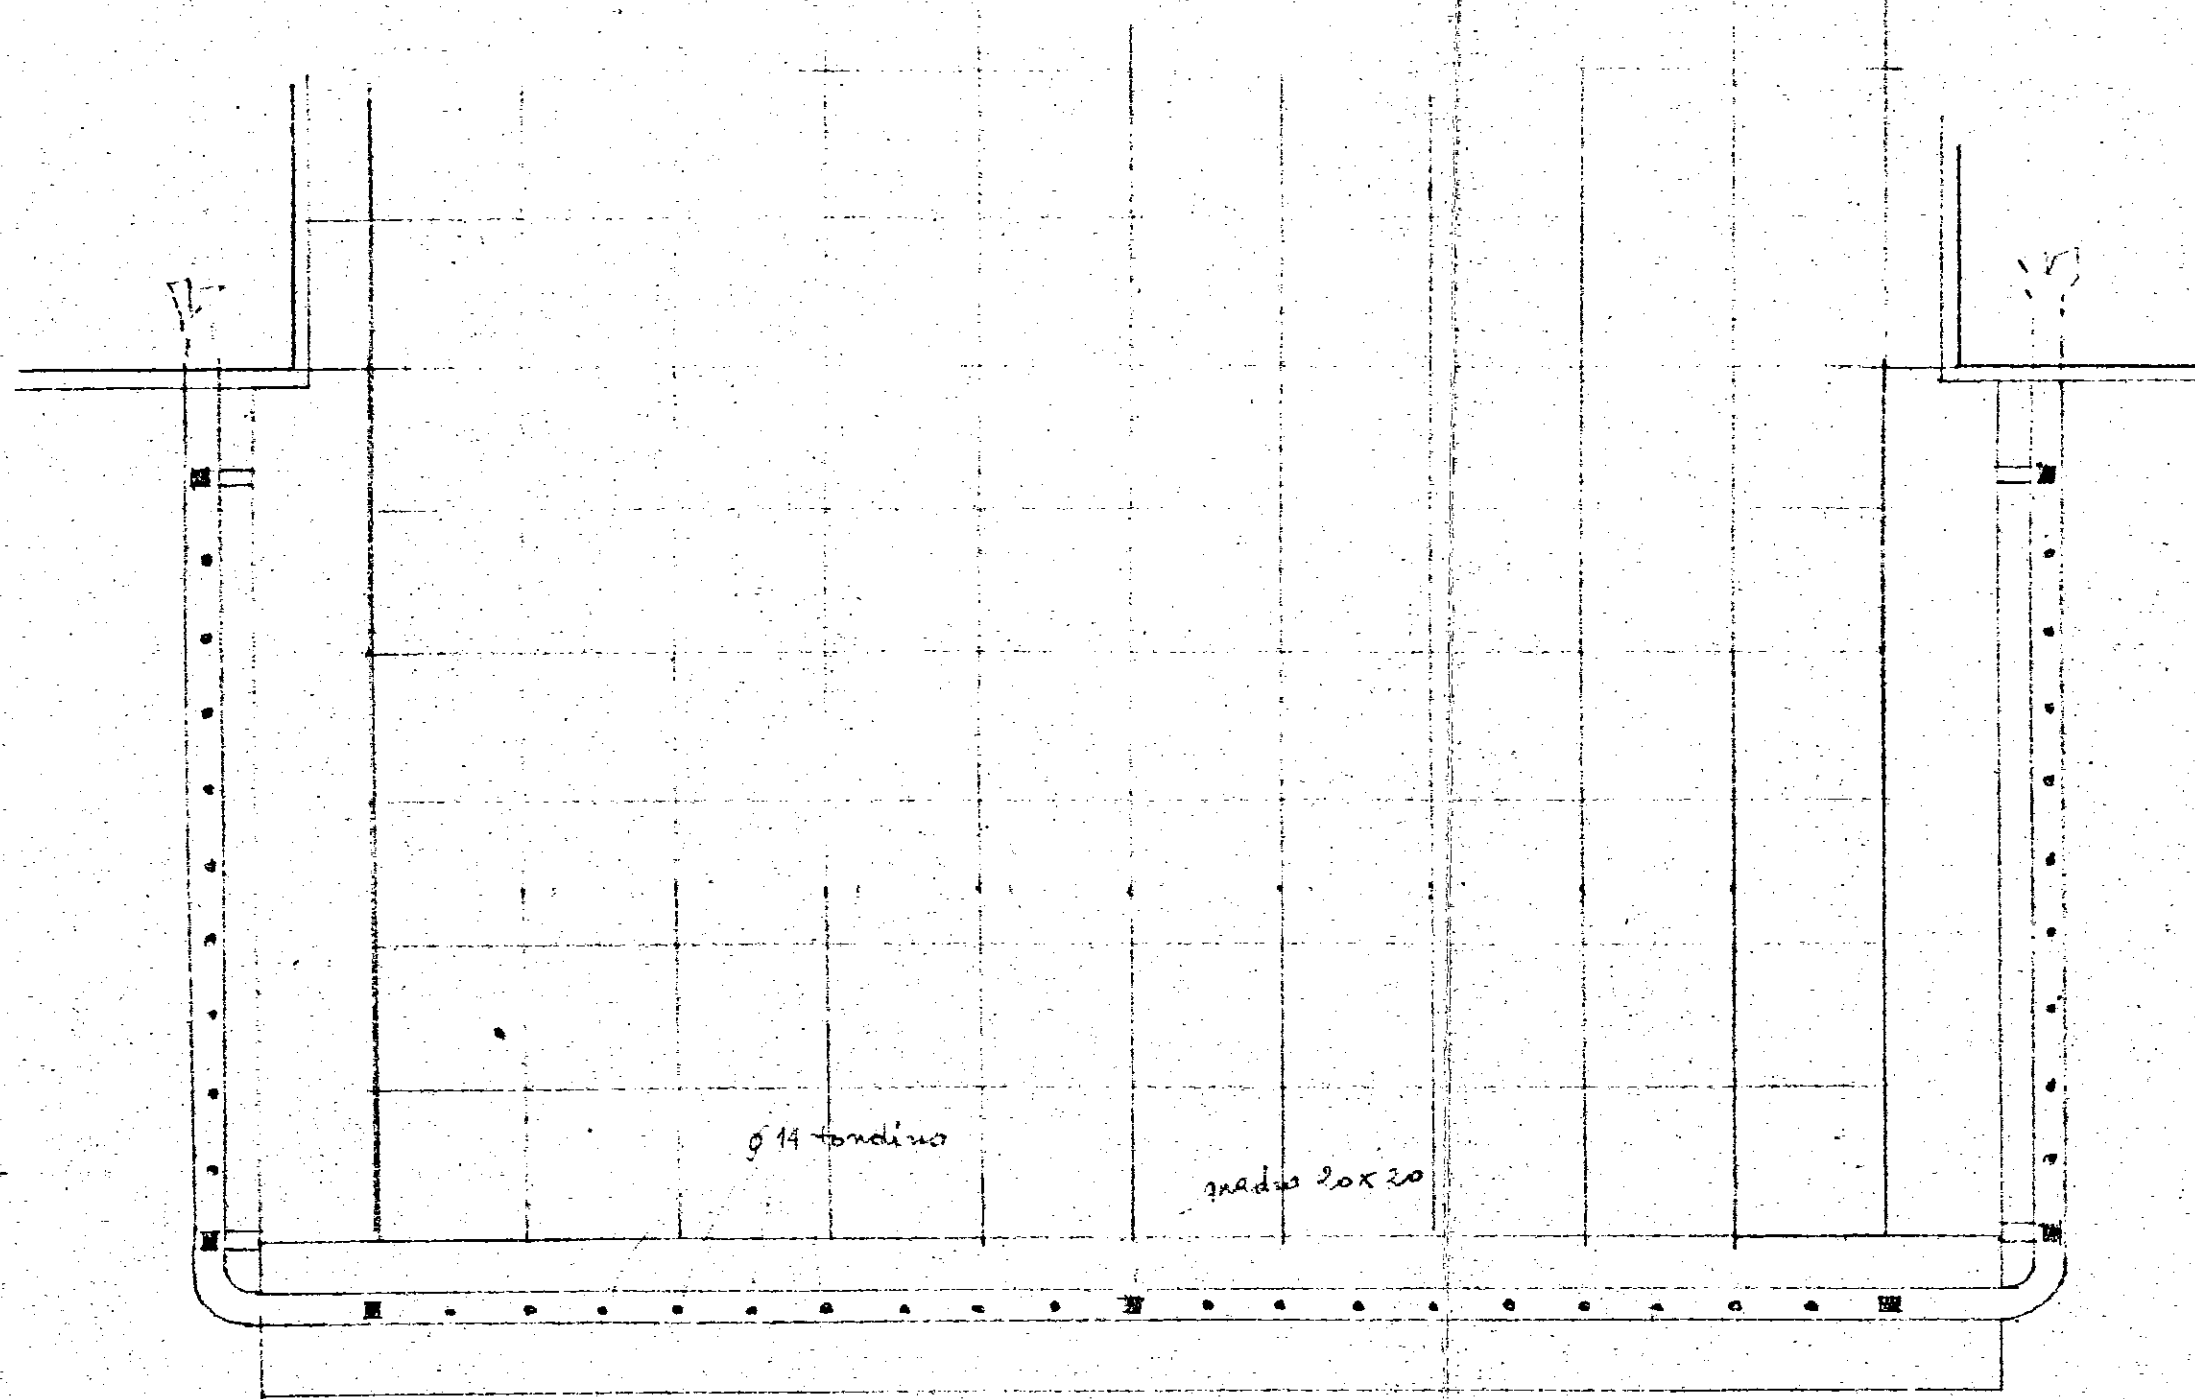

PARTICOLARE DEI BALCONI NEI SOGGIORNI
SCALA 1:10

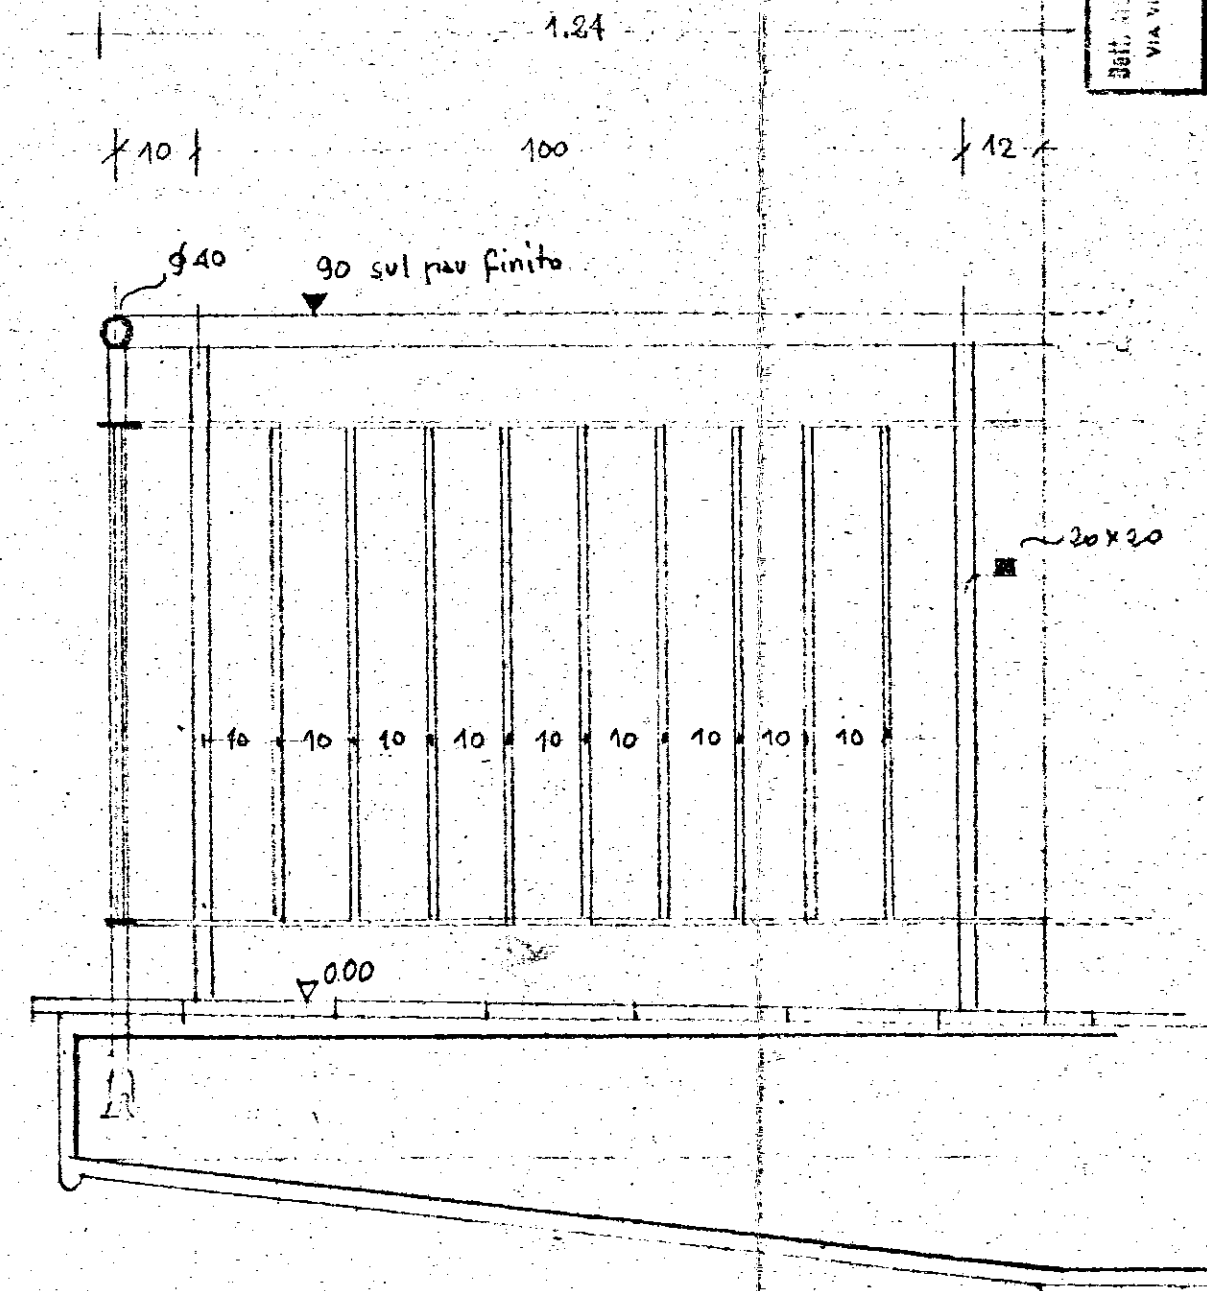

PARTICOLARI DELLE LOGGETTE DELLE CUCINE
SCALA 1:10 E 1:1