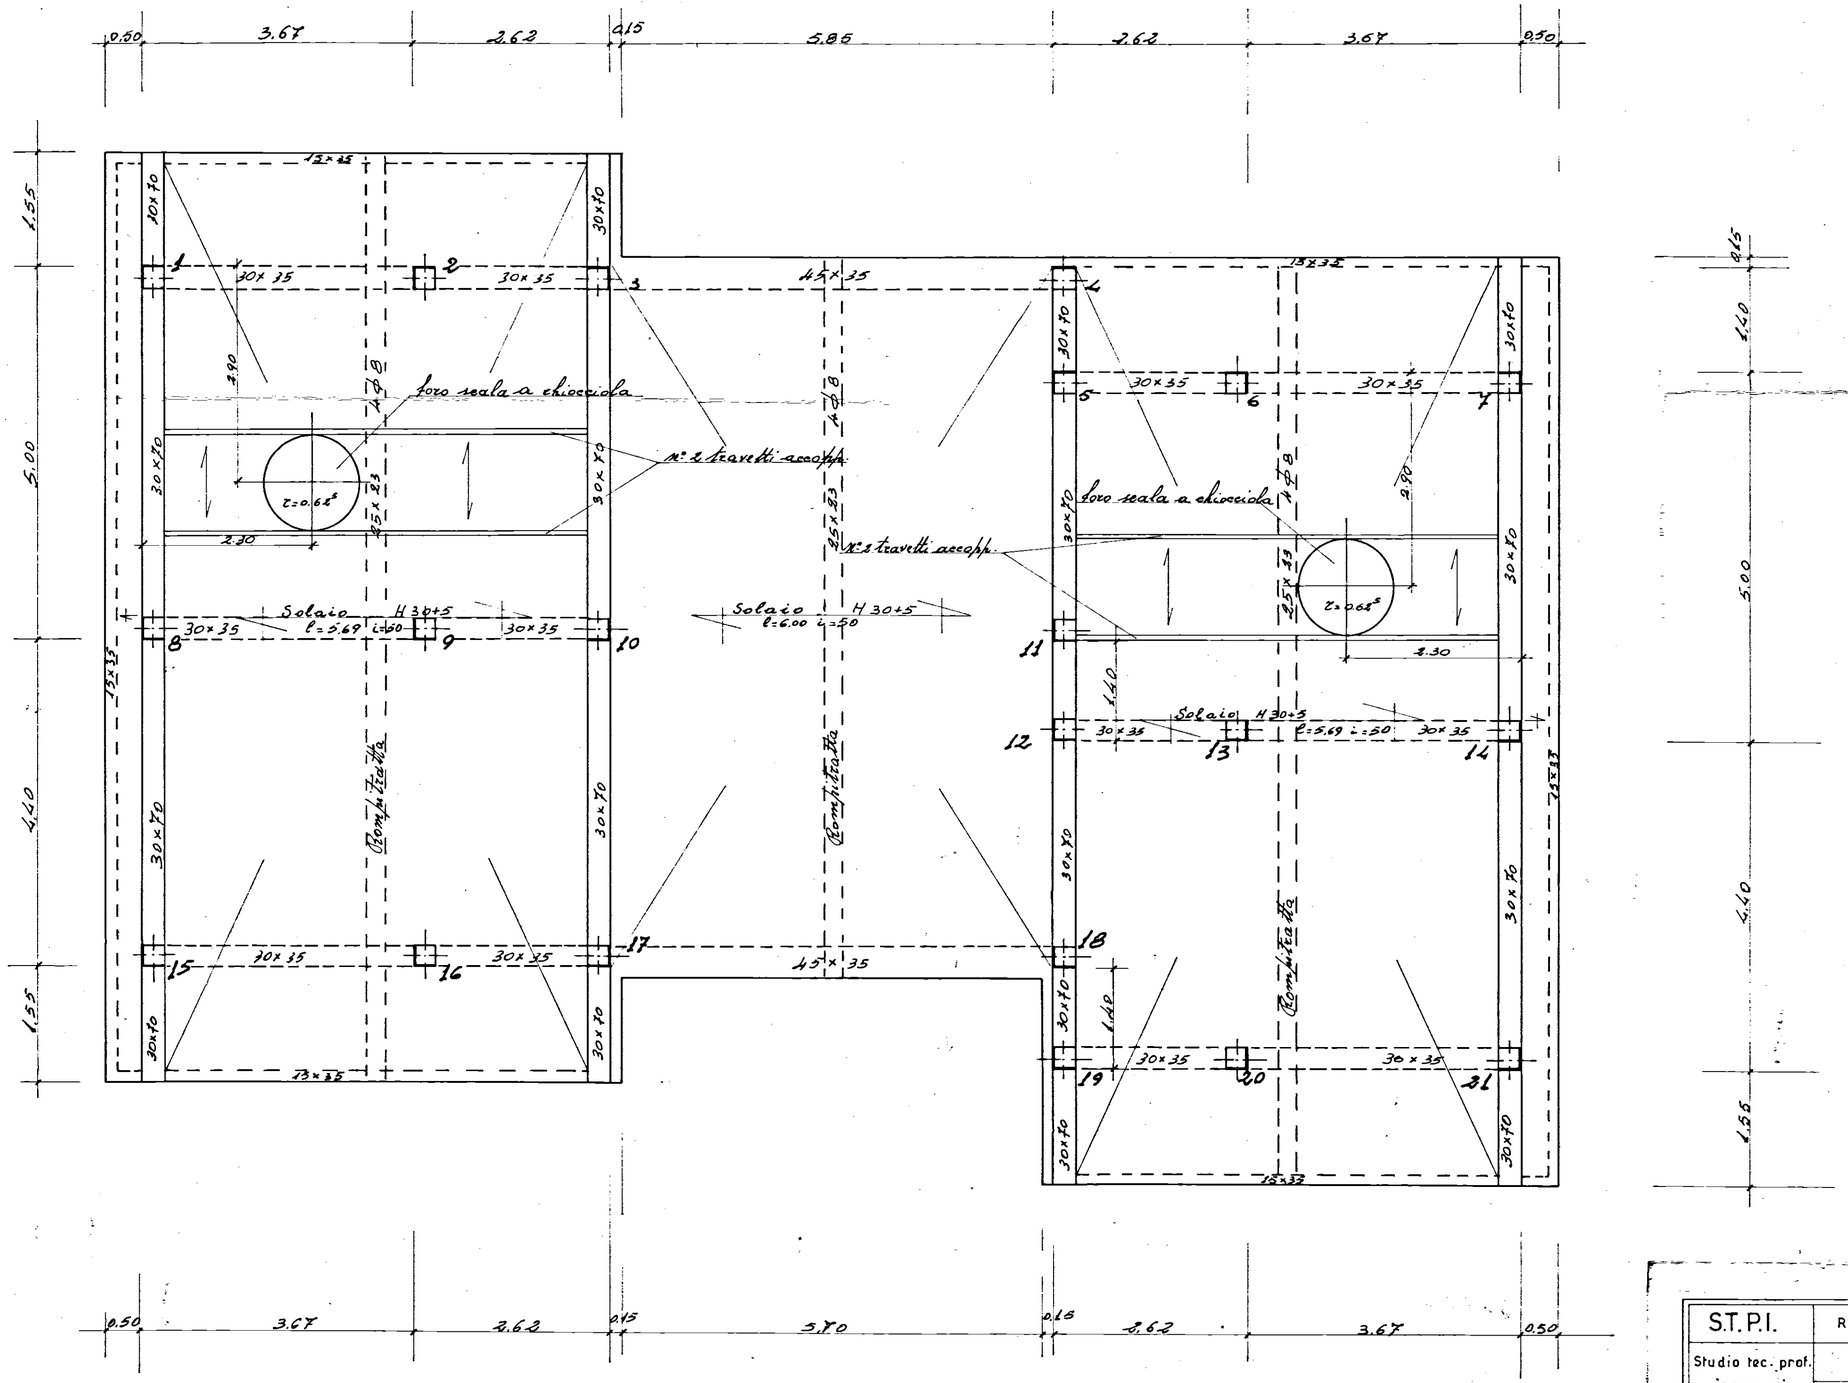

S.T.P.I.	Redatto Ing. A.MALDARI		717/2
Studio tec. prof. ingegneria BRINDISI via Palestro 42 tel. 26836	I.A.C.P.		Data: 26-7-1971
			Agg:
	COSTRUZIONE CASE PER LAVORATORI IN S.MICHELE S.(BR)		
	Impresa sig. ANTONIO RIBEZZI - BRINDISI		Ferro: BOX
	PIANTA DI CARPENTERIA 3° SOLAIO PAL. SINGOLA	7	Rapp. 1:50 Cem. 3 ql.425