

Progetto per la costruzione di
edifici residenziali in Ostuni
- Piano di zona 167 - nucleo A
Lotti 27-28-29-30

PROGETTAZIONE
ARCH. GAETANO CASSONE
ING. ERMANNO SIBILIO



L'IMPRESA
STUDIO ROLANDO



IMPRESA EDILE
S. ROLANDO

BRINDISI


IMPIANTO TERMICO - PIANTE PIANO TERRA
scala 1:100

TAV 24

SCHEMA VERTICALE

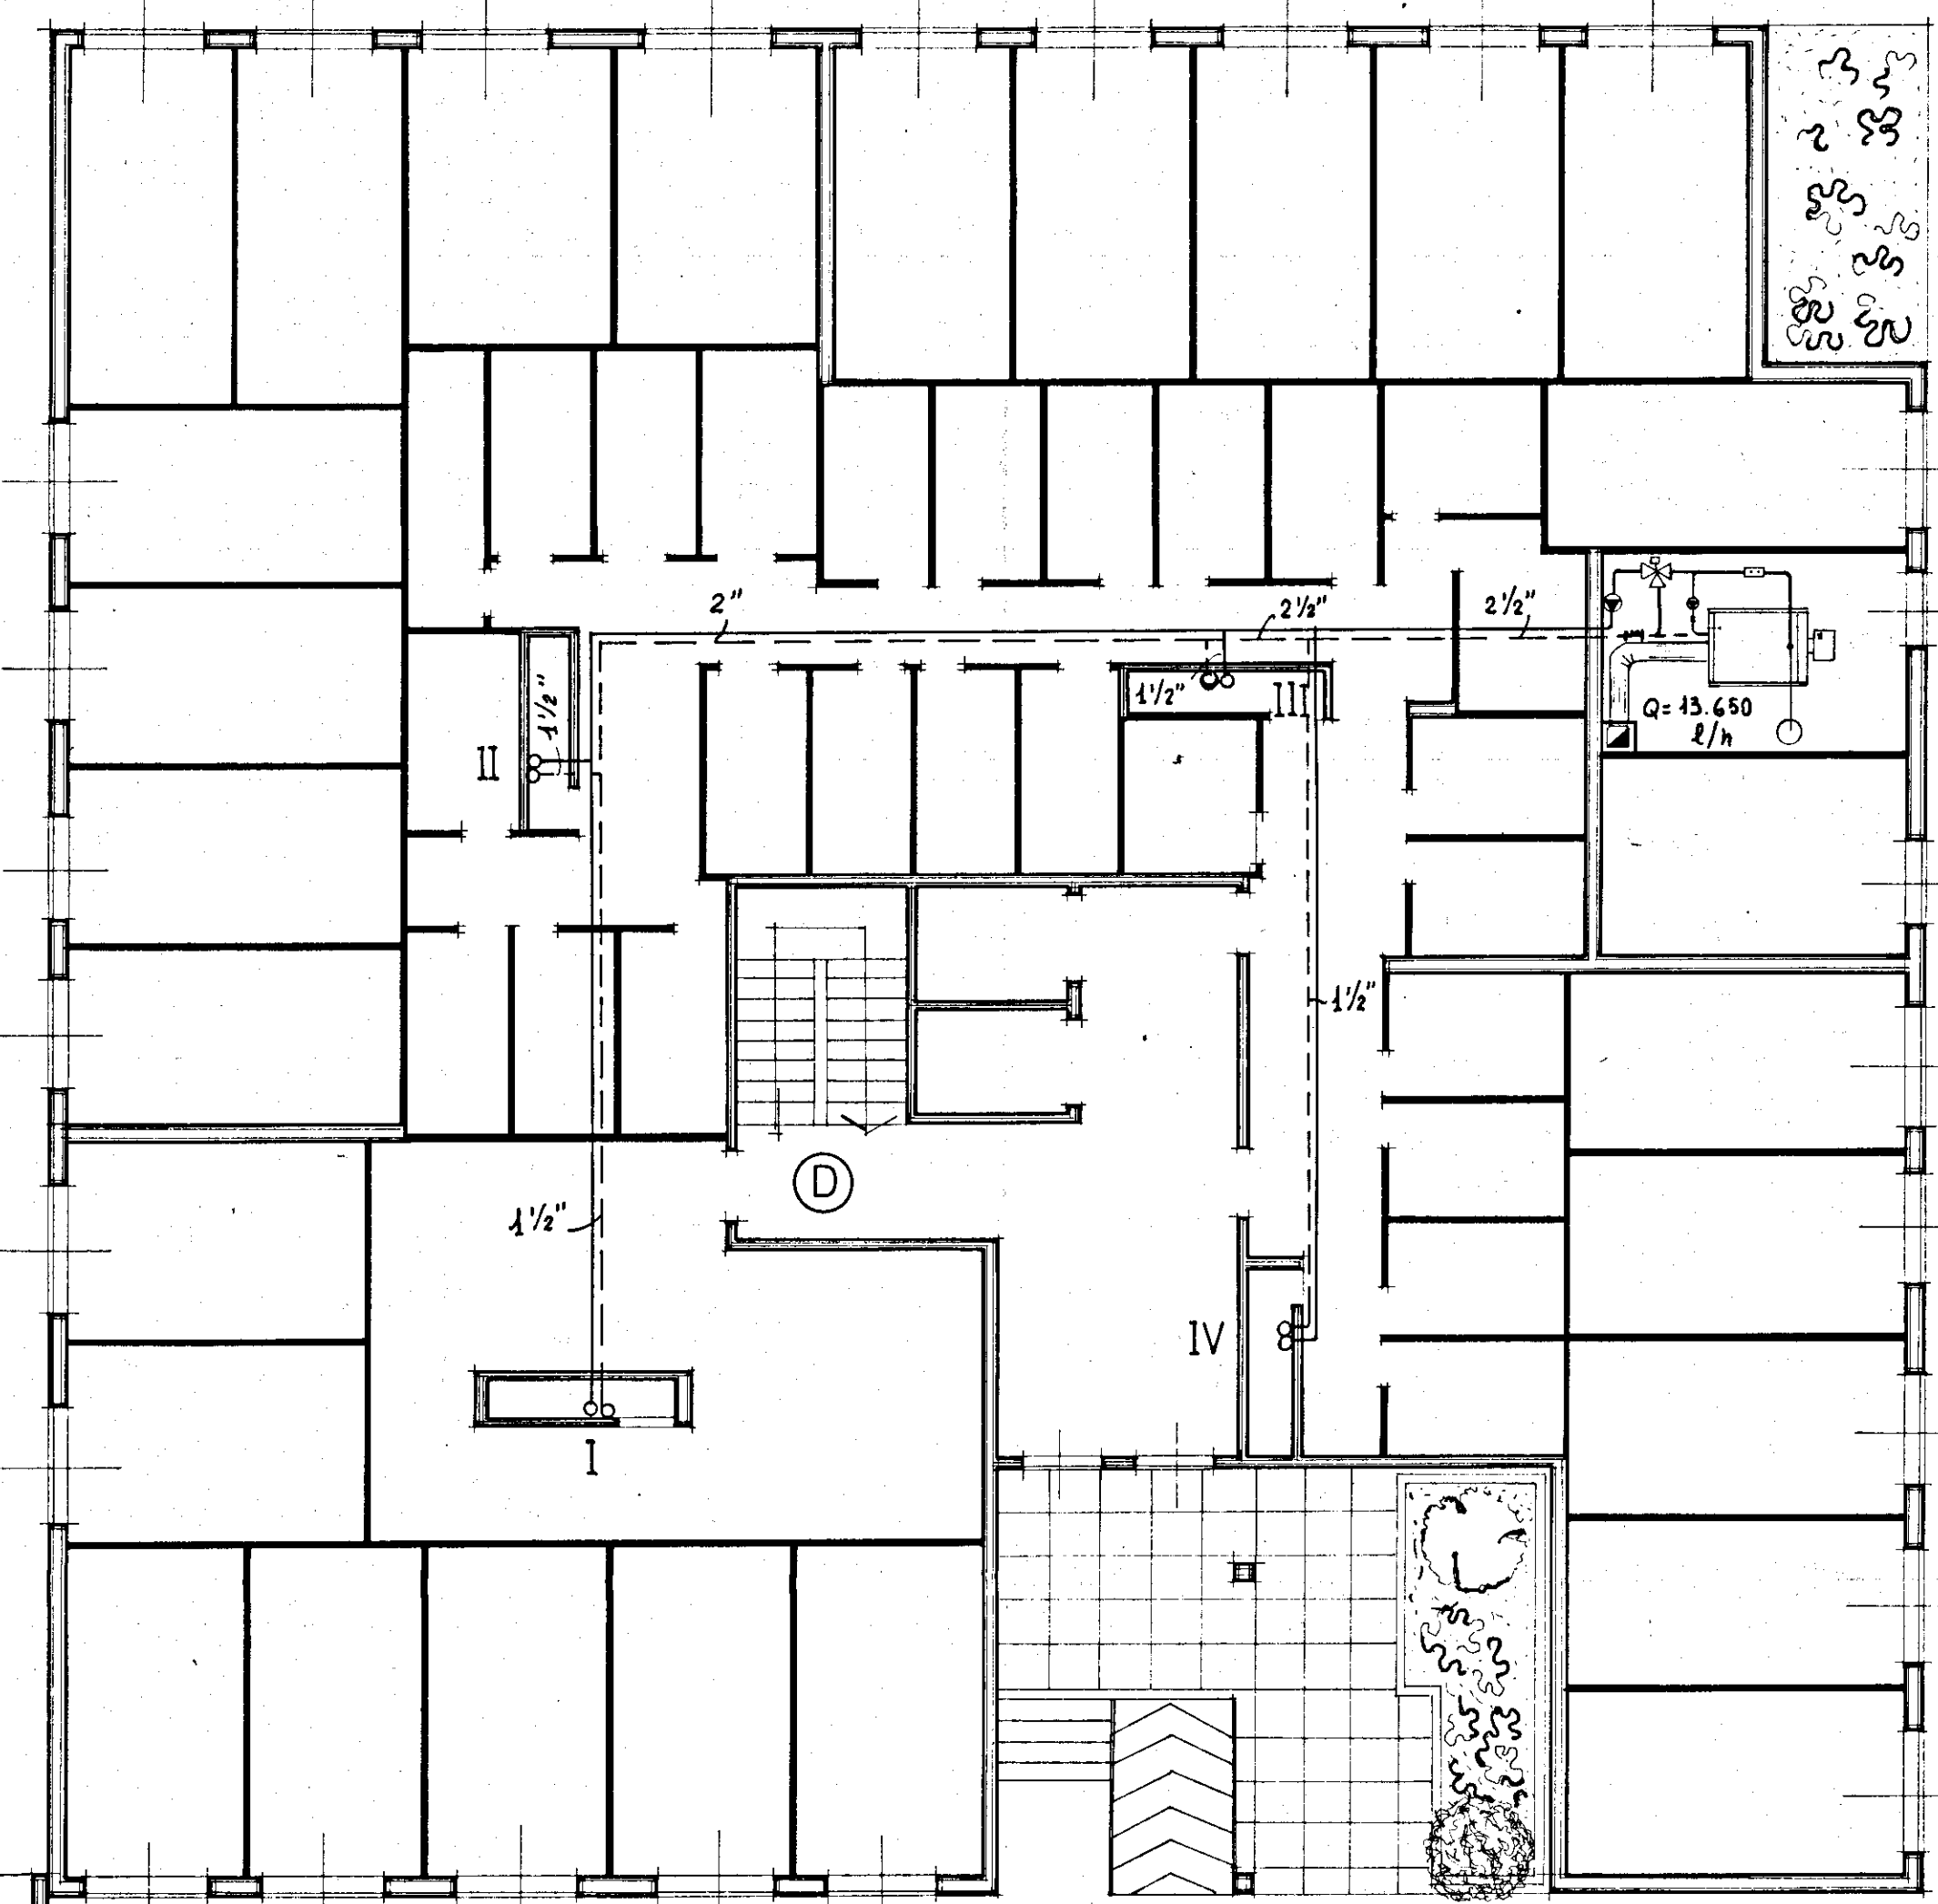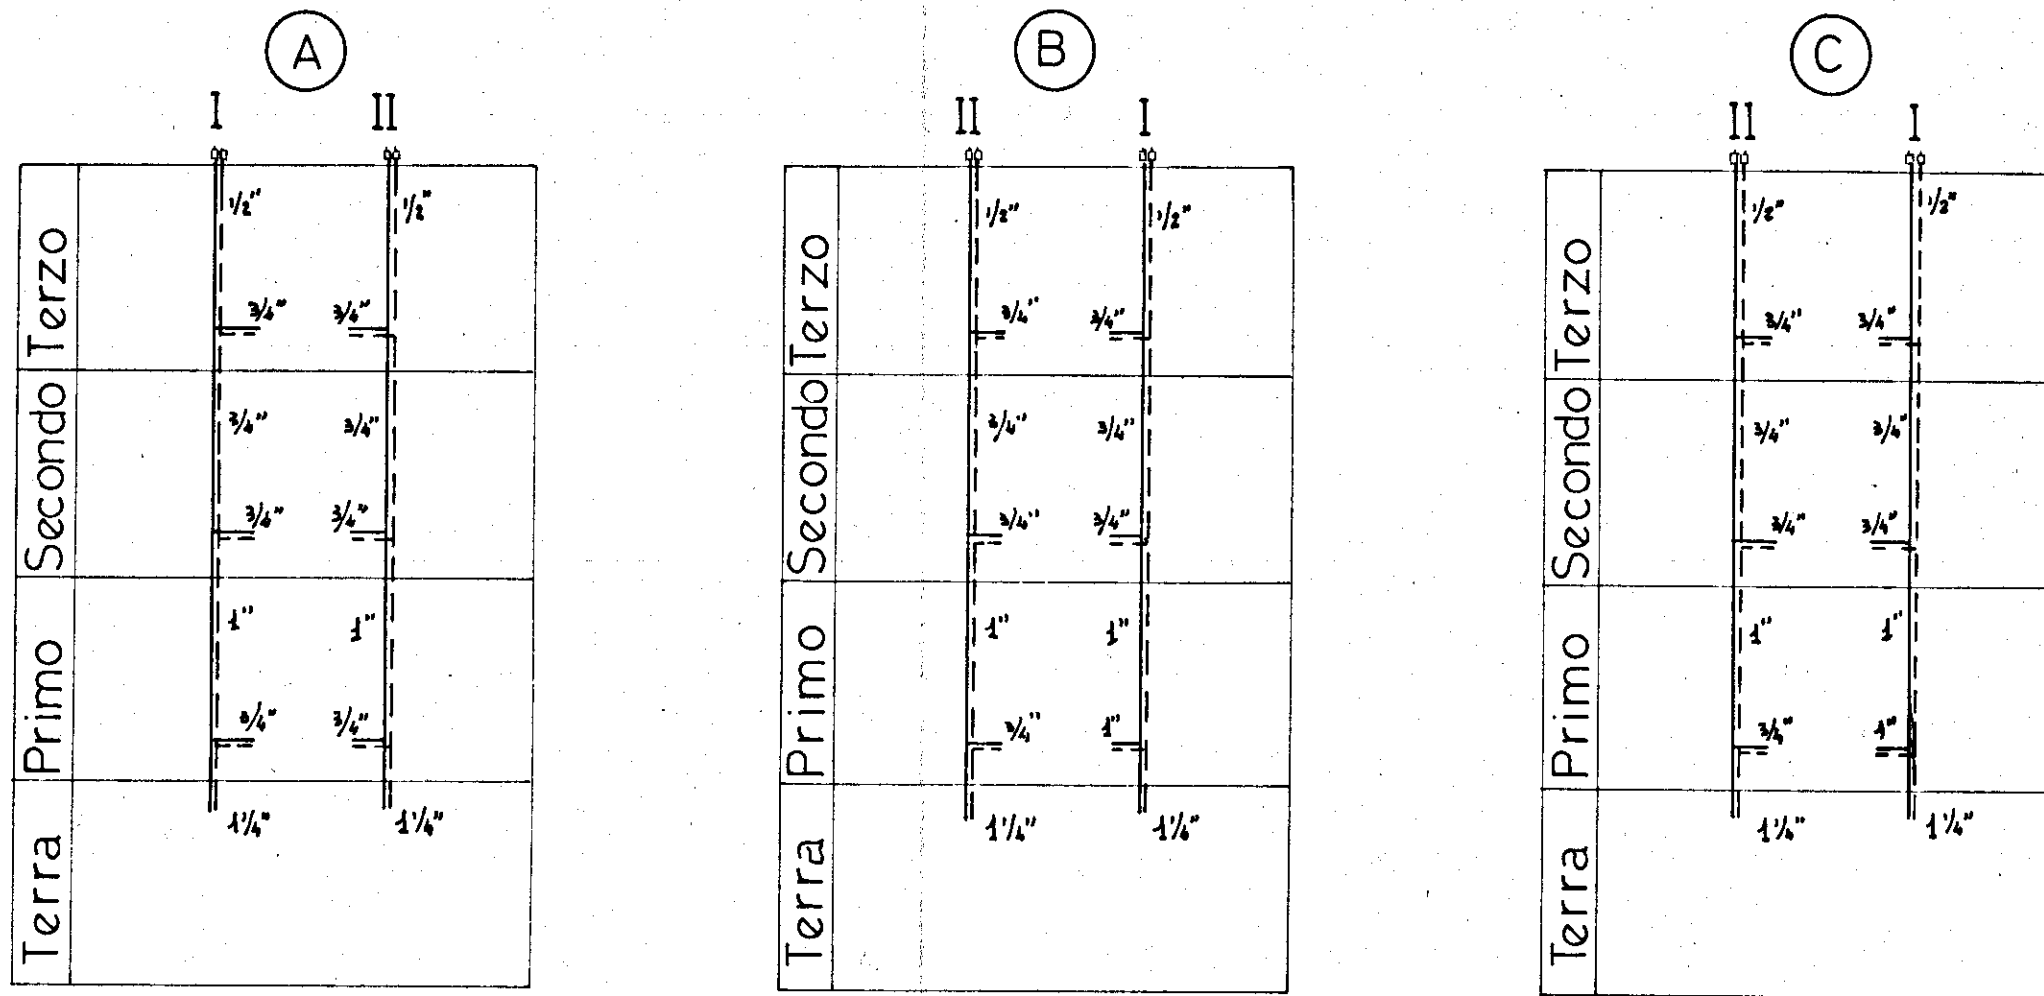

SCHEMA VERTICALE

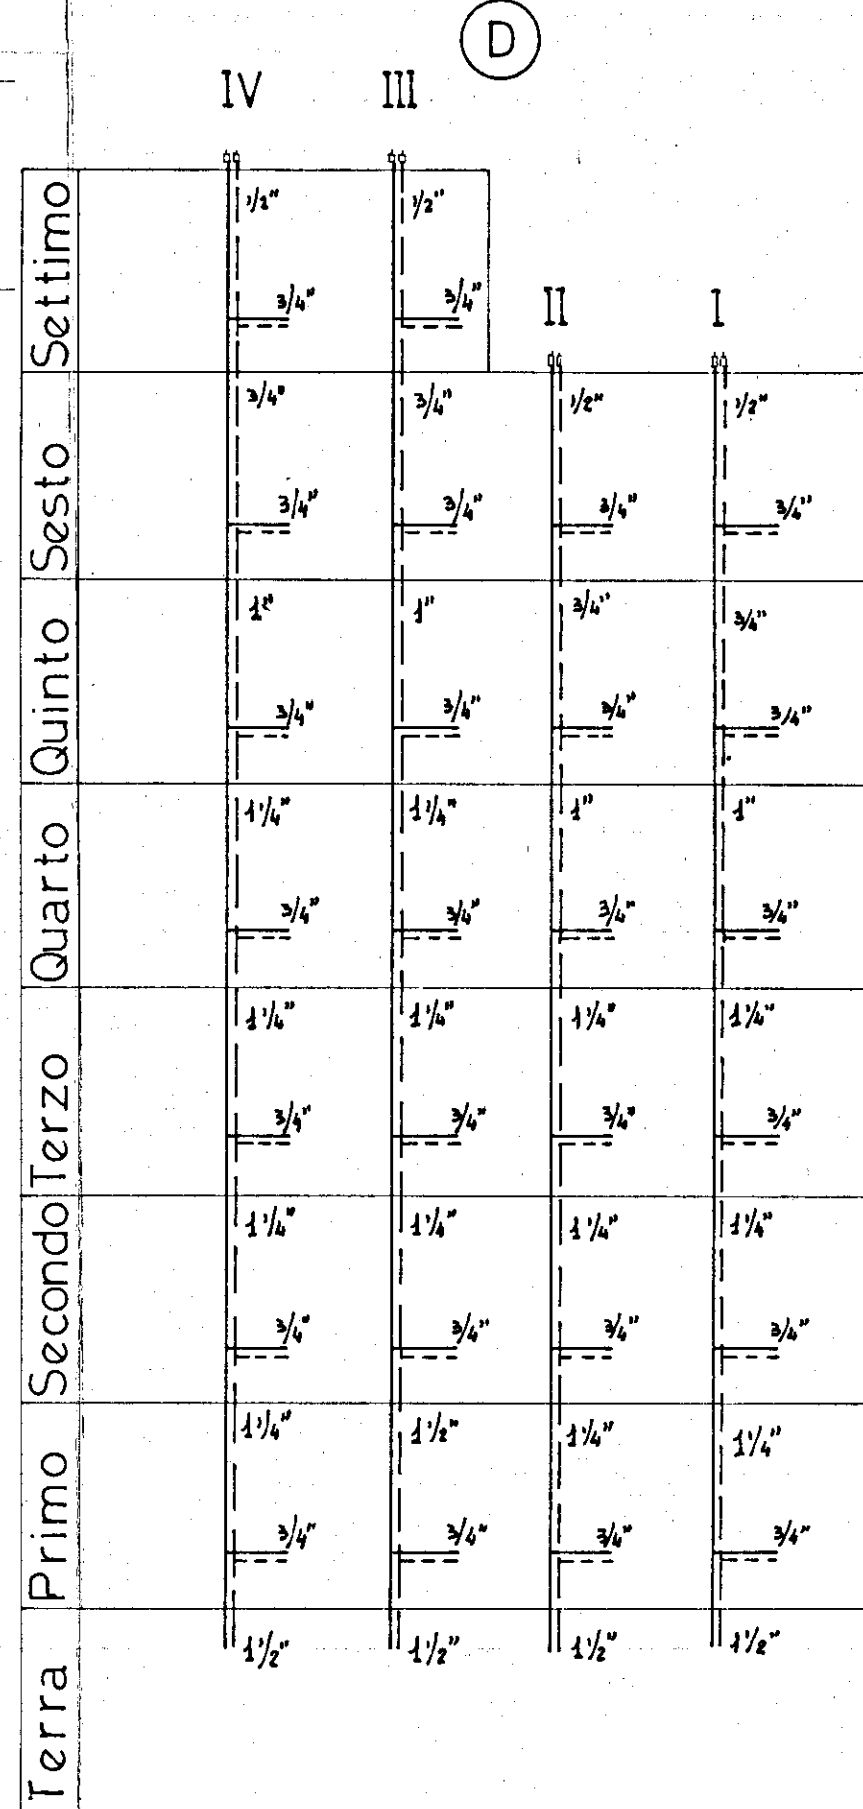

Coibentazione tubi con
coppelle TEL 371 ISOVER

φ	Colonne	Rete distributiva	Centrale termica
1/2"	20	—	—
3/4"	20	—	—
1"	20	—	—
1 1/4"	20	30	—
1 1/2"	20	30	20
2"	—	40	—
2 1/2"	—	40	20

