


comune BRINDISI  
 progetto ALLOGGI I. A. C. P. (CORPO B)  
 progettista UFFICIO TECNICO I. A. C. P. BRINDISI  
 impresa CAPEO ANTONIO  
 dir. lavori  
 calcolatore e.s. Ing. PINTO P.  
 foglio n. 16  
 data GIUGNO '83  
 scale 1/200  
 PRESCRIZIONI R'bk 250 kg/cmq acciaio FeB 44 k

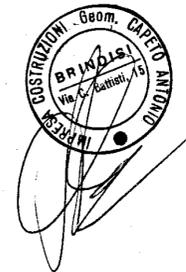

Ing. PIER FRANCESCO P. NIO  
 Ordine degli Ingegneri  
 BRINDISI  
 N. 120



REGIONE PUGLIA  
 UFFICIO DEL GENIO CIVILE DI BRINDISI  
 SI ATTESTA CHE COPIA DEL PRESENTE ATTO  
 RISULTA DEPOSITATO PRESSO QUESTO UFFICIO  
 AI SENSI DELLA LEGGE 5/11/1983  
 BR. LI. 9 SET 1983  
 IL COORDINATORE DELL'UFFICIO  
 (ING. FRANCESCO SANTOSTASI)

STRUTTURE PREFABBRICATE SISTEMA 'K' REALIZZATE DALLO STABILIMENTO  
 A.L.A. SYSTEM S.p.A. S.S. 96 KM. 116 MODUGNO (BARI) TEL. 080/568353

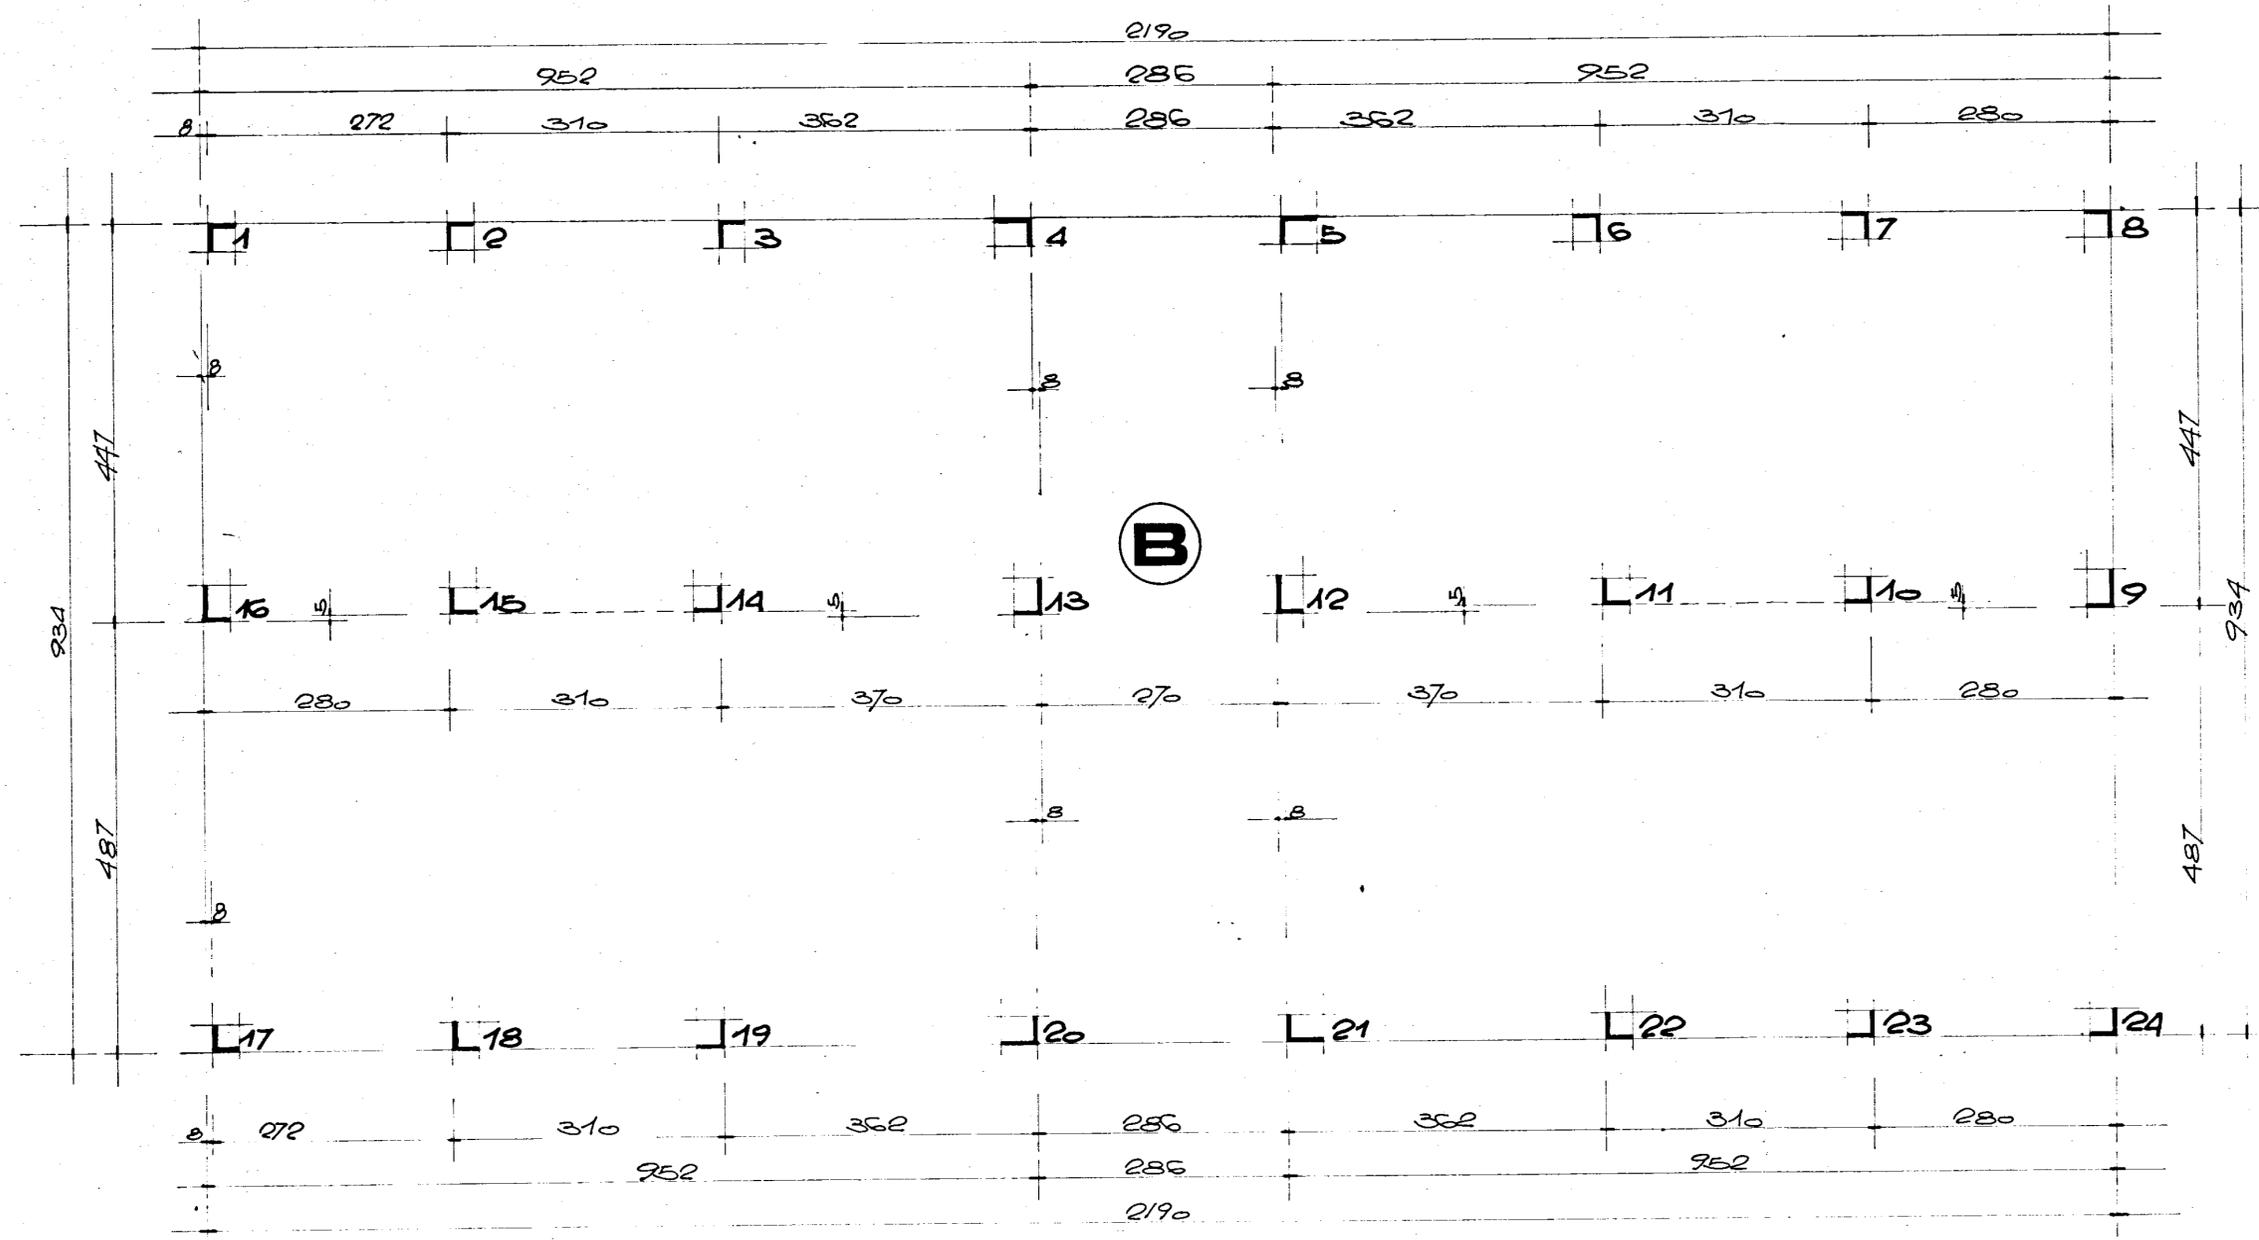


TABELLA PIASTRINI

1°	2°	3°	4°	5°
1	30x30	30x30	30x30	30x30
2	30x30	30x30	30x30	30x30
3	30x30	30x30	30x30	30x30
4	30x40	30x40	30x40	30x40
5	30x40	30x40	30x40	30x40
6	30x30	30x30	30x30	30x30
7	30x30	30x30	30x30	30x30
8	30x30	30x30	30x30	30x30
9	30x40	30x40	30x40	30x40
10	30x30	30x30	30x30	30x30
11	30x30	30x30	30x30	30x30
12	30x40	30x40	30x40	30x40
13	30x40	30x40	30x40	30x40
14	30x30	30x30	30x30	30x30
15	30x30	30x30	30x30	30x30
16	30x40	30x40	30x40	30x40
17	30x30	30x30	30x30	30x30
18	30x30	30x30	30x30	30x30
19	30x30	30x30	30x30	30x30
20	30x40	30x40	30x40	30x40
21	30x40	30x40	30x40	30x40
22	30x30	30x30	30x30	30x30
23	30x30	30x30	30x30	30x30
24	30x30	30x30	30x30	30x30