

— COMUNE DI MESAGNE —  
( Provincia di Brindisi )

Oggetto:

LAVORI di Recupero Edilizio di proprietà comunali da destinare  
ad alloggi di E.R.P.

Localizzazione Interventi di Edilizia Sovvenzionata

L. n. 179/92, n. 493/93, e n. 85/94

Delibere di G.R. n° 3074/96 - 4568/96 - 1616/98

1° Biennio 1992-93

Importo 330.000.000

Lavoro:

Progetto Esecutivo  
Recupero Immobili ex-Antonucci e vico Morranza


Gruppo di progettazione:

Arch. Salvatore FAVALE

Arch. Marcellina PERRONE

Ing. Franco GALLO

Collaboratori: Ing. Cataldo BOCCUNI - Ing. Oronzo MAZZOTTA

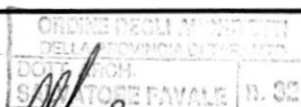

Titolo:

PARTICOLARI COSTRUTTIVI IMPIANTI TECNOLOGICI

Data:

Scala:

VARIE

Tavola n.

13


Rev. A:

Rev. B:



Mesagne li

Visto:



## SCHEMA PARTICOLARE RETE IDRICA

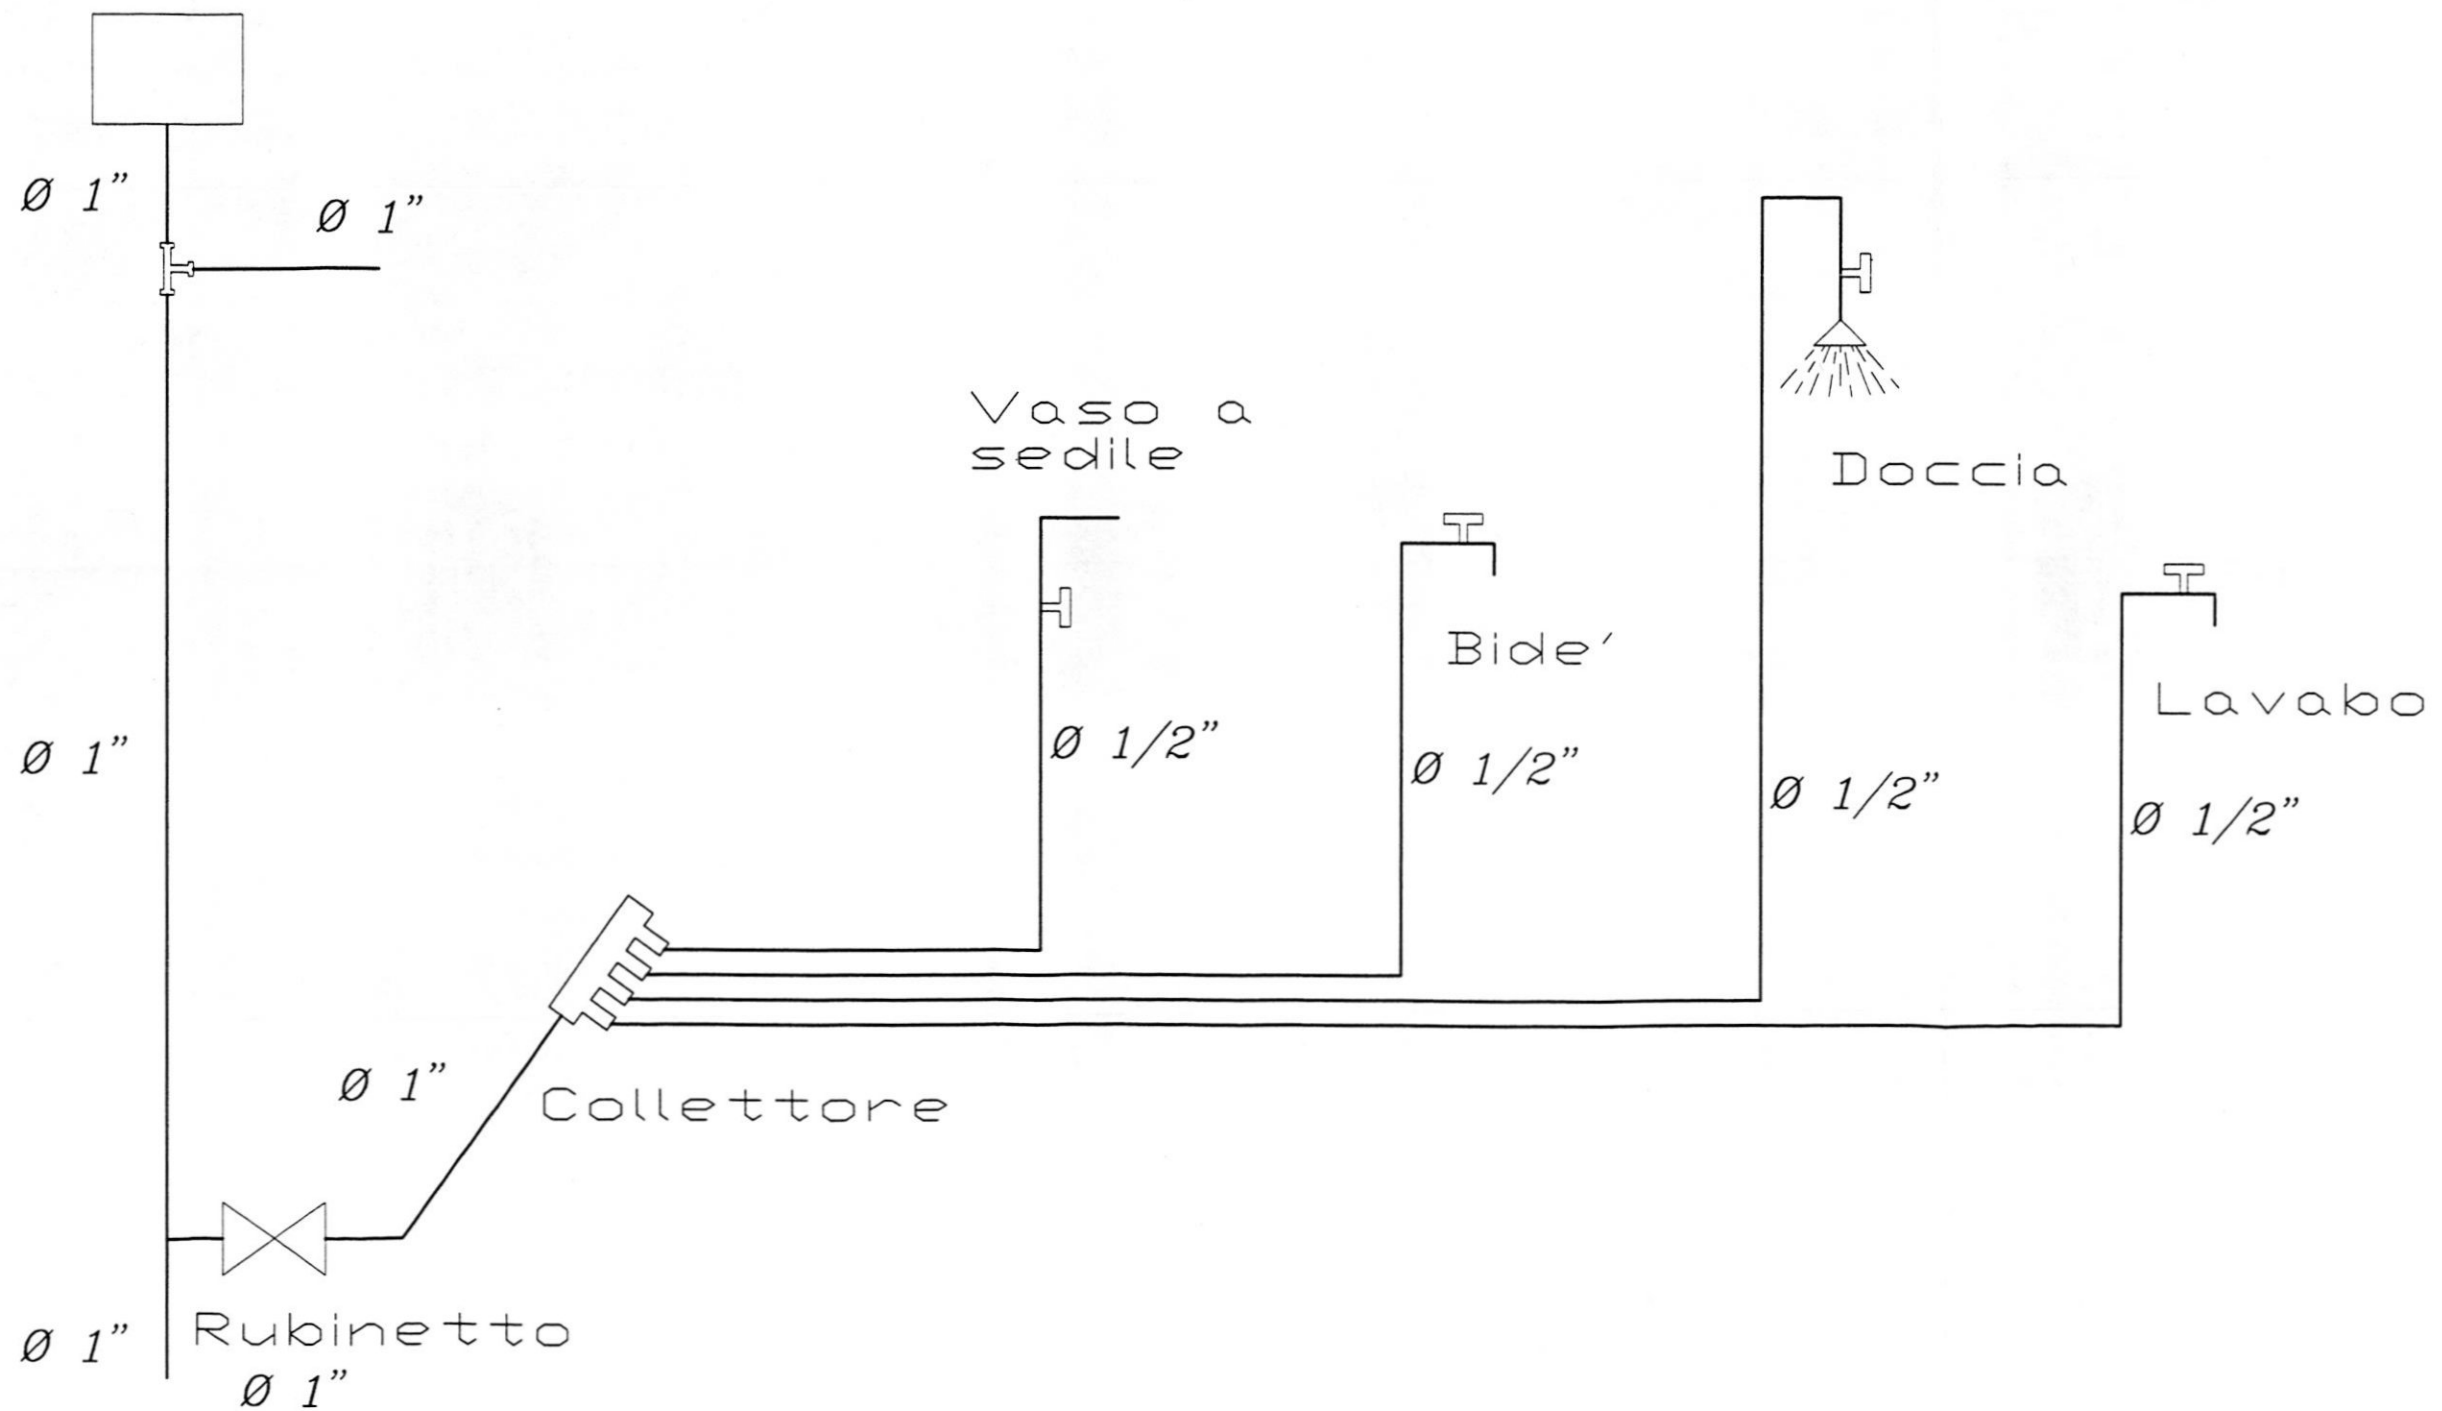



## LAVABO A COLONNA

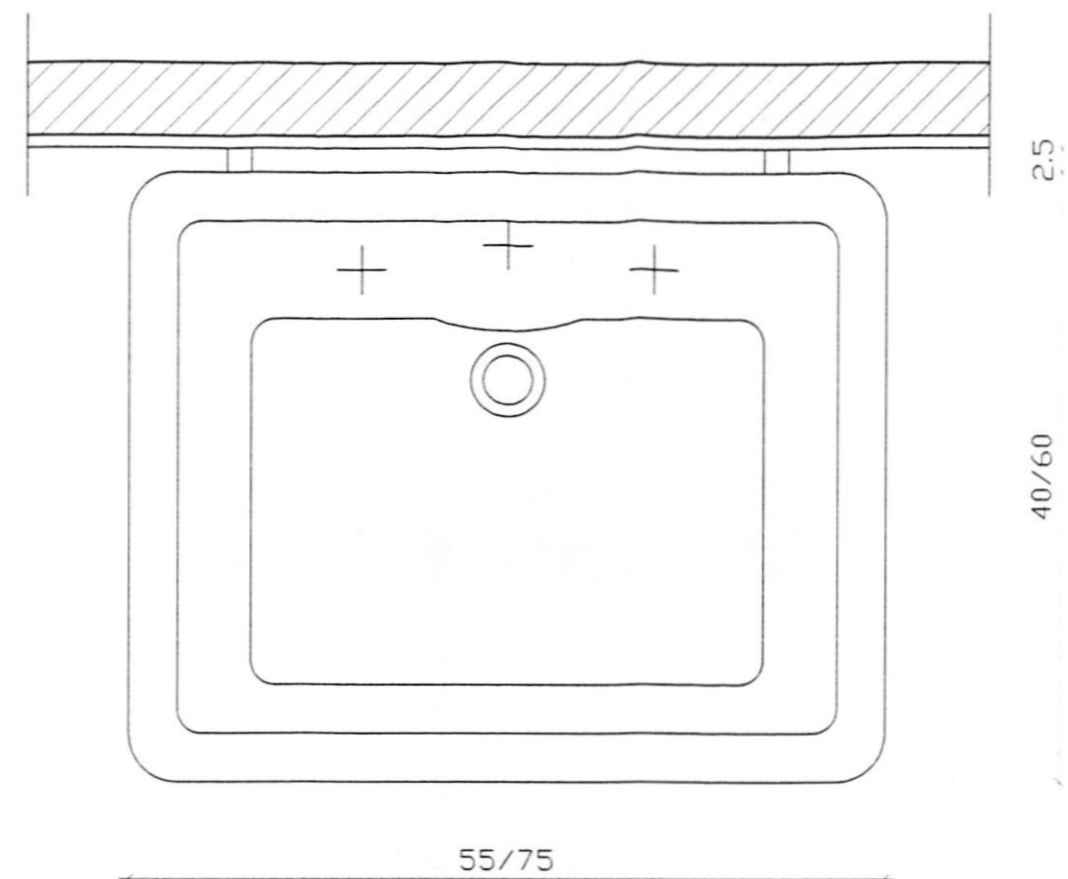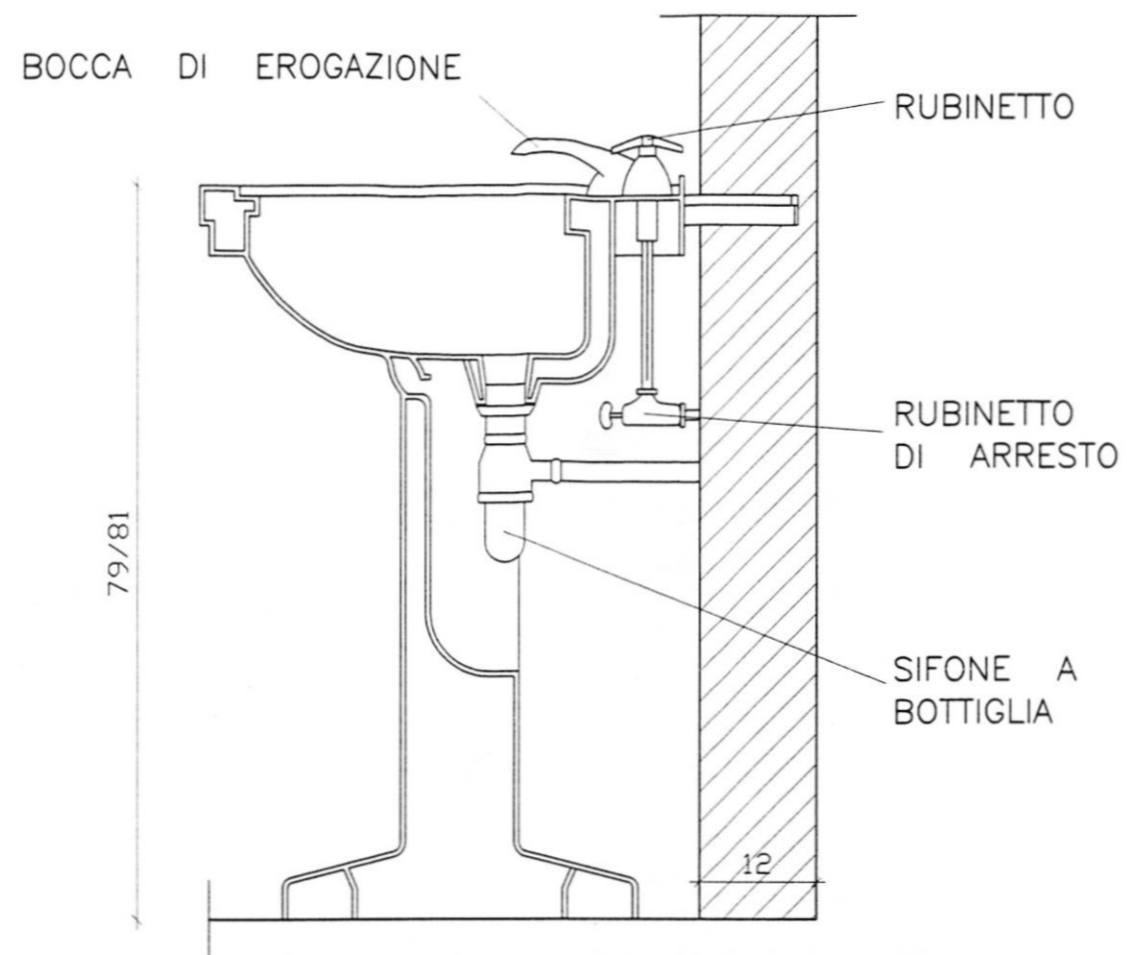

## VASO AD ASPIRAZIONE CON CASSETTA BASSA

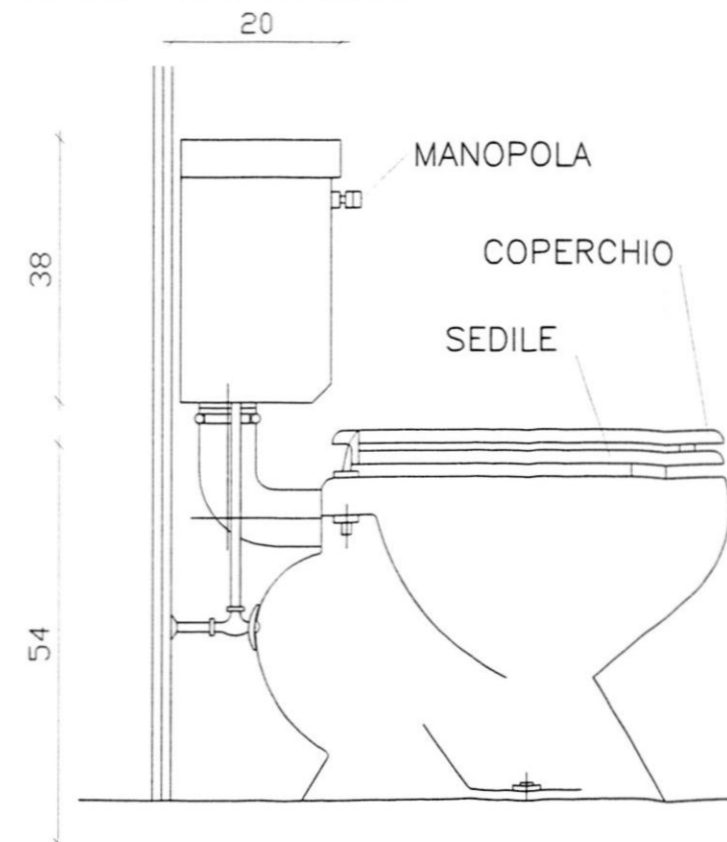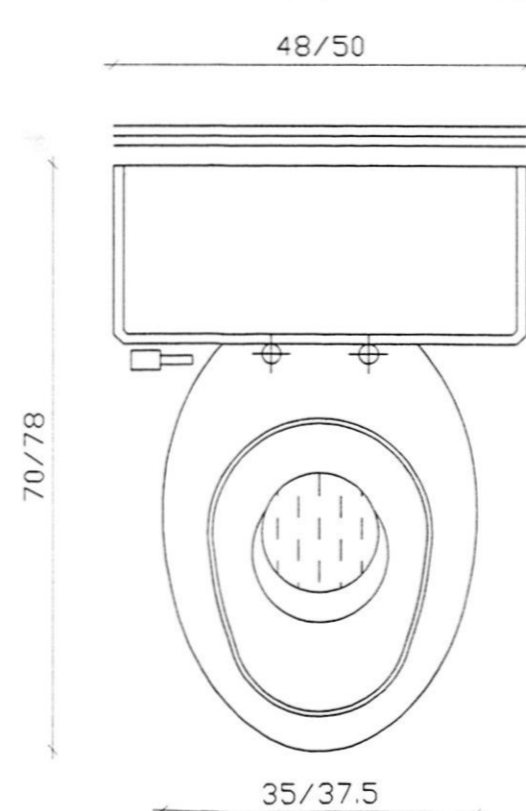


# BIDE'

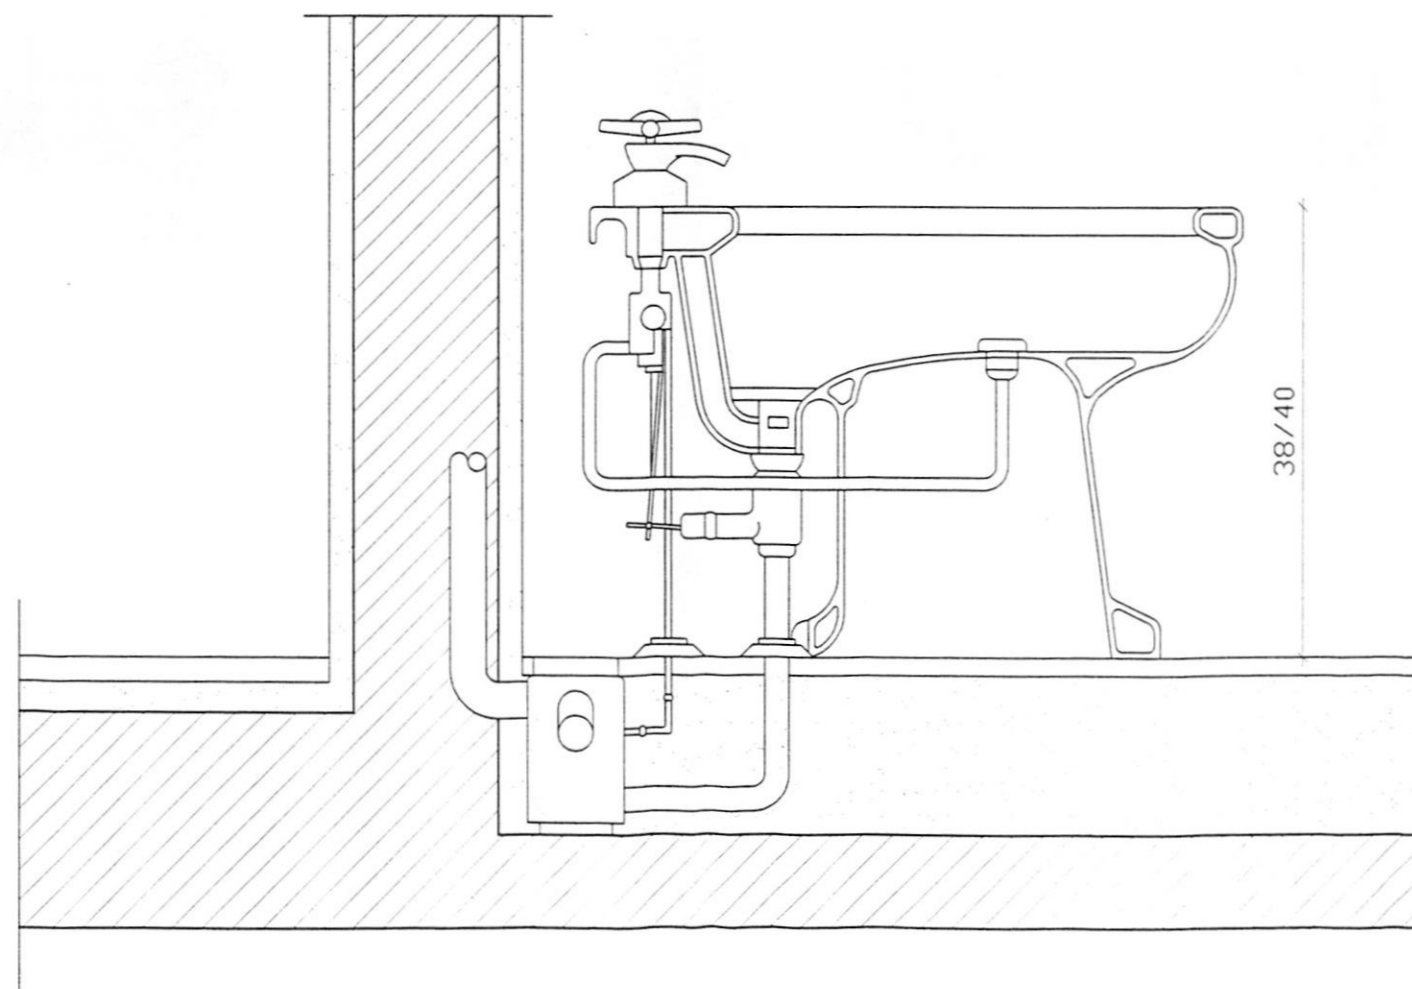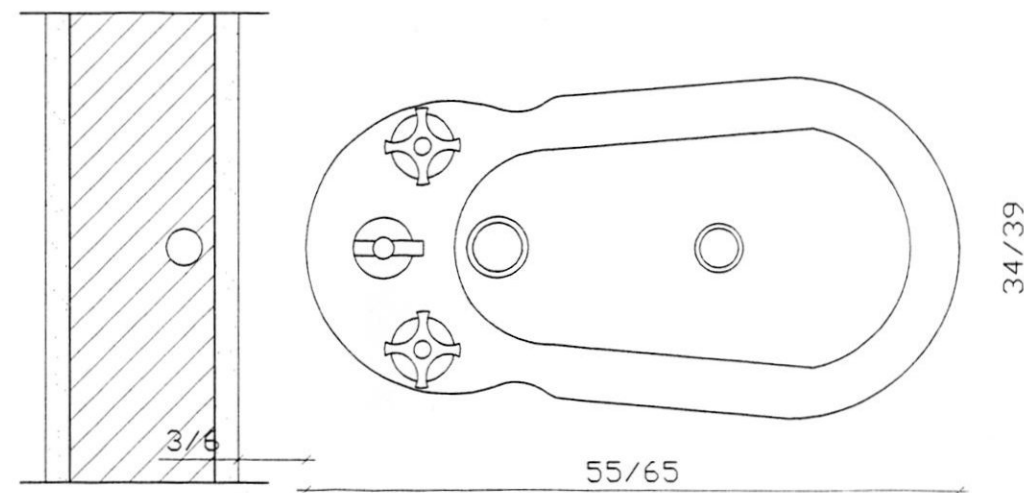


# DOCCIA

SCARICO CON GRIGLIA

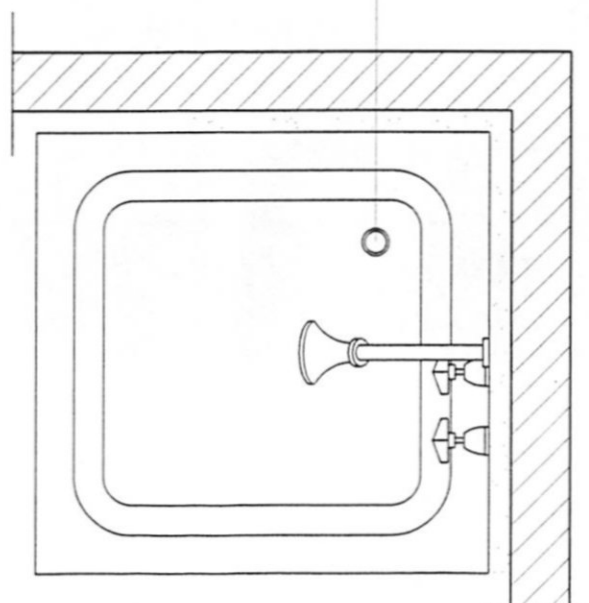

SOFFIONE DOCCIA  
A PARETE CON  
SNODO

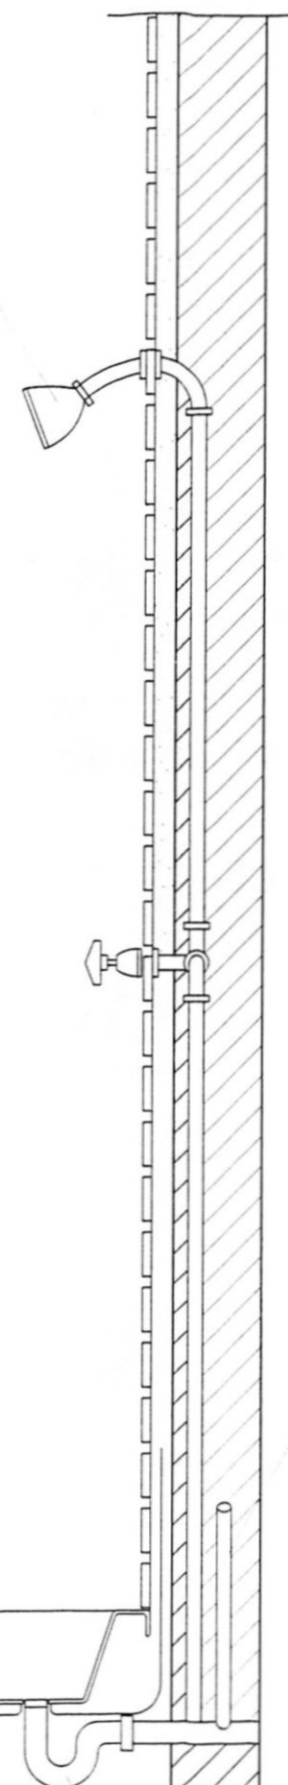


DOCCIA LATERALE H = 189.5

LASTRA DI PIOMBO


VENTILAZIONE

PIATTO DOCCIA

SCARICO Ø 30

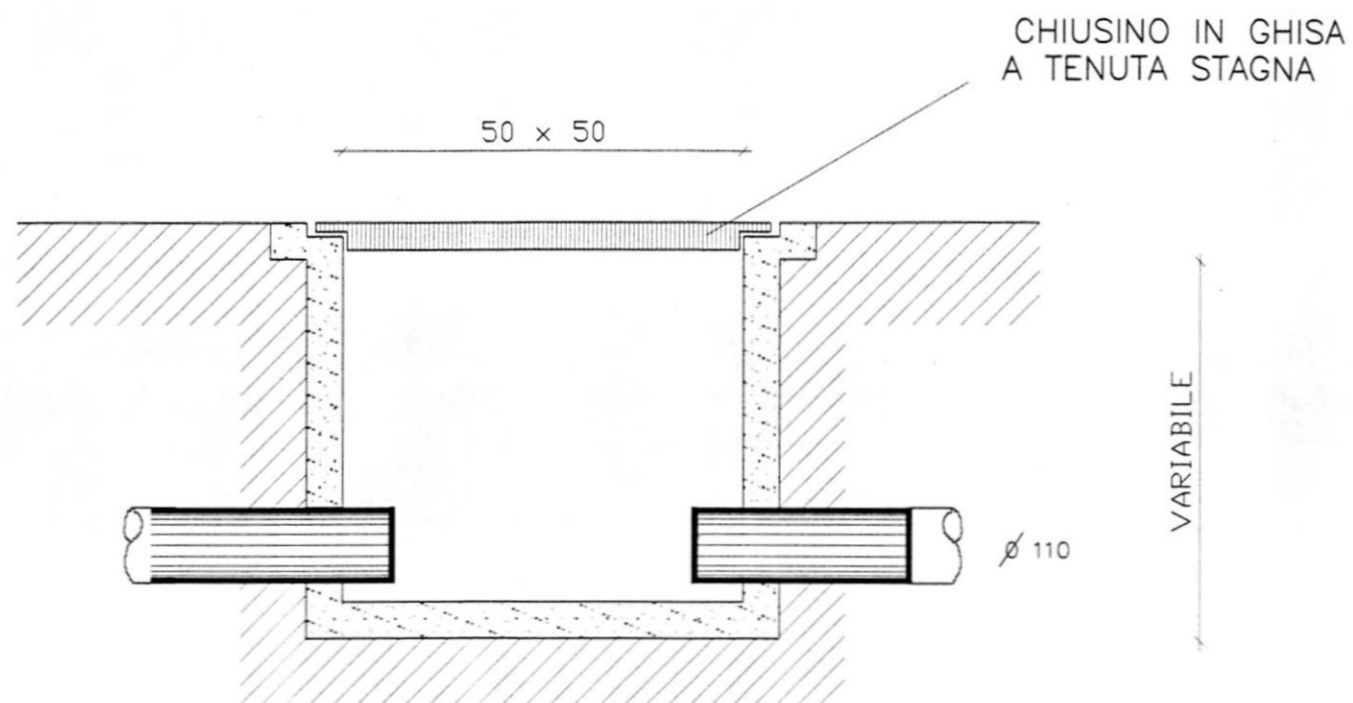


PARTICOLARE POZZETTO DI ISPEZIONE IN CLS

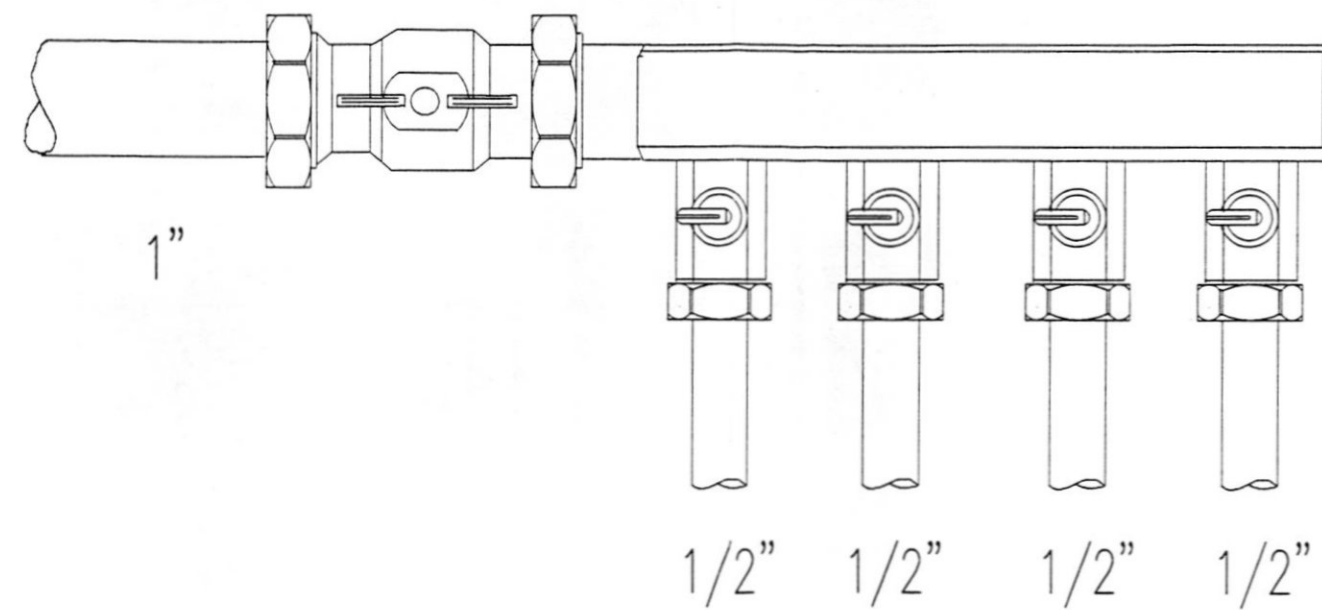


PARTICOLARE  
COLLETTORE DISTRIBUZIONE



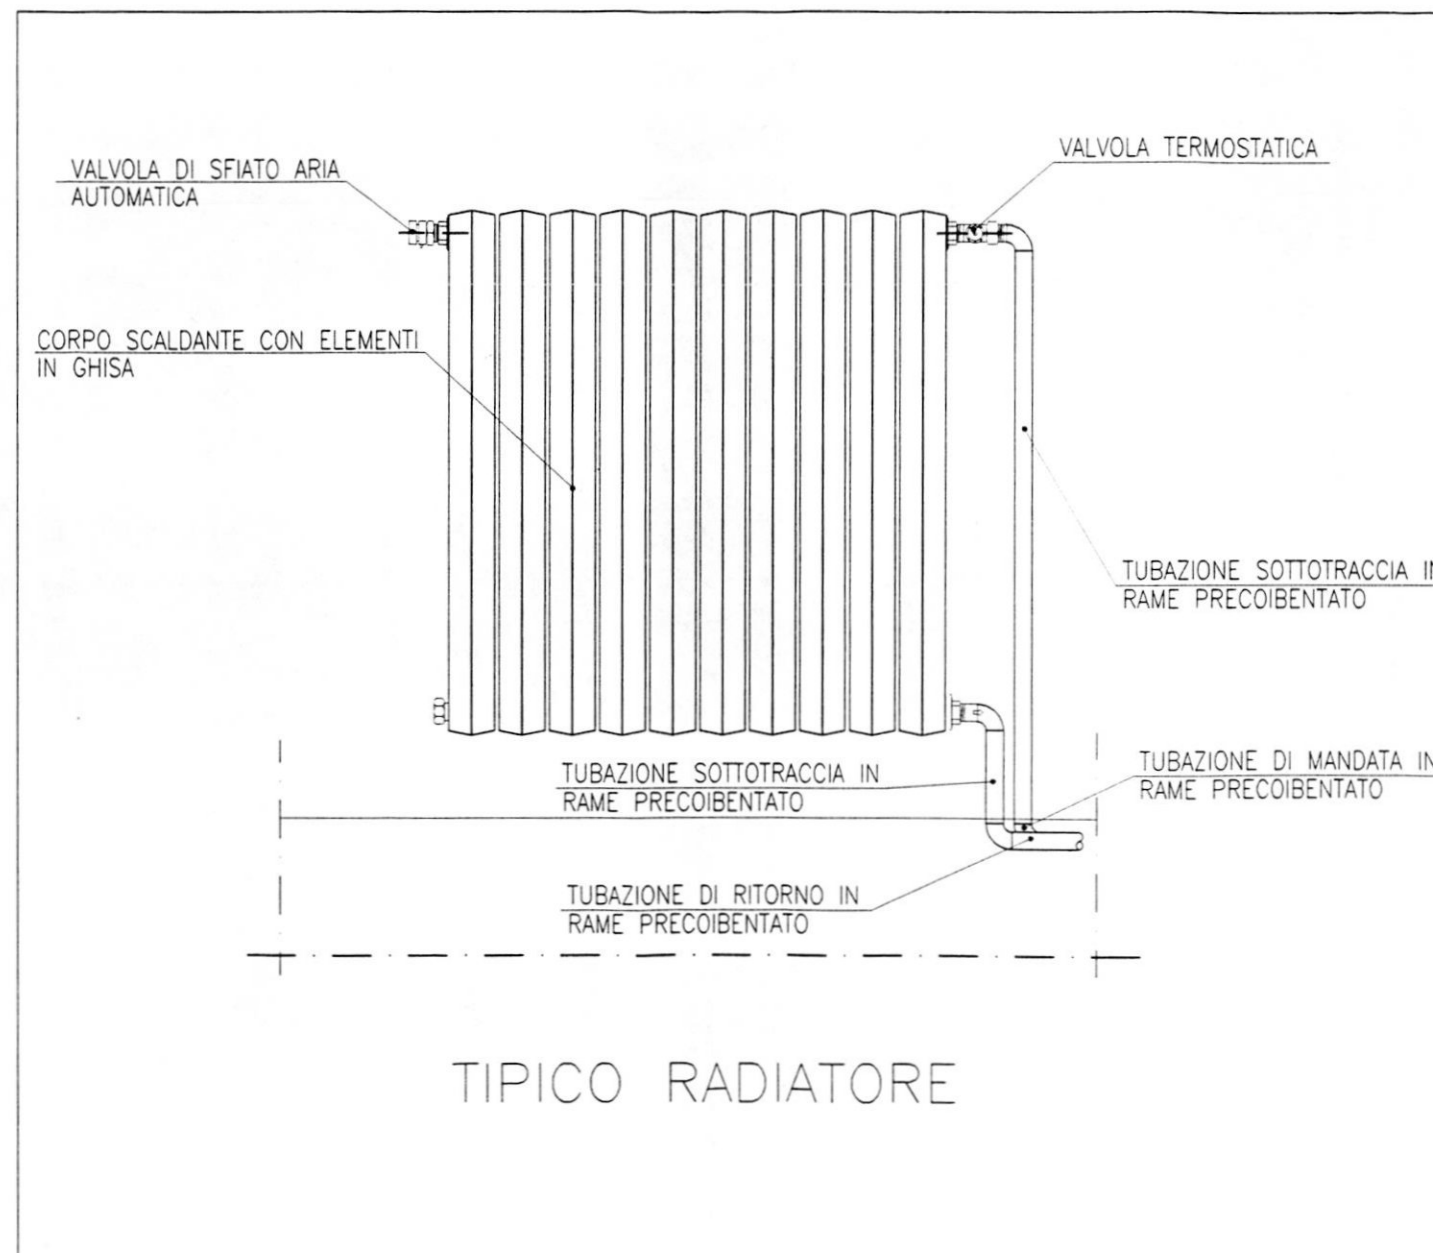




## SCHEMA DI PRINCIPIO PER IMPIANTO DI TERRA SISTEMA T-T

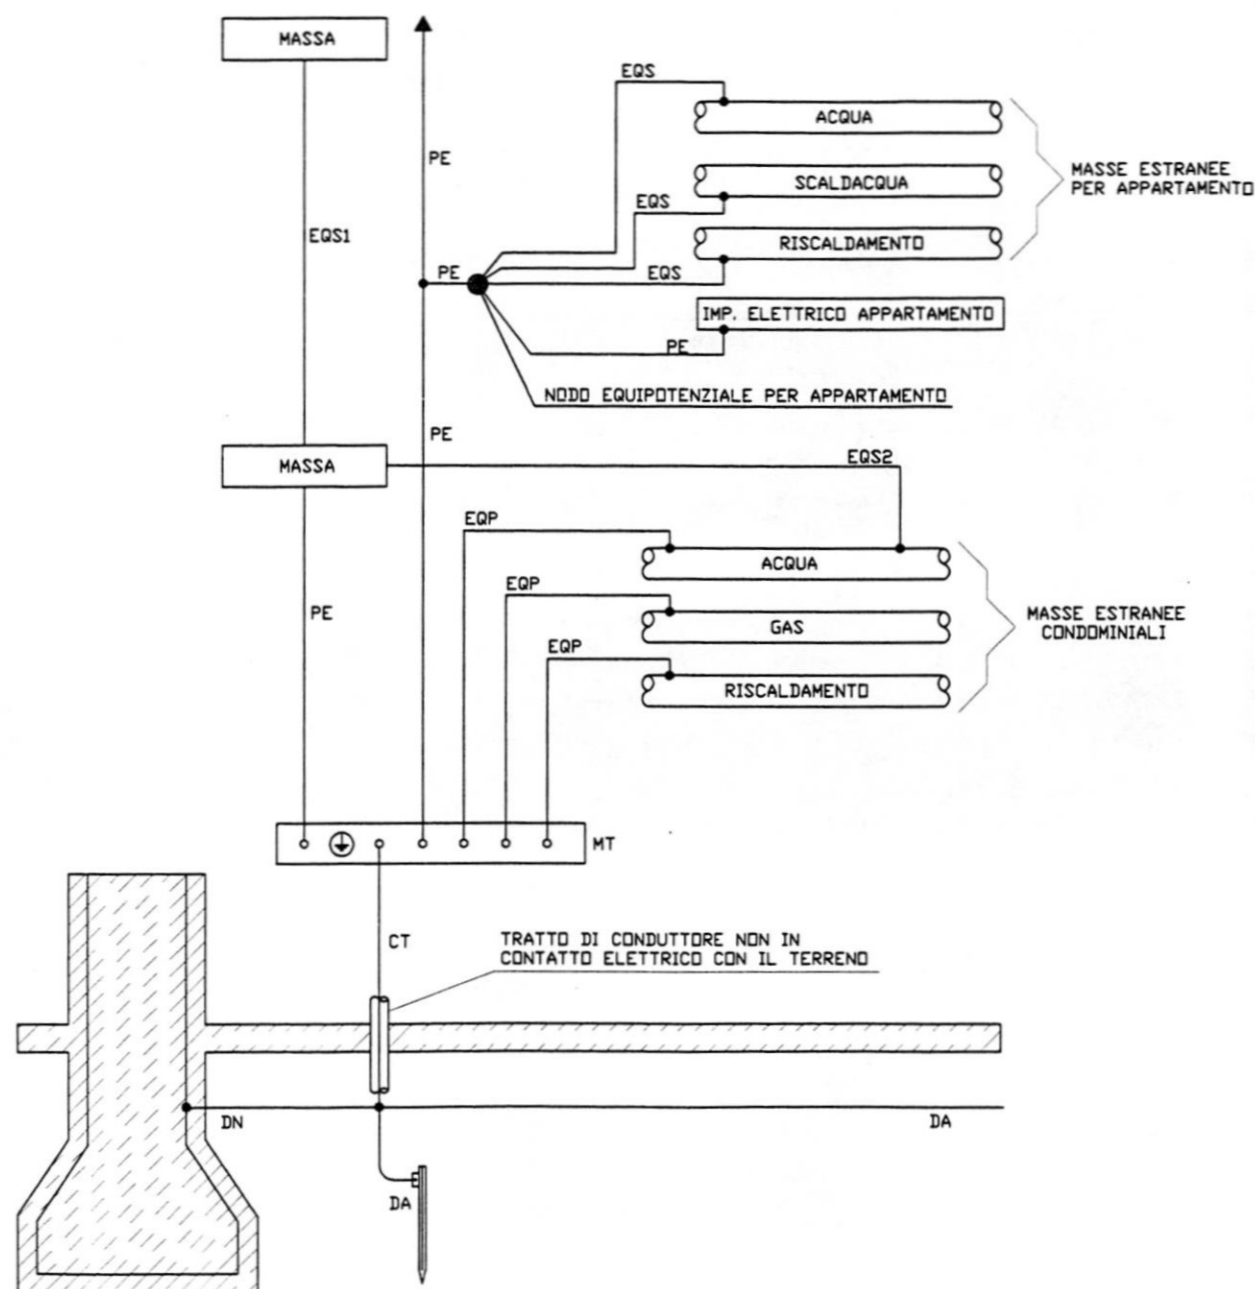

DN DISPERSORE NATURALE  
 DA DISPERSORE ARTIFICIALE, SE IN CORDA DI RAME NUDA NON INFERIORE A 35 mmq  
 CT CONDUTTORE DI TERRA, SE IN CORDA DI RAME ISOLATA E MECCANICAMENTE PROTETTO NON INFERIORE A 16 mmq  
 PE CONDUTTORE DI PROTEZIONE, FINO A 16 mmq UGUALE AL CONDUTTORE DI FASE, OLTRE I 35 mmq LA META' DEL CONDUTTORE DI FASE  
 MT COLLETTORE DI TERRA  
 EQP CONDUTTORE EQUIPOTENZIALE, META' DEL CONDUTTORE DI PROTEZIONE, NON INFERIORE A 6 mmq E NON SUPERIORE A 25 mmq  
 EQS CONDUTTORE EQUIPOTENZIALE SUPPLEMENTARE, SEZIONE NON INFERIORE A QUELLA DEL CONDUTTORE DI PROTEZIONE DI SEZIONE MINORE  
 EQS1 INTERCONNESSIONE MASSA-MASSA, SEZIONE NON INFERIORE A QUELLA DEL CONDUTTORE DI PROTEZIONE DI SEZIONE MINORE  
 EQS2 INTERCONNESSIONE MASSA-MASSA ESTRANEA, SEZIONE NON INFERIORE A META' DEL CORRISPONDENTE CONDUTTORE DI PROTEZIONE

N.B. IN OGNI CASO LA SEZIONE DEI CONDUTTORI DI TERRA NON DEVE ESSERE INFERIORE A:  
 - 2,5 mmq SE MECCANICAMENTE PROTETTO  
 - 4 mmq SE NON PROTETTO MECCANICAMENTE

## QUADRO TIPO PER ATTIVITA' EXTRA-RESIDENZIALI

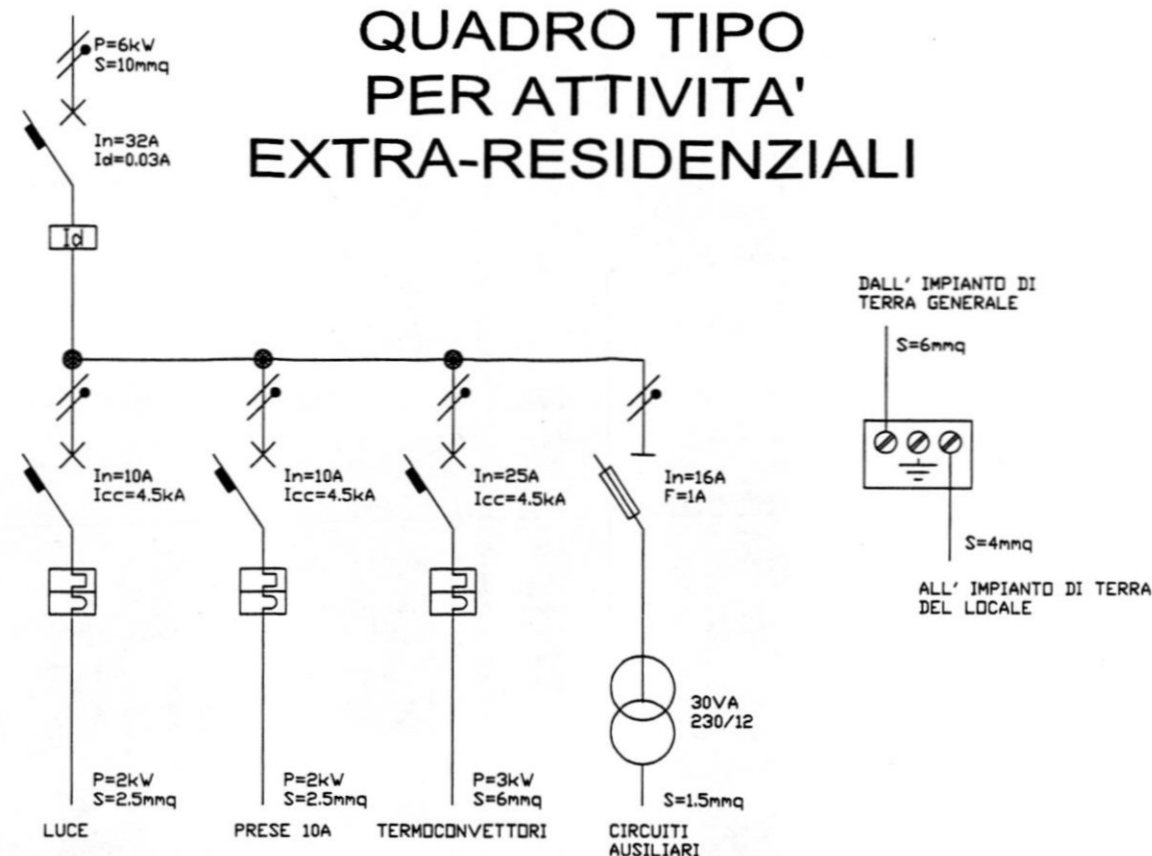

## QUADRO TIPO PER APPARTAMENTI

