
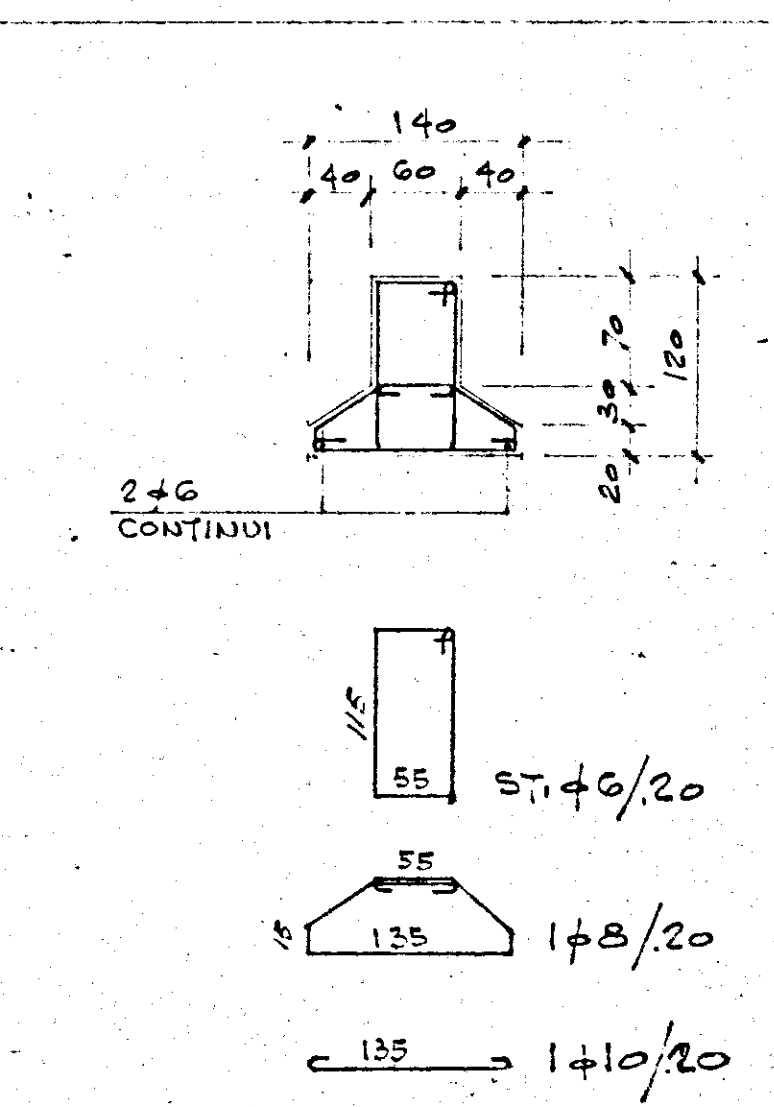
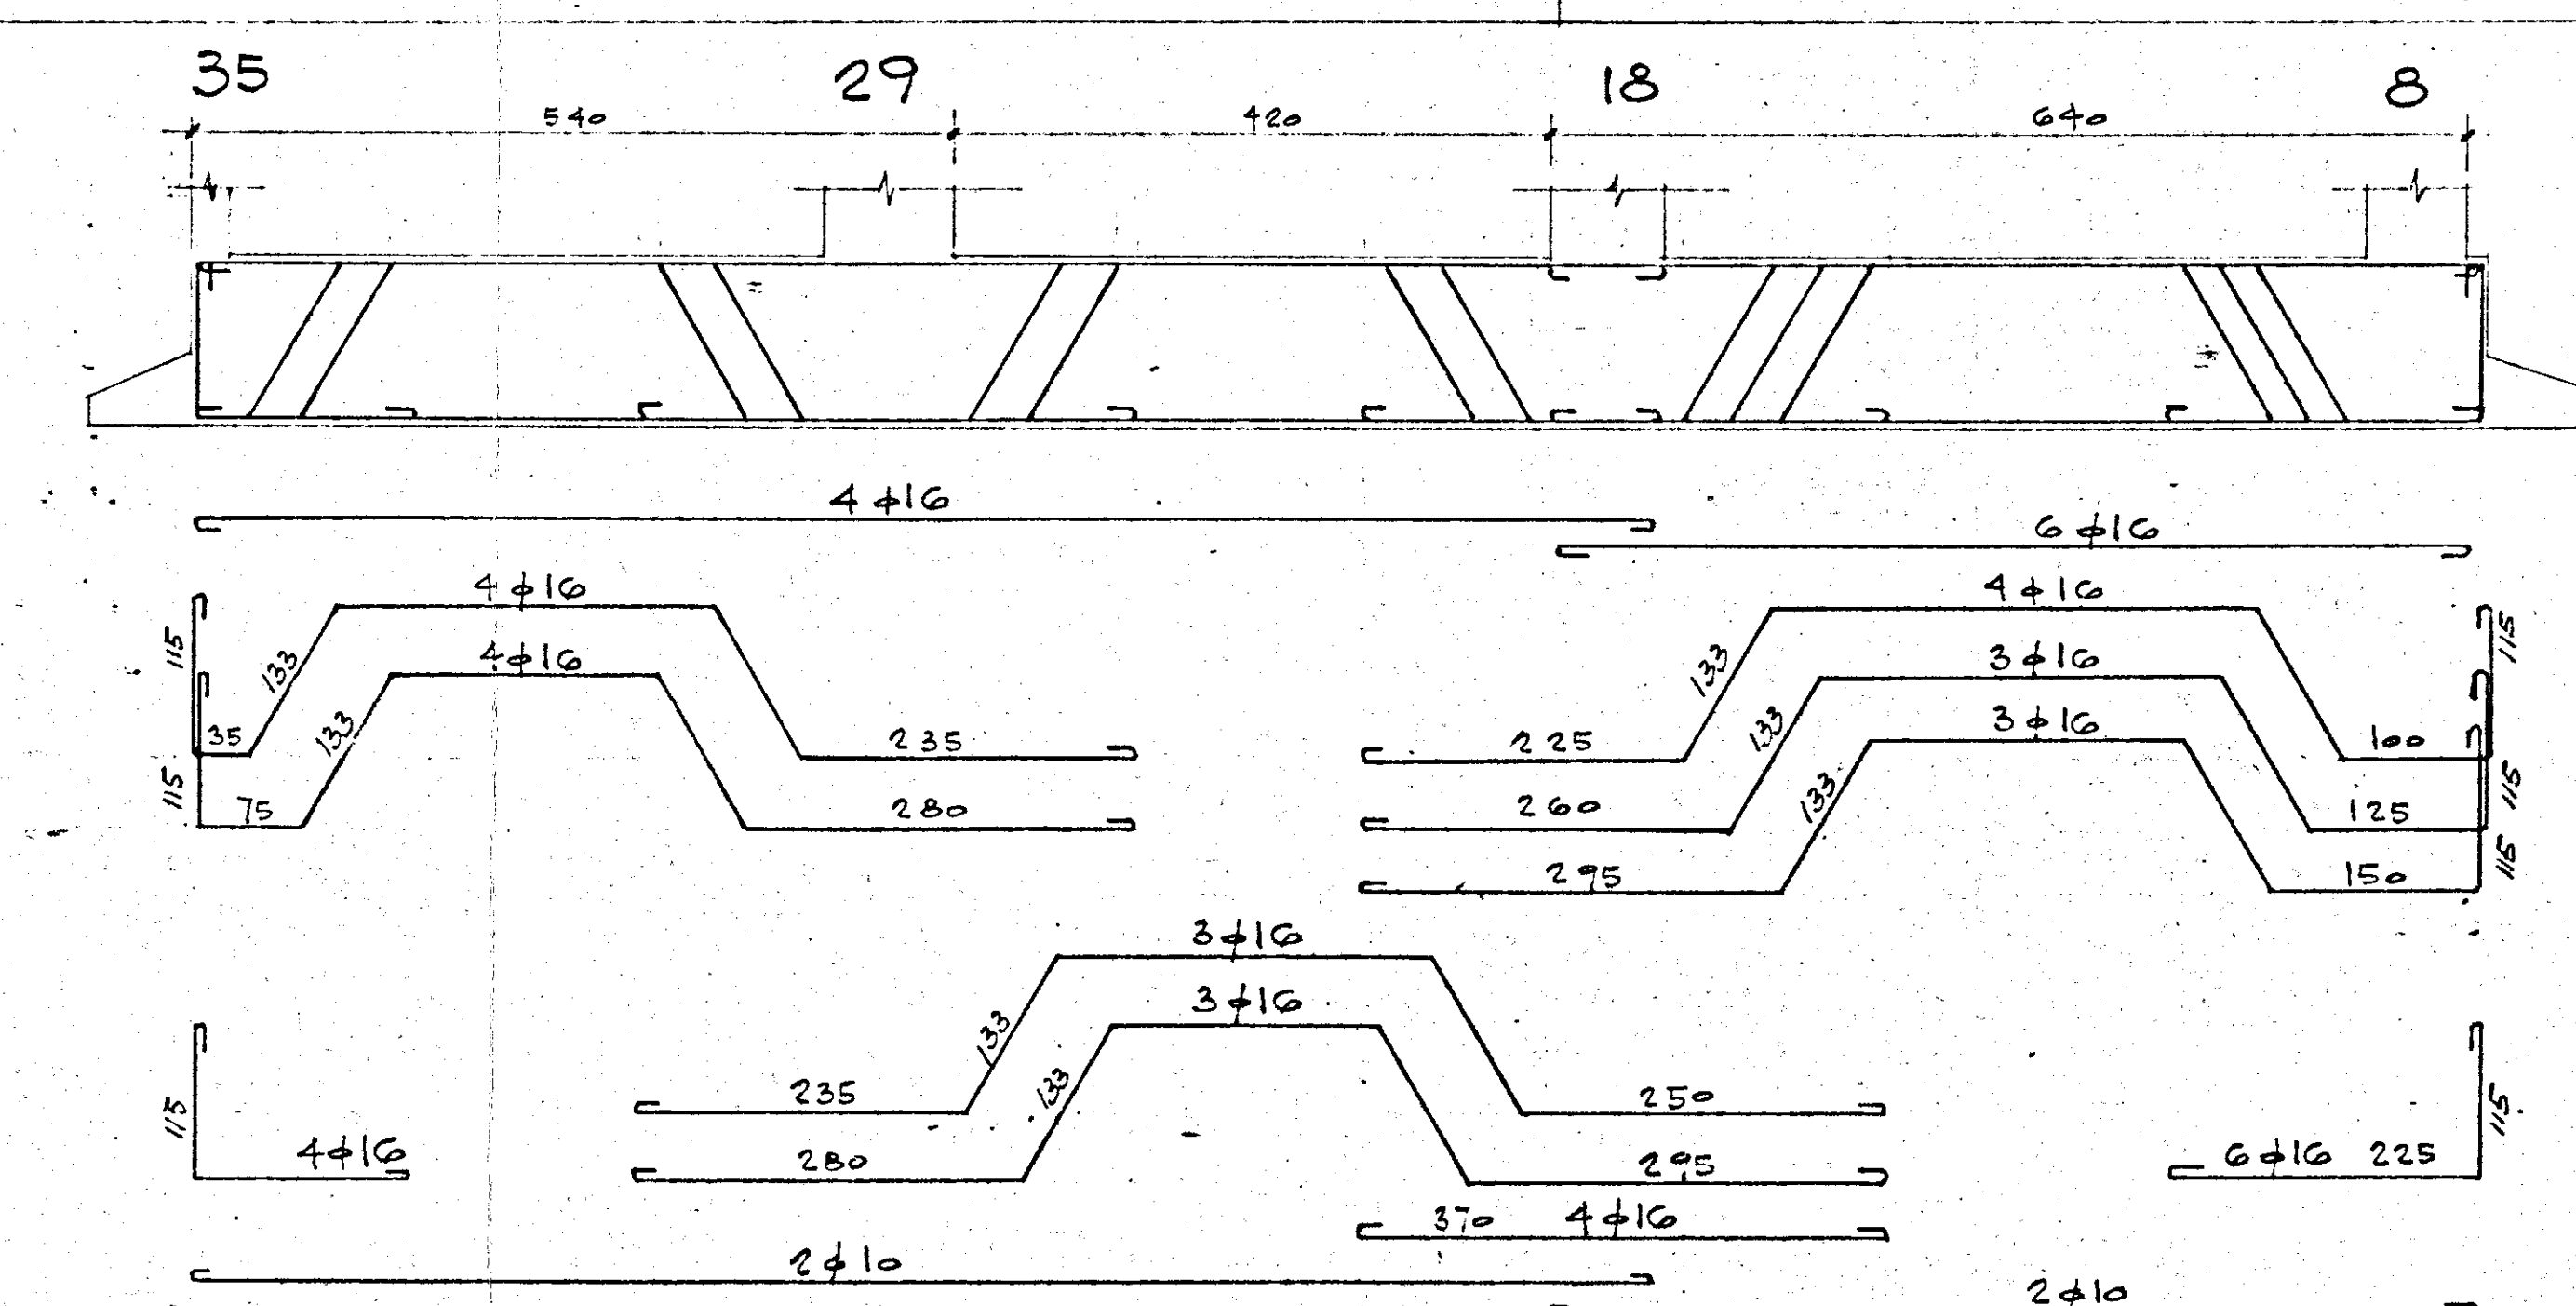
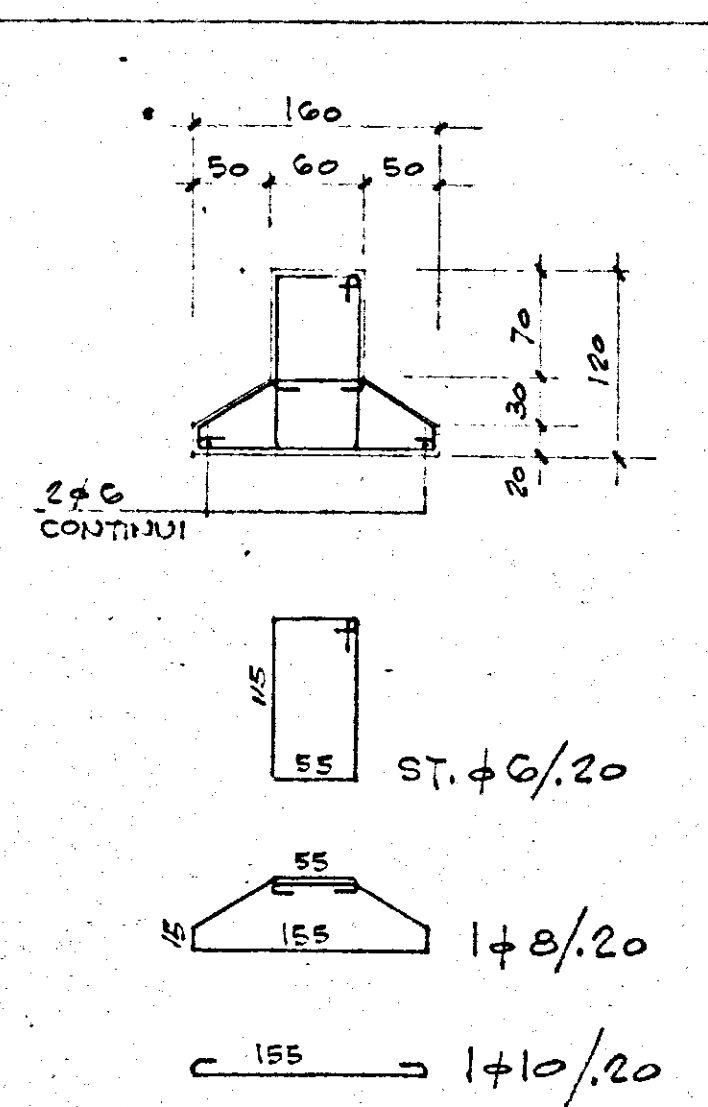
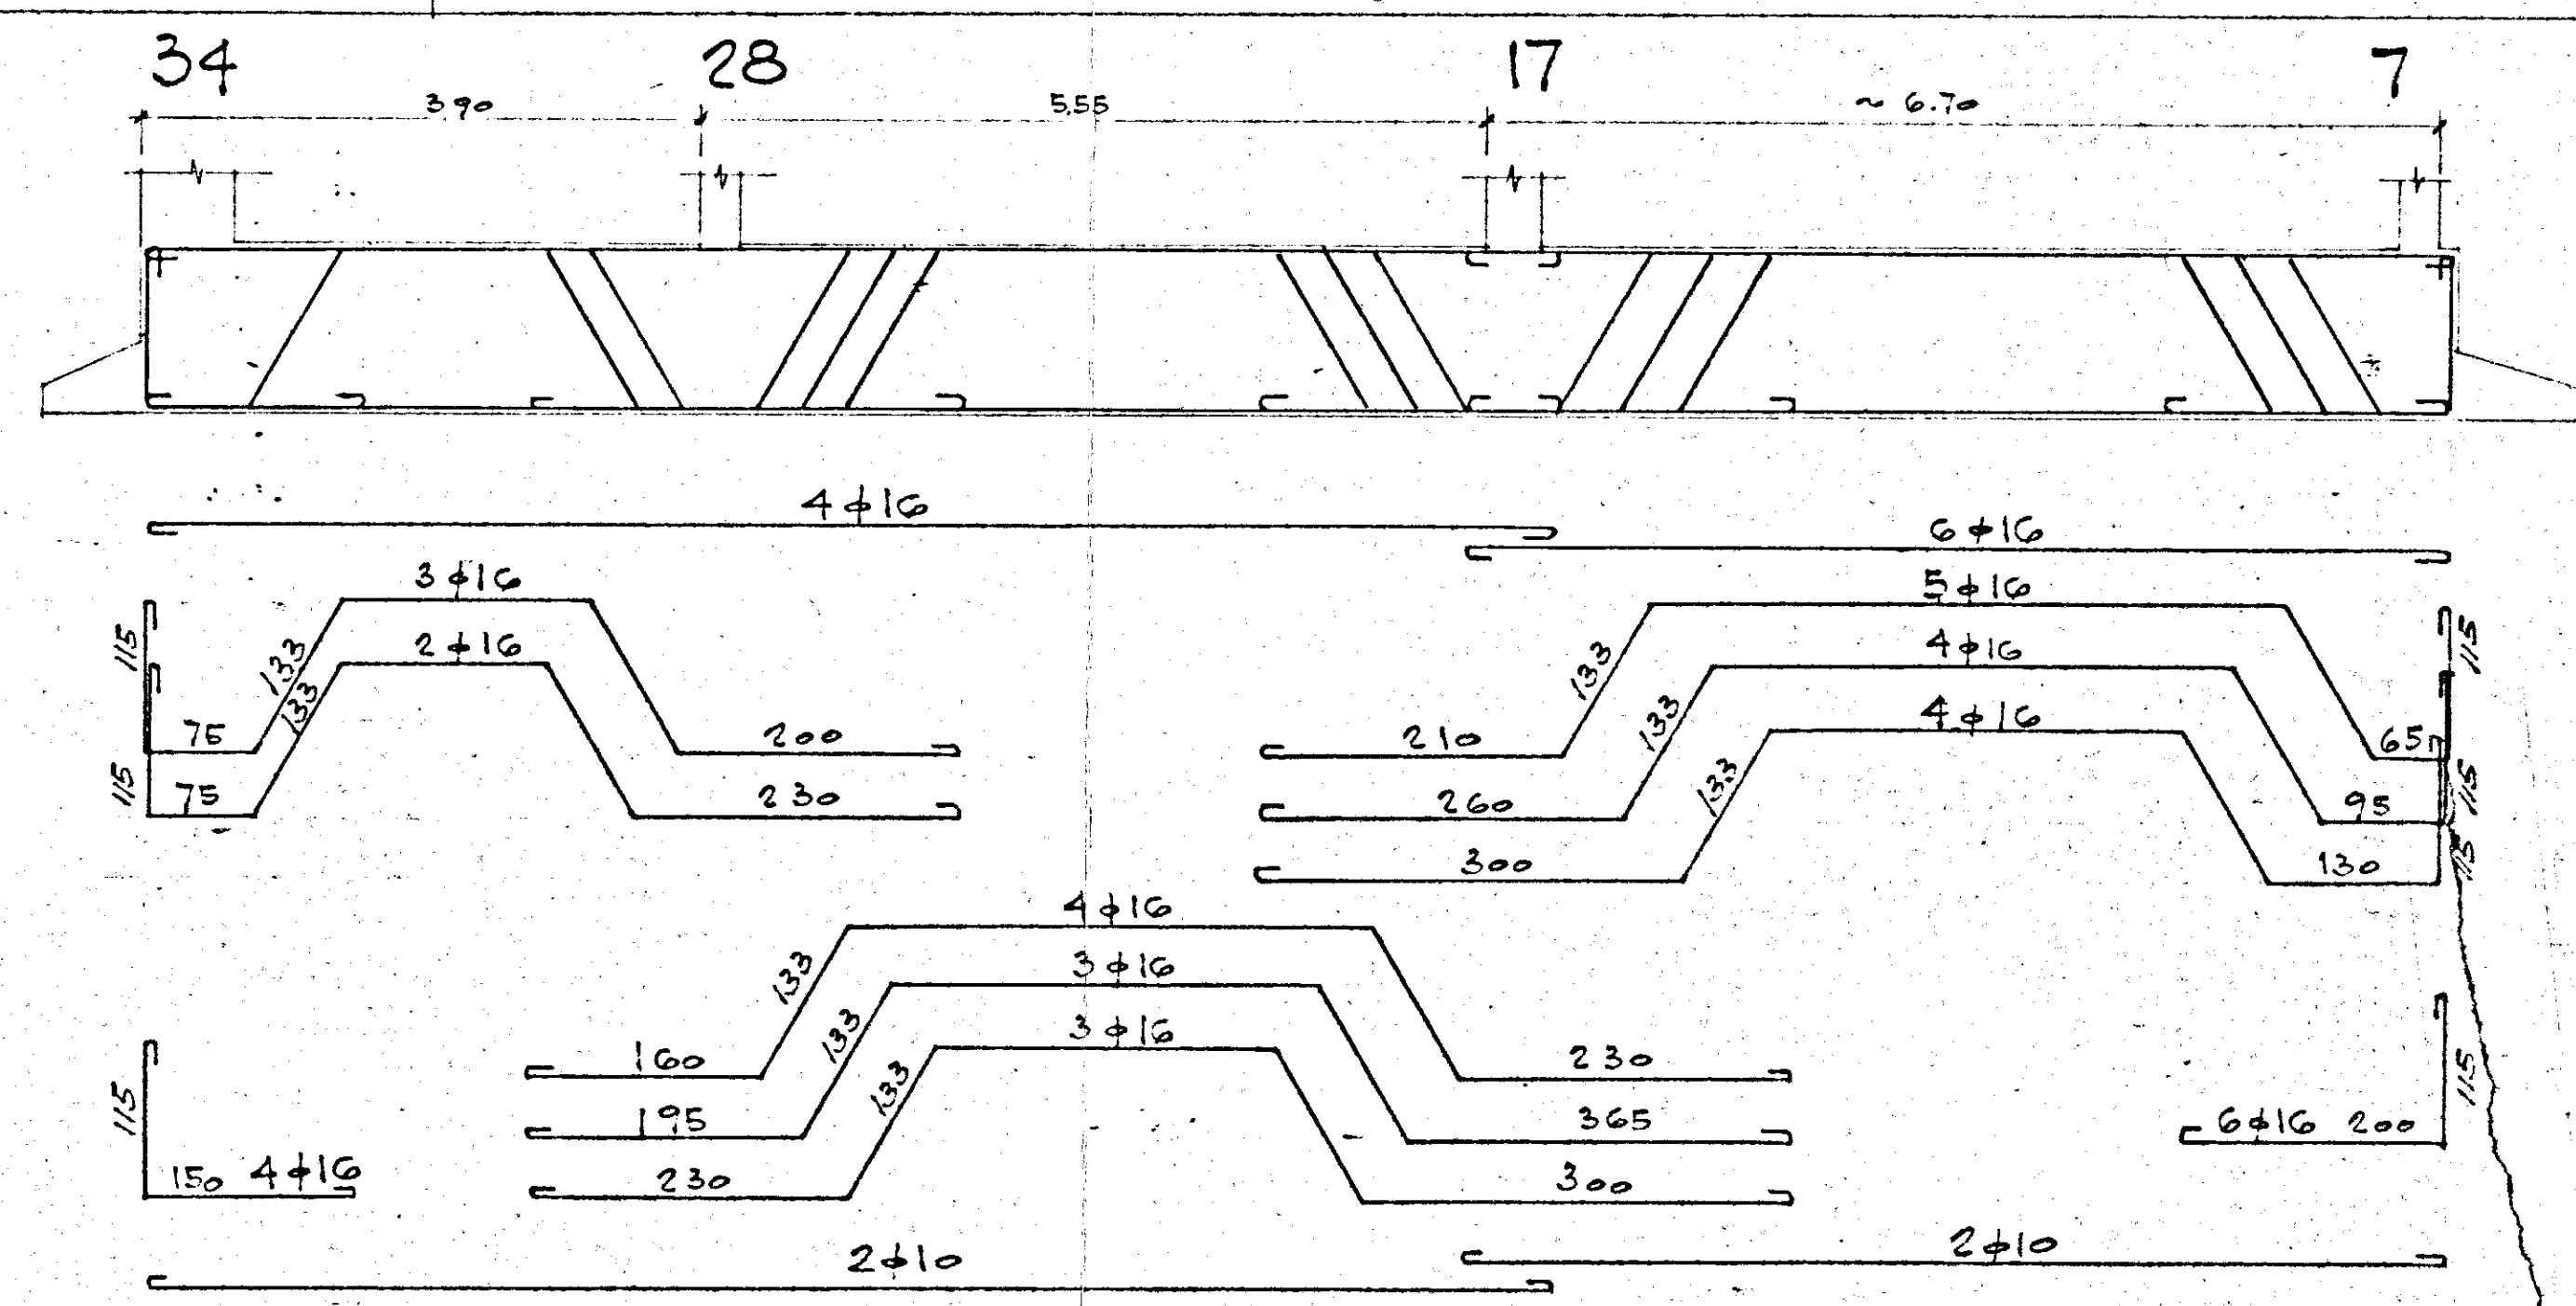
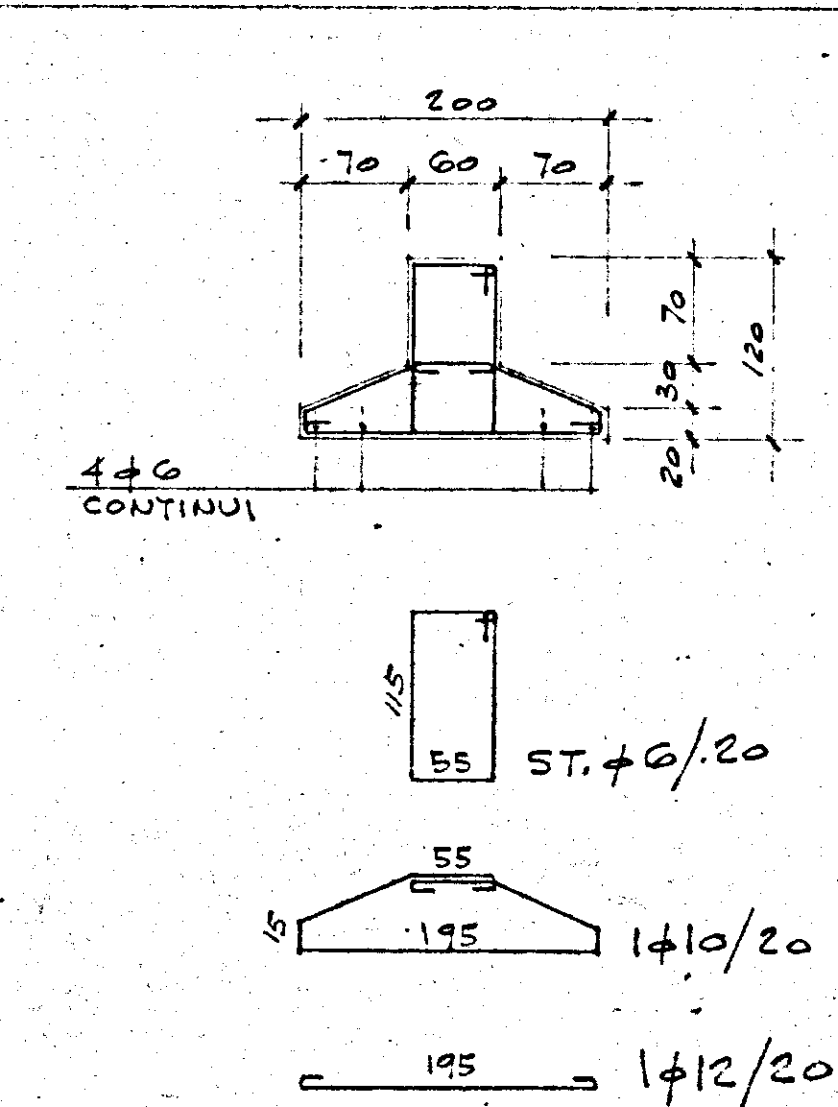
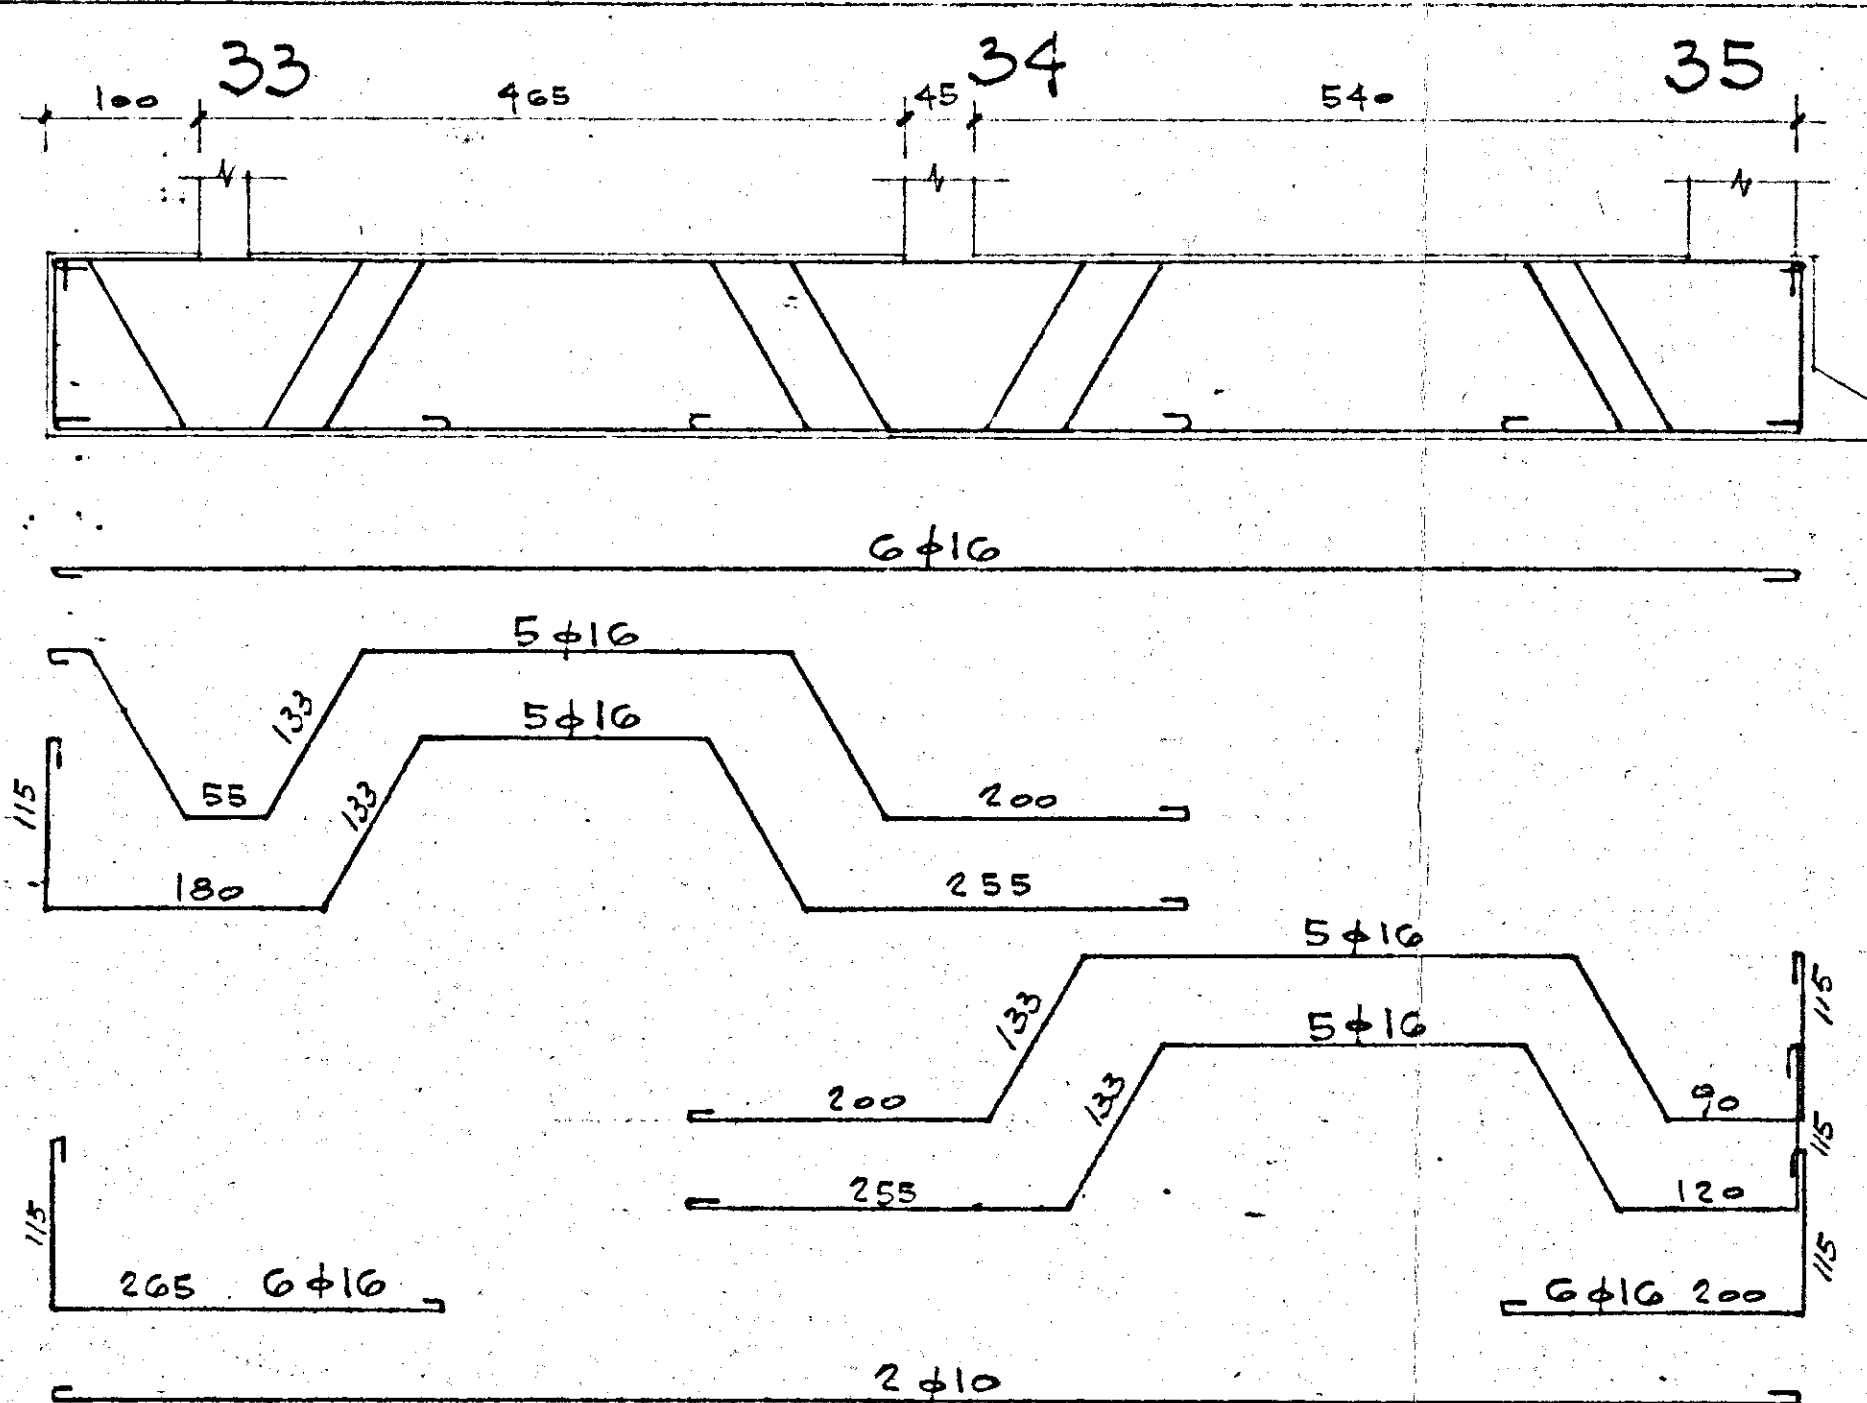
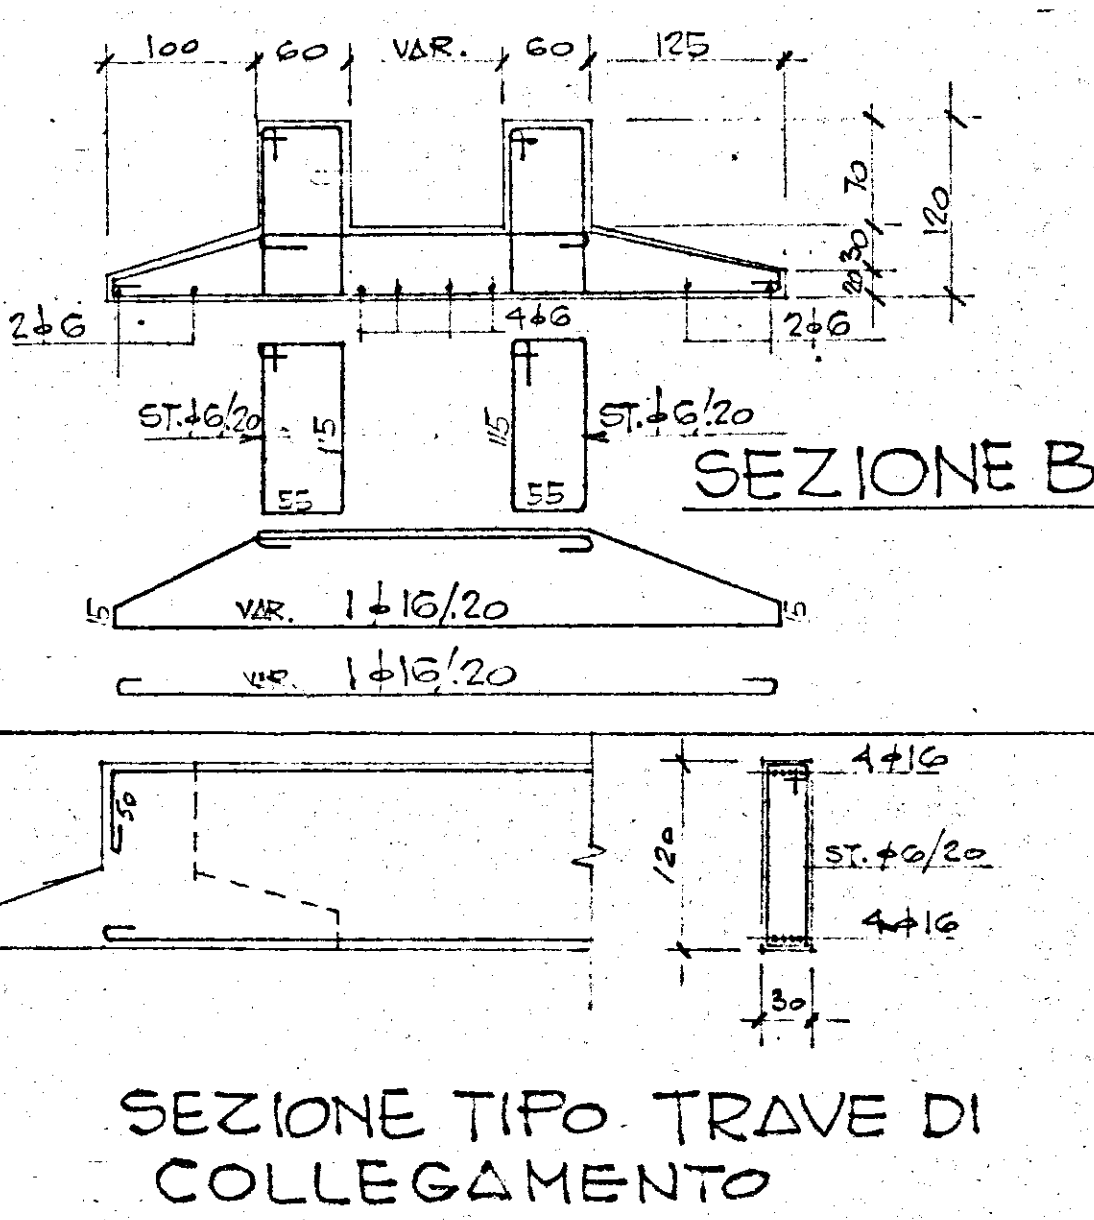
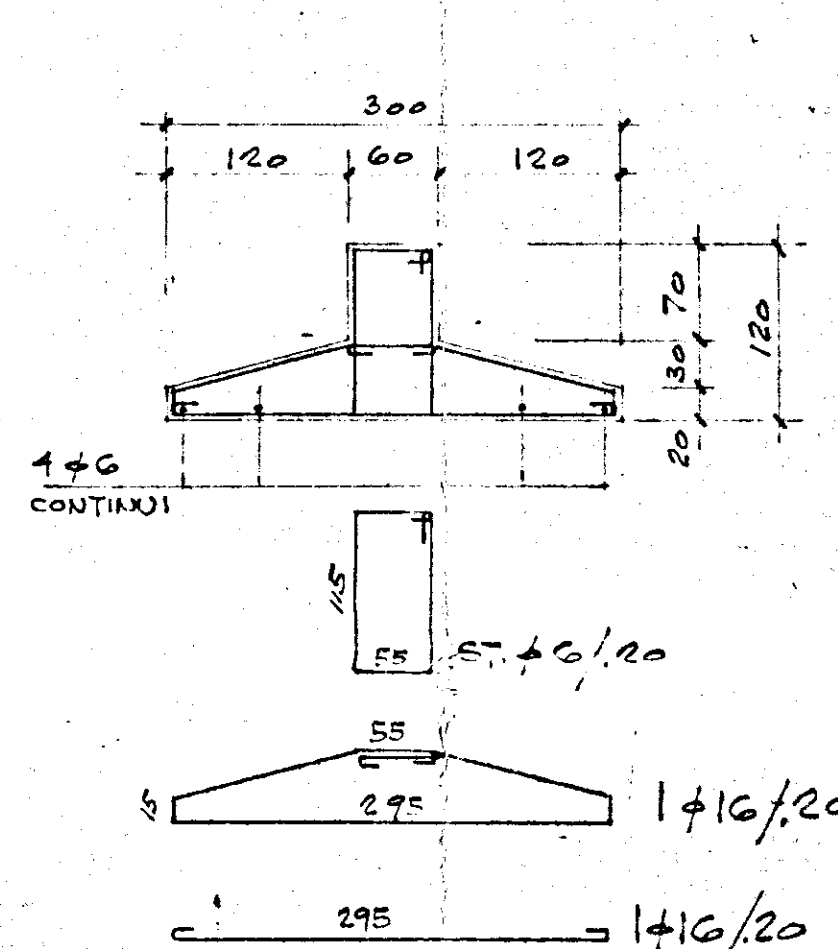
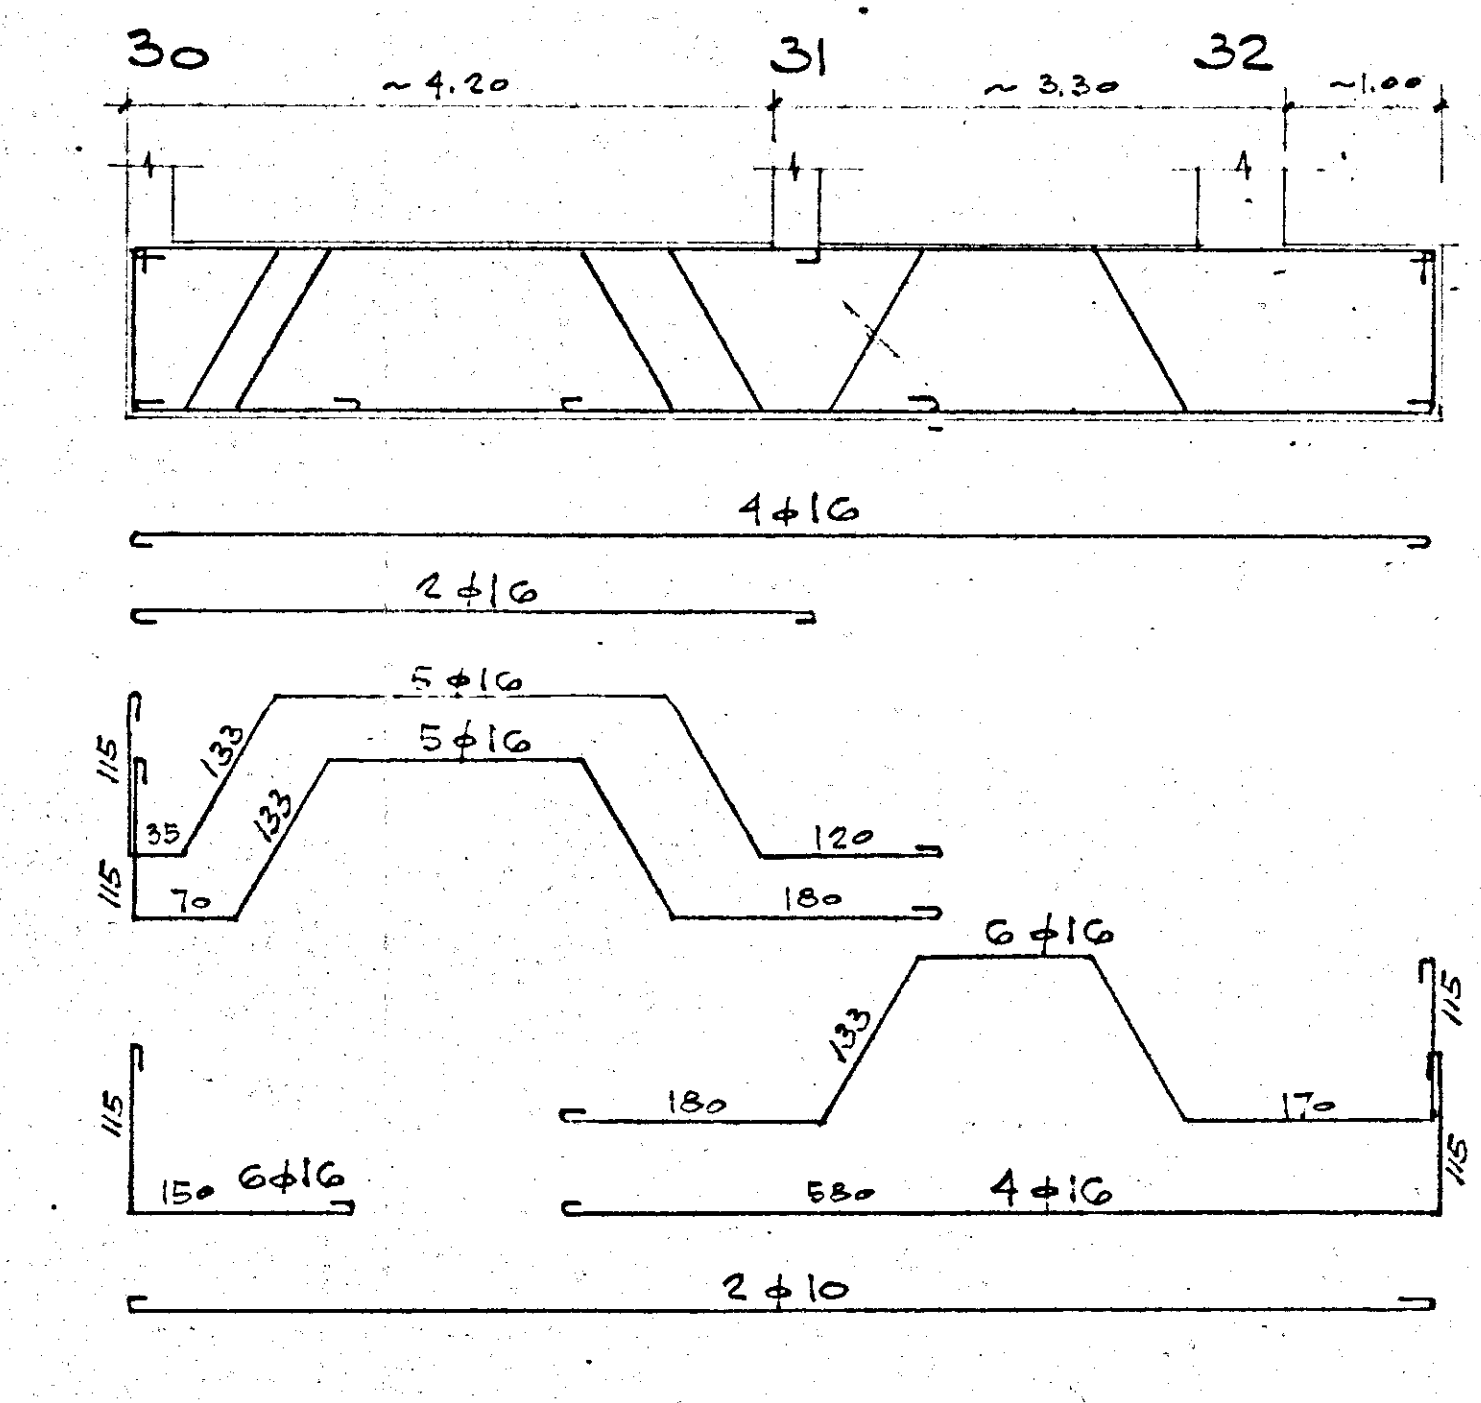
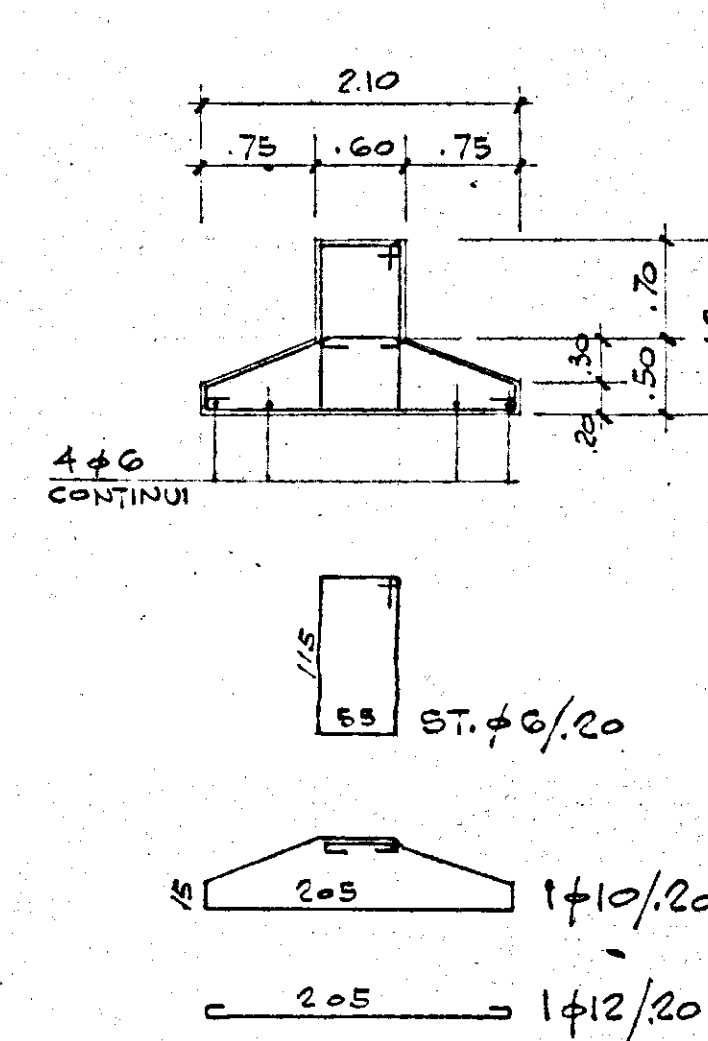
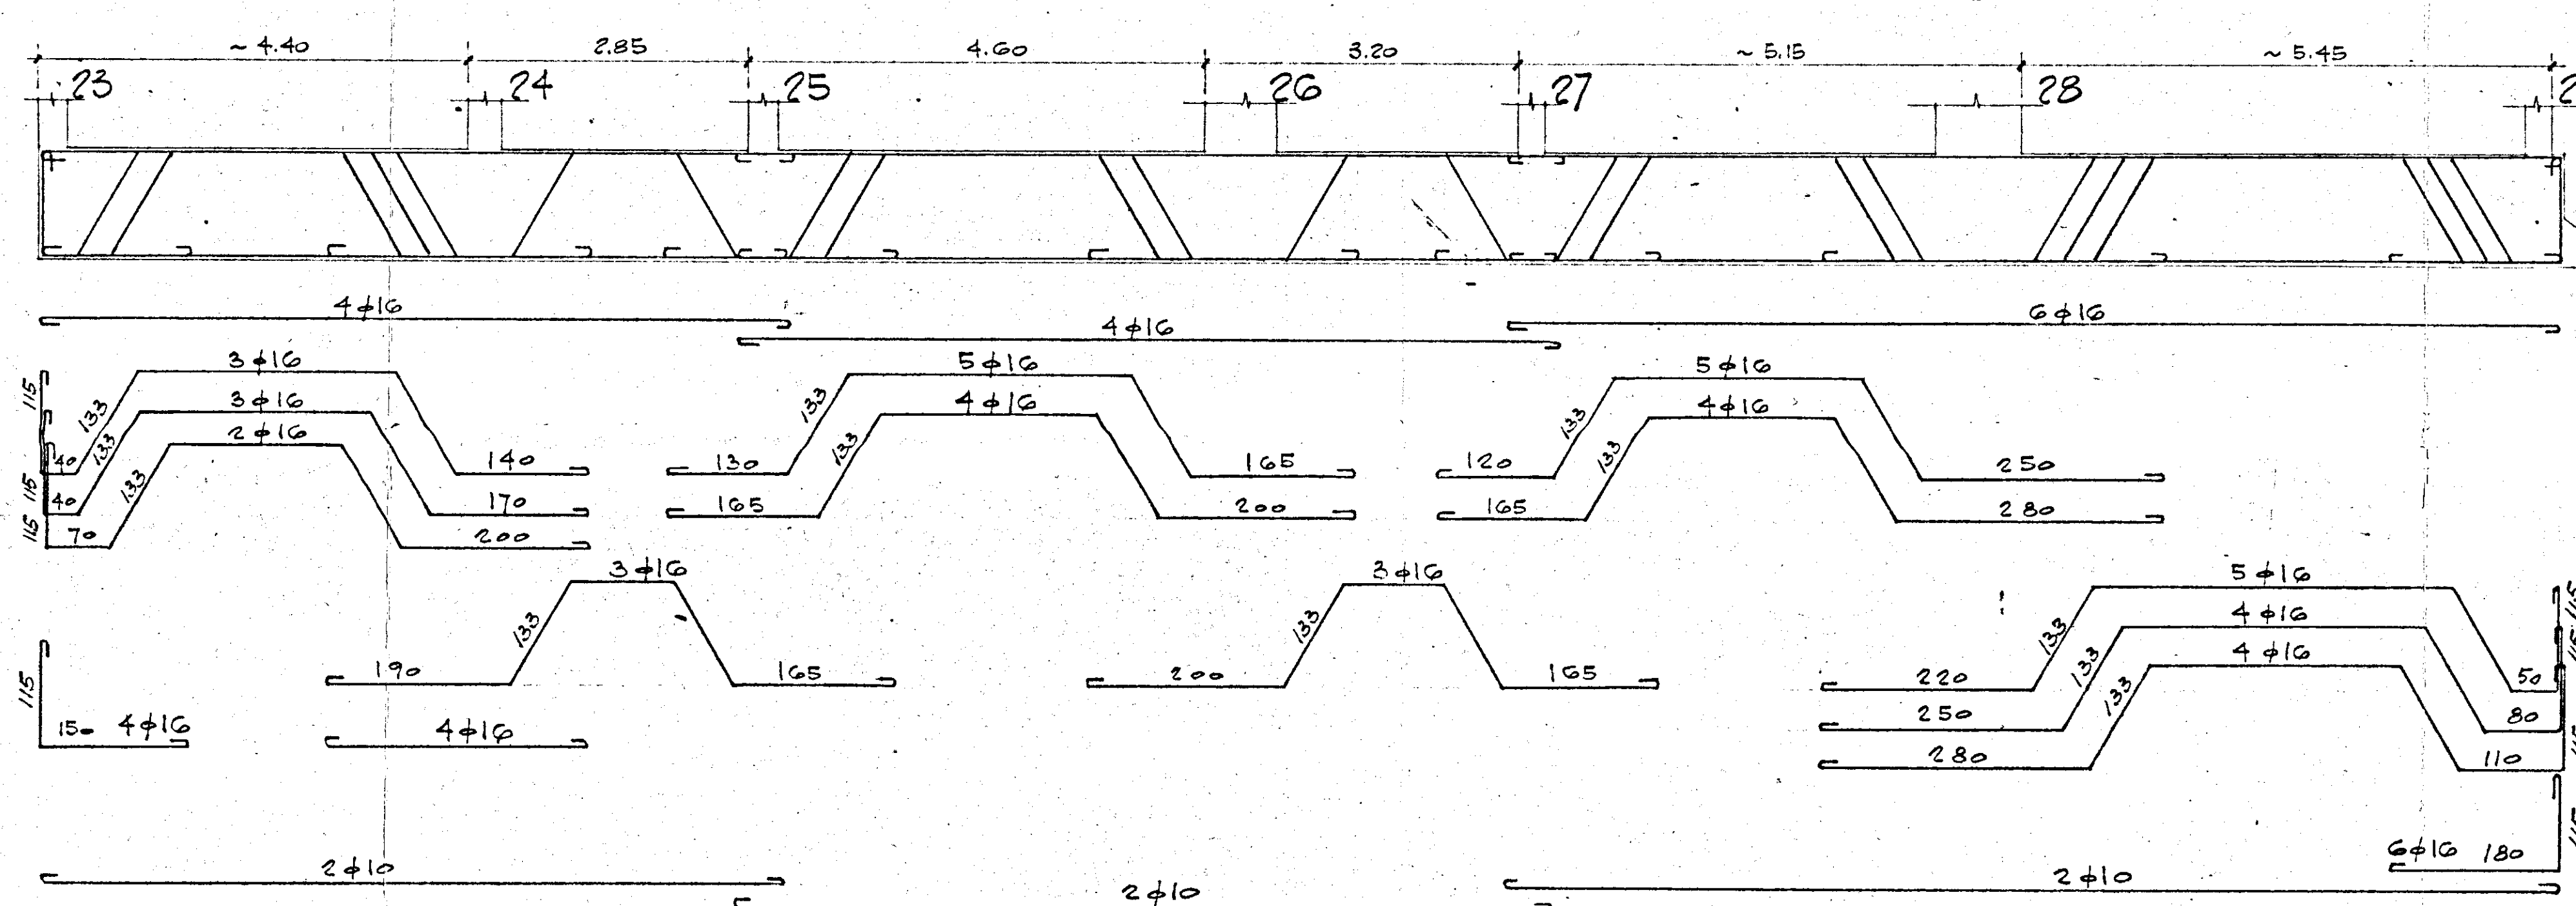
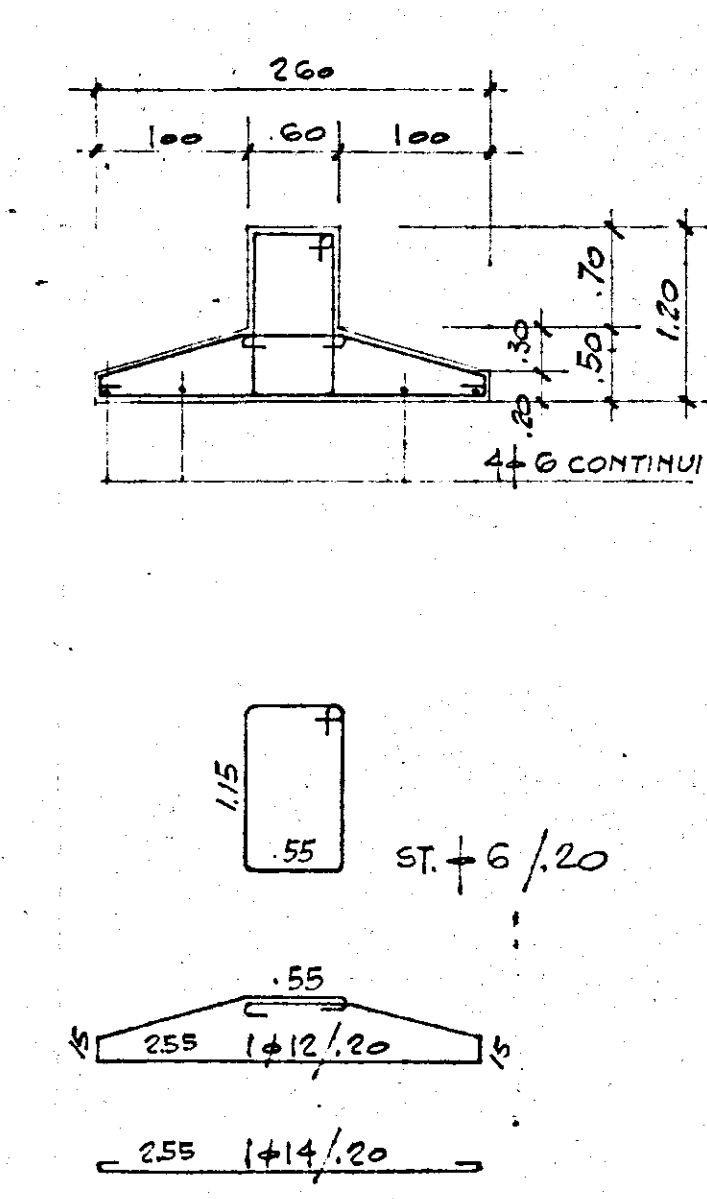
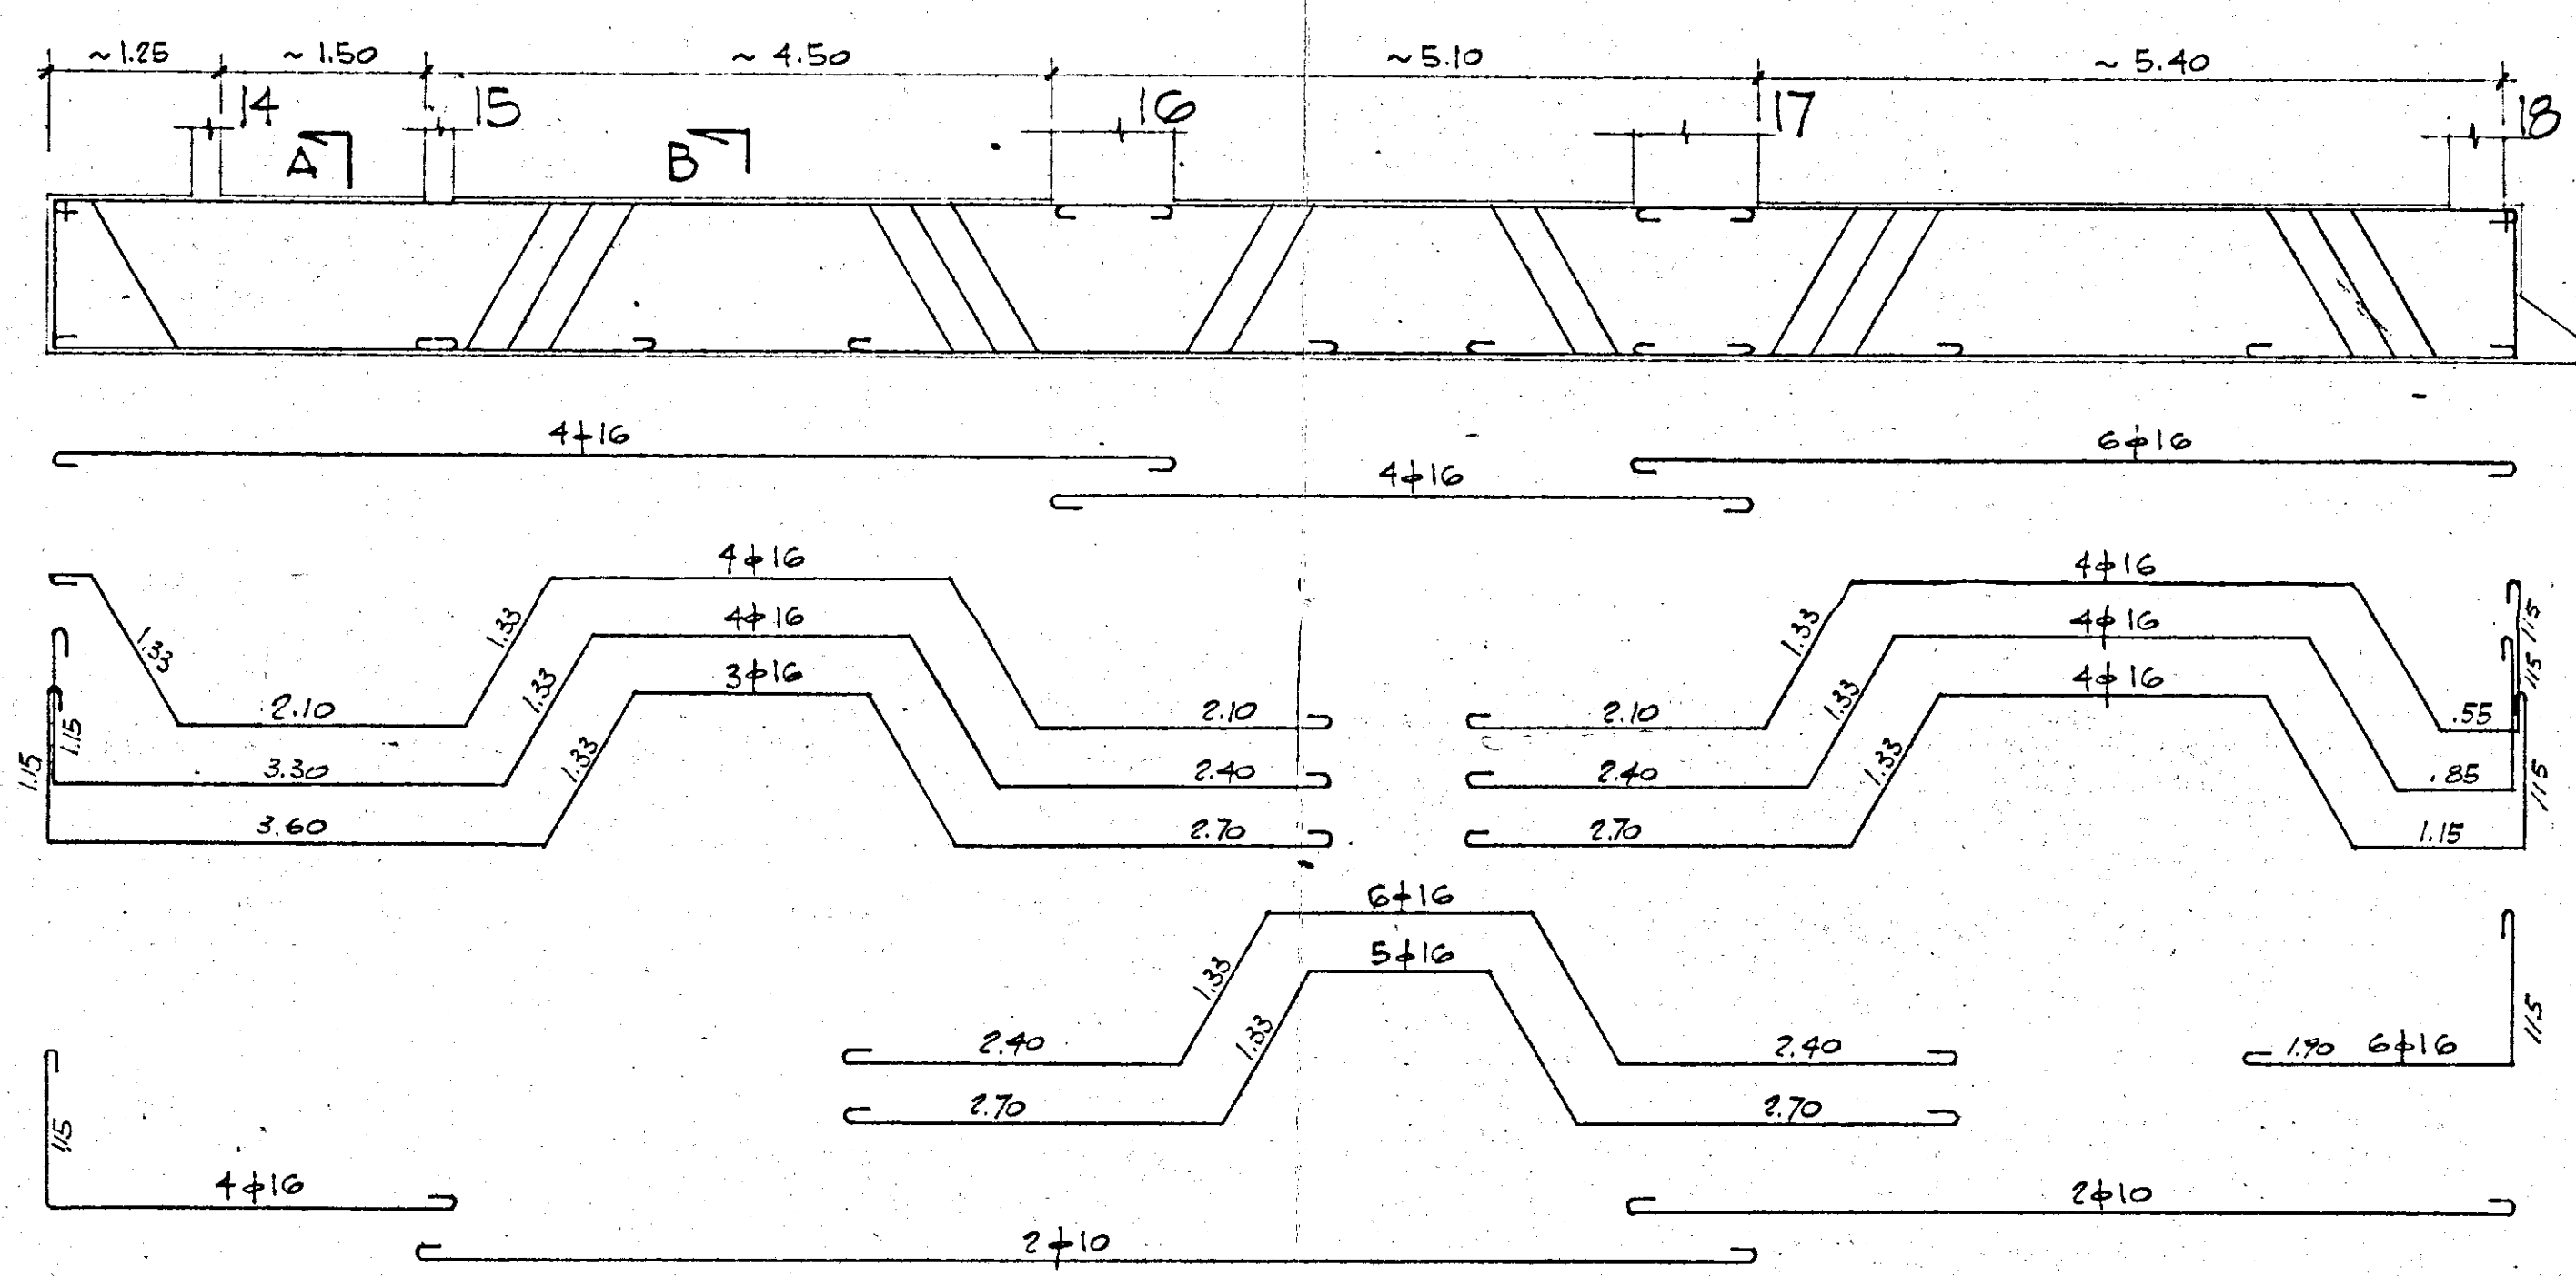
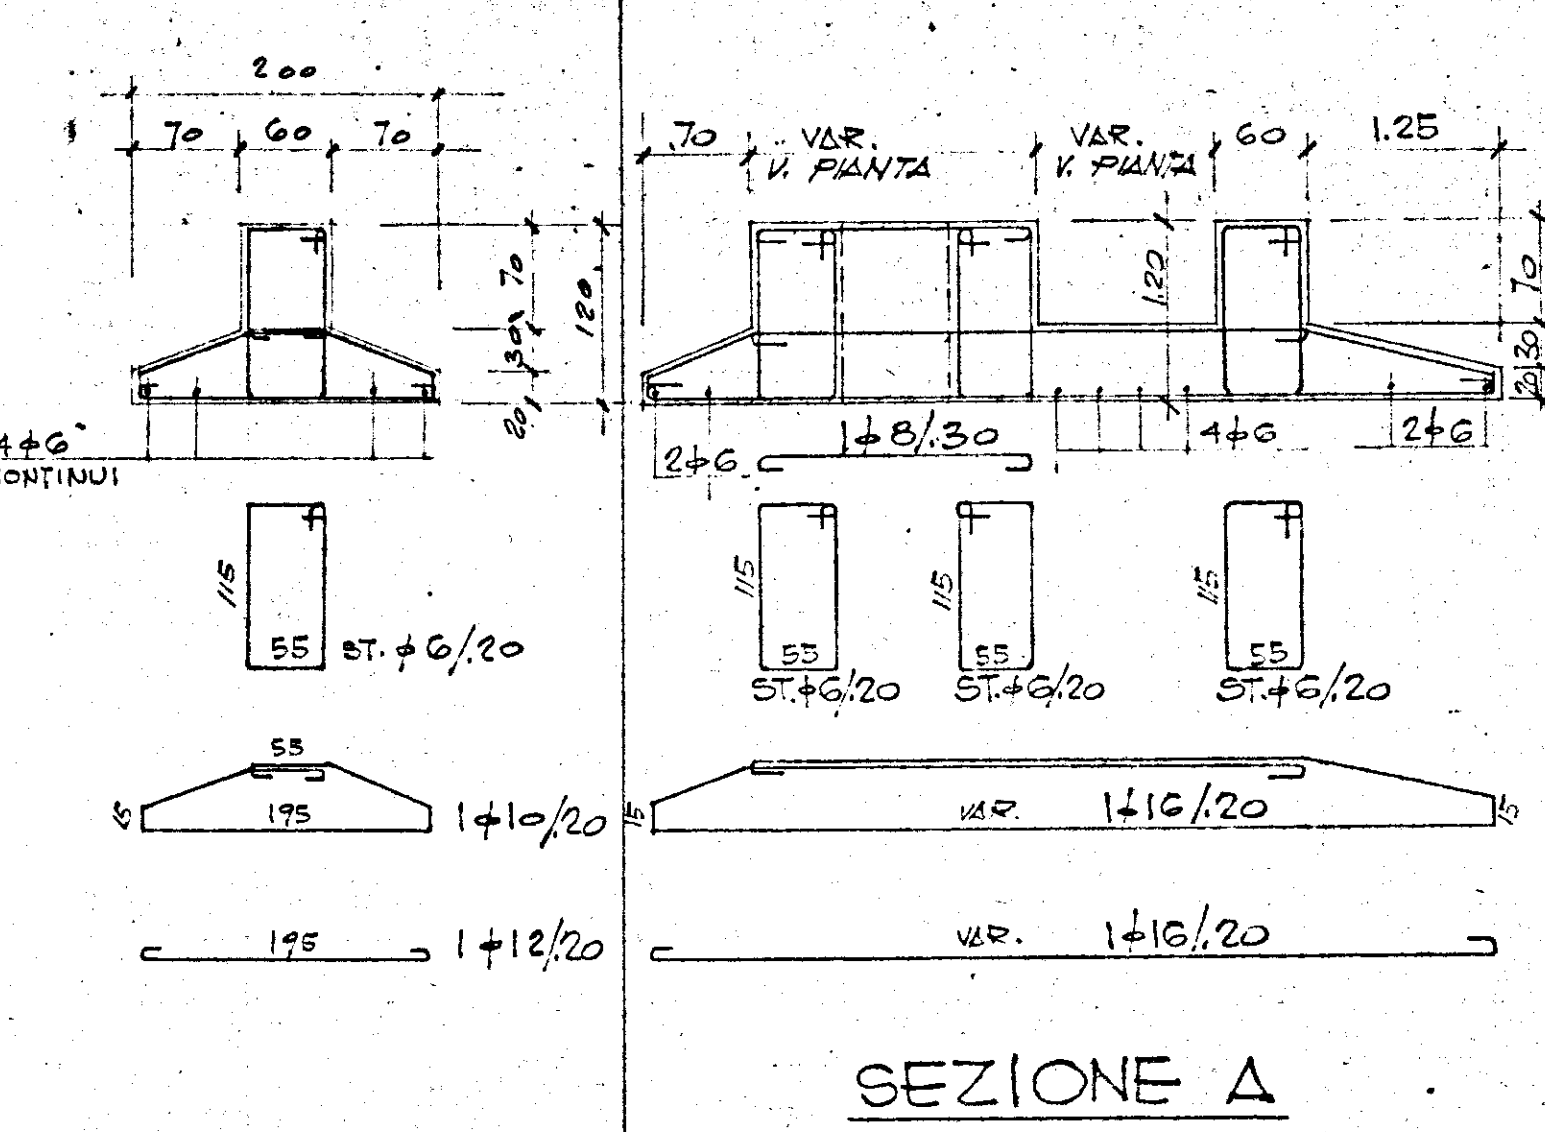
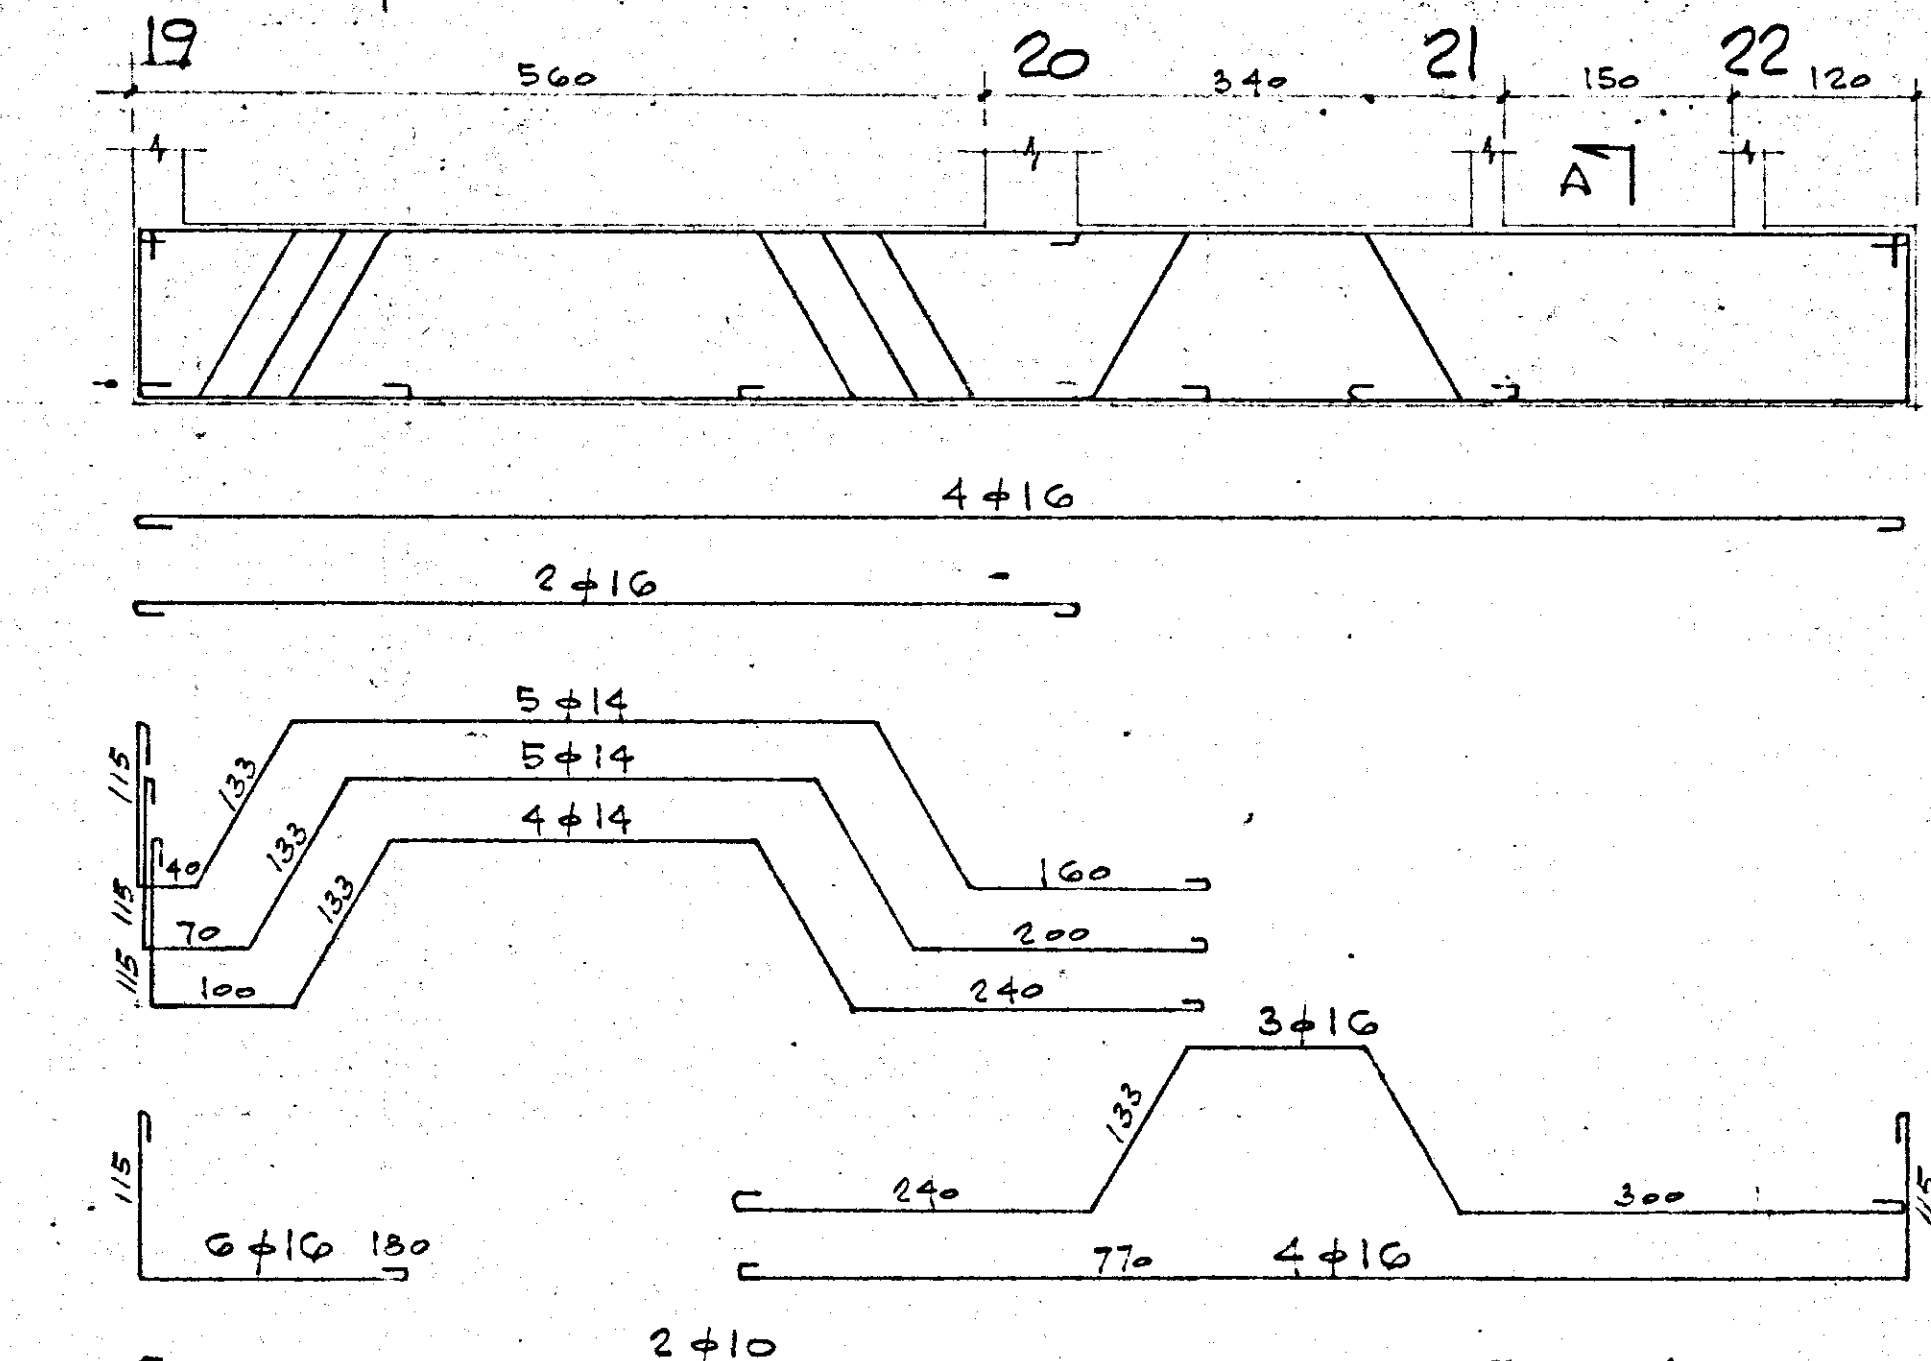
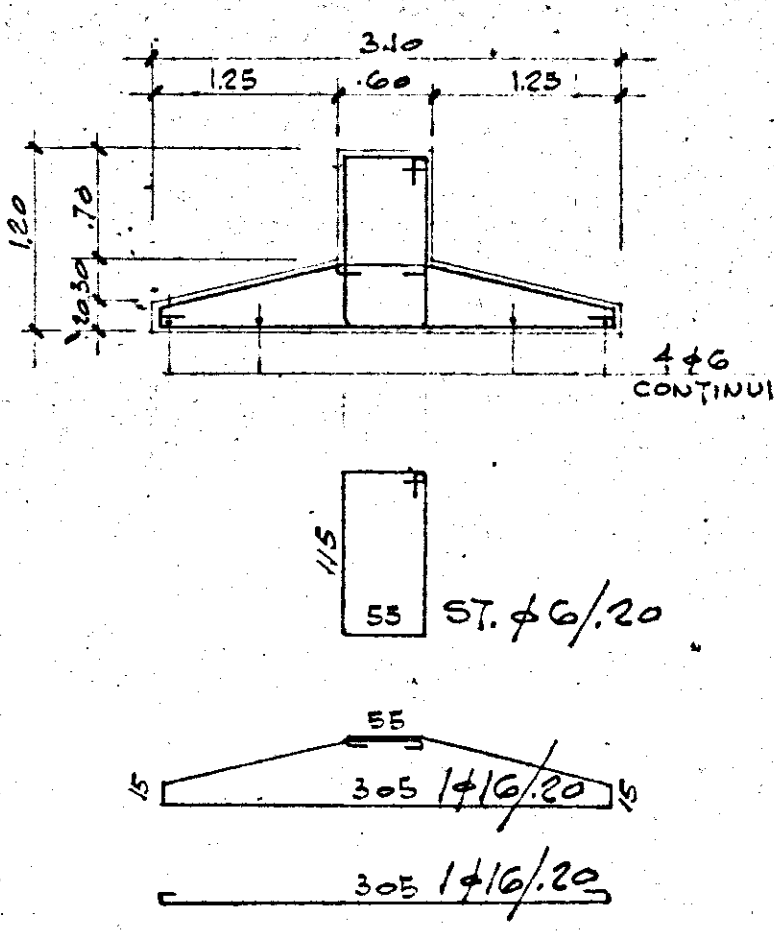
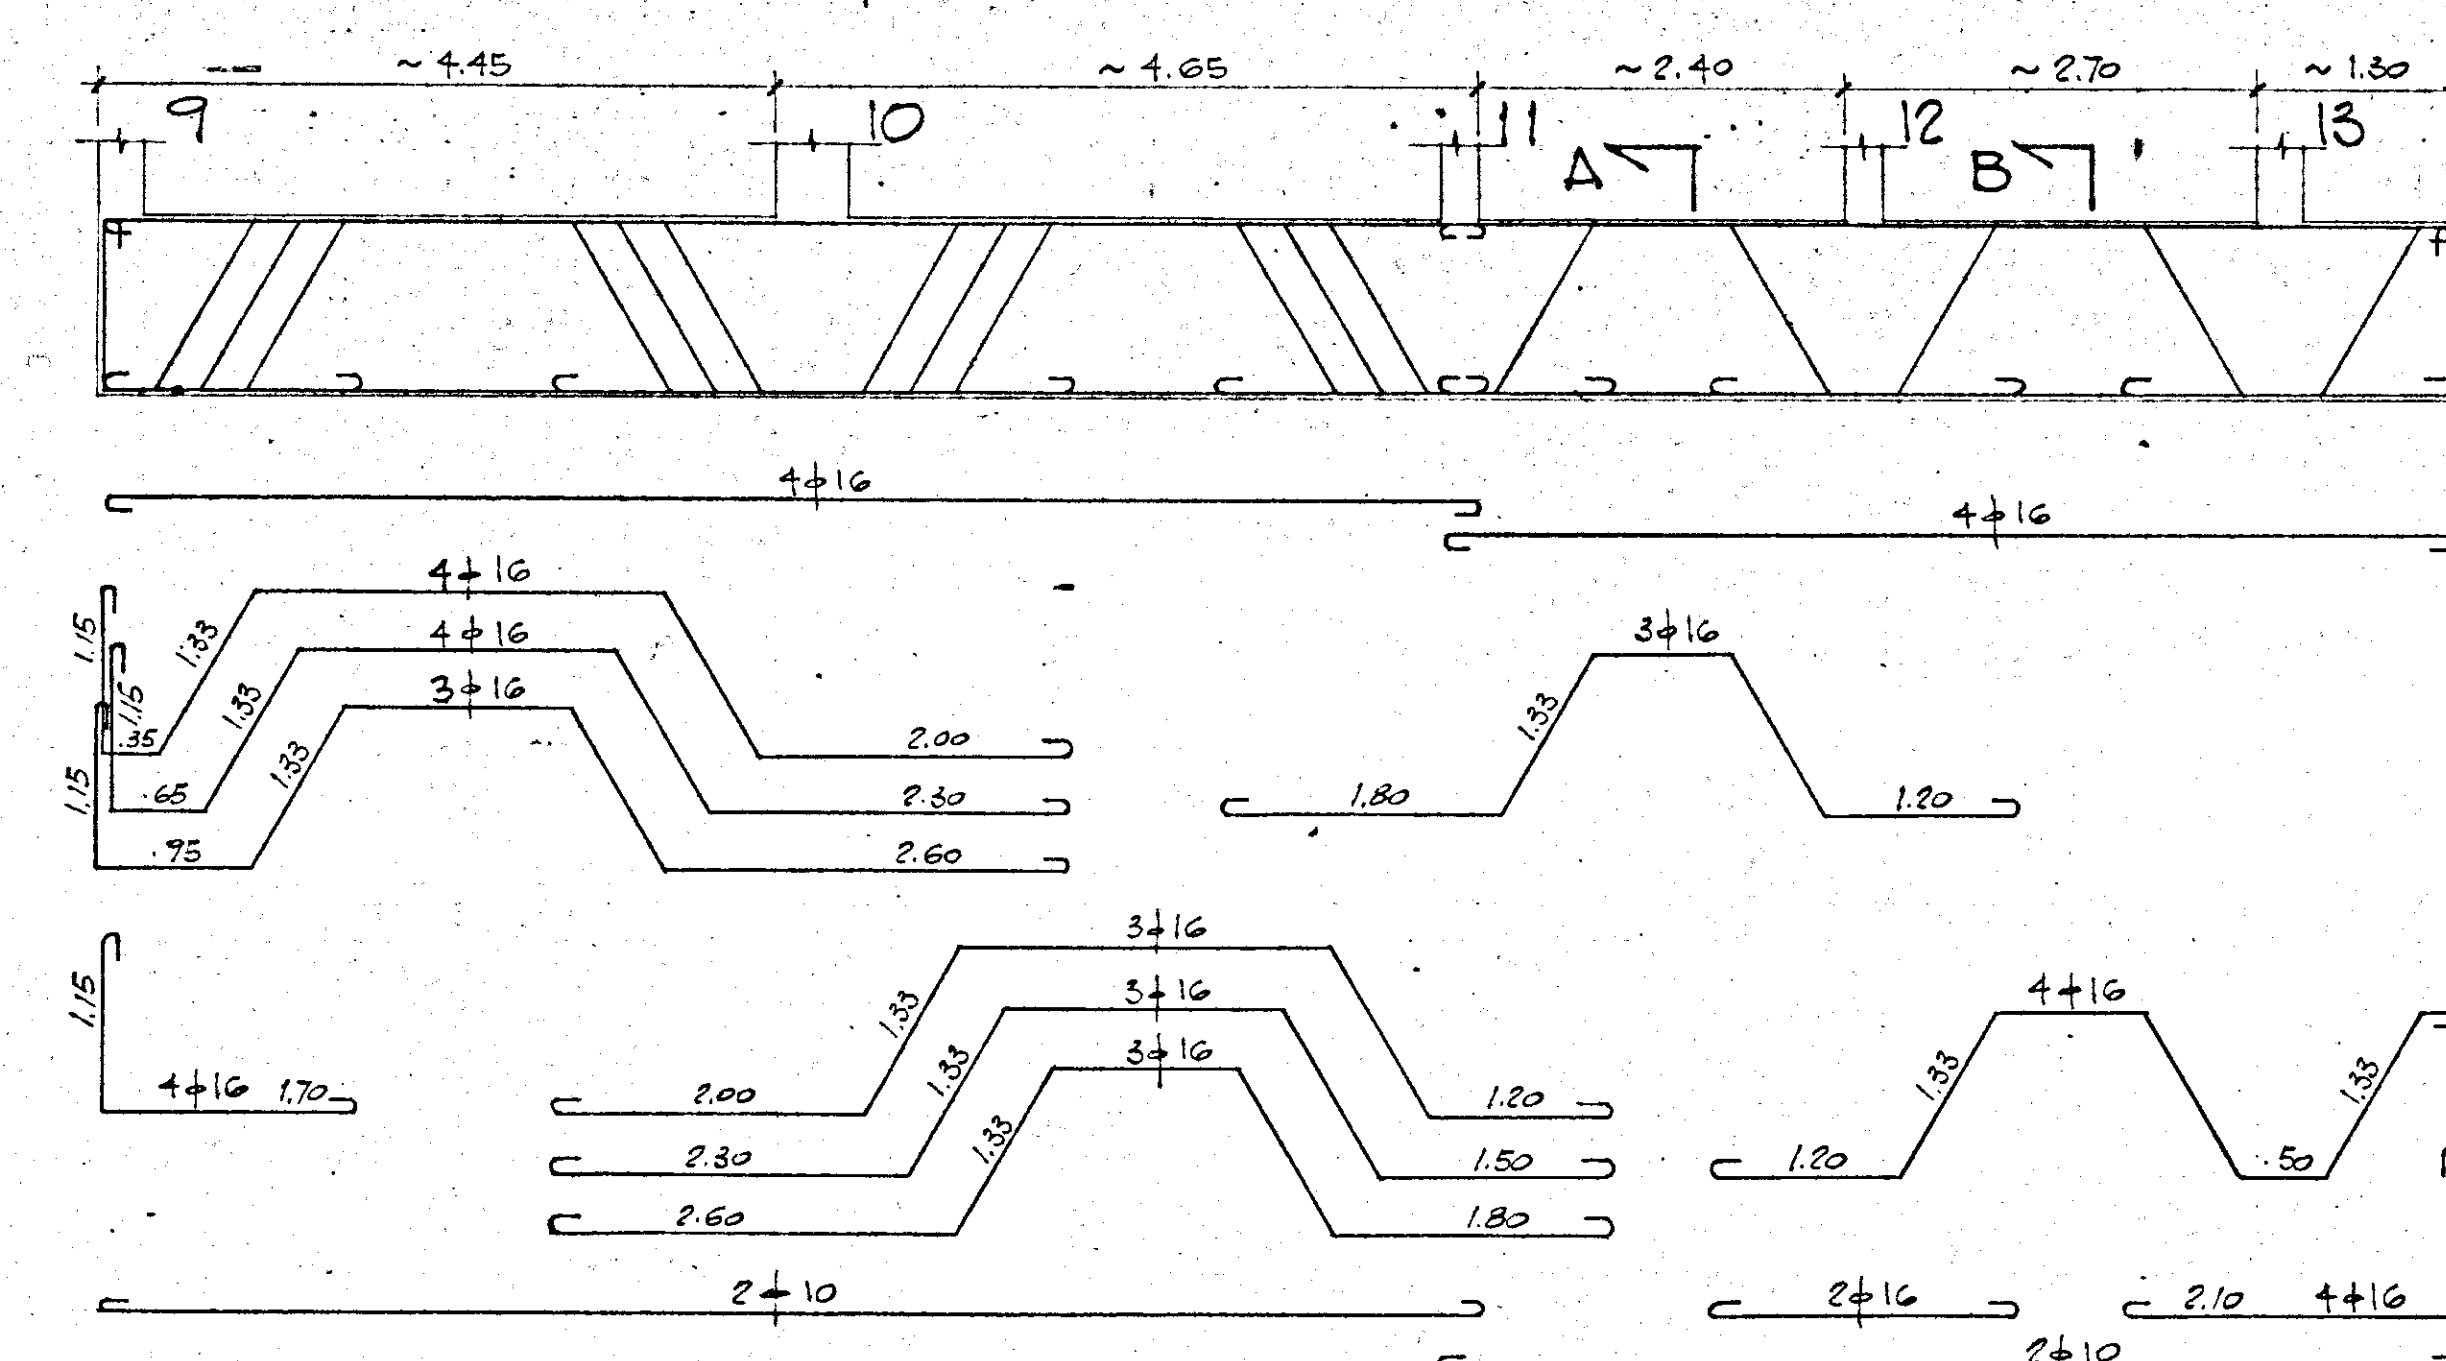
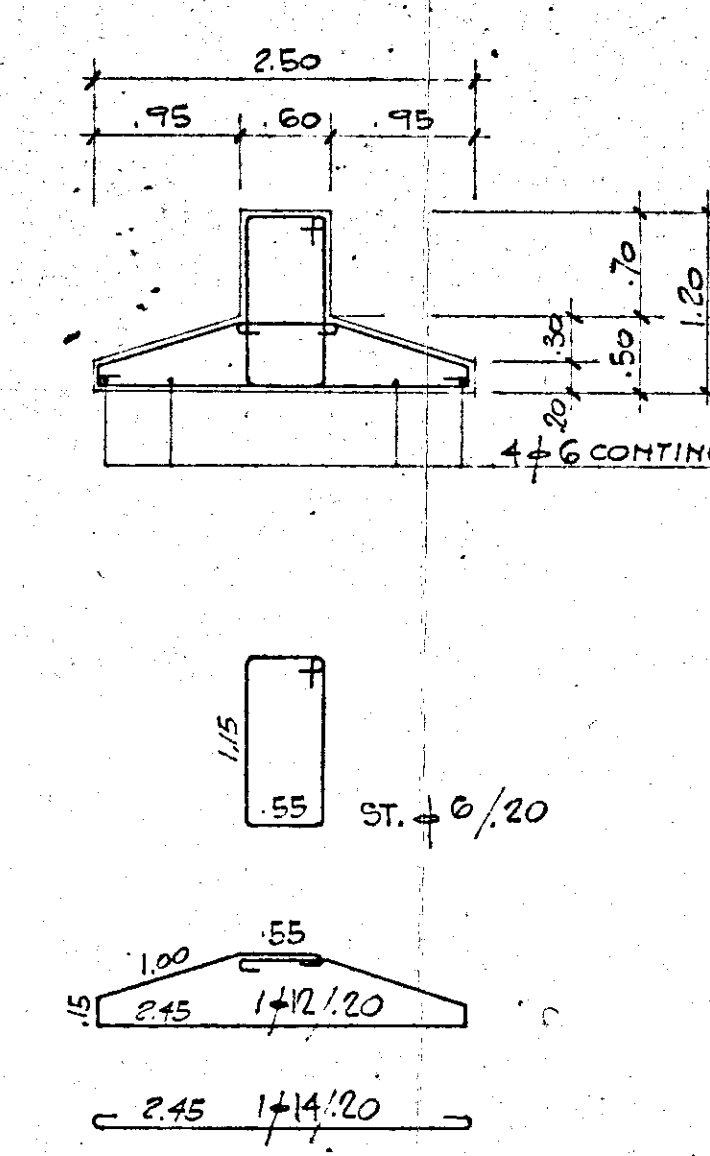


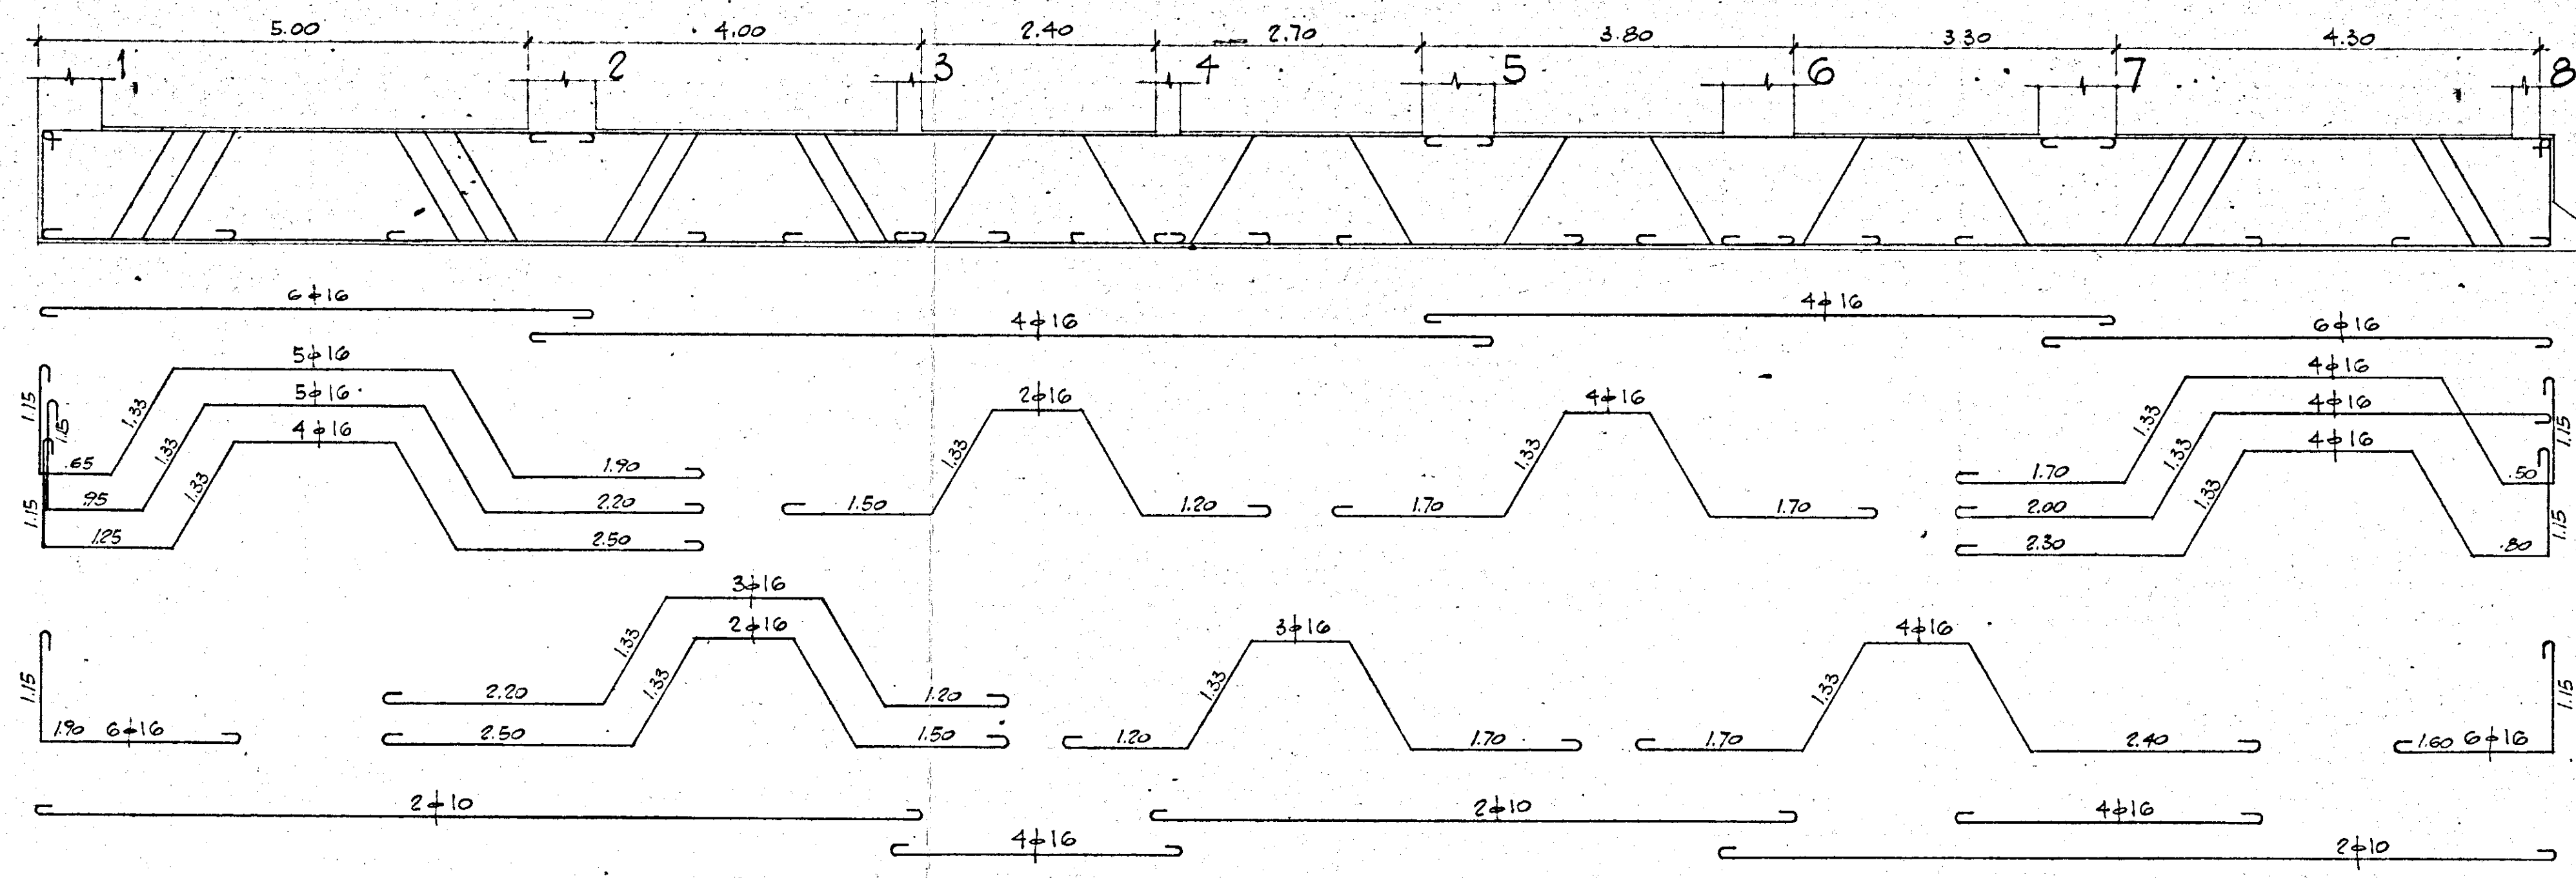

DATA	AGGIORNAMENTI	DISEGNATO
COOP. 17 NOVEMBRE	BRINDISI	
ARMATURA TRAVI	ROVESCIE DI FONDAZIONE	DIS.N°
CALCESTRUZZA C20/25	200 kg/cm²	SCALA
CEMENTO TIPO G80	A kg/m³	1:50
FERRO AQ 50-60		DATA
		2-2-66
		DISEGNATO
		FB
		48102