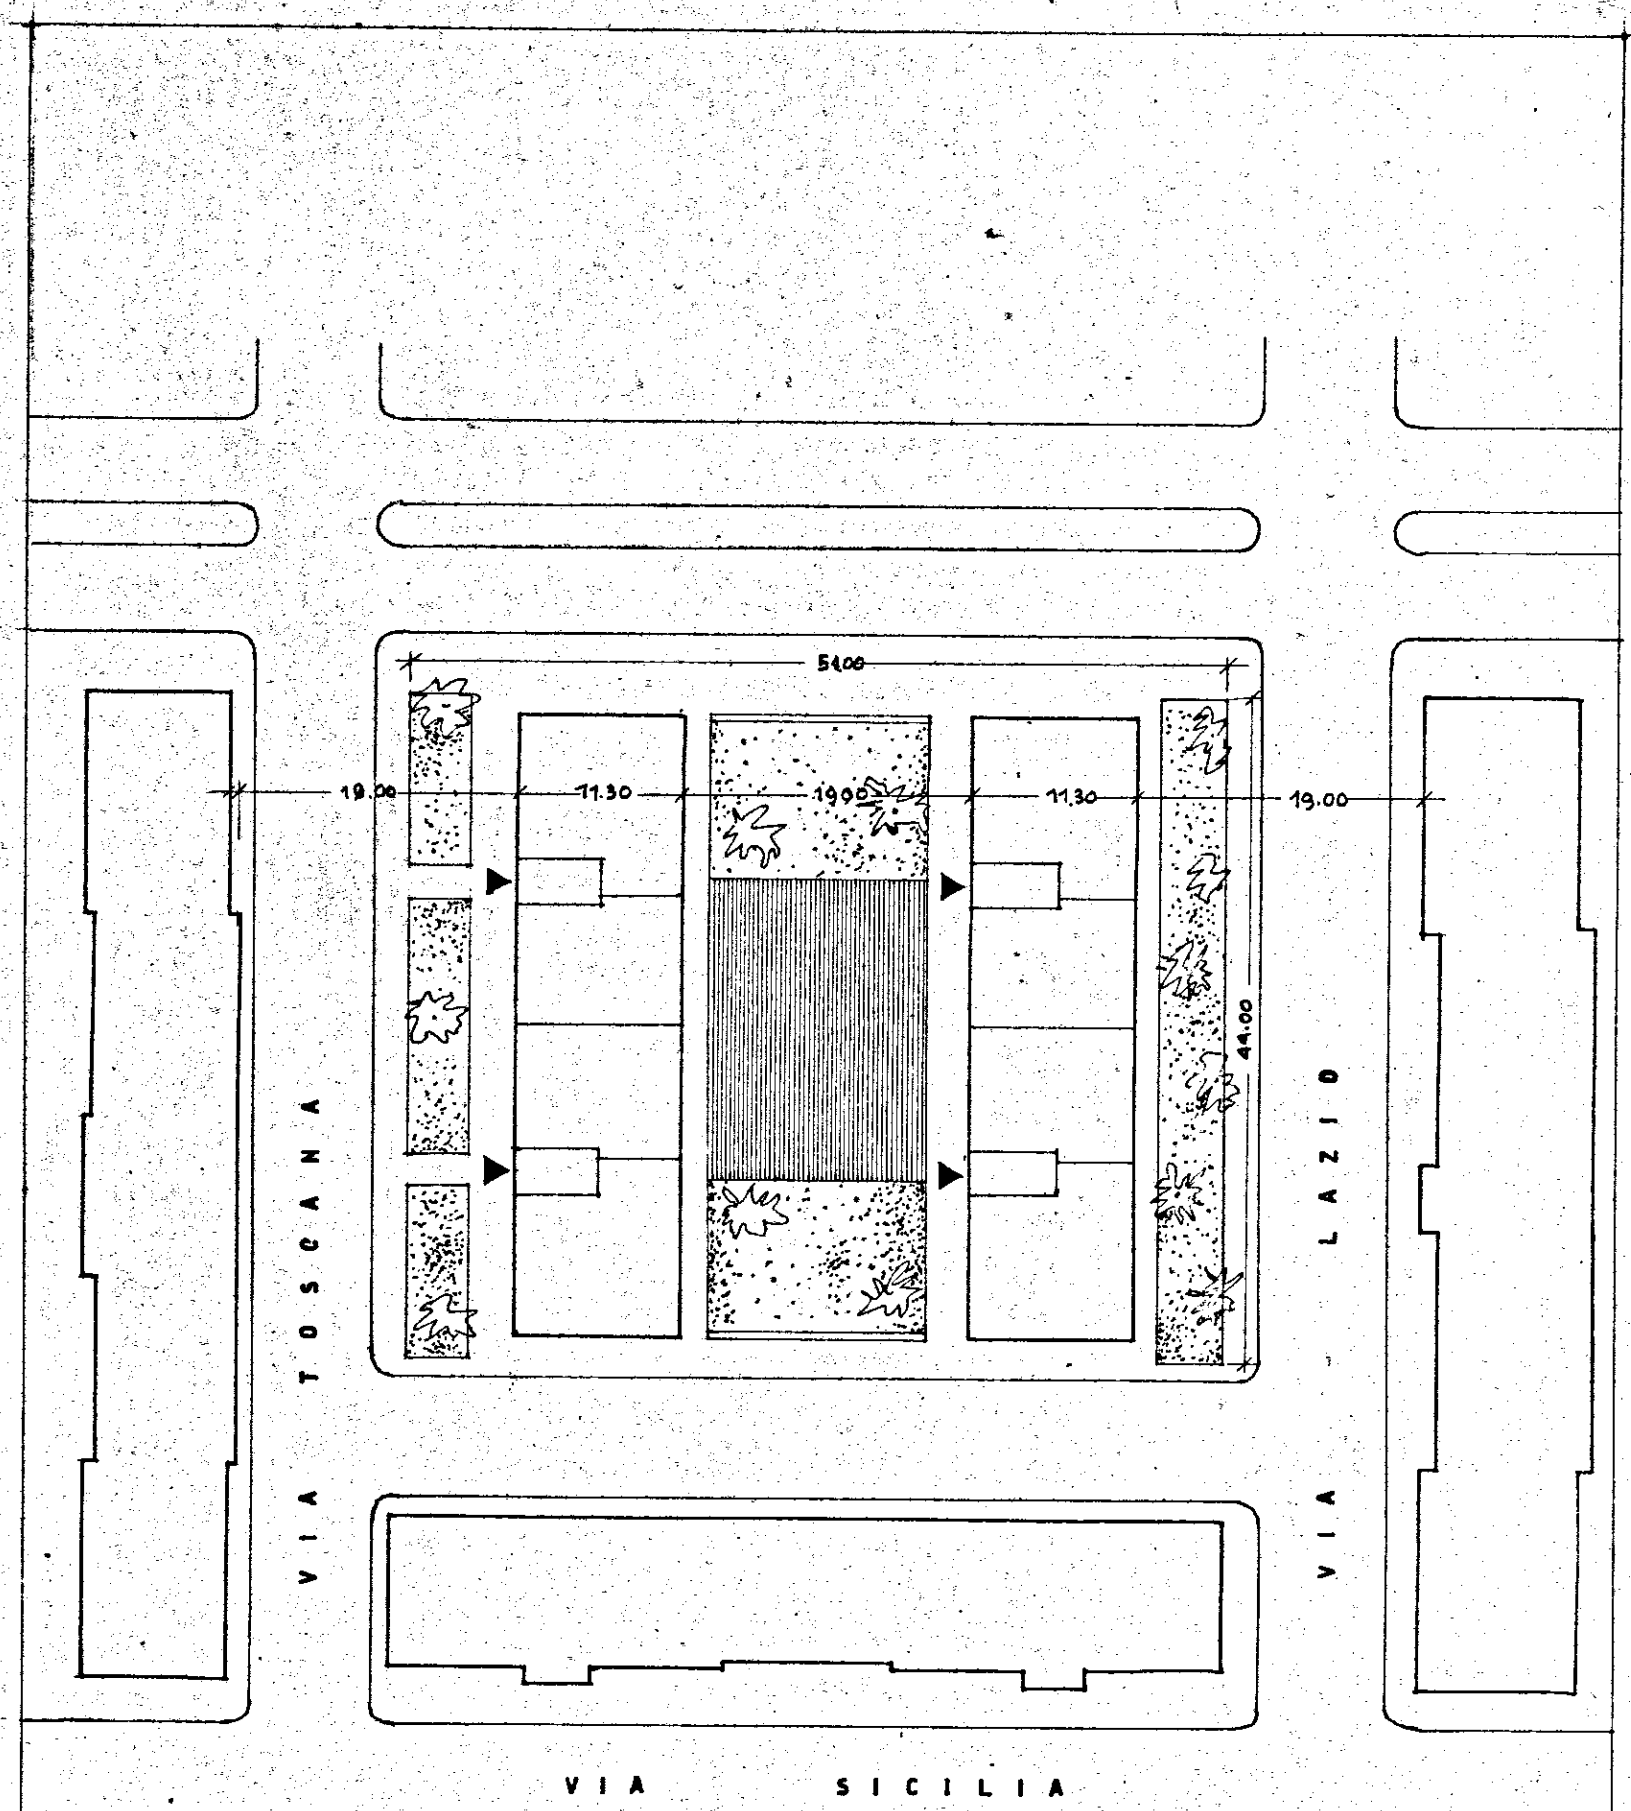


Dott. Arch. GIAN PAOLO ROTONDI VIA VITI, VENETO 84 - ROMA TELEF. 45622		I.N.A. CASA - IST. CASE POPOLARI - PROV. DI BRINDISI				DATA	9	FEB.	1950
		POS. PROGETTO DI DUE STABILI LOTTO 'A', RIONE COMMENDA				PROT.	000	118	
		DIS. PLANIMETRIA				RAPP. 1: 500			
TAVOLA N.	1	AGGIORNAMENTI	DATA	ARCH.	RIFERIMENTO ALLA TAV. N.				
		a			SOSTITUISCE LA TAV. N.				
		b			SOSTITUITO DALLA TAV. N.				
		c							
		d							
		e							
DIS.					COPIE				