QUARTIERE S ELIA - LOTTO B GESCAL - IMP. CORRADO PIER MARCELLO
LOTTO - L - PAL. B - (1B - 2BD - 3B - 4B
PIANTA SCAVO E CLS a 200 FONDAZIONI
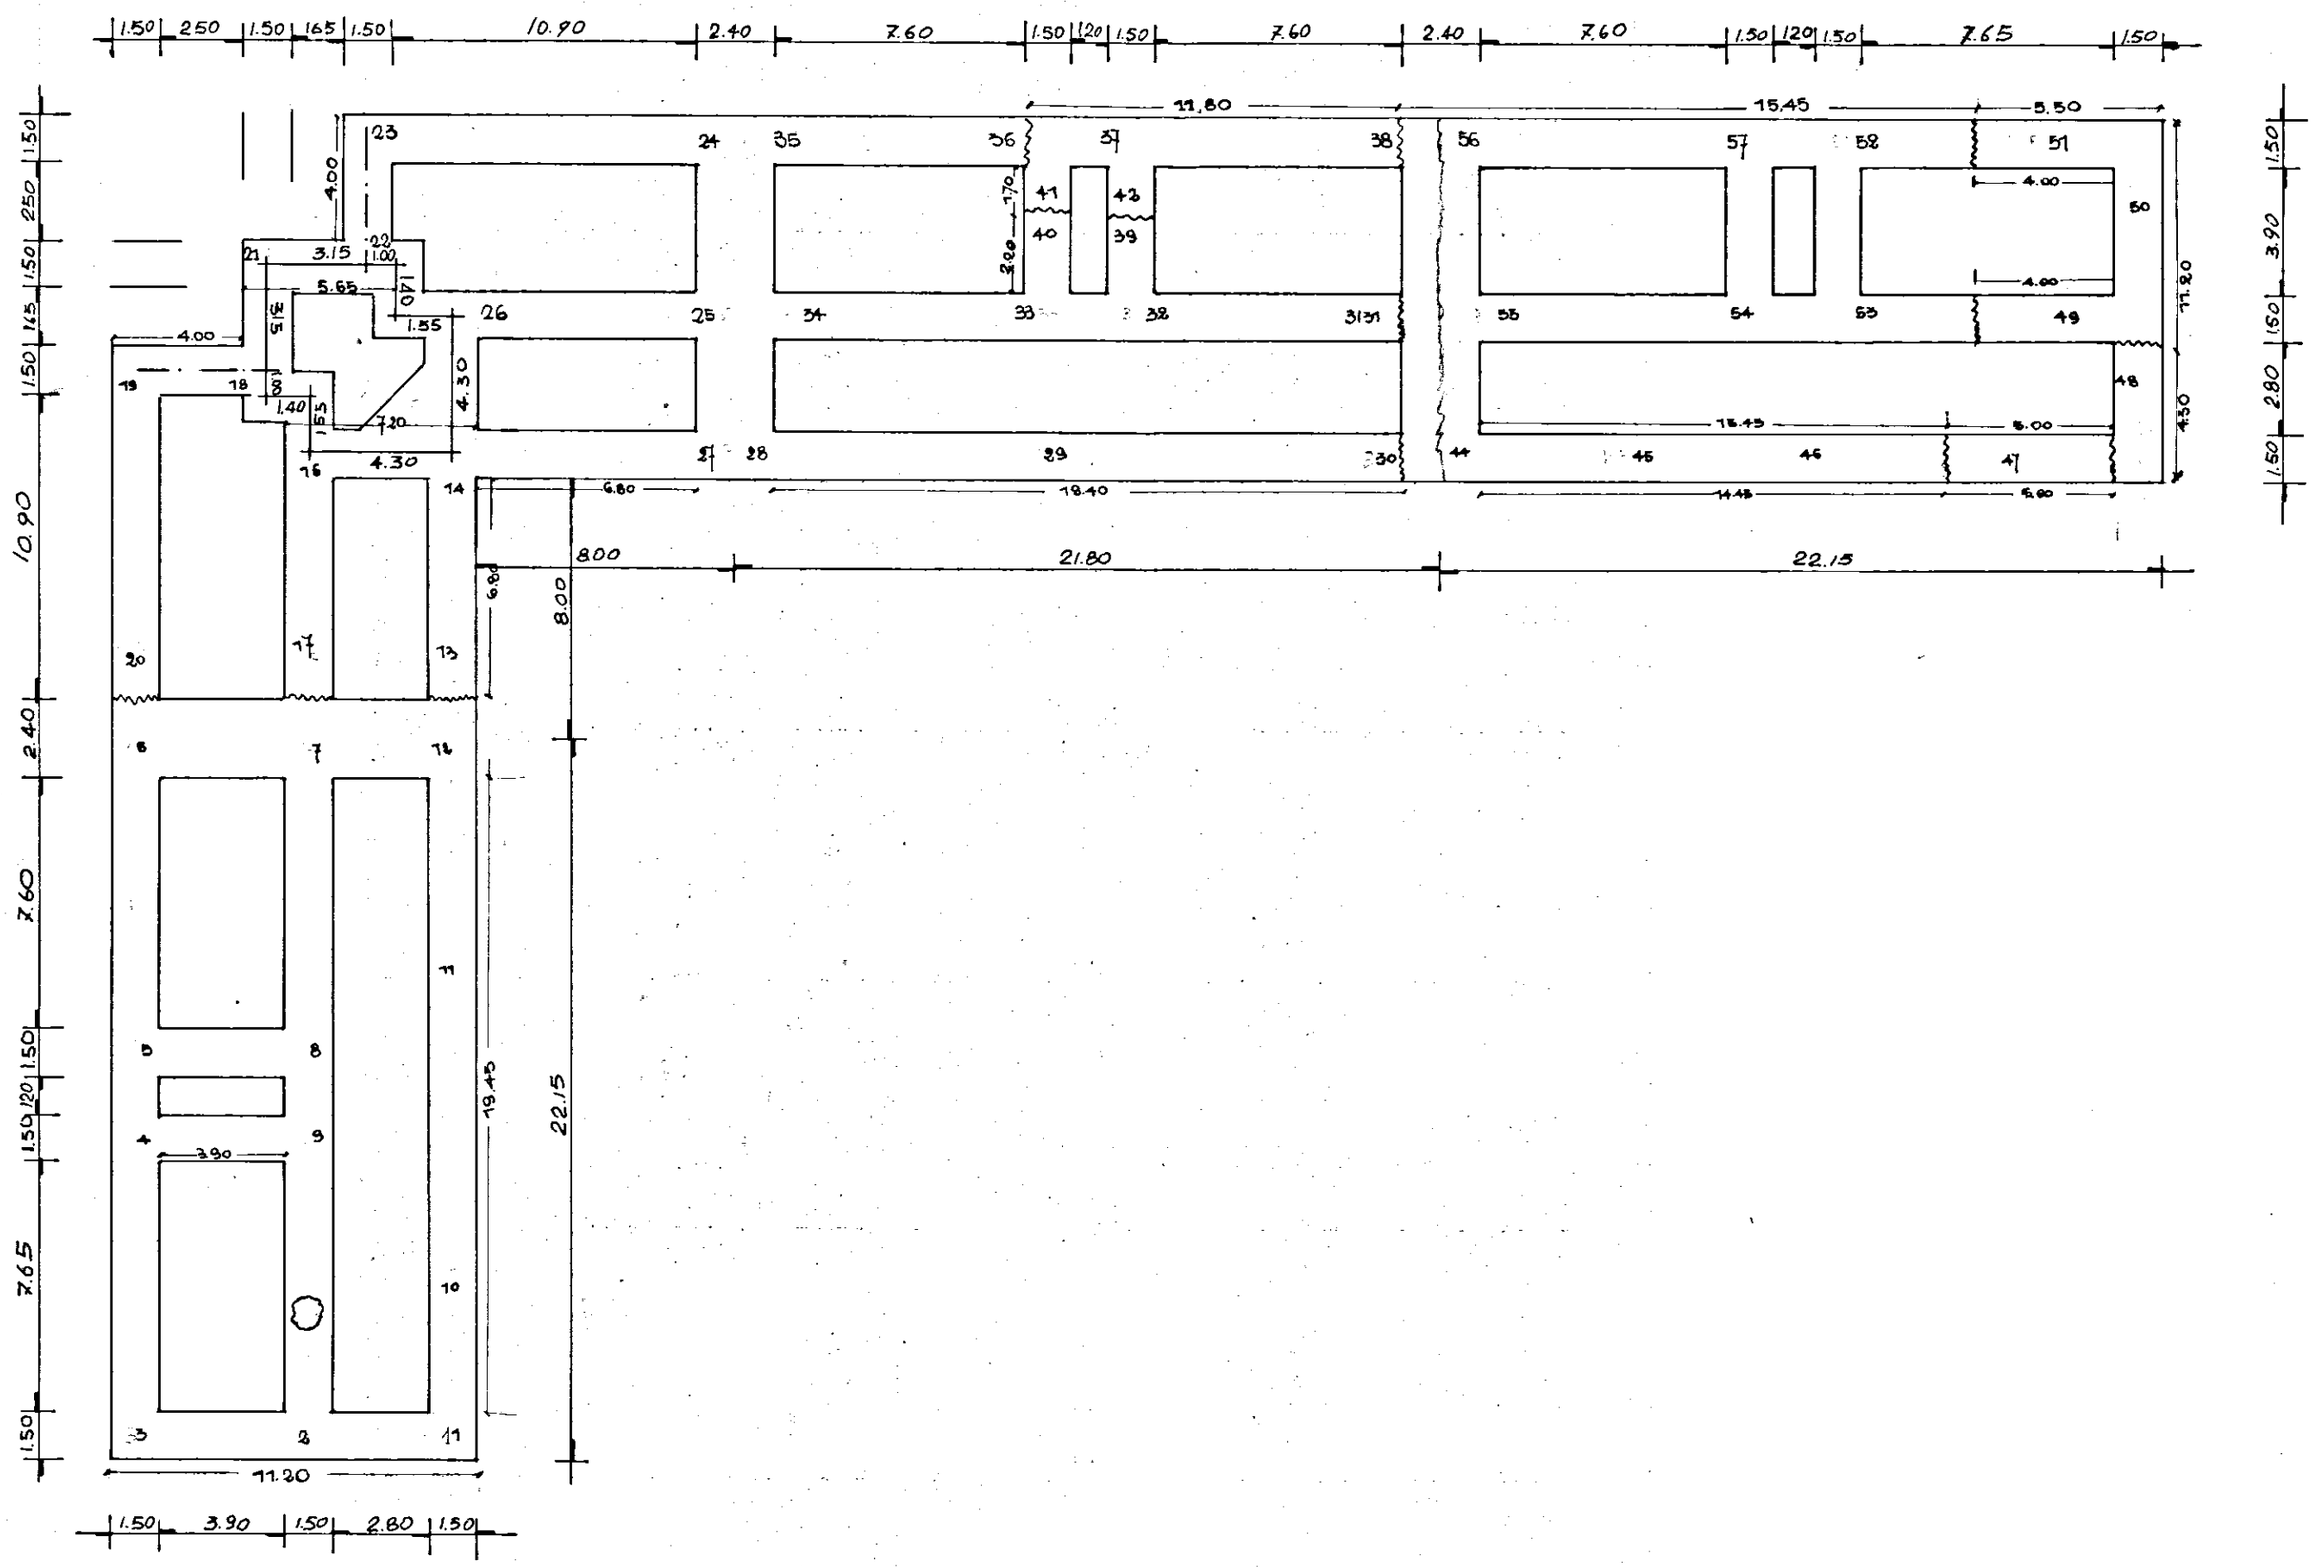
SCALA 1:200