B13 BIS

C.E.P. BRINDISI

QUARTIERE COORDINATORE "PARADISO"

RAPP. 1:500 PLANIMETRIA 13 Mag. 1959

IL PROGETTISTA E COORDINATORE - PROF. ARCH. MARIO DE RENZI - ROMA -

Aggiorna e sostituisce la B.13 in base al rilievo plani-altimetrico eseguito dallo Studio Tecn. Geom. Perrino nel Marzo 1959.
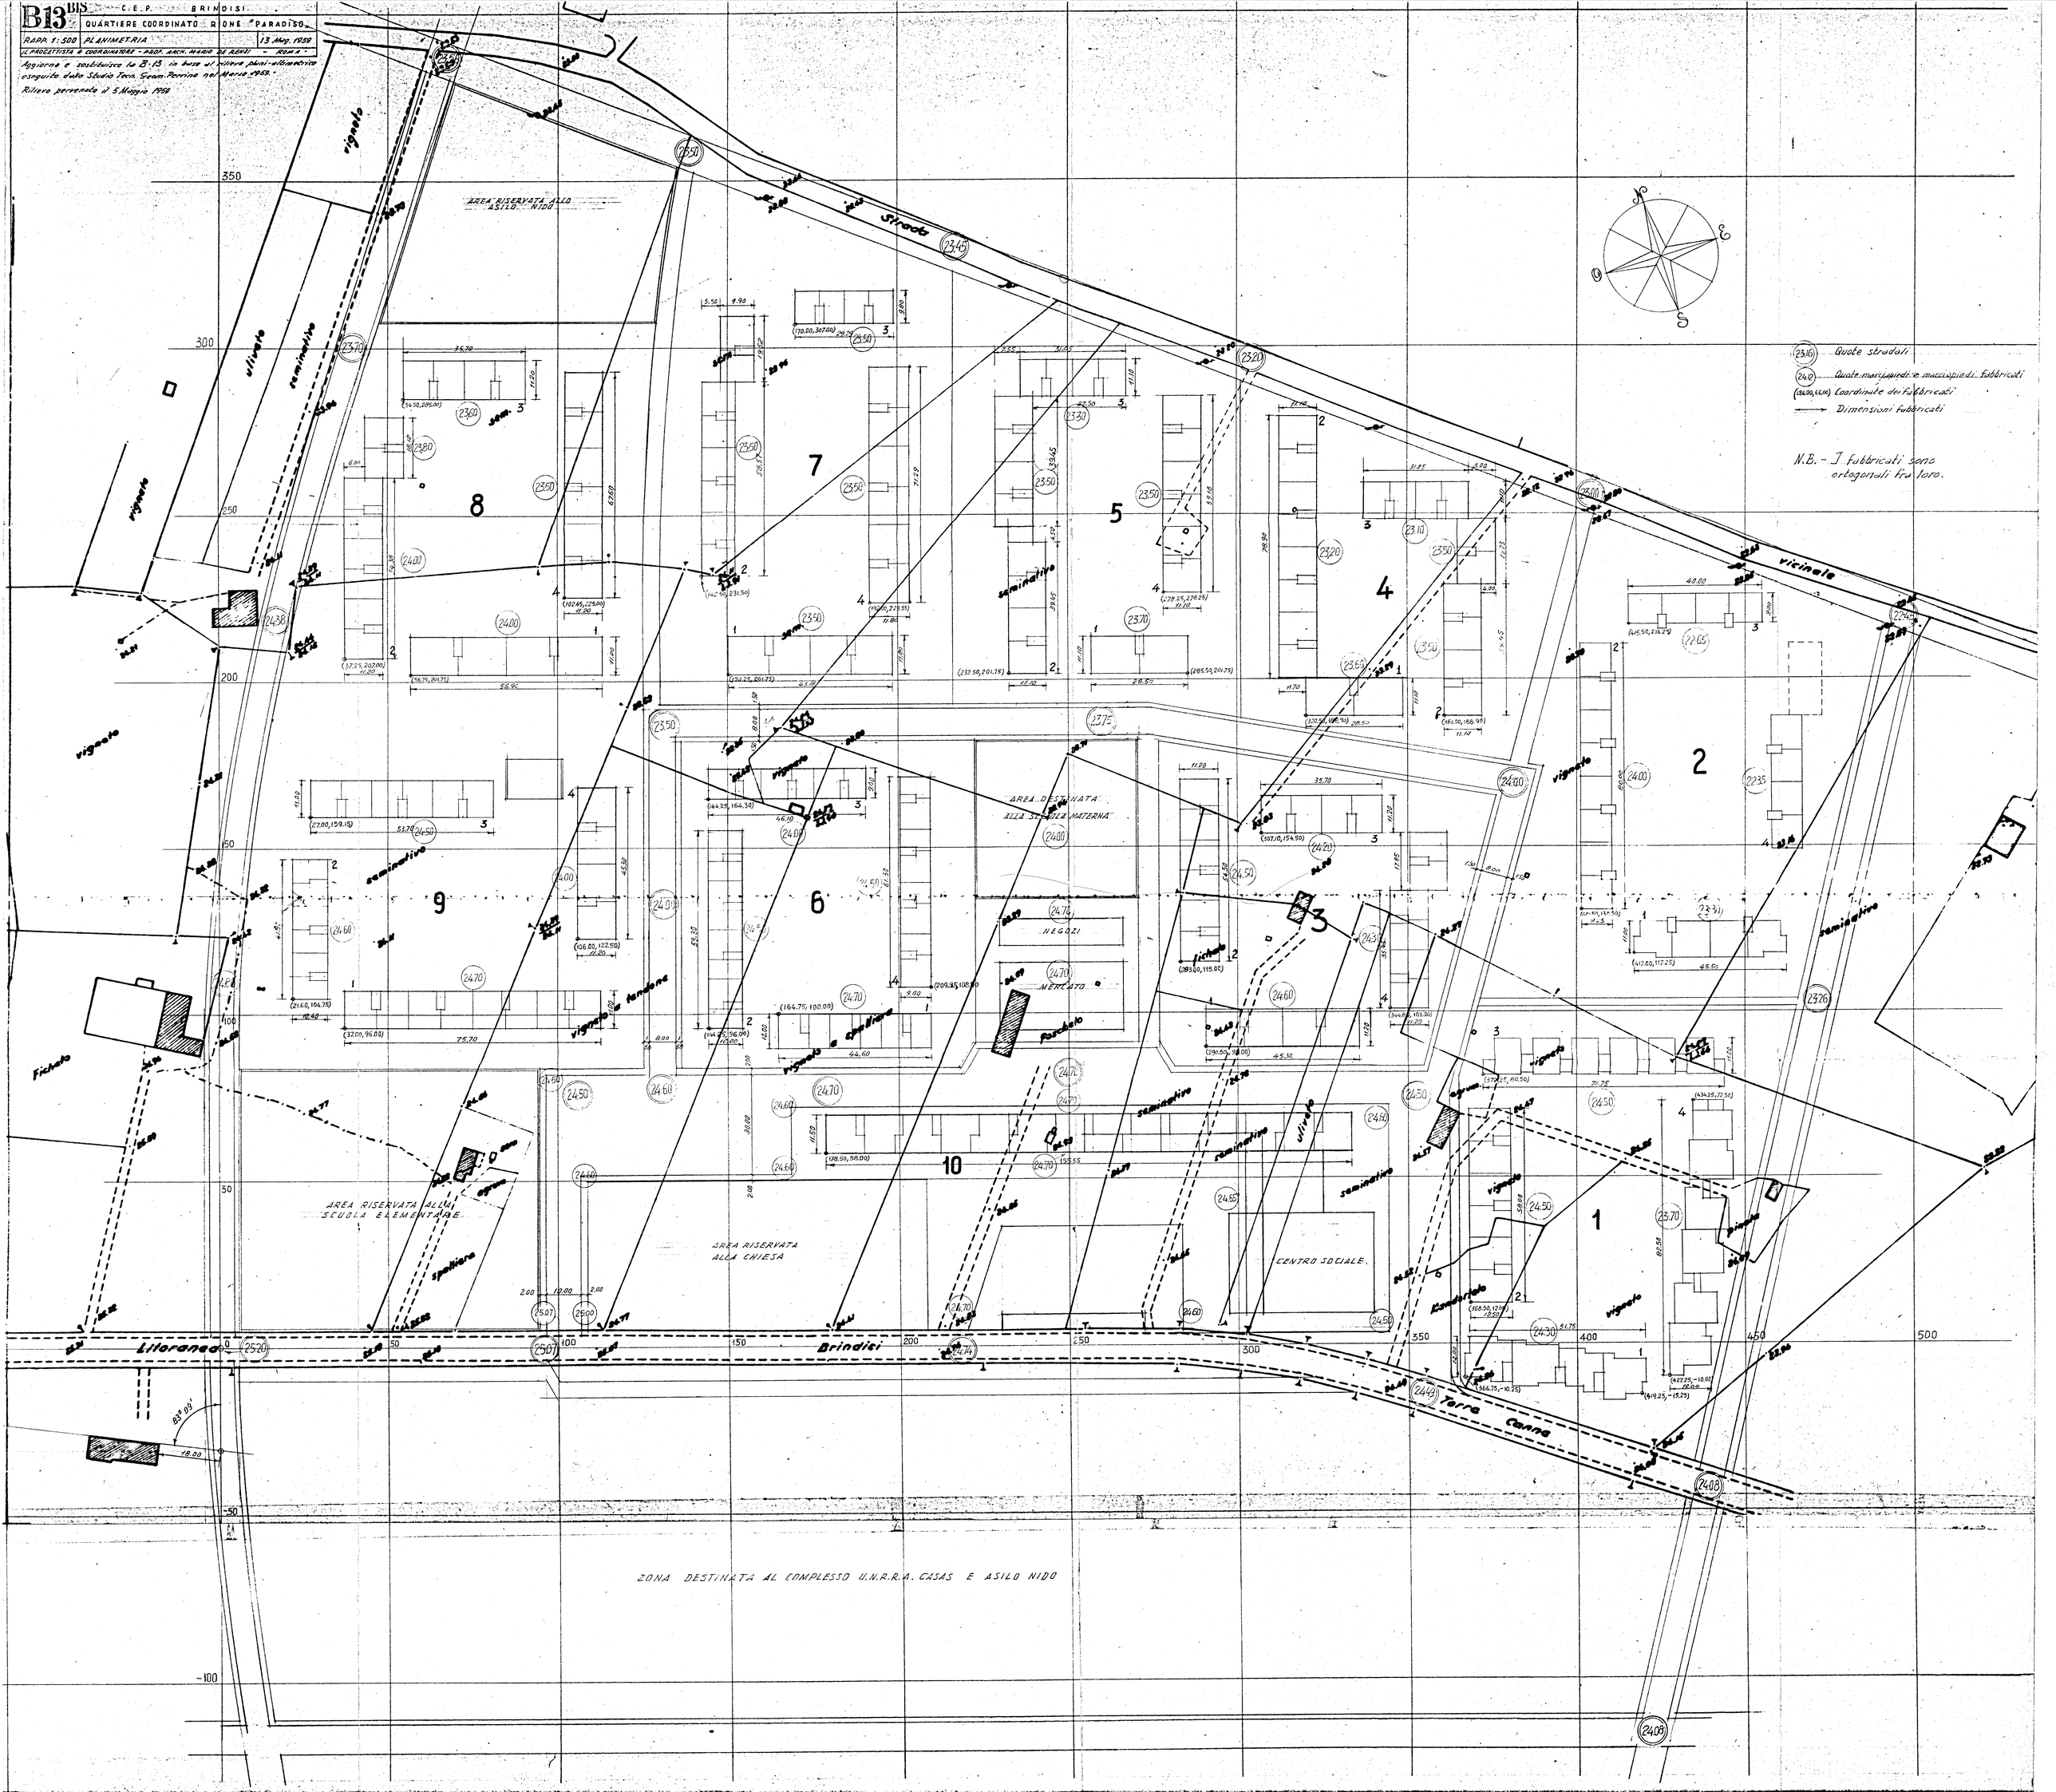
Rilievo pervenuto il 5 Maggio 1959