459-

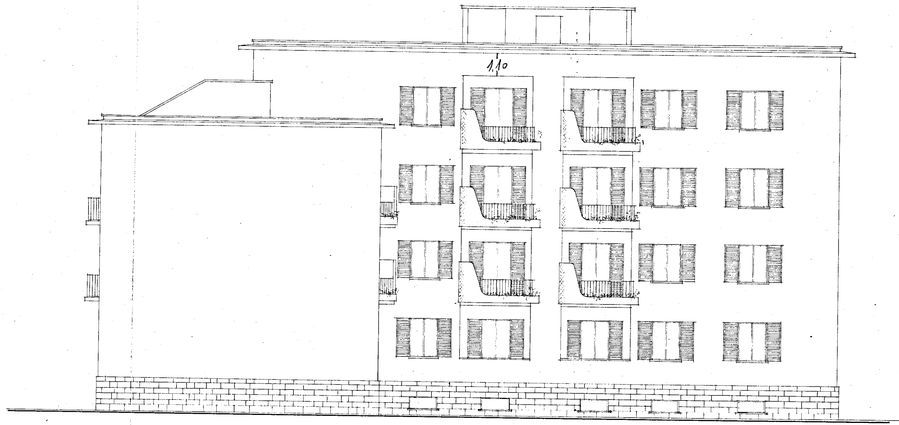

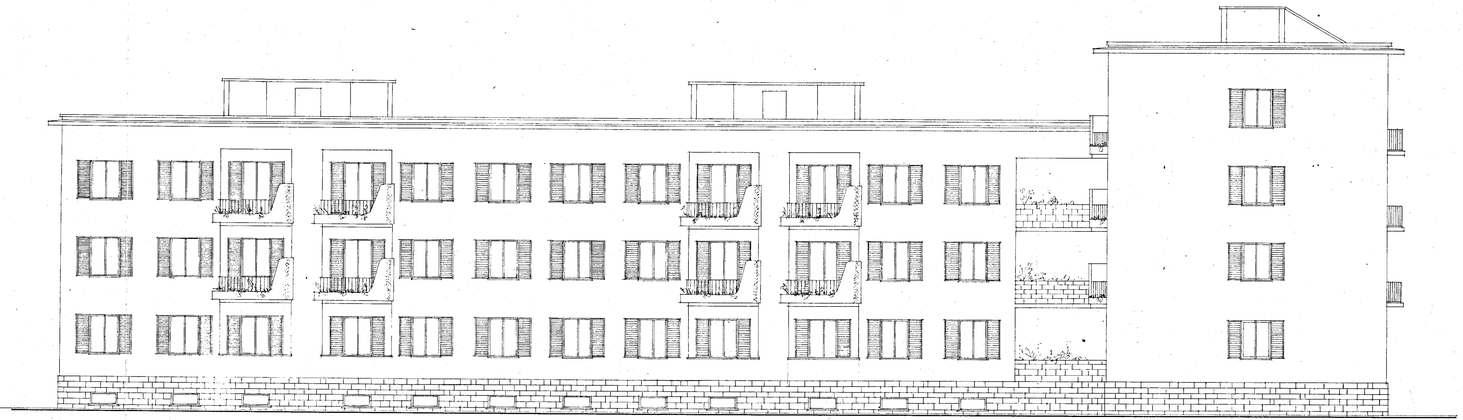

BRINDISI - ISTITUTO AUTONOMO CASE POPOLARI		SCALA 1:100
INA CASA	PROGETTO CASE RIONE CASALE - LOTTO 'D'.	DIV.
	PROSPETTI	DATA
		REG.
	STUDIO ARCH. G. MINNUCCI - ROMA	PROT. 2220