


IL DIRETTORE DEI LAVORI
(dott. ing. Antonio Longo)

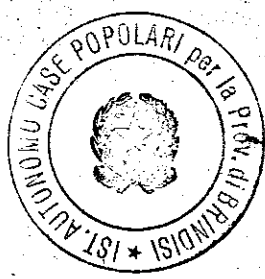

REGIONE PUGLIA
UFFICIO DEL GENIO CIVILE DI BRINDISI

Si attesta che copia del presente atto risulta depo-
sita presso questo Ufficio ai sensi della legge
n. 1906 del 5-11-1971.

BRINDISI, L. _____ 7 GEN 1988

IL FUNZIONARIO ADDETTO _____
Regio nell'2008 AUTORE DELL'UFFICIO
(Prof. Francesco SANTOSTASI)



EDIL - SAR - TOM s.r.l.
L'Amministratore Unico



Weg-Valenti-

- **brindisi** -

legge 5-8-1978 n. 457 IV* biennio 1984/85
programma intervento n. 001-117-1
codice 4-18-74-001-01

lav. 5


progetto per la costruzione di alloggi
popolari in **BRINDISI**
LOTTO -G- (SCALE R-S)

ufficio
progettazione
i. a. c. p.
brindisi


alloggi n. 20 da mq. 95

scala 1 : 100

PIANTA TRAVETTI - SOLAIO PORTATRAHEZZI

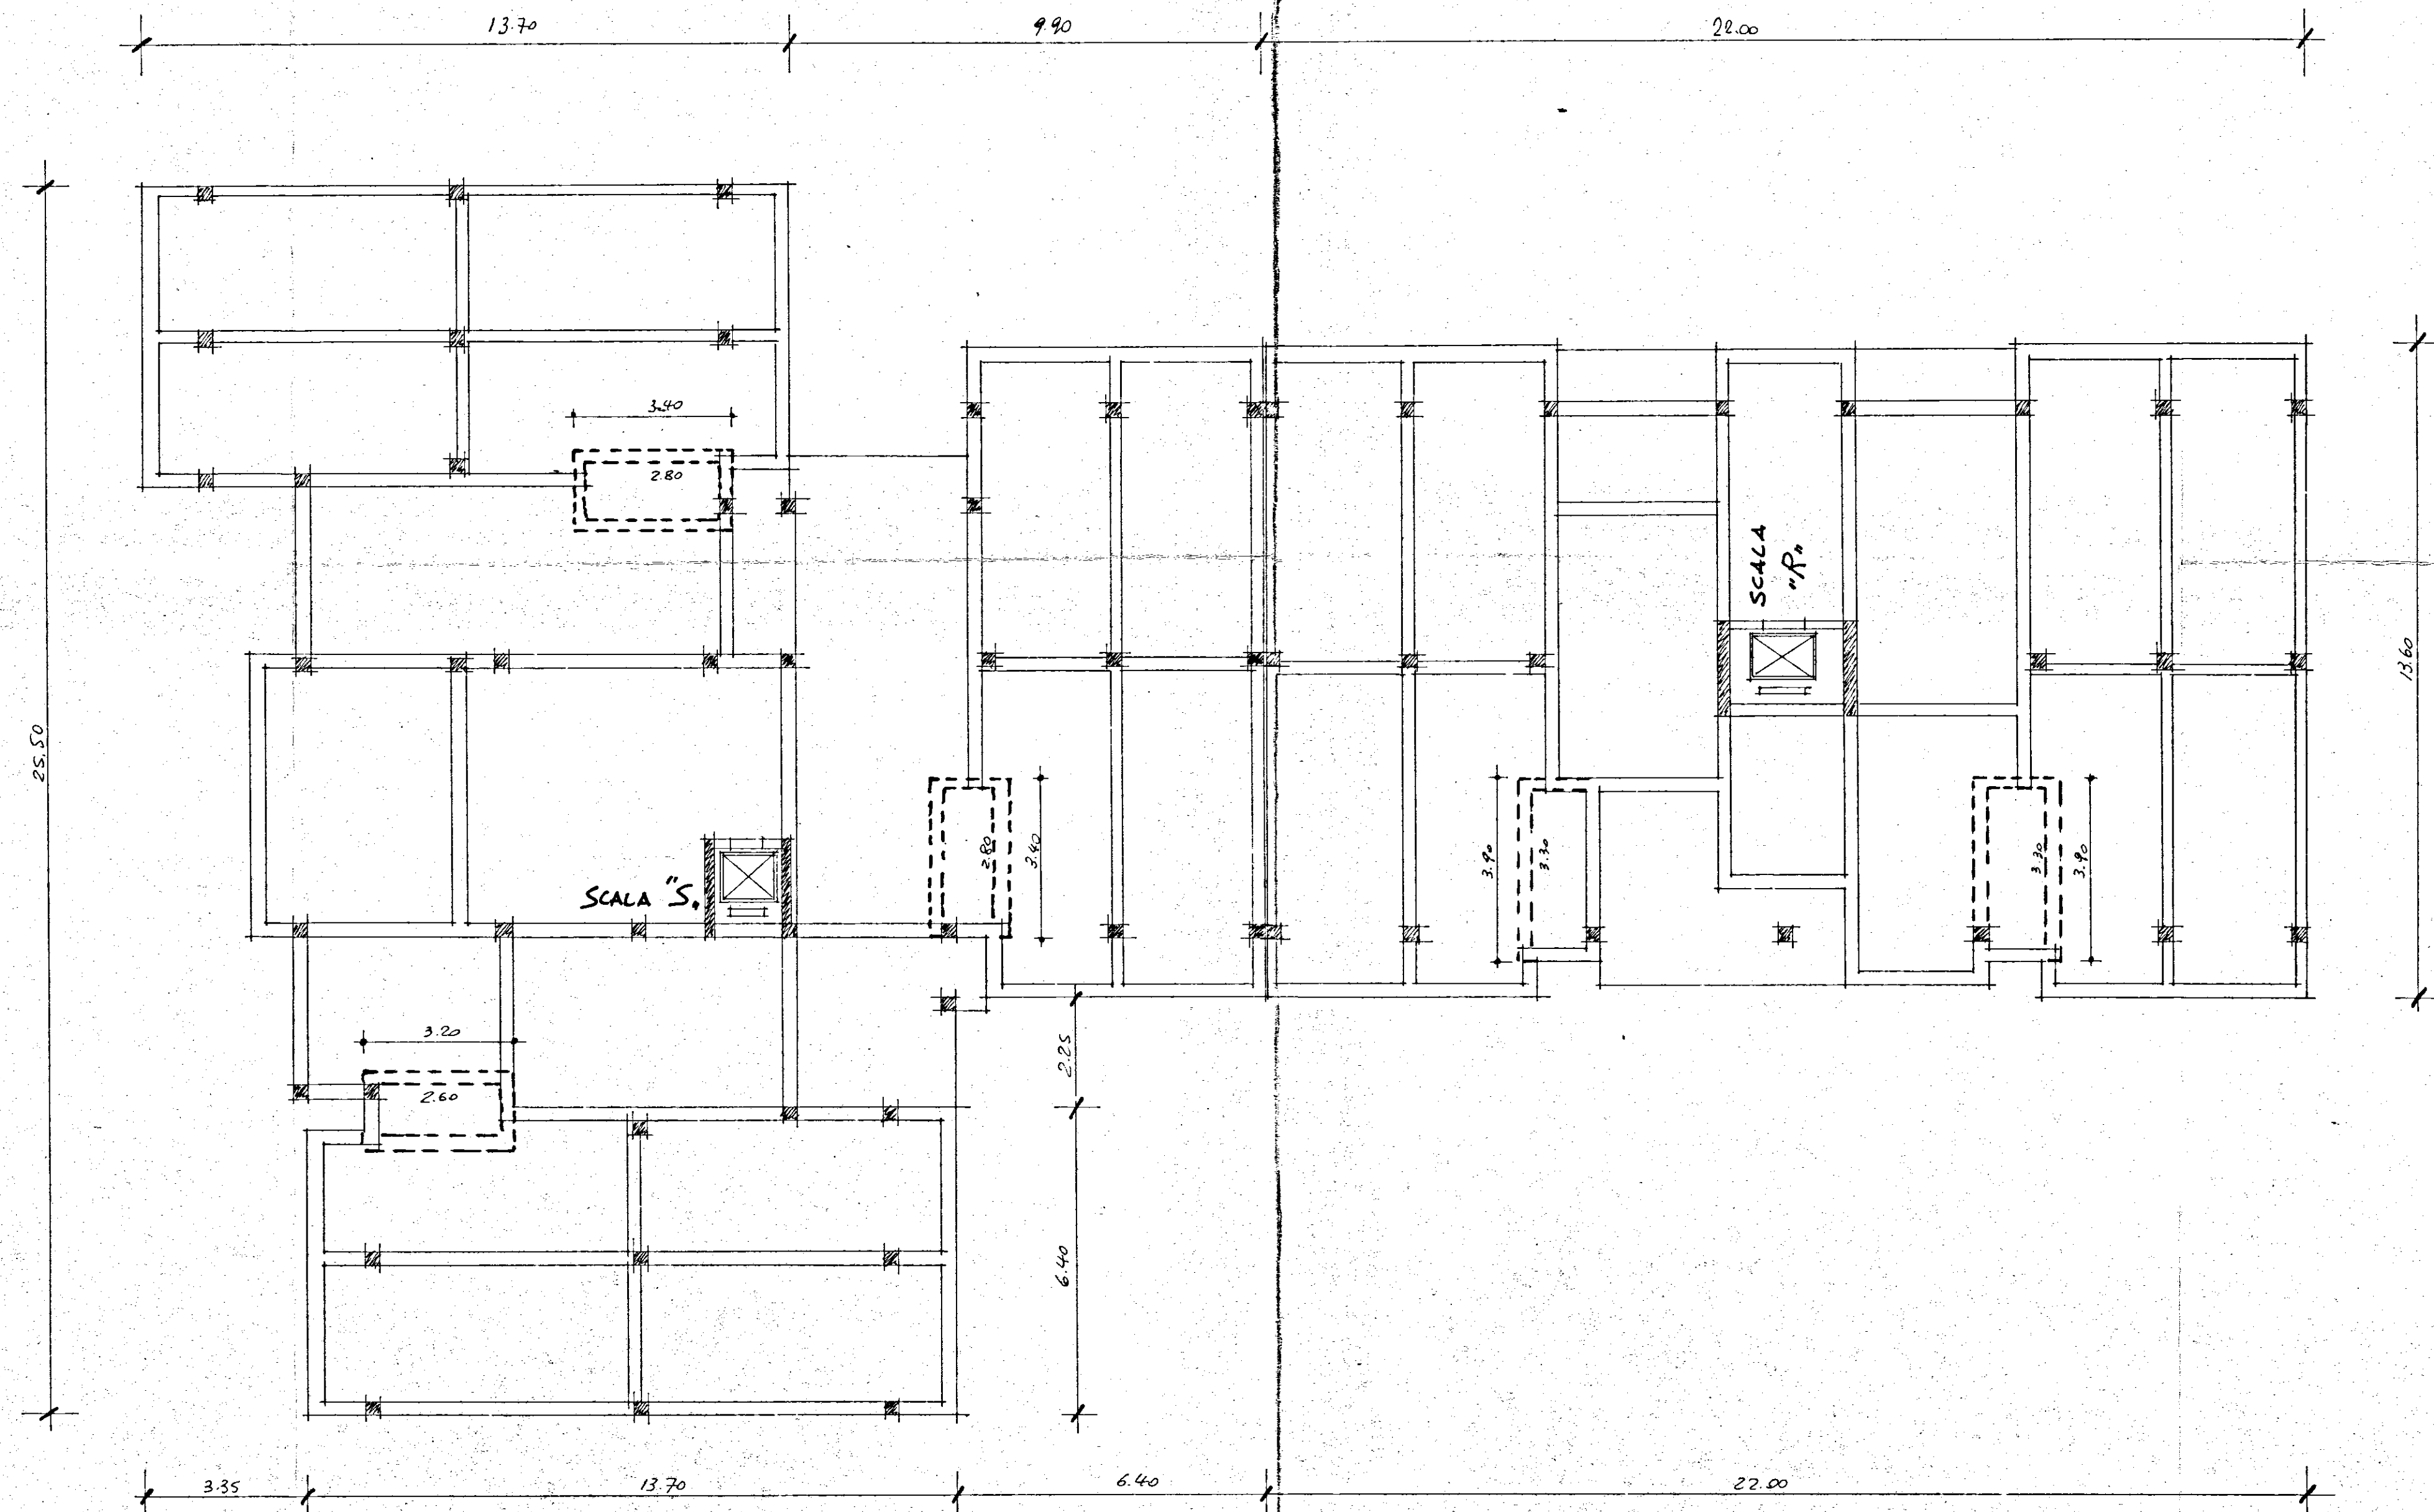

travetti Portatramezzi

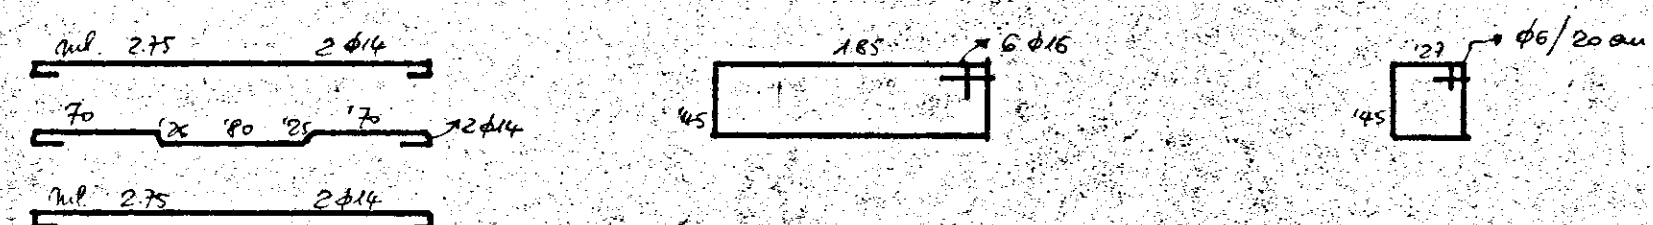

travetti Portatranzezz

