


A

B

C

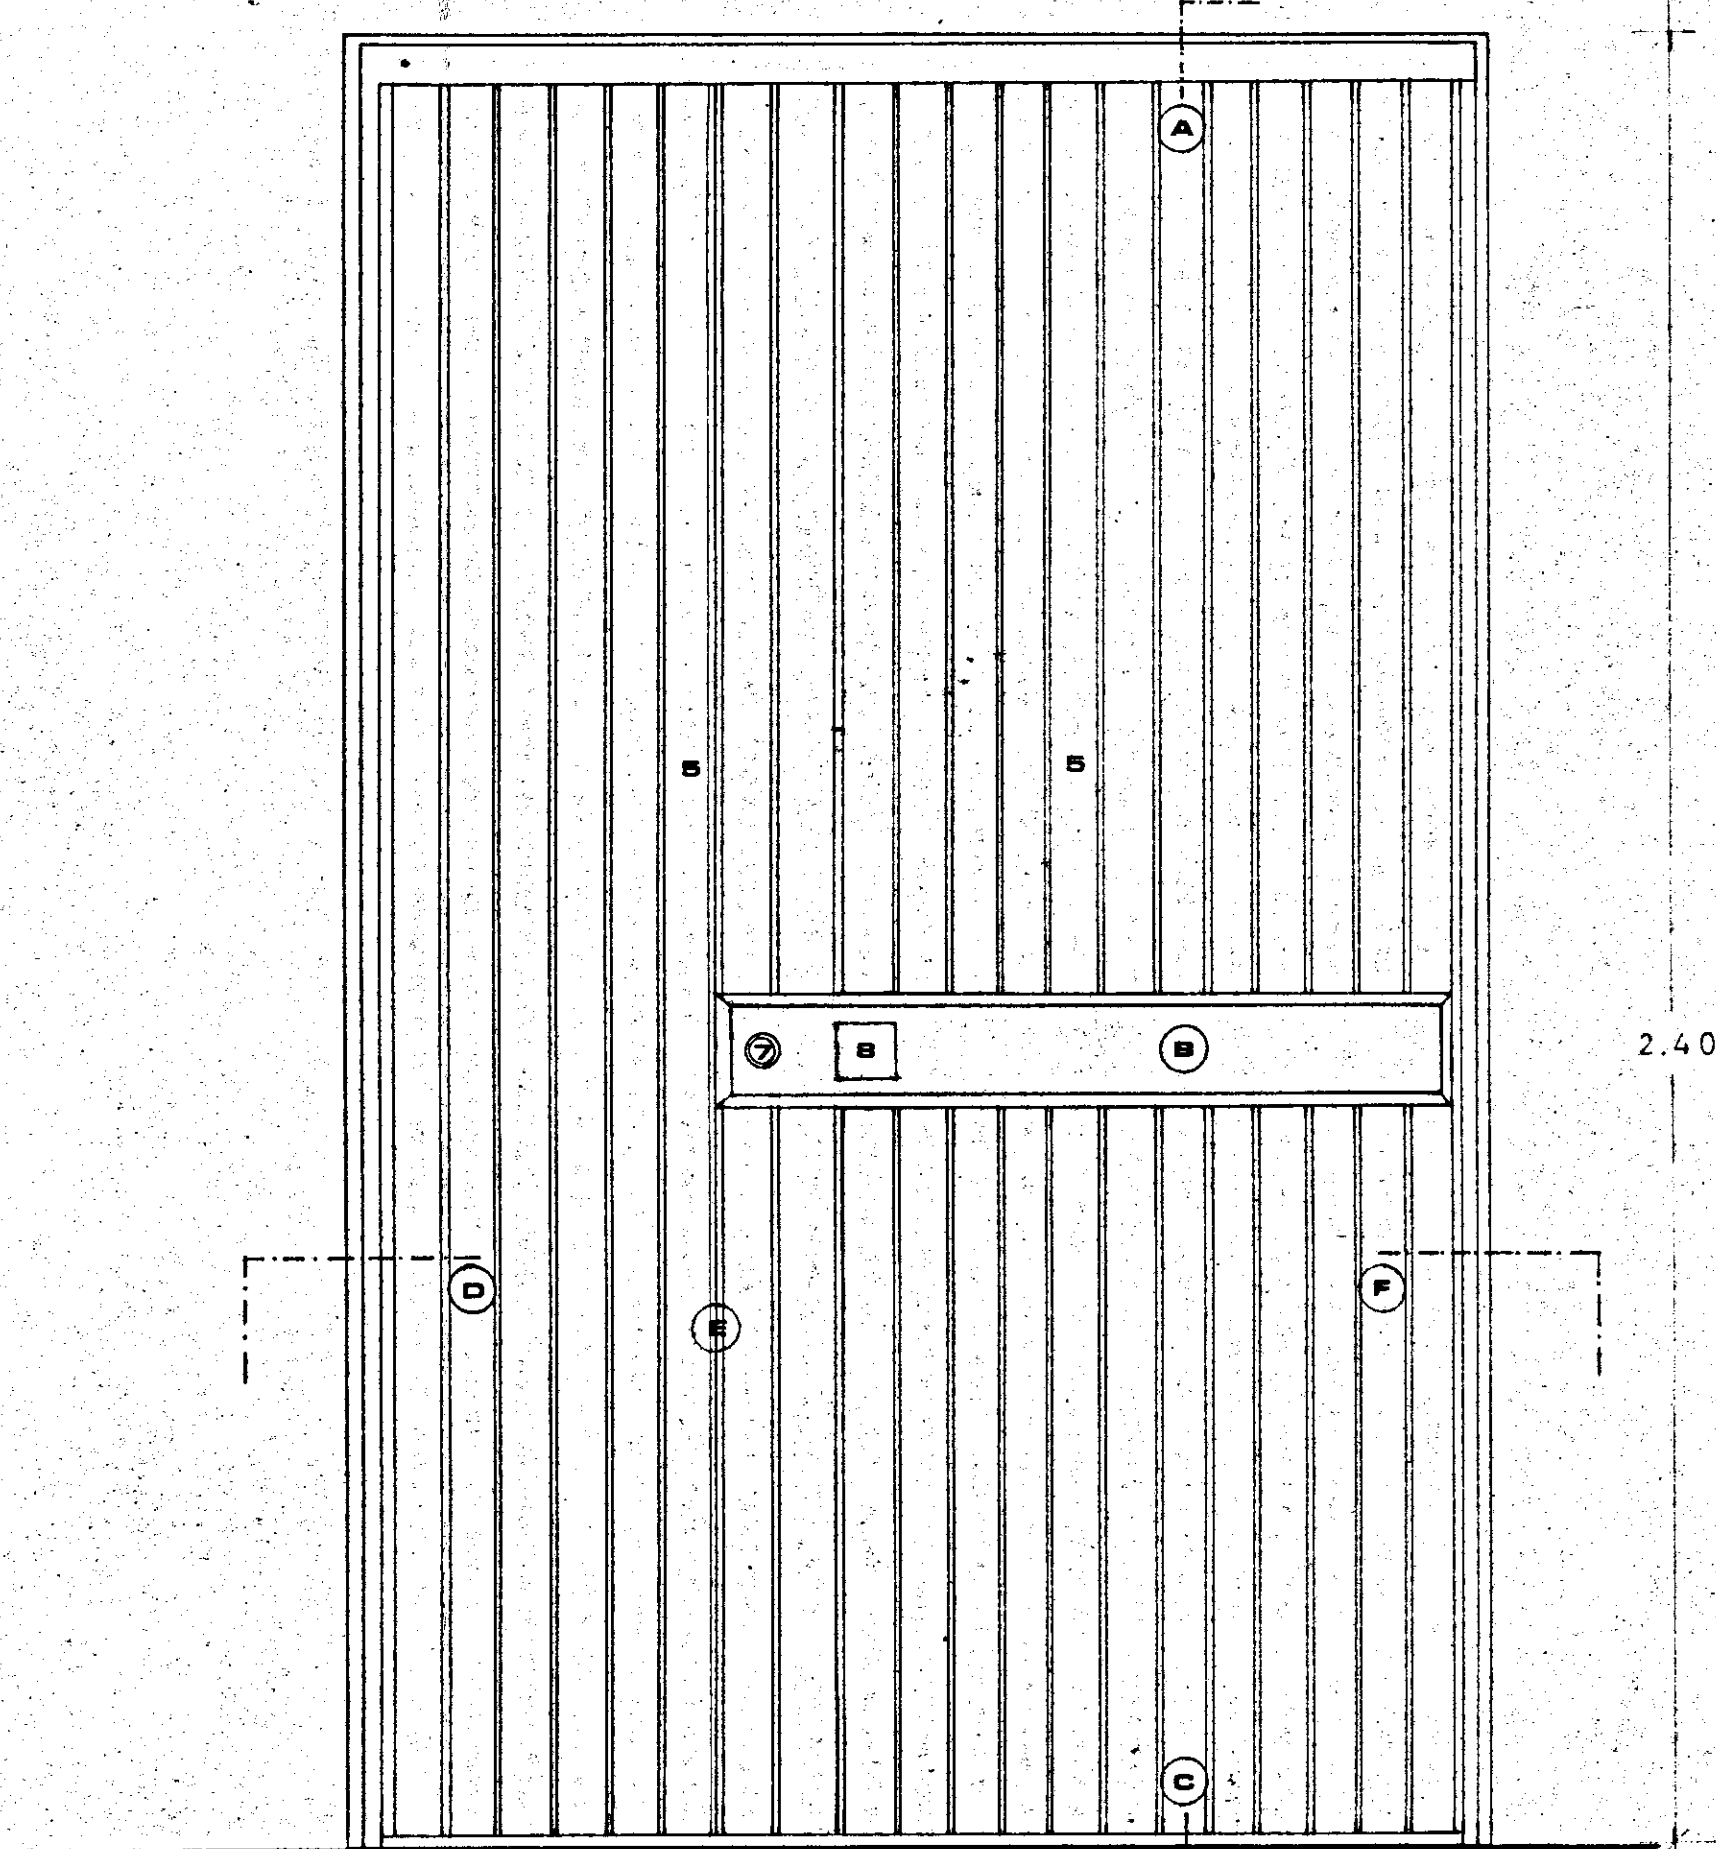


Ln. 135
0.435
0.915
Lr. 1.50


PROSPETTO ESTERNO

LEGENDA


- 1 controtelaio
- 2 telaio fisso in legno abete
- 3 intelaio a ura
- 4 compensato di pioppo (sp. mm 5)
- 5 dogato in legno abete trattato con anilina rossa e verniciato con due mani di vernice trasparente tipo imbarcazioni
- 6 cerniere in bronzo su cuscinetti a sfera (h=mm160)
- 7 serratura elettrica
- 8 pomolo in ottone
- 9 "spontapiedi" " incassato
- 10 pannelli di pioppo verniciato con smalto

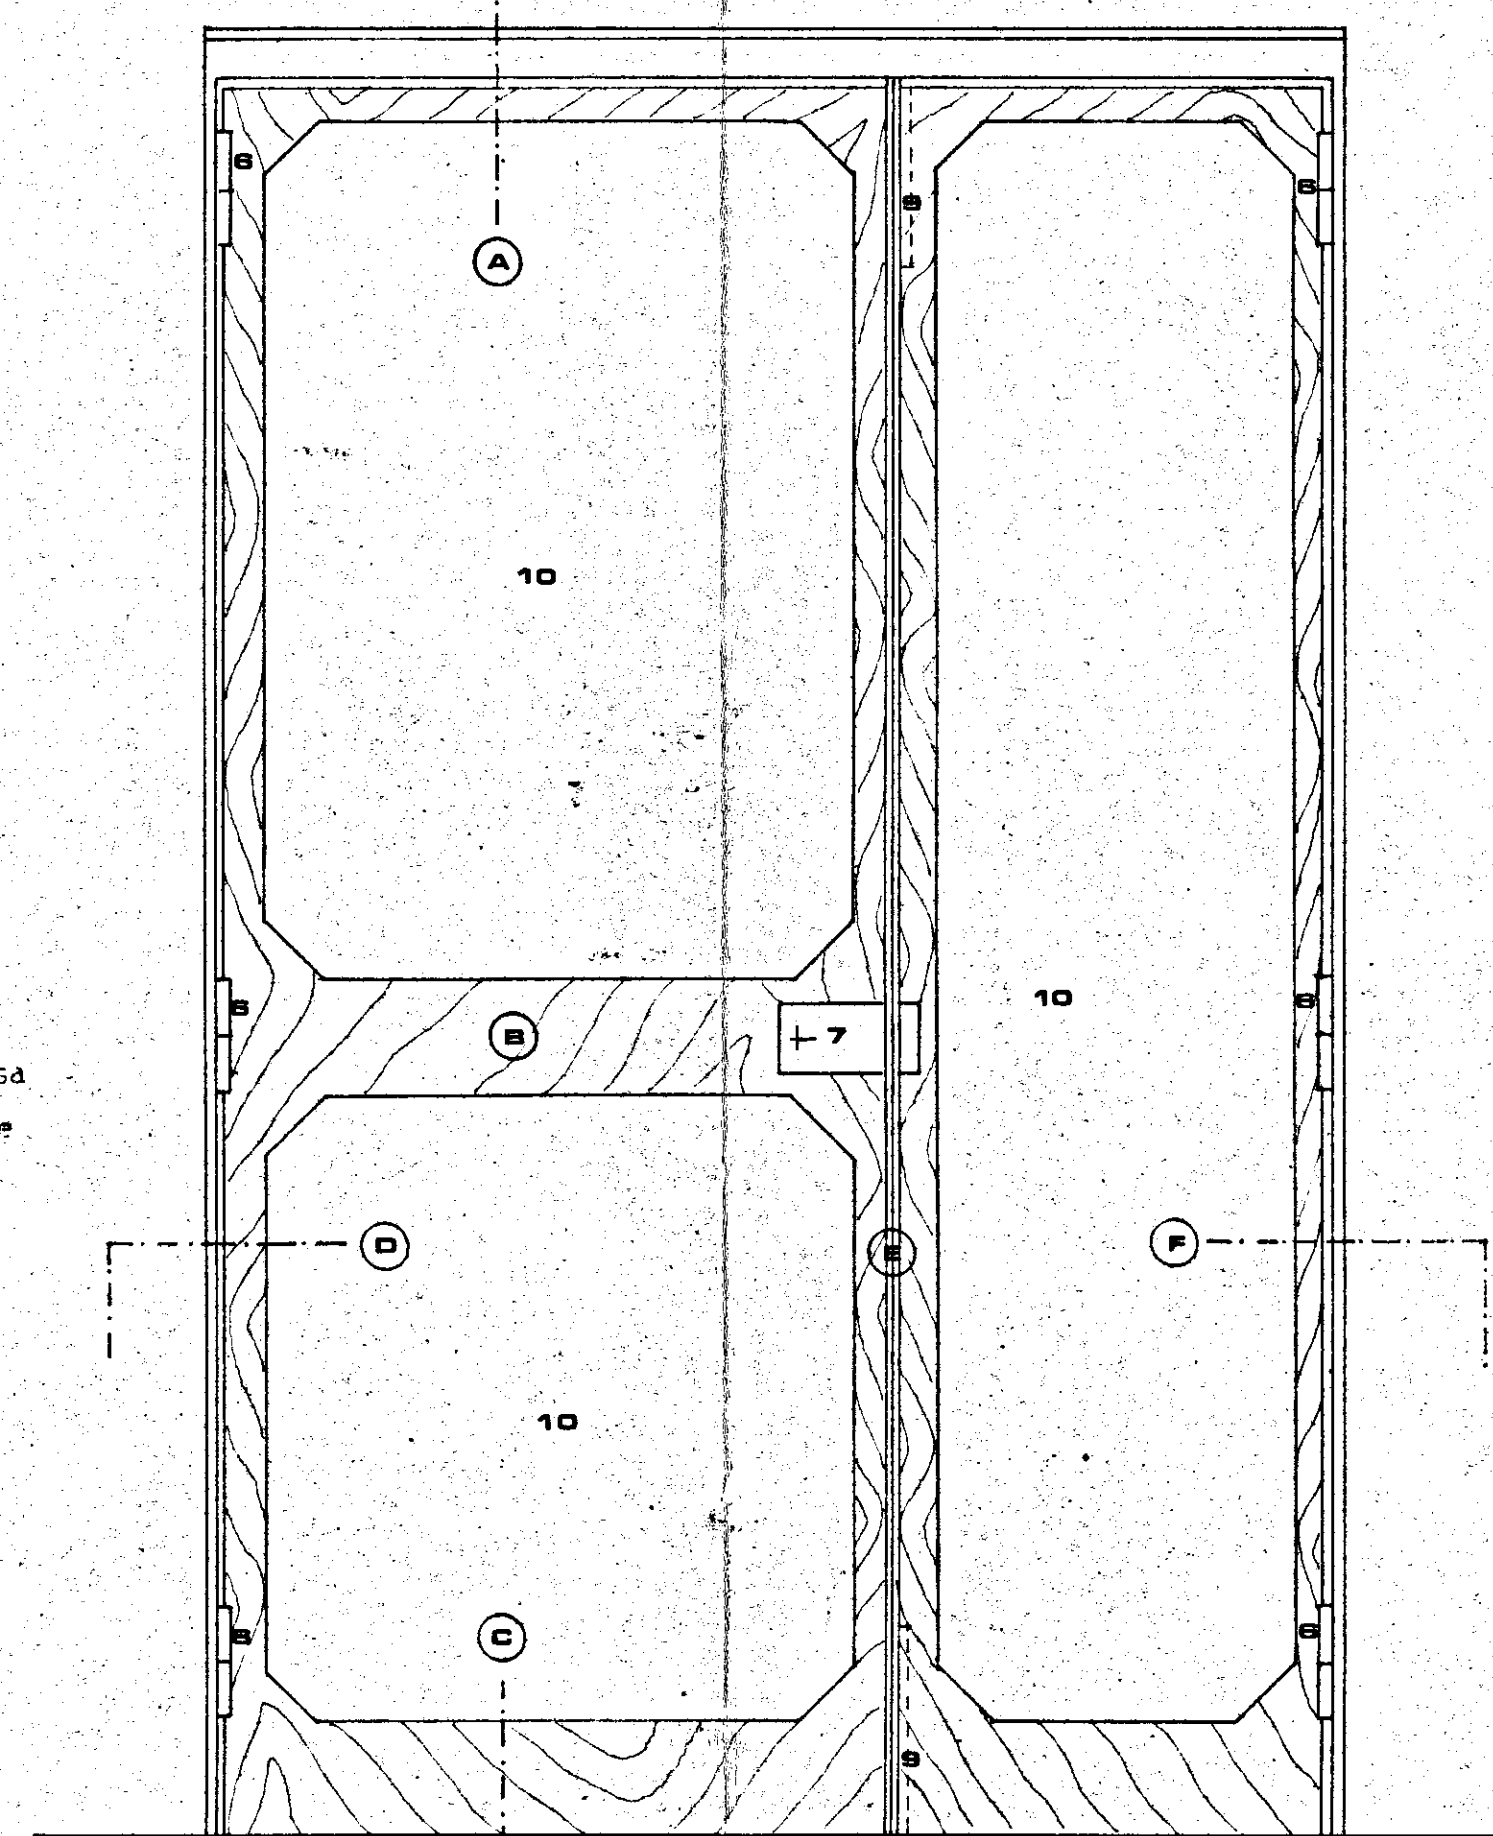


PROSPETTO INTERNO

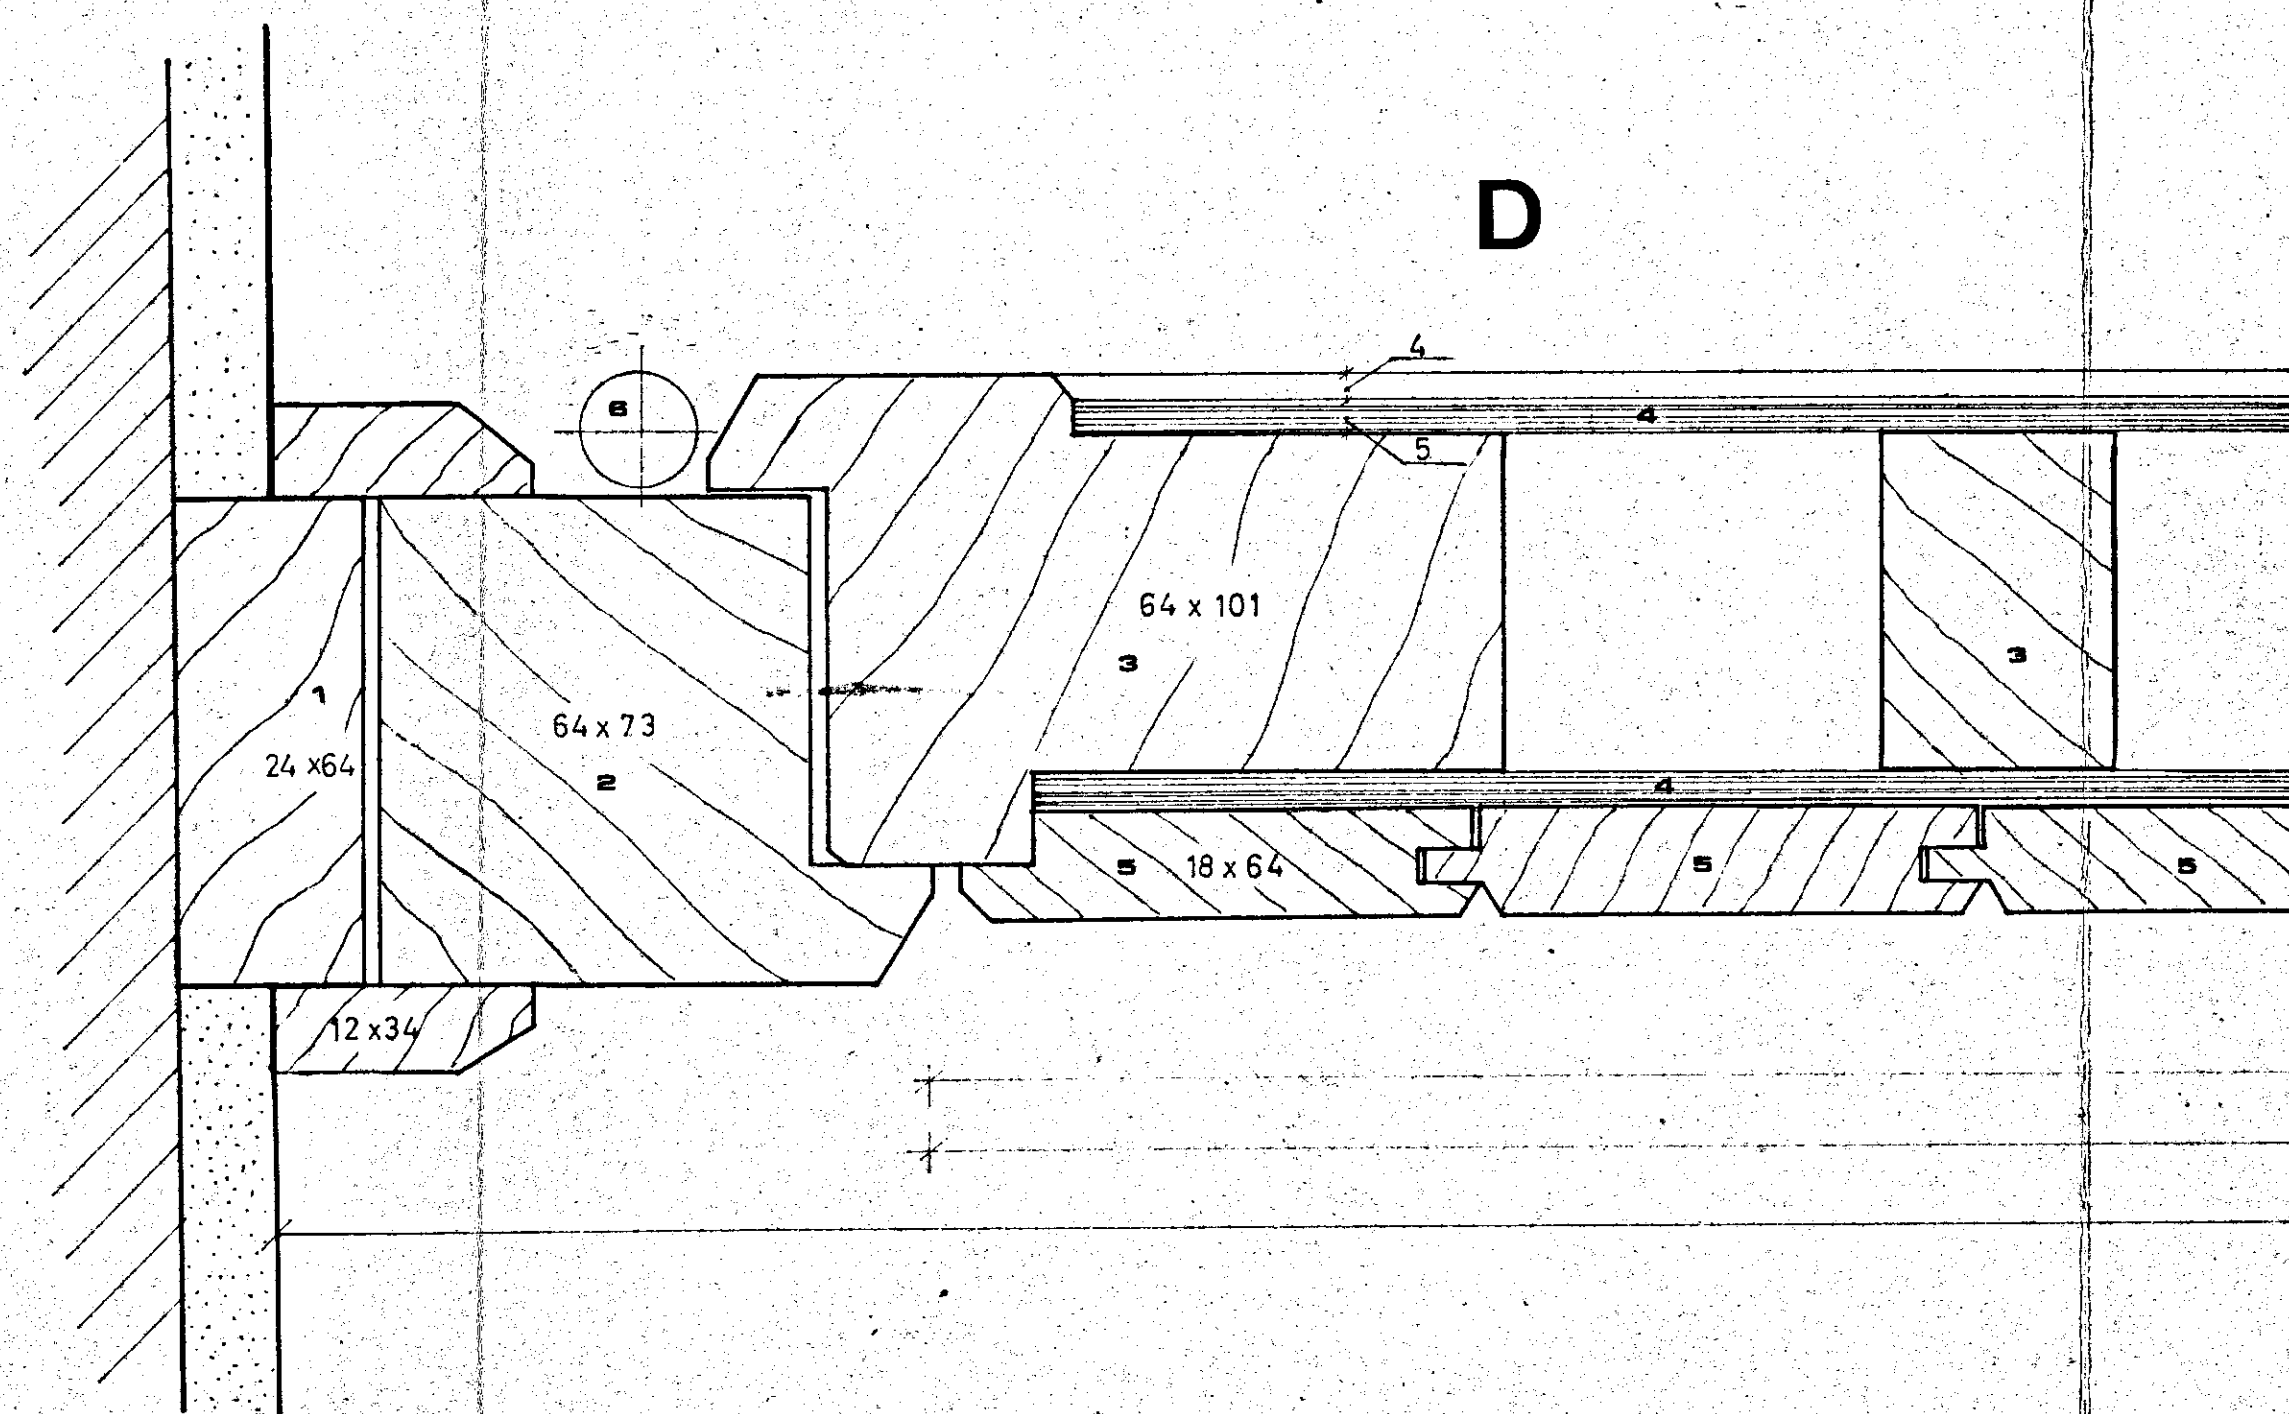

0.435
Ln. 135
Lr. 1.50

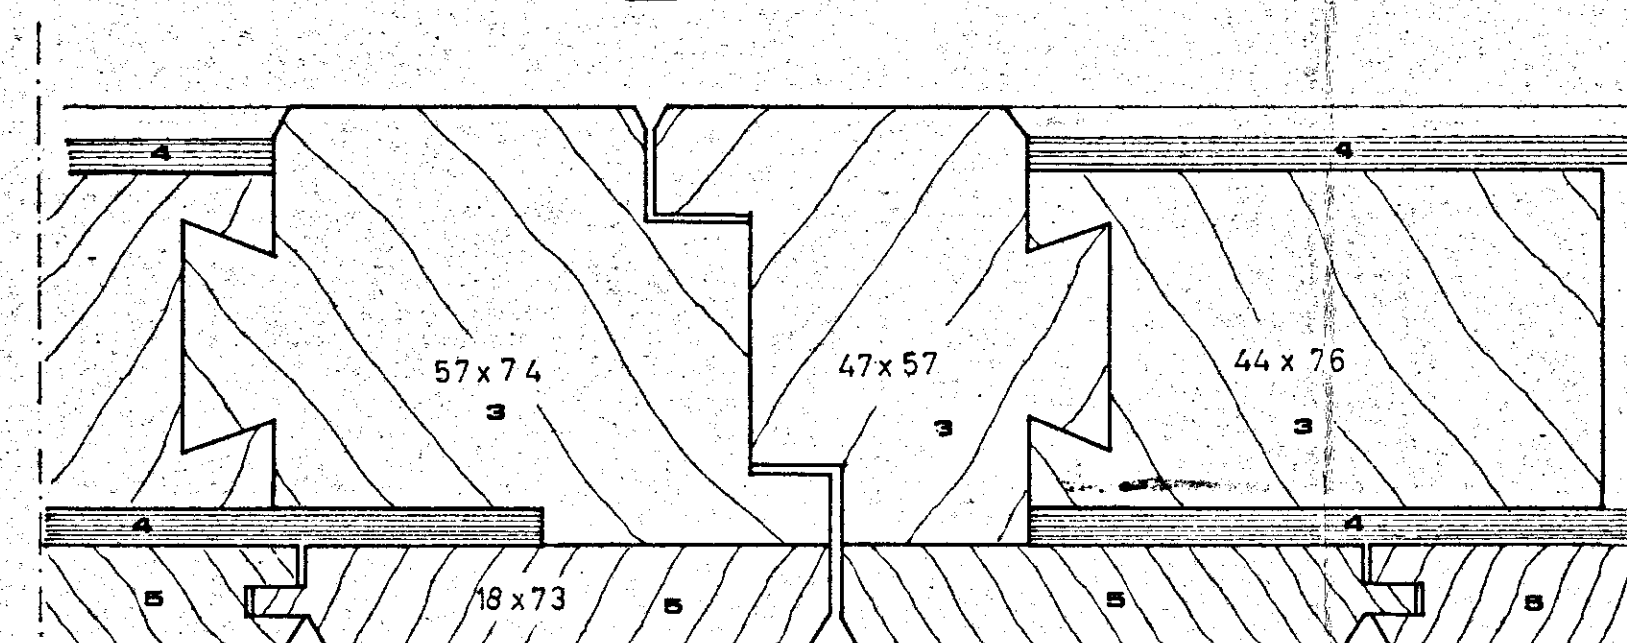

F

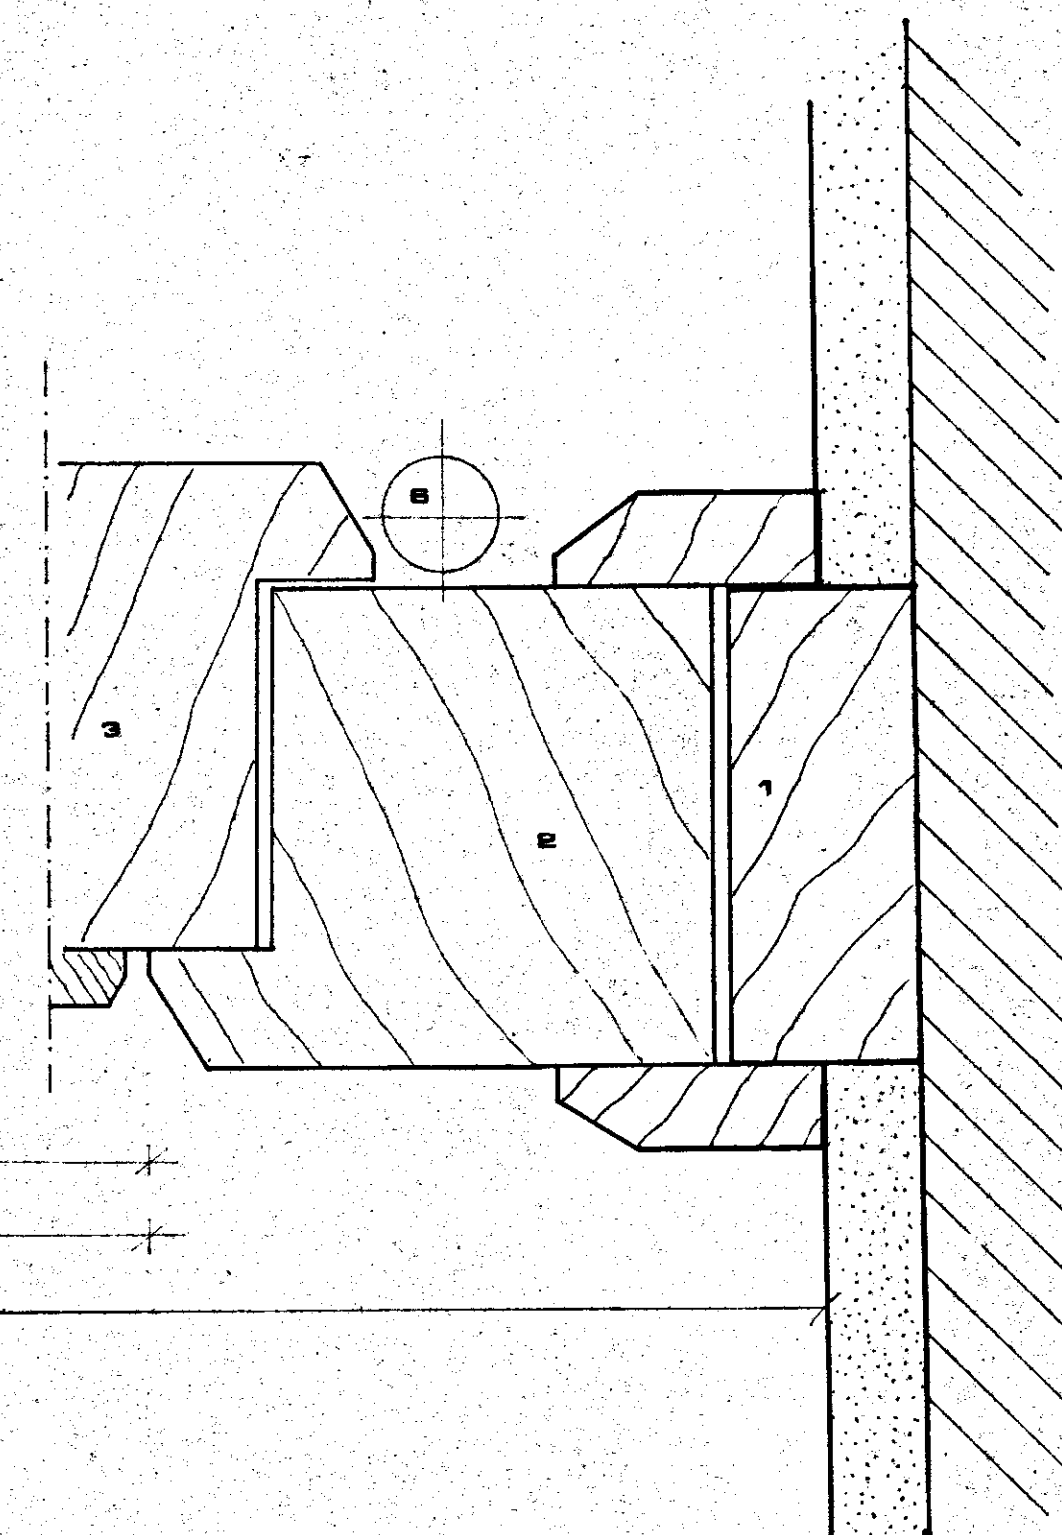

GESTIONE CASE LAVORATORI (legge 14-2-1963)		Intervento N° 1312		Stazione appaltante I. A. C. P.	
QUARTIERE S.ELIA BRINDISI				data 29/9	27
LOTTO A ₂ EDIFICI TIPO De Cn 12 e 34 PORTONE INGRESSO PRINCIPALE - 1:10-1:1				29/9	27
archivio					
EDILIZIA	Ing. Angelini	STRUTTURE	Ing. F. Piro	note	
EDILIZIA	Ing. M. Bolognese	IMPIANTI	Ing. Fabretti		
EDILIZIA	Ing. L. Delella	PROGRAMMAZ.	Ing. A. Maldari		
EDILIZIA	Ing. Perini	PROGRAMMAZ.	Ing. L. Perini		
EDILIZIA	Ing. L. Perini	PROGRAMMAZ.	Ing. L. Perini		
EDILIZIA	Ing. F. Pignatelli	COORDINATORE	Ing. A. Maldari		
EDILIZIA	Ing. G. Prina	DIREZIONE LL.	I. A. C. P.		
STRUTTURE - Cing. F. Delella				controlla	visita