





Prospetto




Retroprospetto

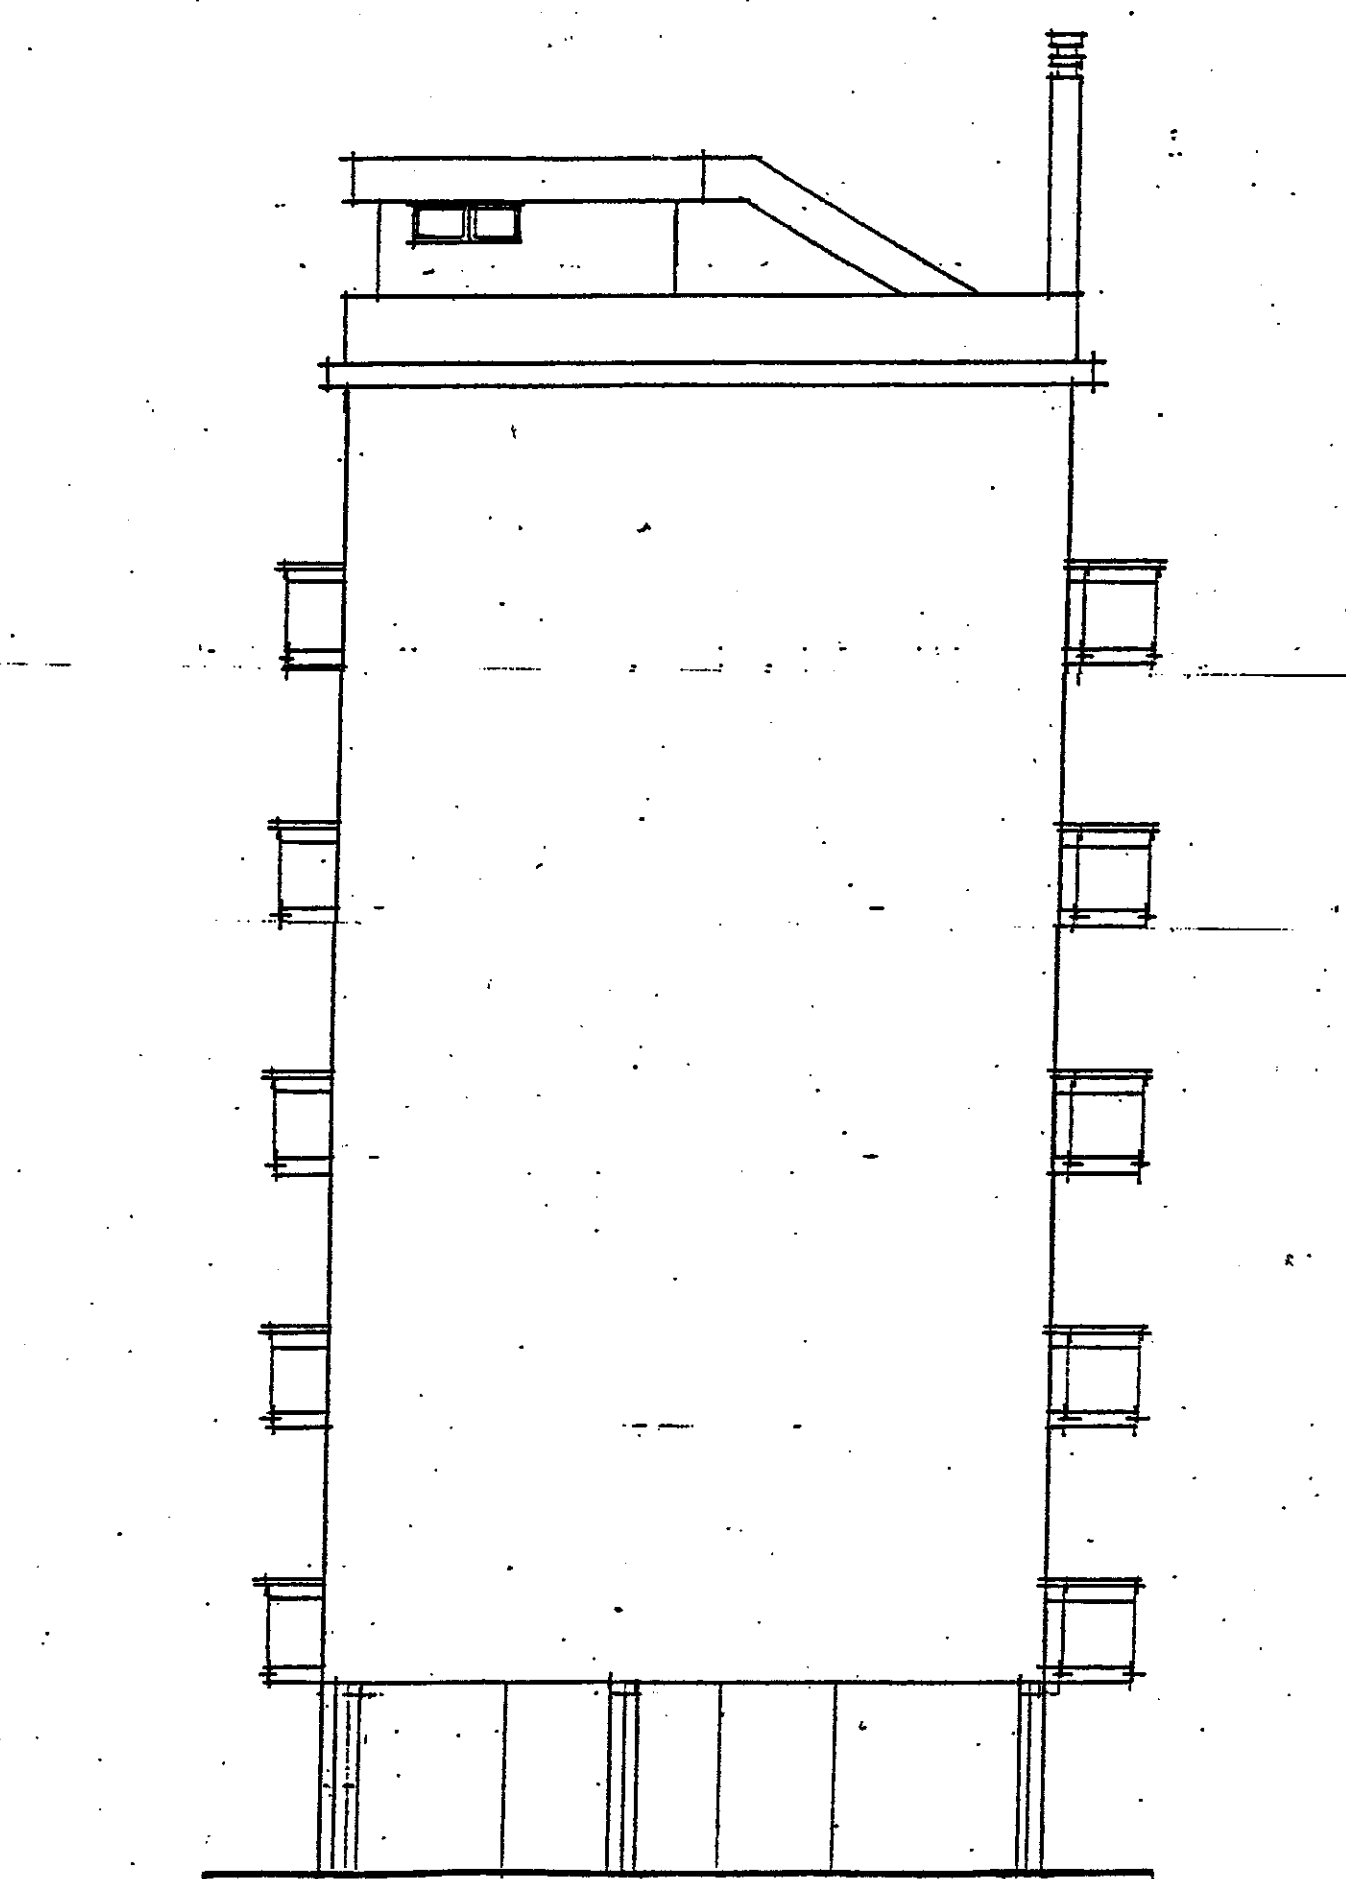

Fianco

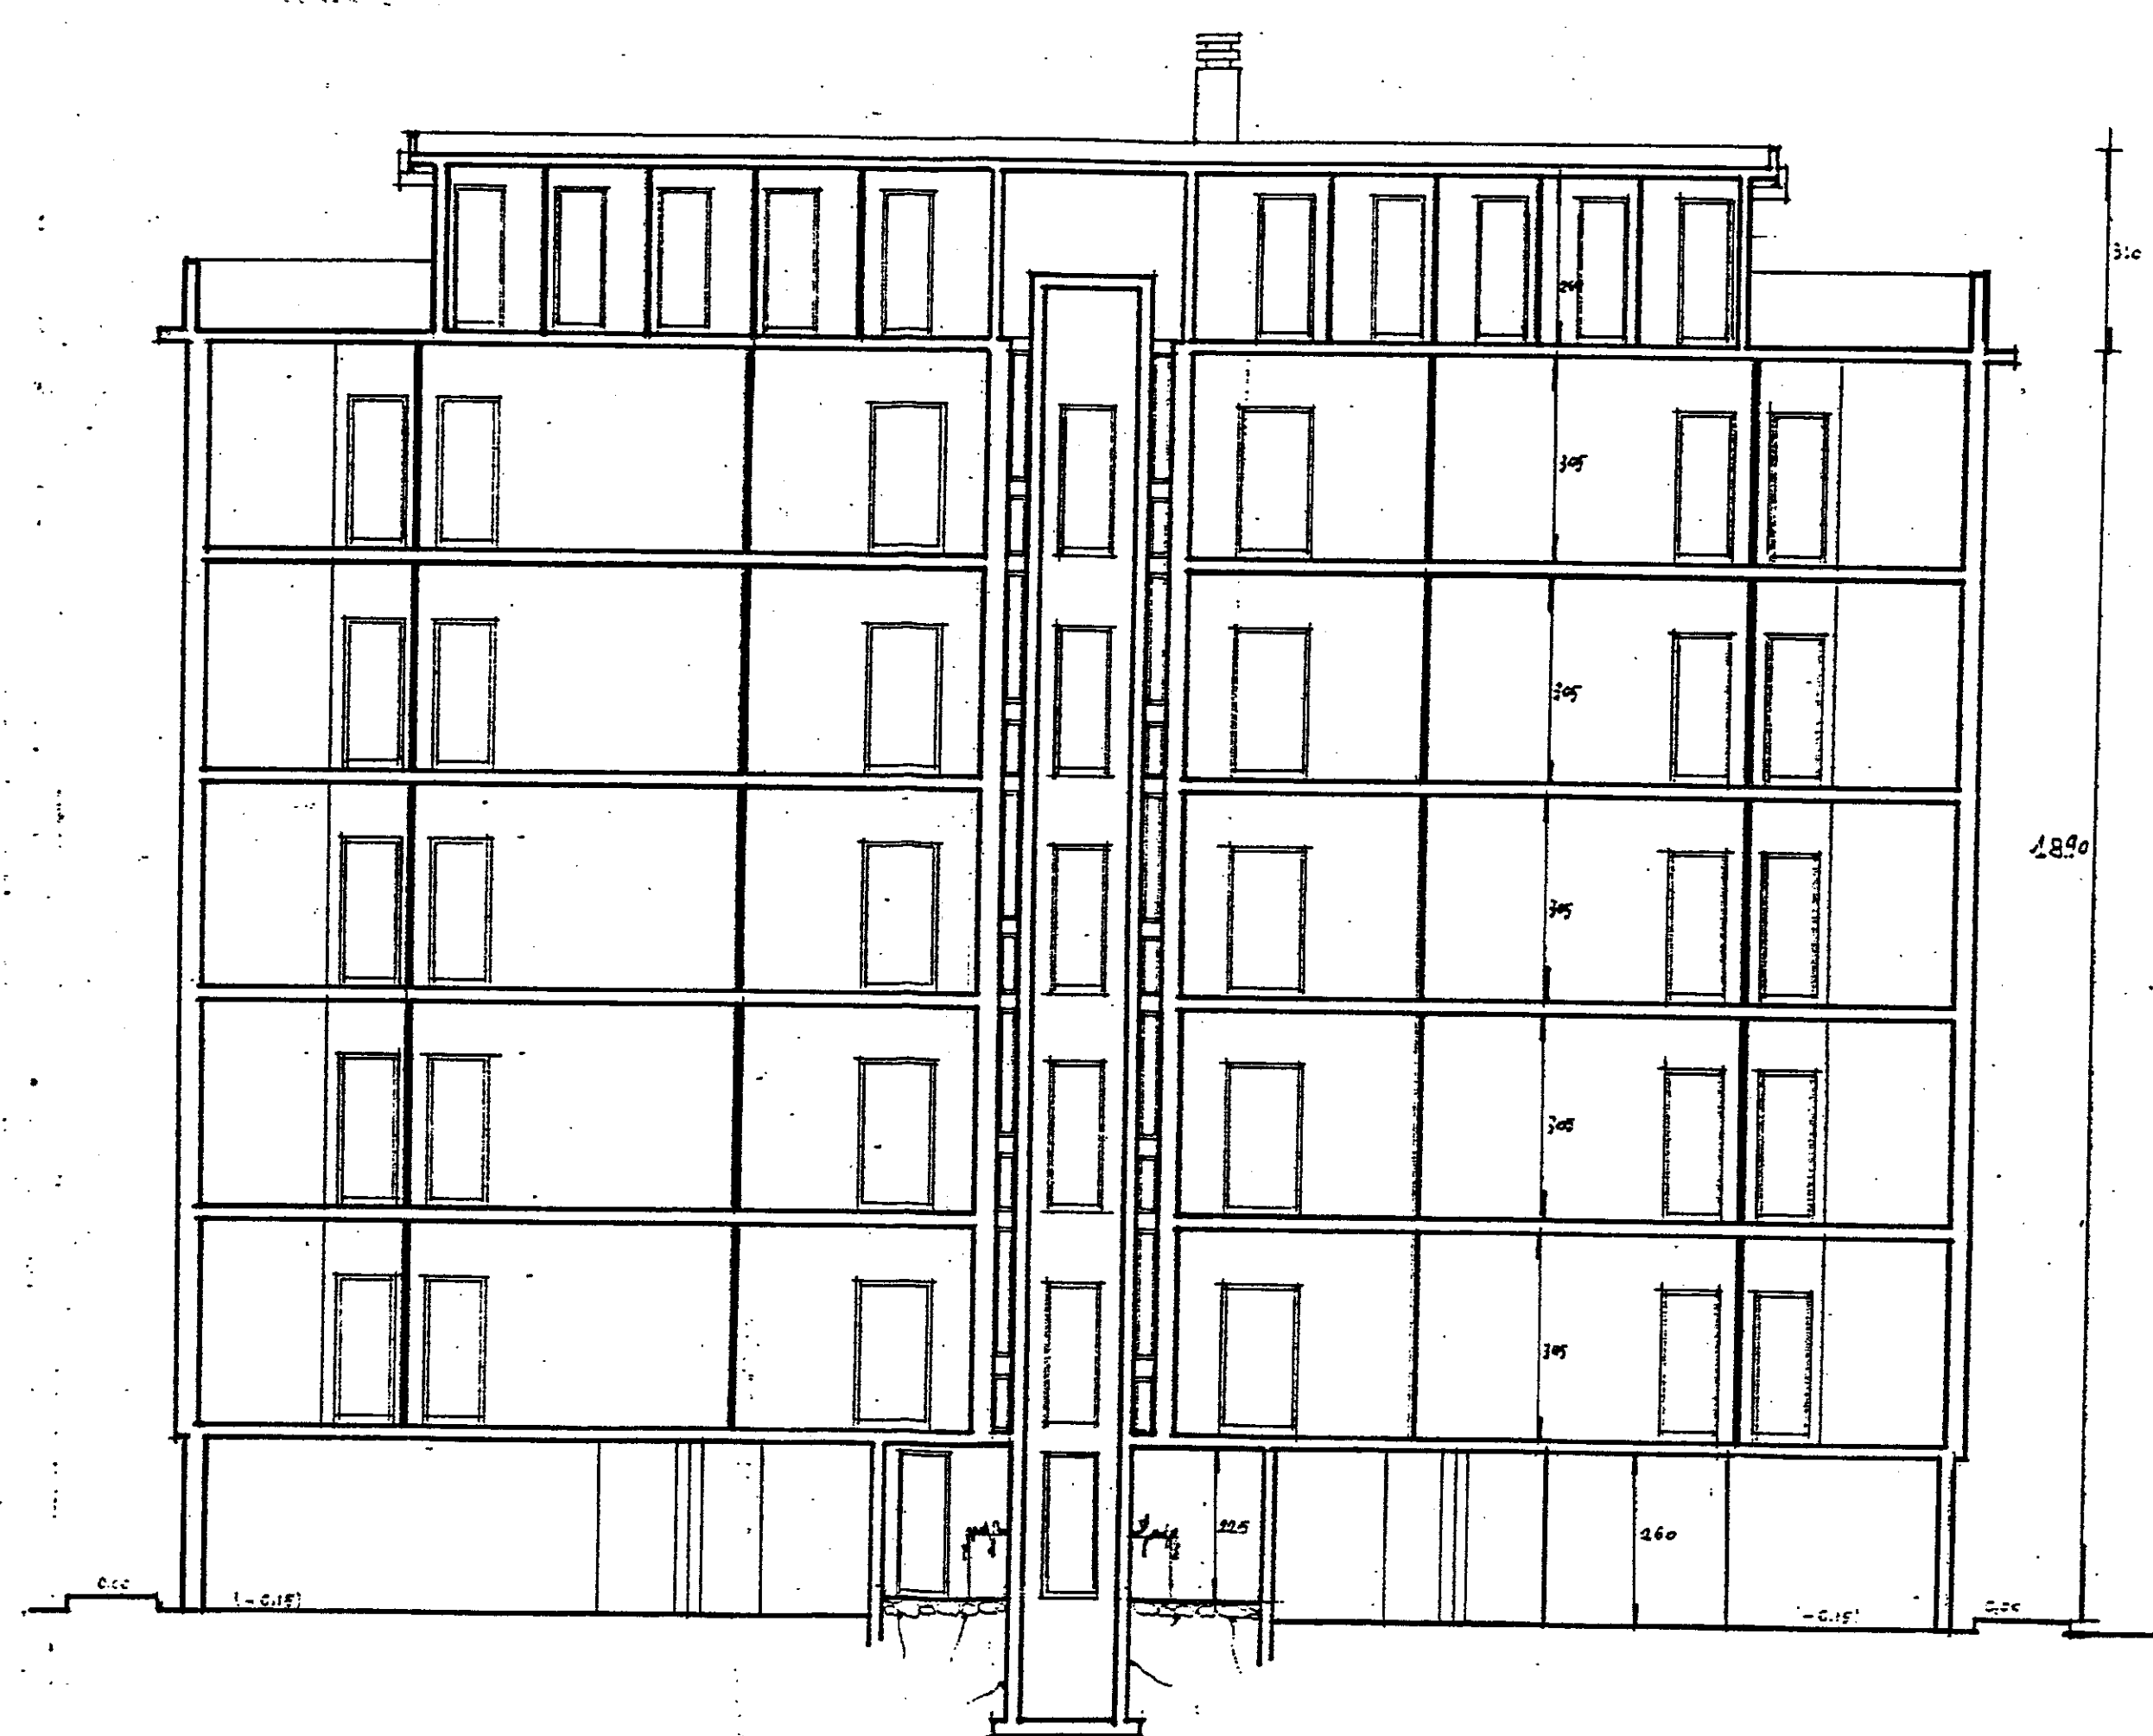

Sezione B-B'

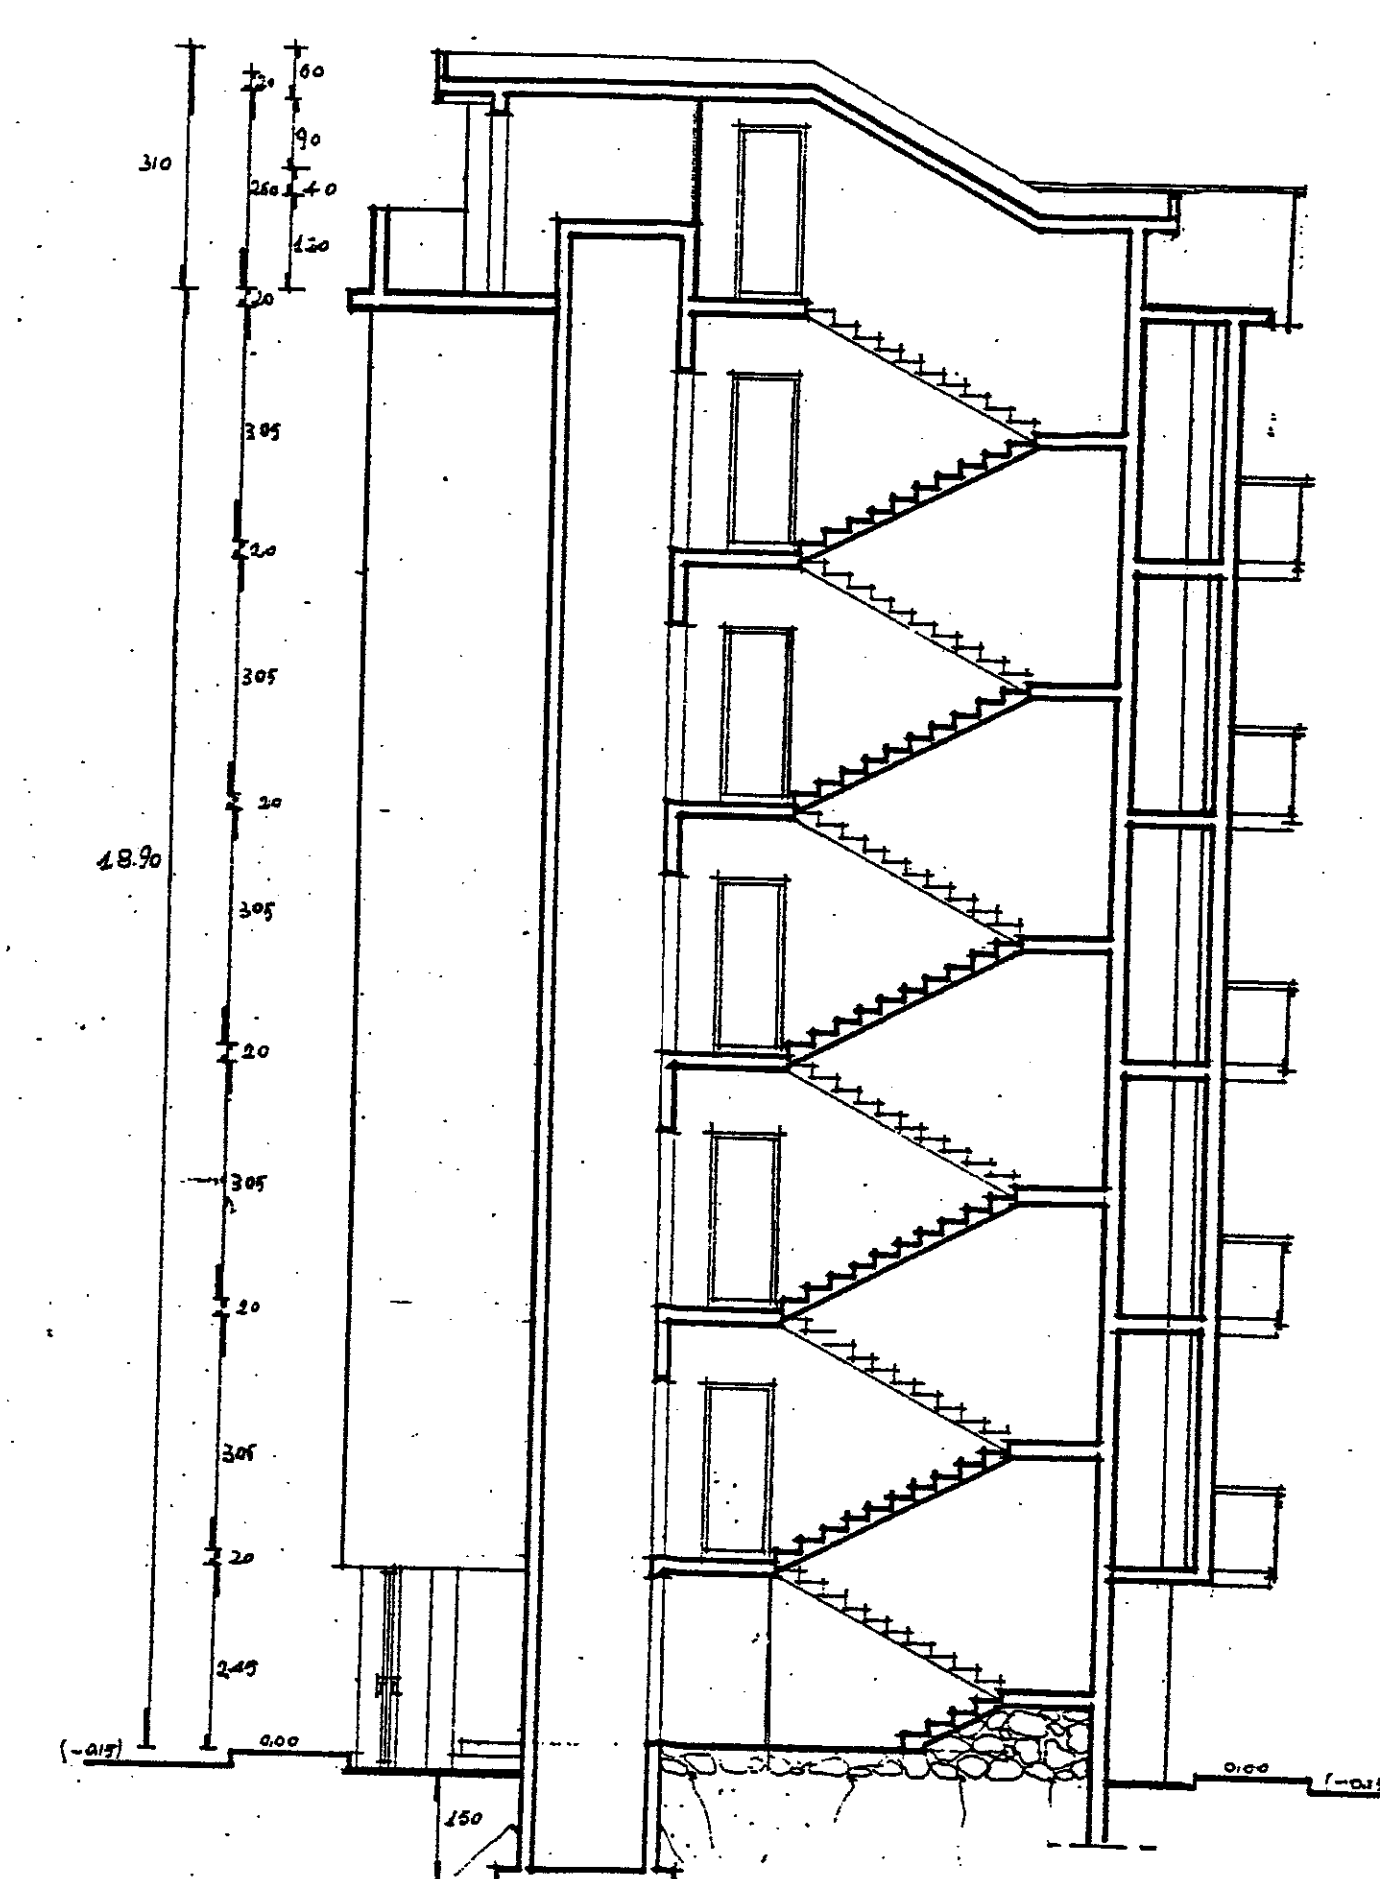

Sezione A-A'

ISTITUTO AUTONOMO CASE POPOLARI
PER LA PROVINCIA DI BRINDISI

FINANZIAMENTO :
DELIBERA GIUNTA REGIONALE
N. 925 DEL 22.06.2004

LAVORI DI MANUTENZIONE STRAORDINARIA E RISANAMENTO
ALLOGGI DI E. R. P. IN BRINDISI
S. ELIA - LOTTI C/3150 / 3151
PIAZZA MORANDI - PIAZZA CARENA

PROGETTO ESECUTIVO

PROGETTISTA :
DOTT. ING. MARCO QUARTA
RESPONSABILE DEL PROCEDIMENTO :
DOTT. ING. GIUSEPPE DE ANGELIS
COORDINATORE SICUREZZA
IN FASE DI PROGETTAZIONE:
GEOM. VITOrio BERNELLI
COLLABORAZIONE TECNICA:
GEOM. MAURO SPAGNOLO
GEOM. ANTONIO NAPOLITANO

DATA : Novembre 2006

SCALA : 1:100

ARCHIVO :

TAV. 4b

PIAZZA MORANDI CIV. 5
PROSPETTI E SEZIONI