


CASE PER LAVORATORI

"gescal"

PI. 567 C/ 1633 S.Elia

BRINDISI

PAL. 8B-9D-10C

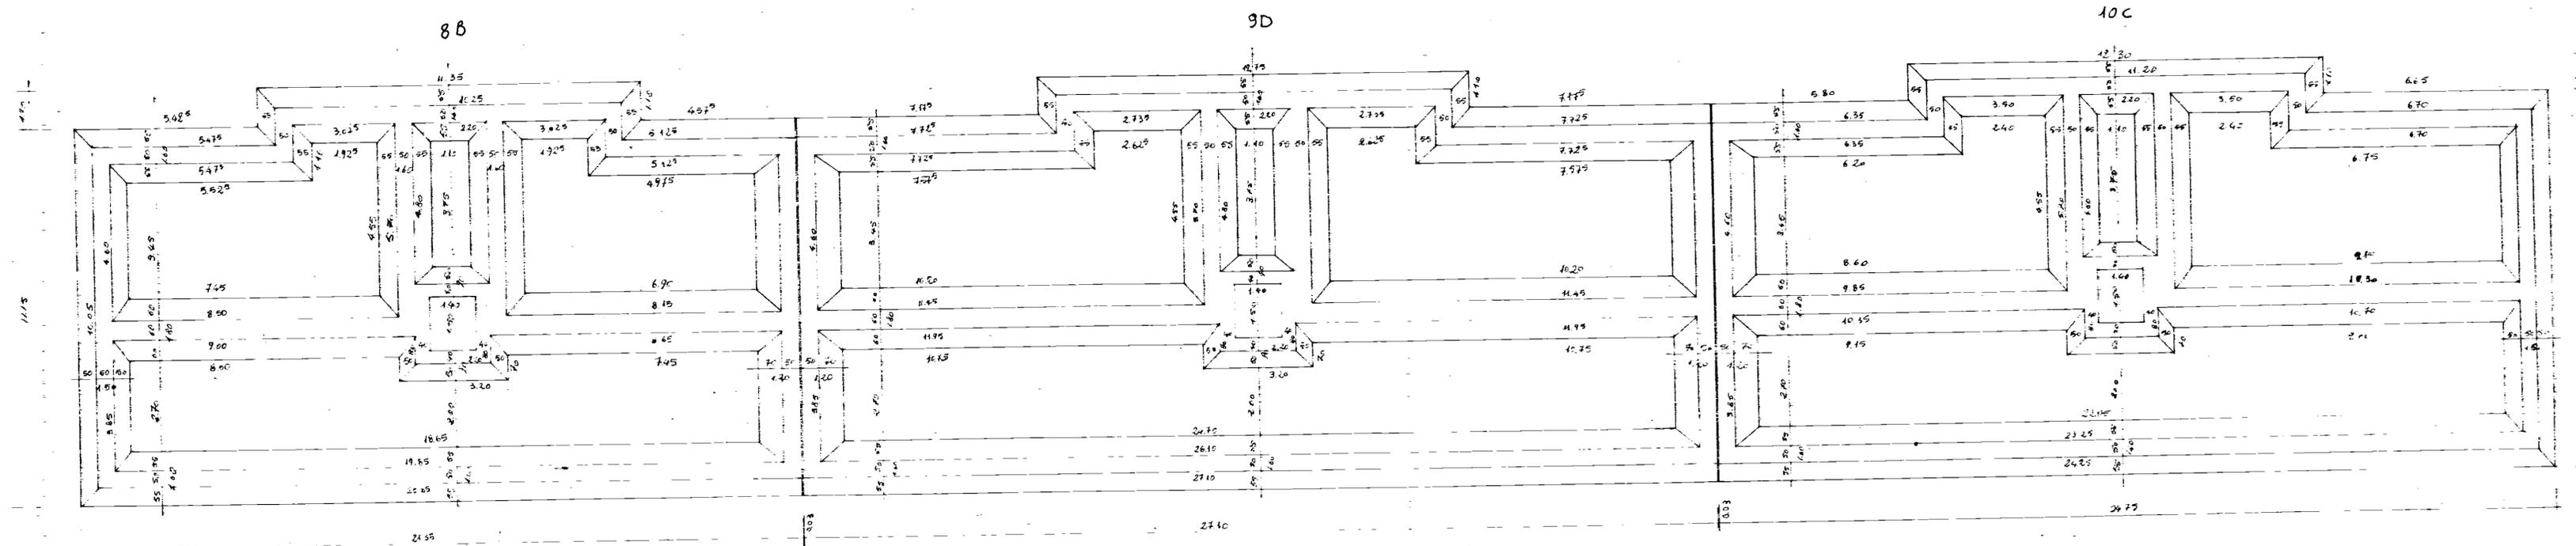

*- pianta travi rovesce scala 1:100 -*