

I. A. C. P.

BRINDISI-

INTERVENTO N°

LEGE 30-12-1960

N° 1676


PROGETTO ESECUTIVO PER LA
COSTRUZIONE DI N° 19 ALLOGGI PER
AGRICOLTORI IN CEGLIE M.

DATA AGG. N°
AGG. AGG.

PIANTA DEL PIANO PRIMO		RAPP. 1:50
PROGETTO		
DIREZIONE		
STRUTTURE		
		DISEGNO
		CONTR.

28-11-7768

Castel

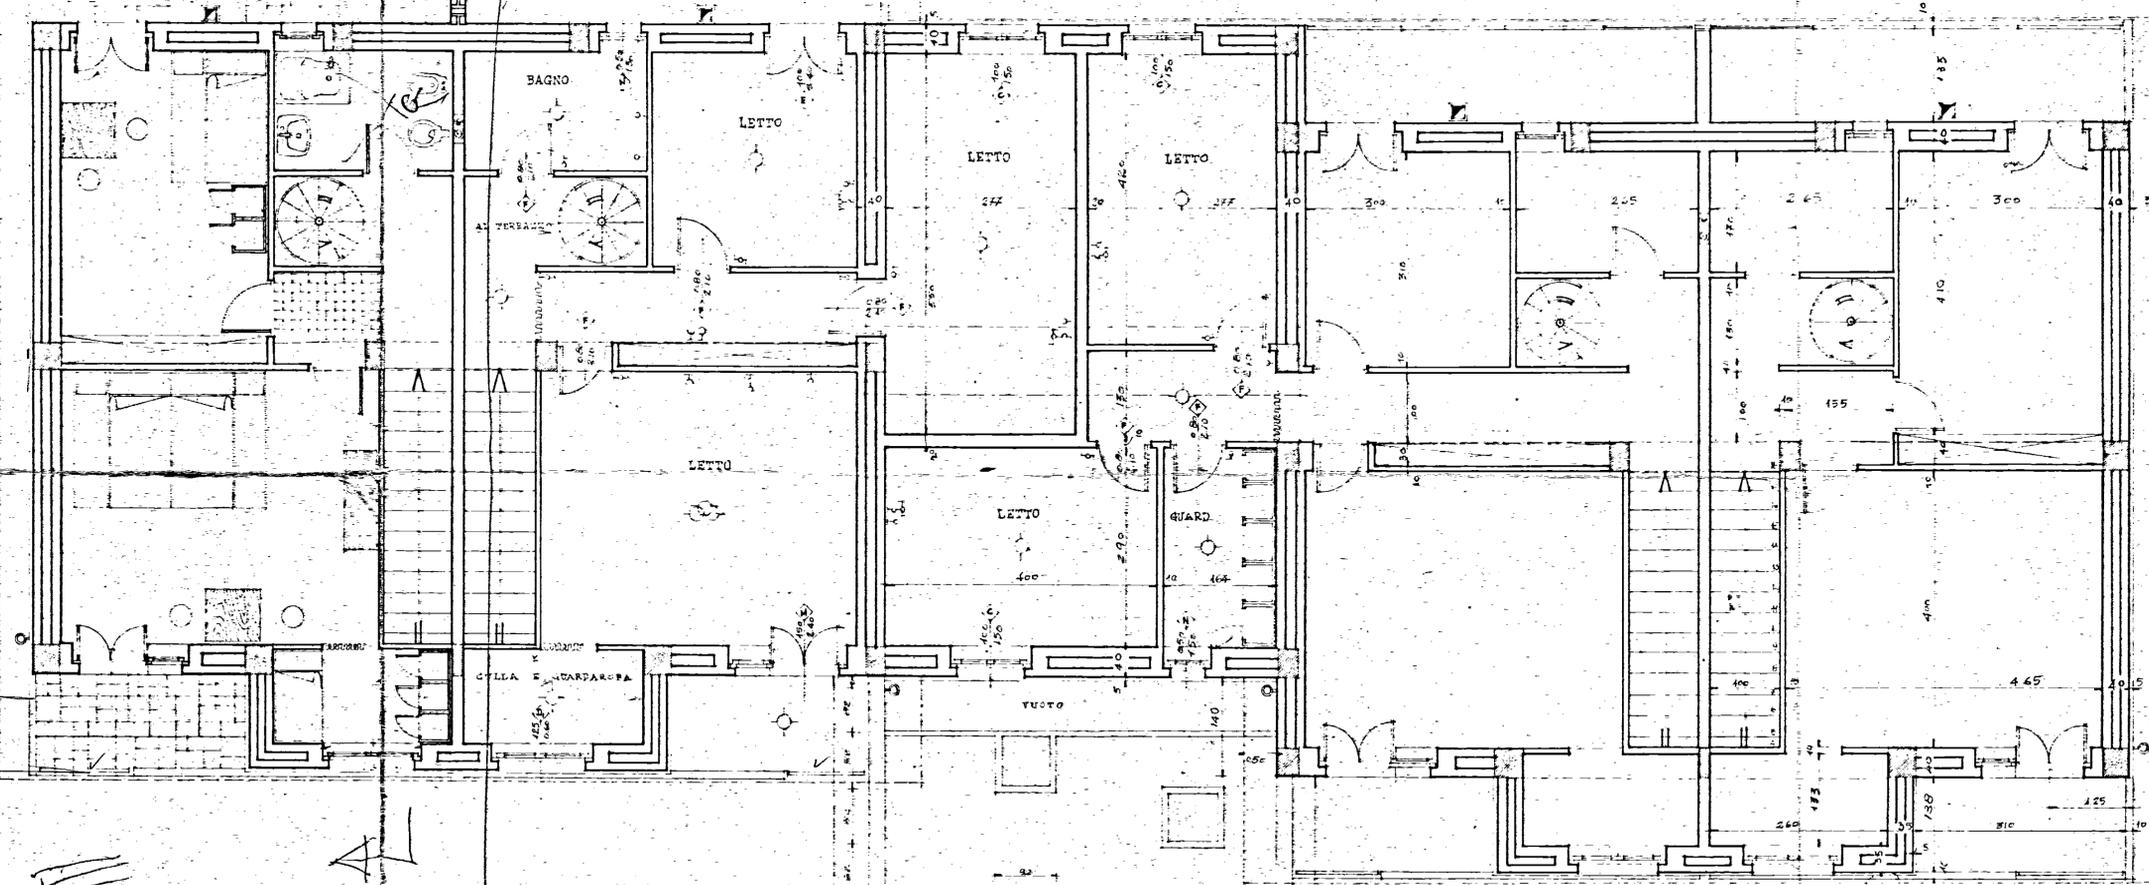

TIPO 4

DENOMIN.	DIMENS.	SUP.
PRANCO-SERV.	4,00 x 4,75	19,00
W.C. SERVIZIO	1,25 x 1,20	1,50
DISIMPEGNO	0,80 x 1,20	1,00
PLURISUO		12,98
CUCININO	1,60 x 2,50	4,00
SUP. mq.		38,16
LETTI	4,45 x 4,00	17,80
GUARDARUBA	1,55 x 2,60	4,05
LETTI 2	4,10 x 3,00	12,30
DISIMP. LETTI		1,97
BAGNO	2,65 x 1,70	4,50
DISIMP. SCALA		1,20
SUP. mq.		42,02
SUP. TOTALE mq.		80,00

TIPO 6

DENOMIN.	DIMENS.	SUP.
PRANCO-SERV.	4,00 x 4,75	19,00
W.C. SERVIZIO	1,25 x 1,20	1,50
DISIMPEGNO	0,80 x 1,20	1,00
PLURISUO		12,98
CUCININO	1,60 x 2,50	4,00
SUP. mq.		38,16
LETTI 1	4,45 x 4,00	17,80
GUARDARUBA	1,55 x 2,60	4,05
LETTI 2	3,00 x 3,10	9,30
LETTI 3	2,72 x 5,30	14,53
DISIMP. LETTI		5,15
DISIMP. SCALA		1,20
BAGNO	2,65 x 1,70	4,50
SUP. mq.		60,27
SUP. TOTALE mq.		94,43

TIPO 8

DENOMIN.	DIMENS.	SUP.
PRANCO-SERV.	4,00 x 4,75	19,00
W.C. SERVIZIO	1,25 x 1,20	1,50
DISIMPEGNO	0,80 x 1,20	1,00
PLURISUO		12,98
CUCININO	1,60 x 2,50	4,00
SUP. mq.		38,16
LETTI 1	4,45 x 4,00	17,80
GUARDARUBA	1,55 x 2,60	4,05
LETTI 2	3,00 x 3,10	9,30
LETTI 3	4,20 x 2,77	11,63
LETTI 4	4,00 x 2,90	11,60
RIPOSTIGLIO	1,64 x 2,90	4,75
DISIMP. LETTI		6,21
DISIMP. SCALA		1,20
BAGNO		4,50
SUP. mq.		78,60
SUP. TOTALE mq.		110,76

COPERTURA STABILE

