

ISTITUTO AUTONOMO CASE POPOLARI
PER LA PROVINCIA DI BRINDISI

PROGETTO DI CASE POPOLARI IN OSTUNI

PROSPETTI E SEZIONE

SCALA 1:100

La Commissione Edilizia
esprime parere favorevole

Ostuni 11-11-1959

IL SINDACO

IL SINDACO

Visto: Si autorizza

Ostuni 10-11-1959


IL SINDACO



Prospetto C.D.



Prospetto E.F.

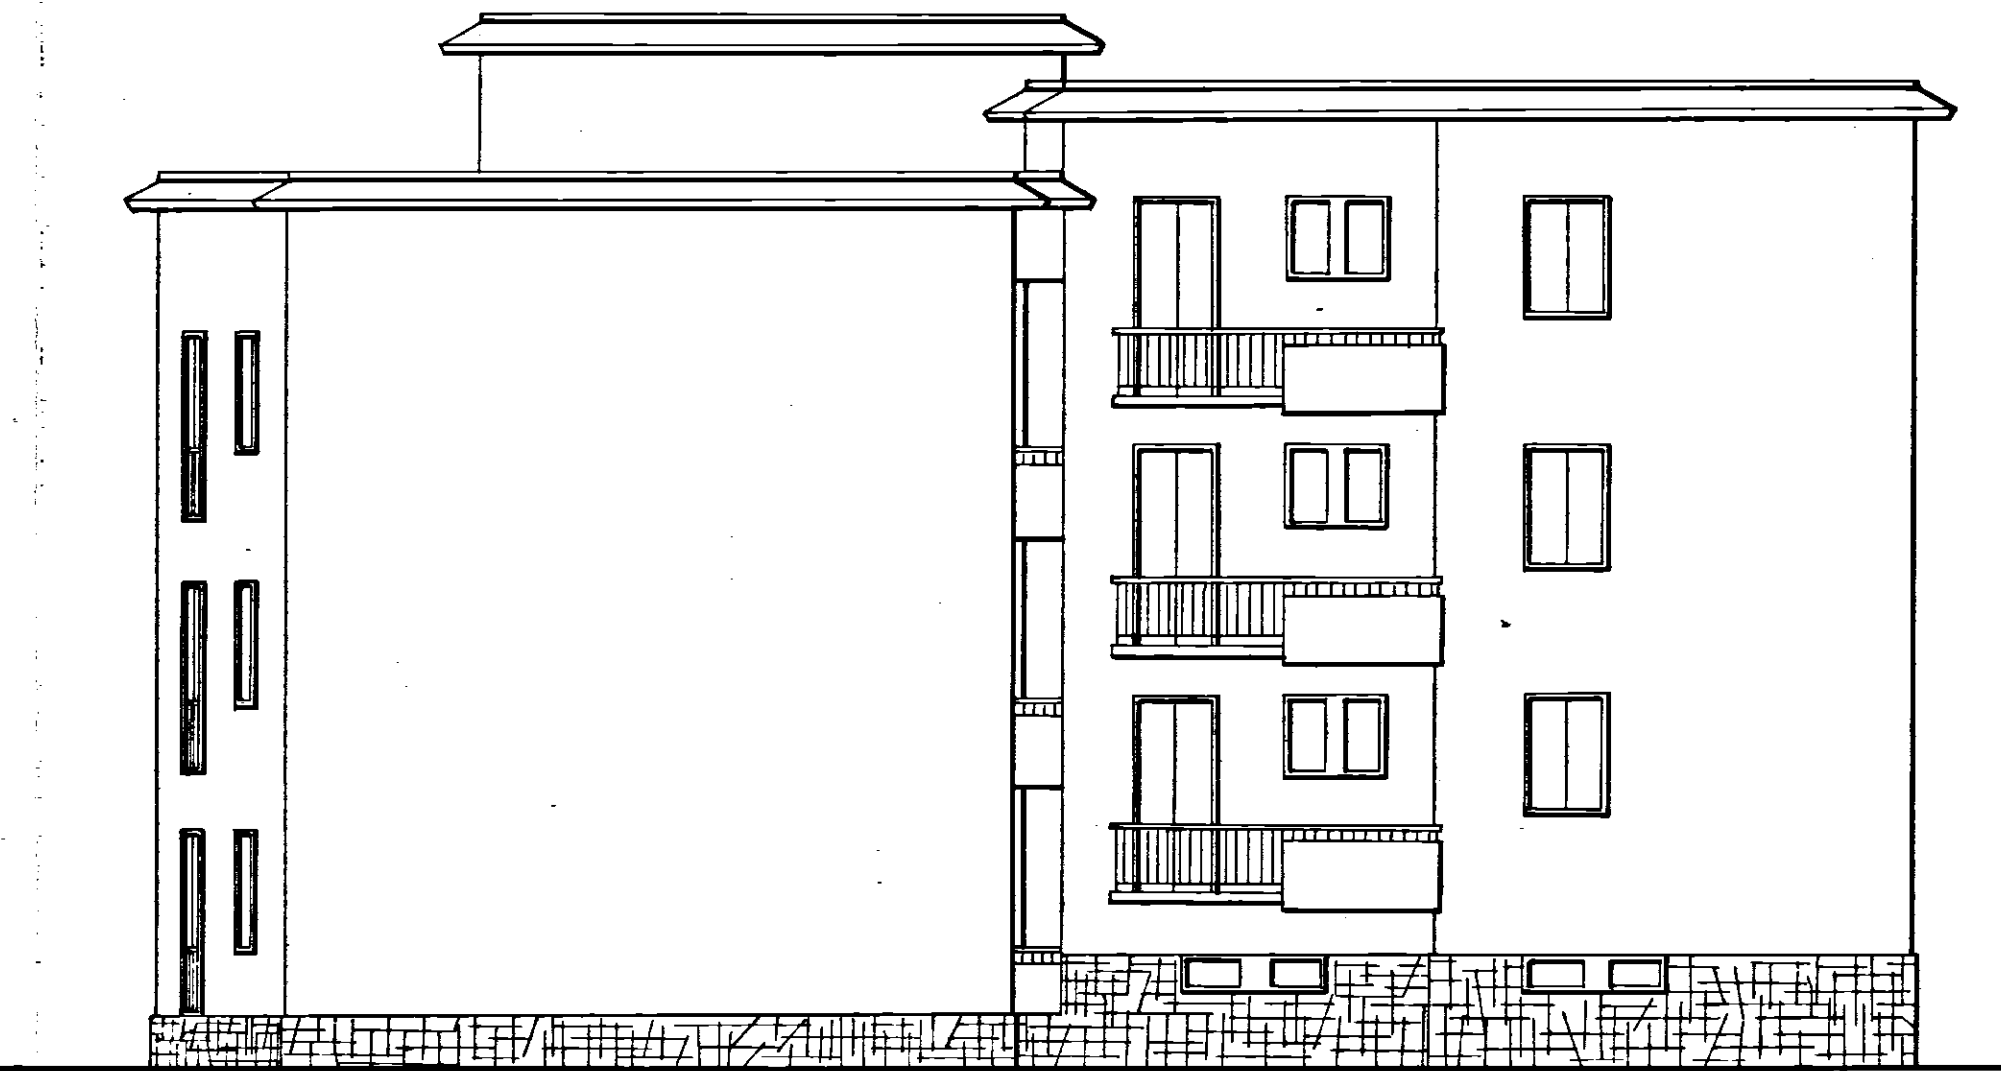

Prospetto G.H.



Sezione A.B.

