


CASE PER CONTADINI IN CISTERNINO
PIANTA FONDAZIONE PAL. A.

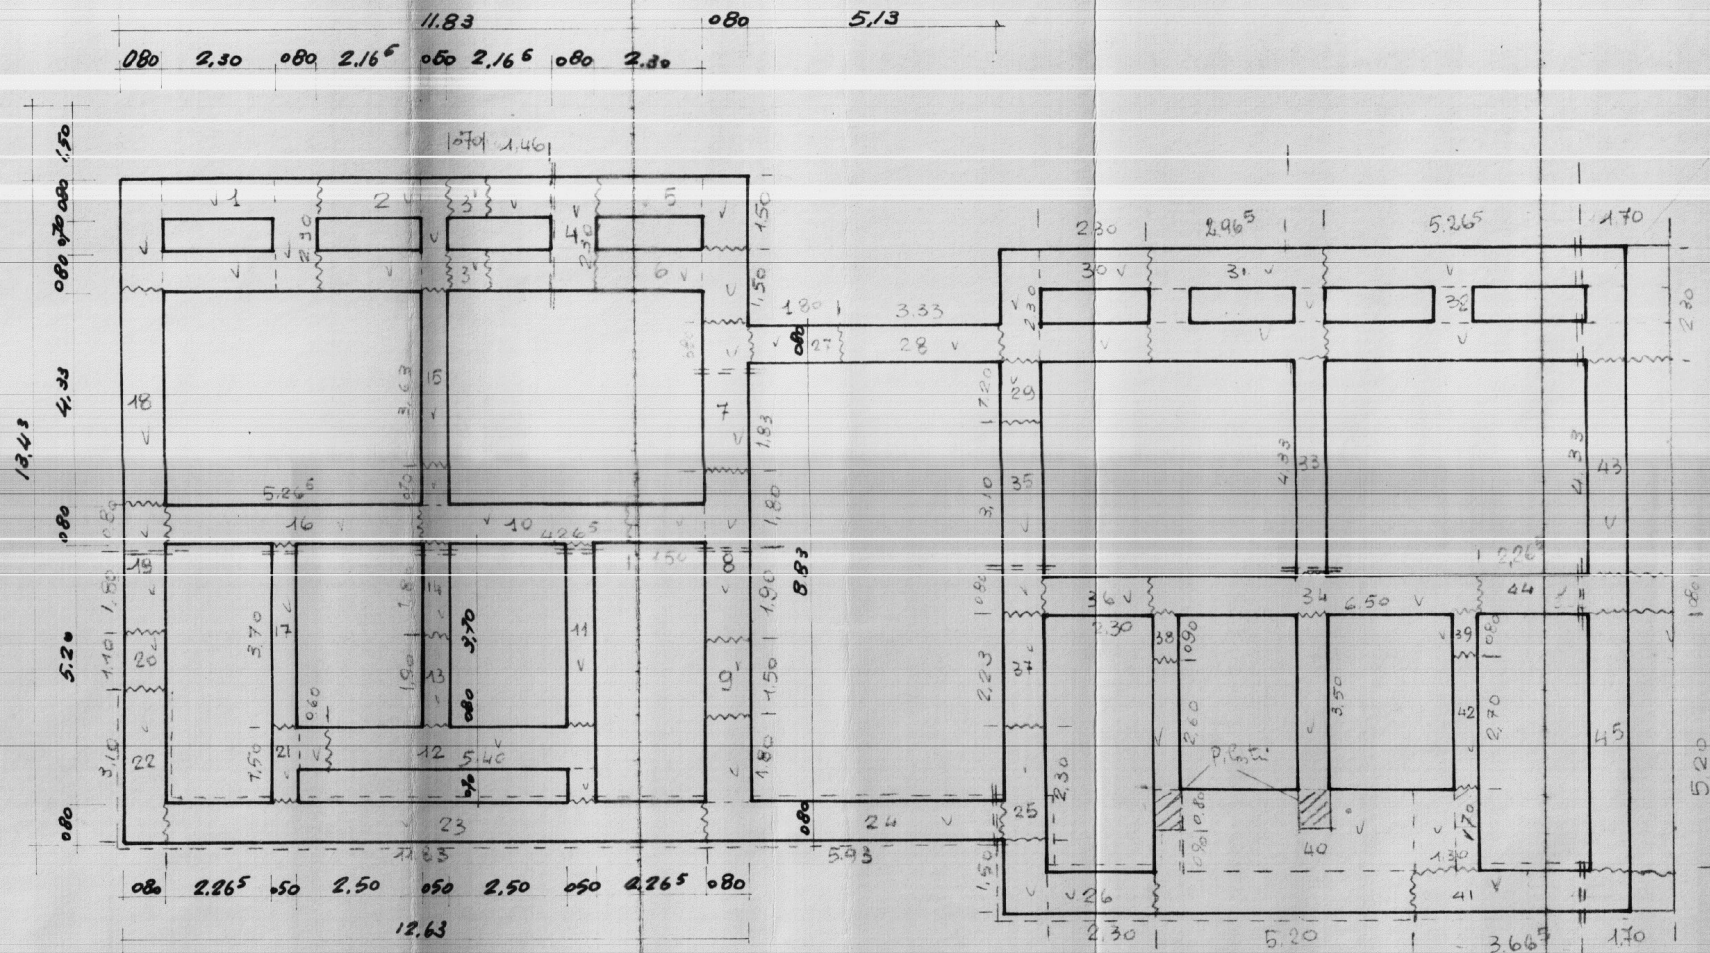

Il Collaudatore
Ing. G. Giliberto

BRINDISI
L'IMPRESA

IL DIRETTORE DEI LAVORI

