

4-5	10	C.E.P.	BRINDISI
1.2.3-4		QUARTIERE COORDINATO	RIONE "PARADISO.
RAPP. ⁴⁻¹ 1:40		LOTTO 4 - FABB. 1.2.3-4 -	LOTTO 5 - FABB. 1.2.3-4
25-2-1958		ESECUTIVI - RECINZIONE	

PROF. ARCH. HANU DE RENZI - CAFEJGRIFFS

DOTZ ARCH. ROBERTO NICOLINI

DOTT. ARCH. RAFFAELE COSTIGLIAN

DO TT. ARCH. MARINO LOMBARDI


DOTI ARCH. ANTONIO LE SANDO

DOTT. ARCH. GIUSEPPE CAMPOS-VENTURA

GESTIONE INA-CASA
D.T. CESAP

D.T.
APPROVED



10 SET 1958

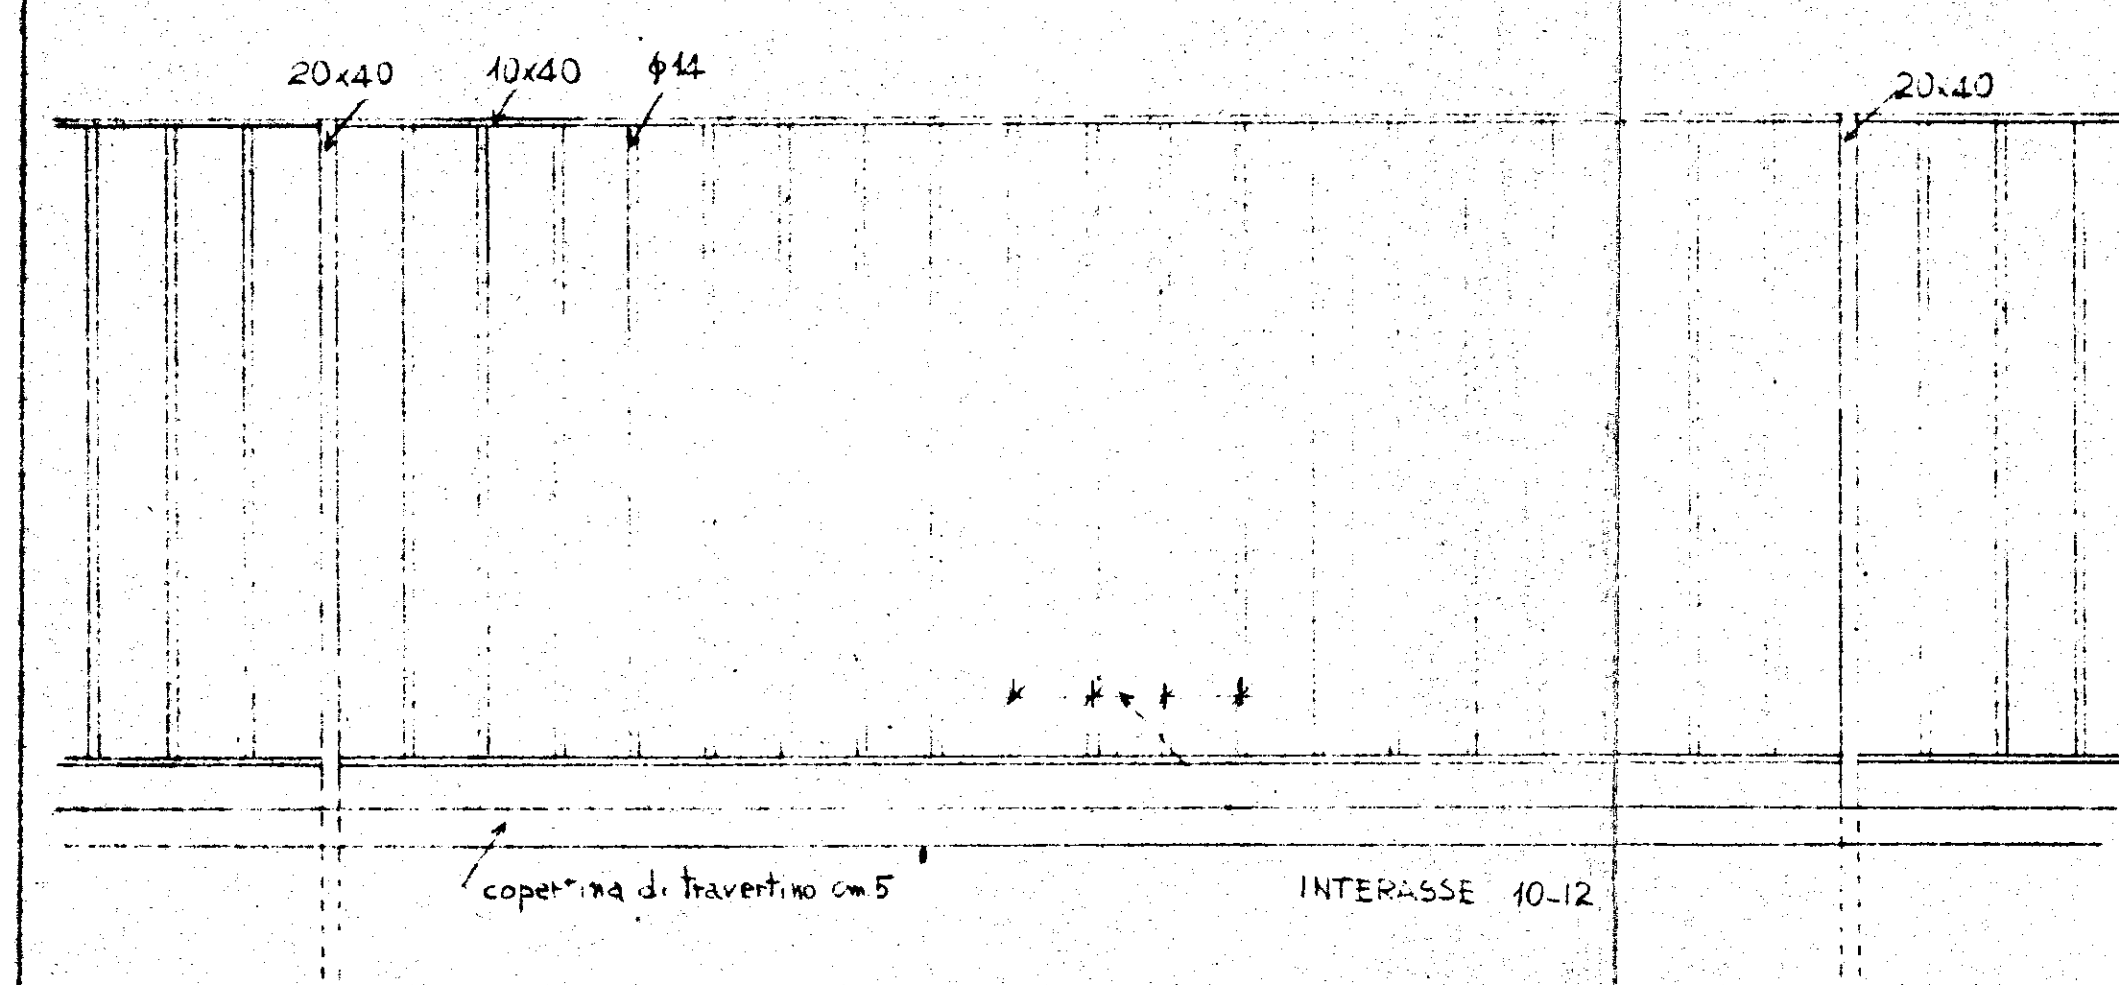


DA cm. 200 a 300

EVENTUALE ZOCCOLO DI TRAVERTINO DA m³ SULLA STRADA

MARCIAPIEDI FINITO

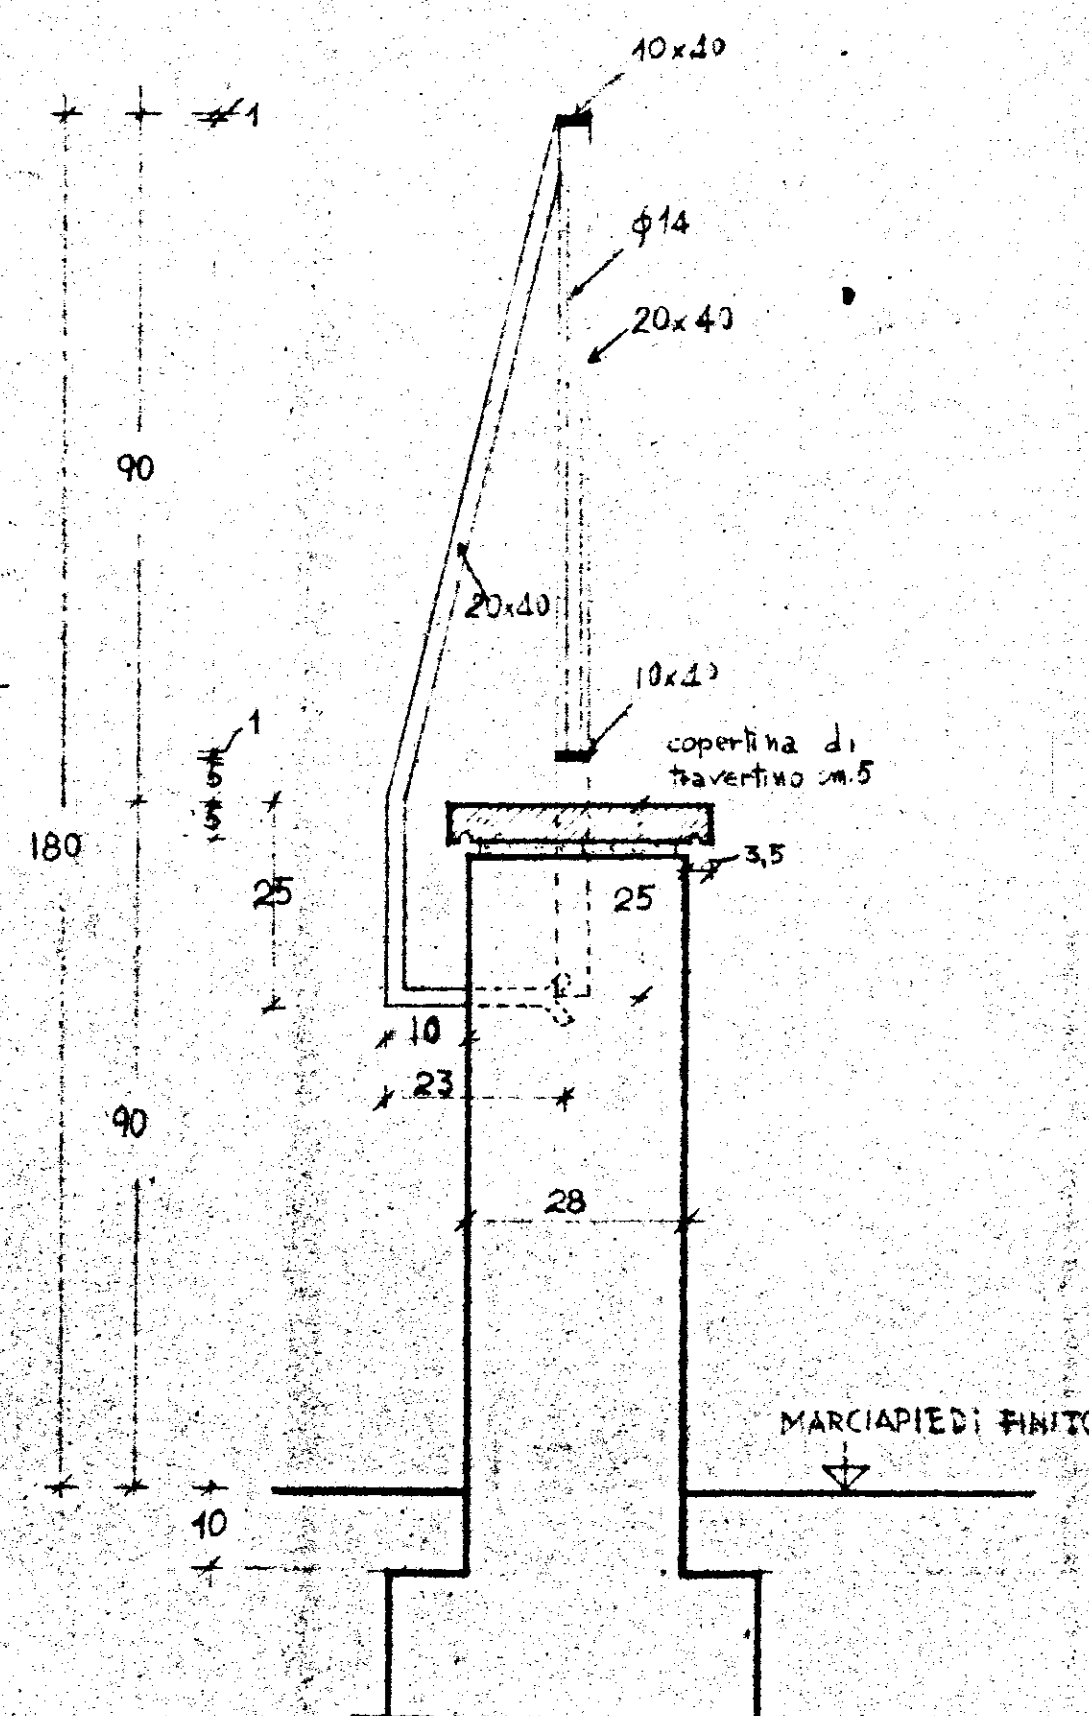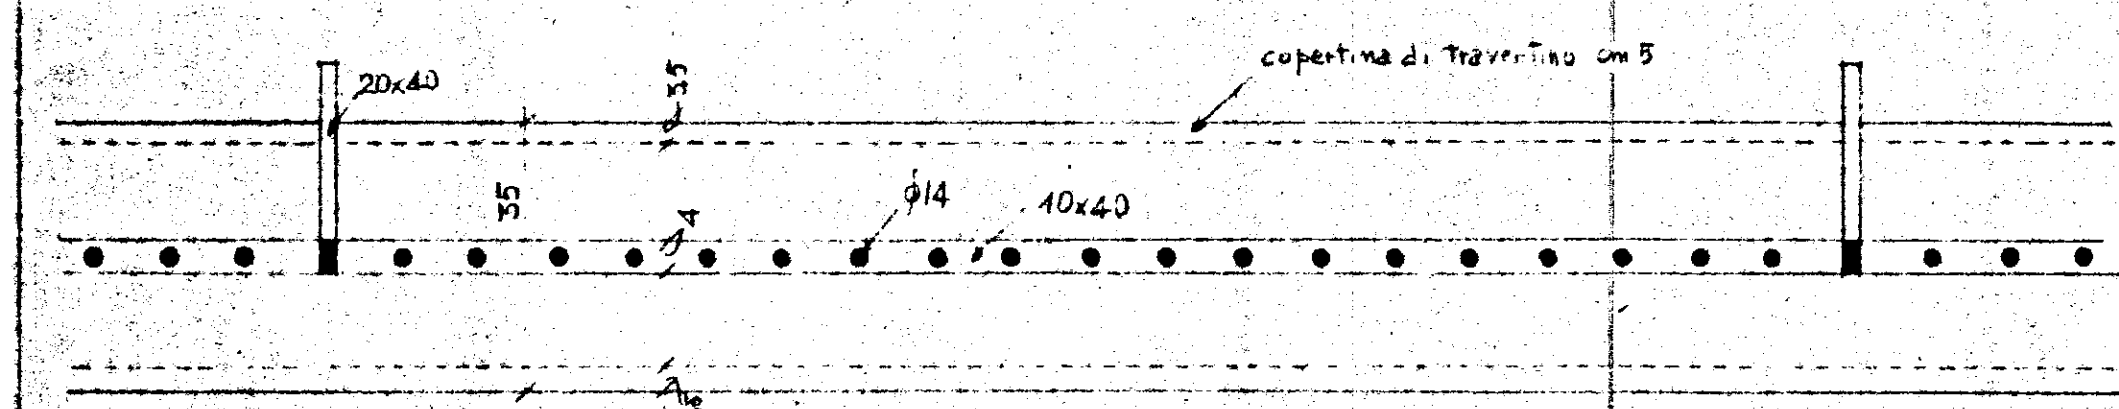

SEZIONE RAPP 1.10


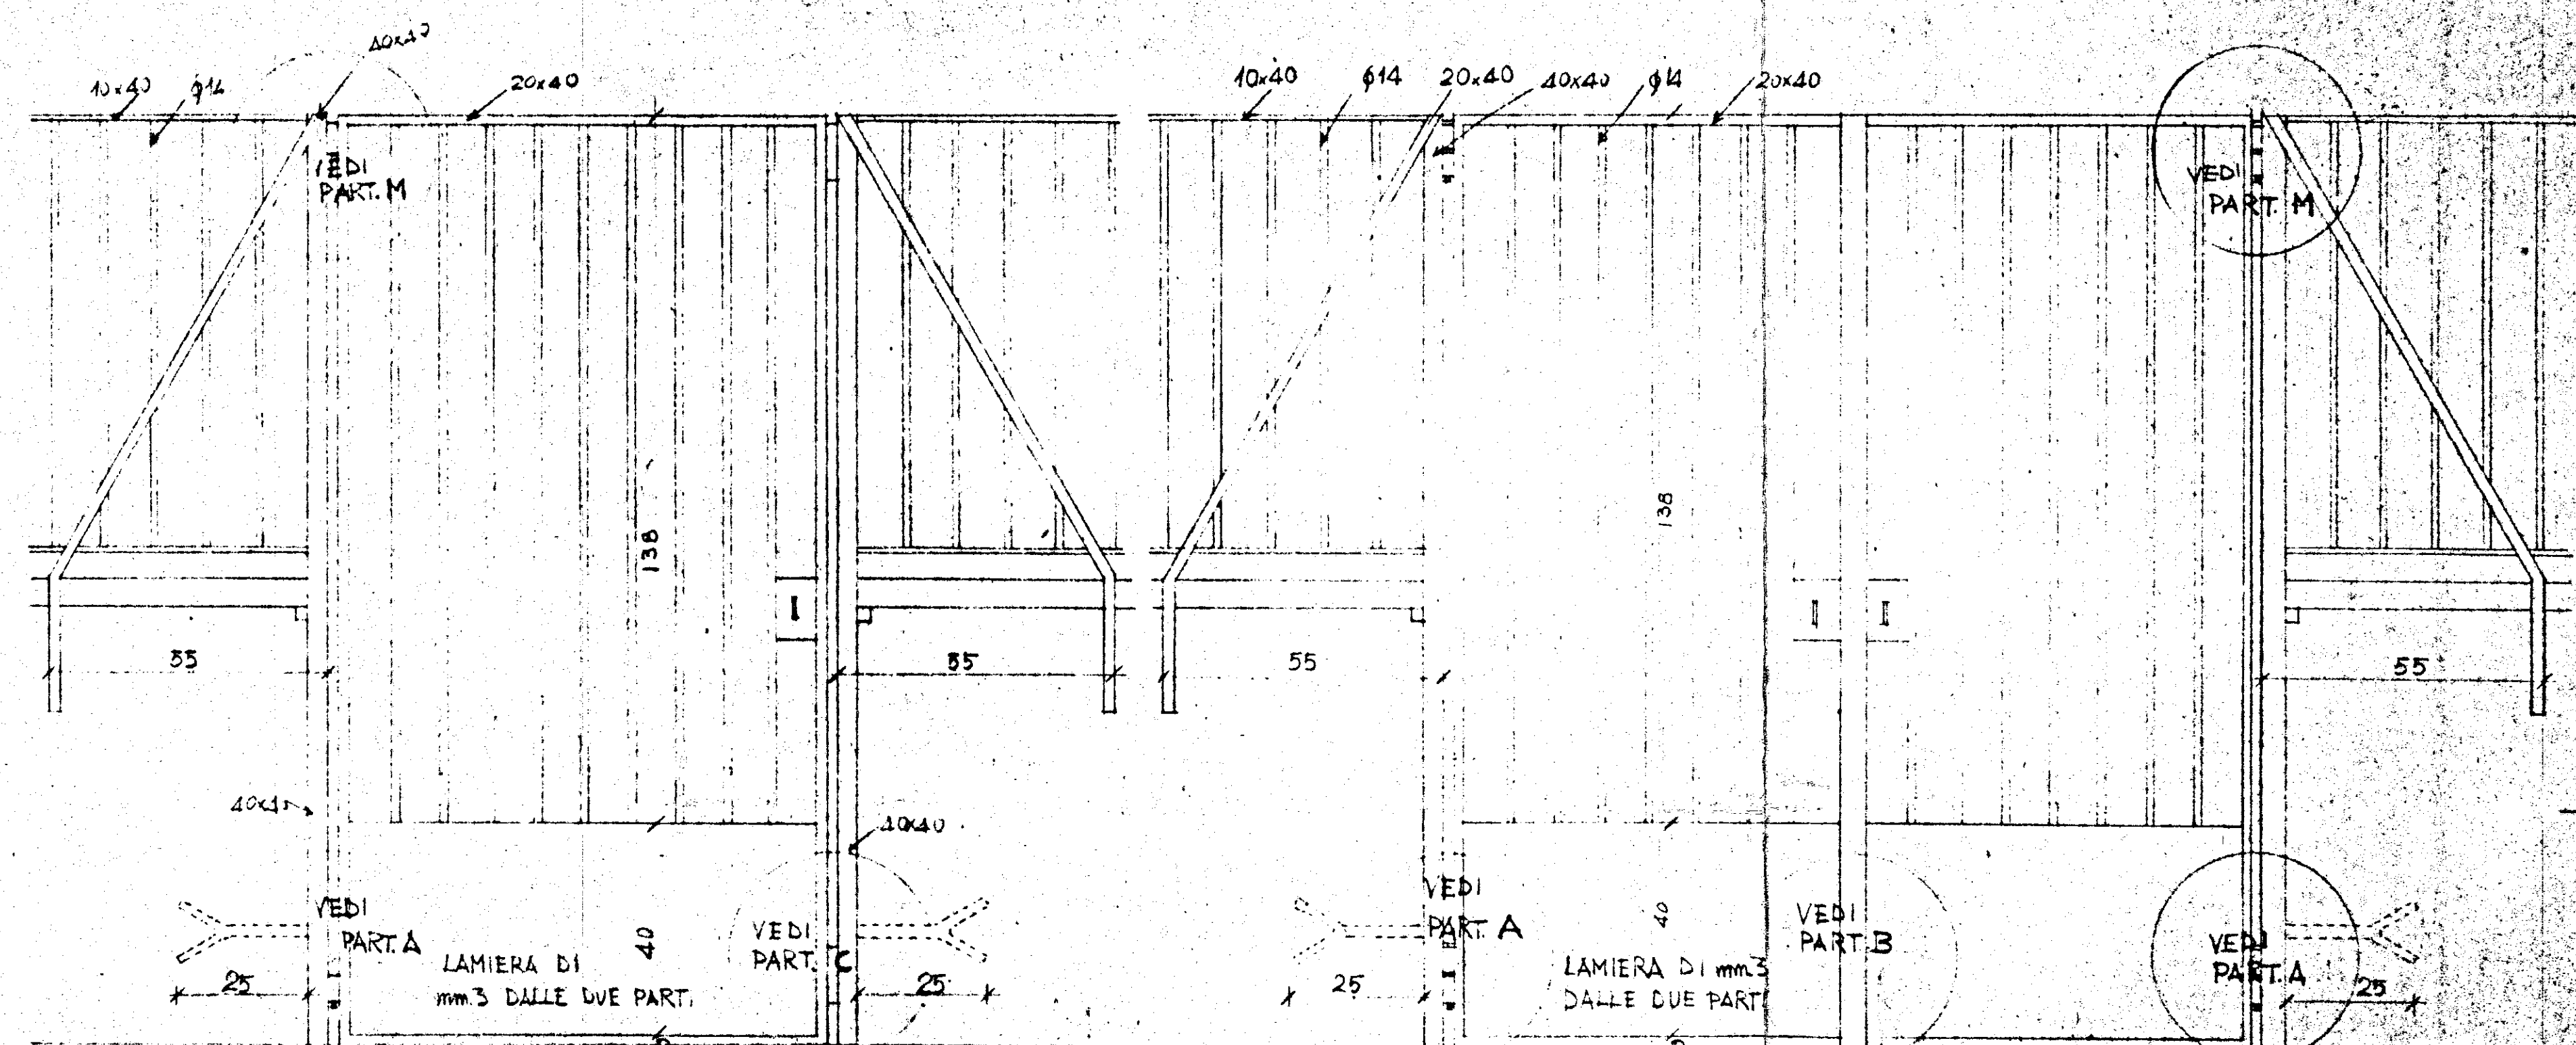


CANCELLO A 1 PARTITA


LUCE VANO = 100

CANCELLO A DUE PARTITE

LUCÉ VAND 1160

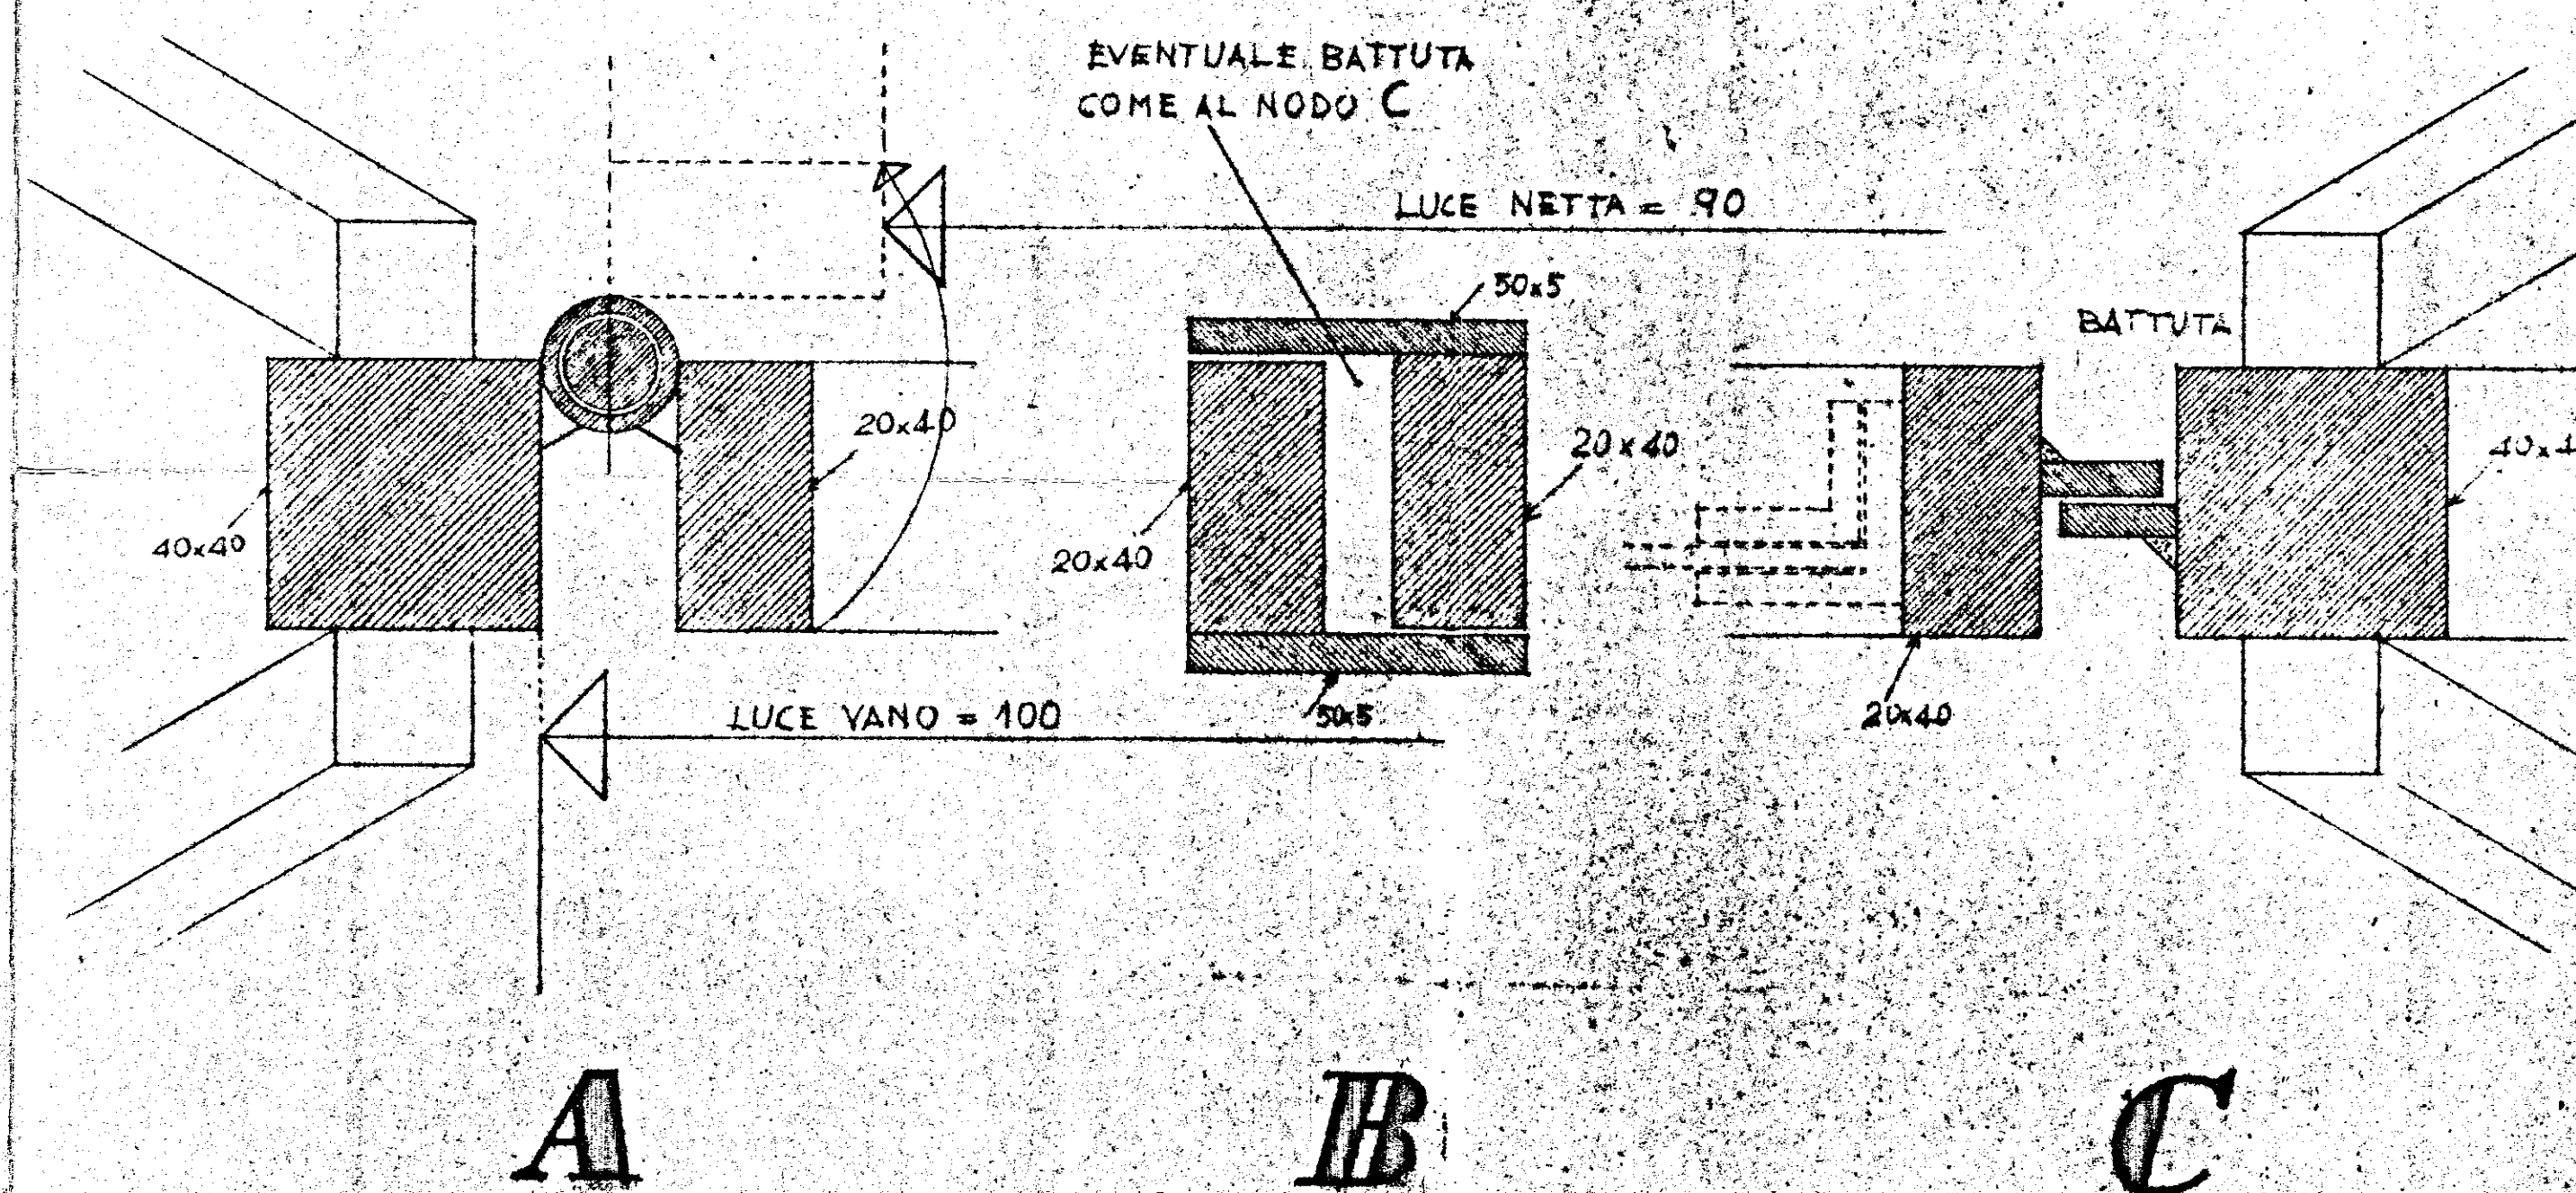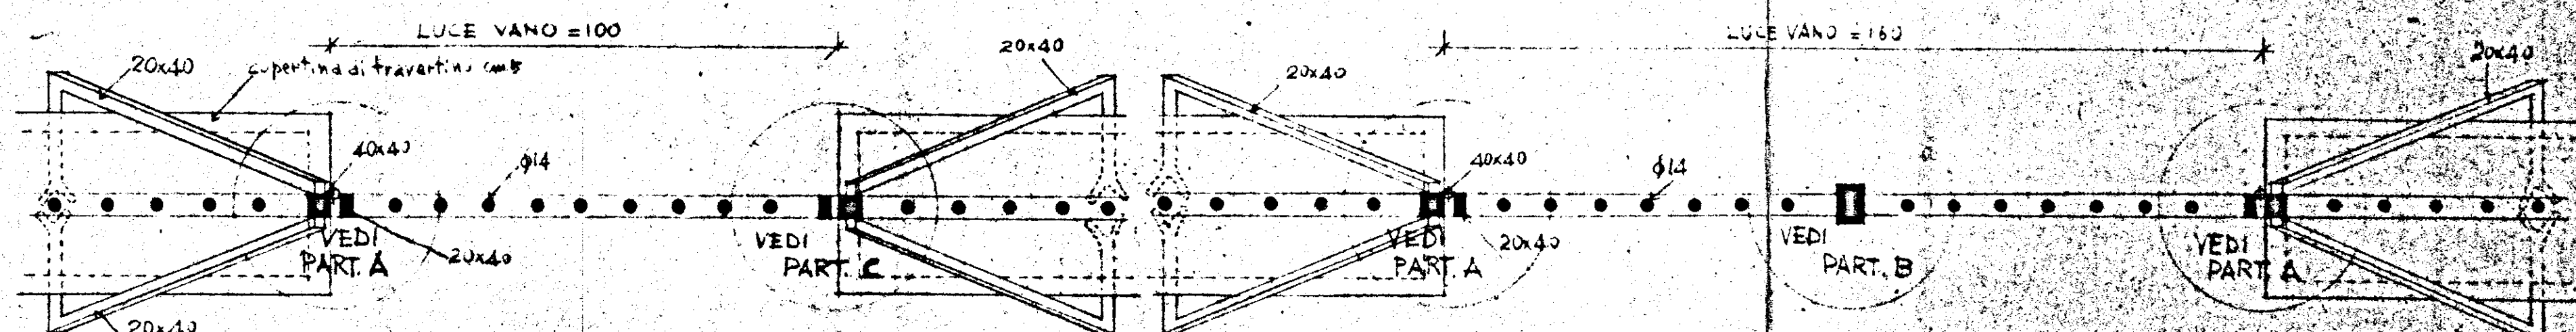

PARTICOLARE DEI NODI MAPA 1:1

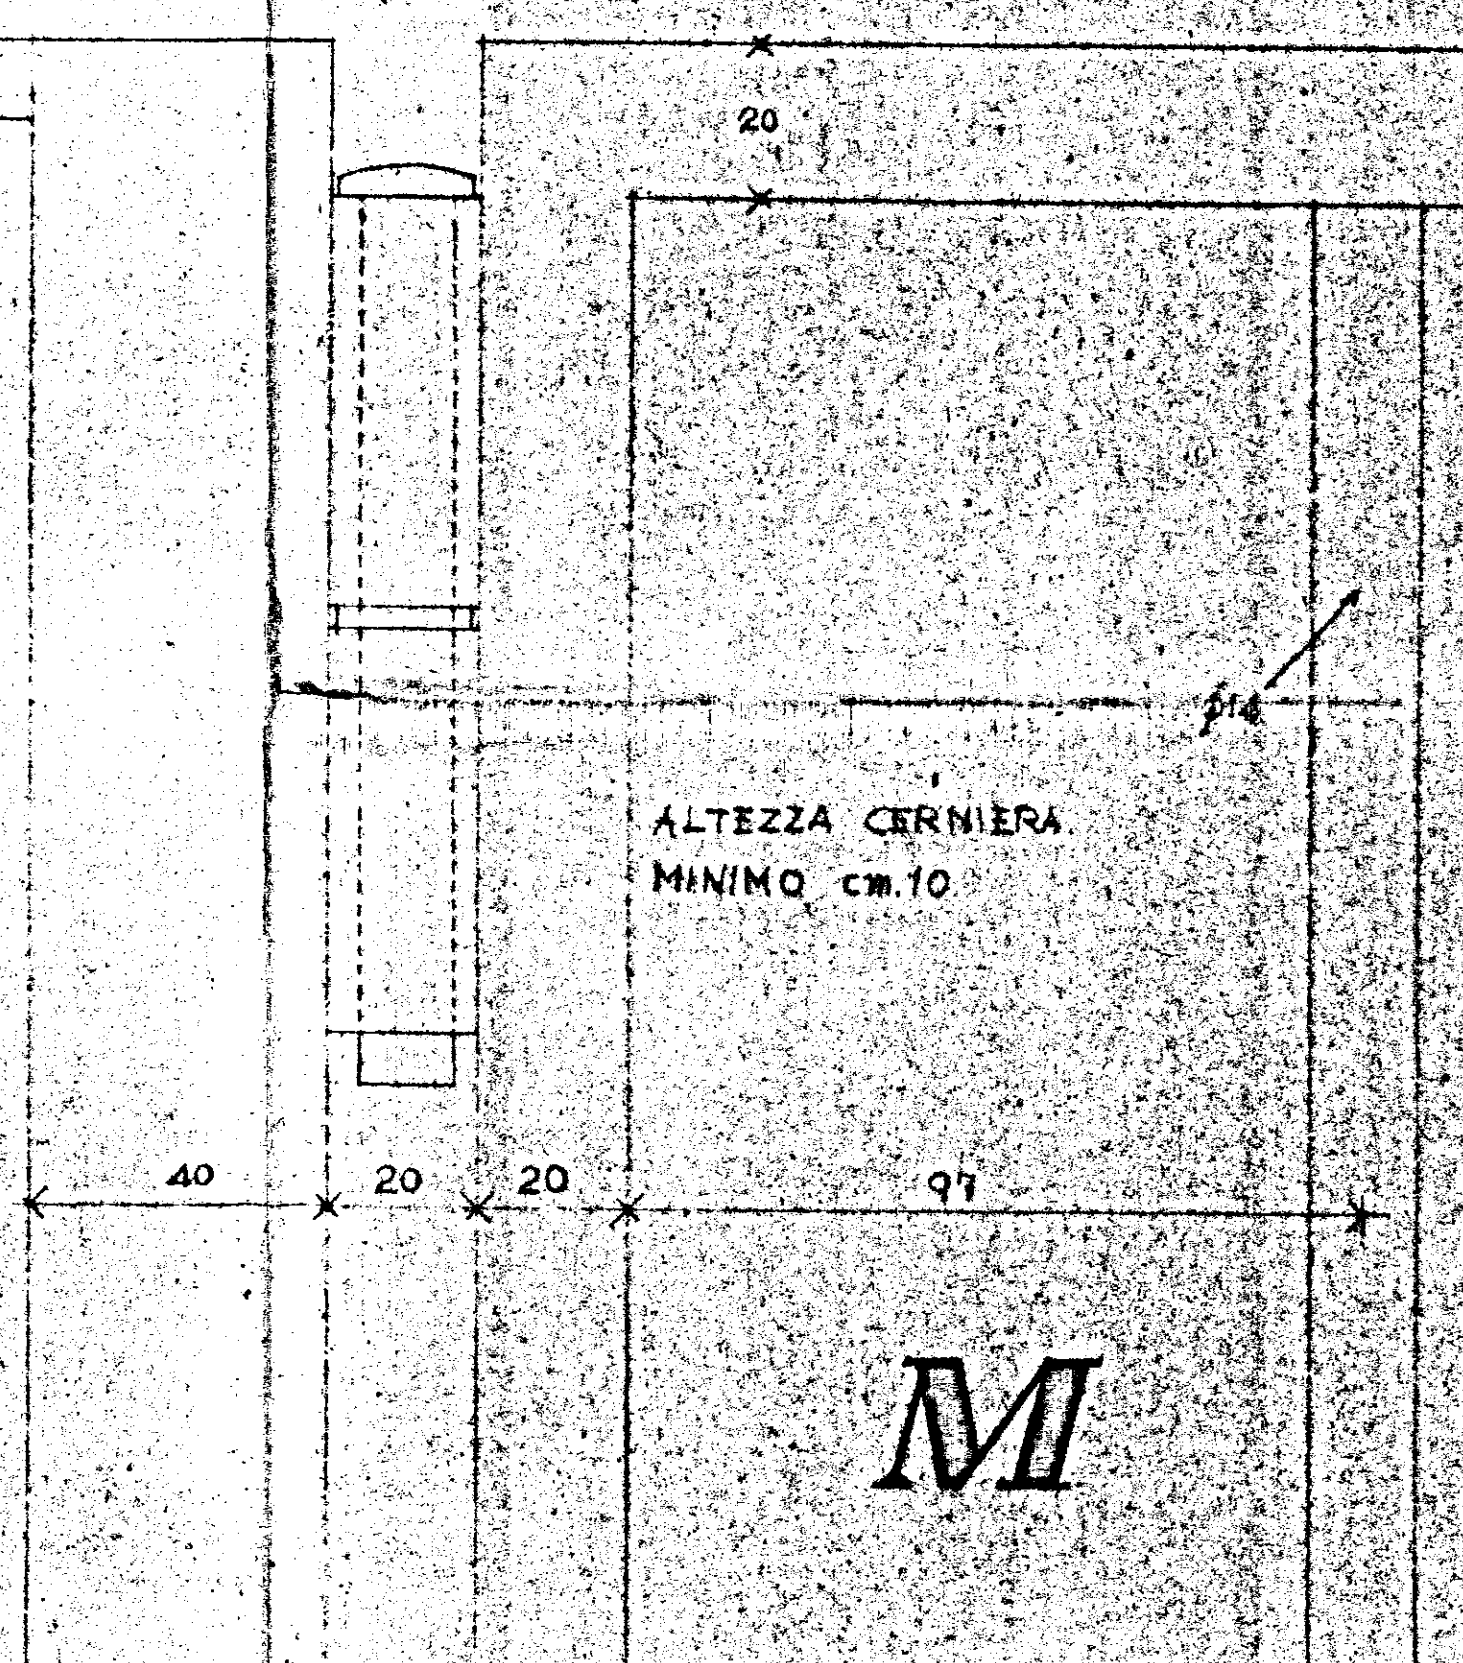

PARTICOLARE CANCELLATO APP. 1.1