COSTRUZIONE DI CASE IN FASANO (Brindisi)

STAZIONE APPALTANTE I.C.P. BRINDISI - 2° Settennio

COOPERATIVA EDILIZIA FASANESE - FASANO -
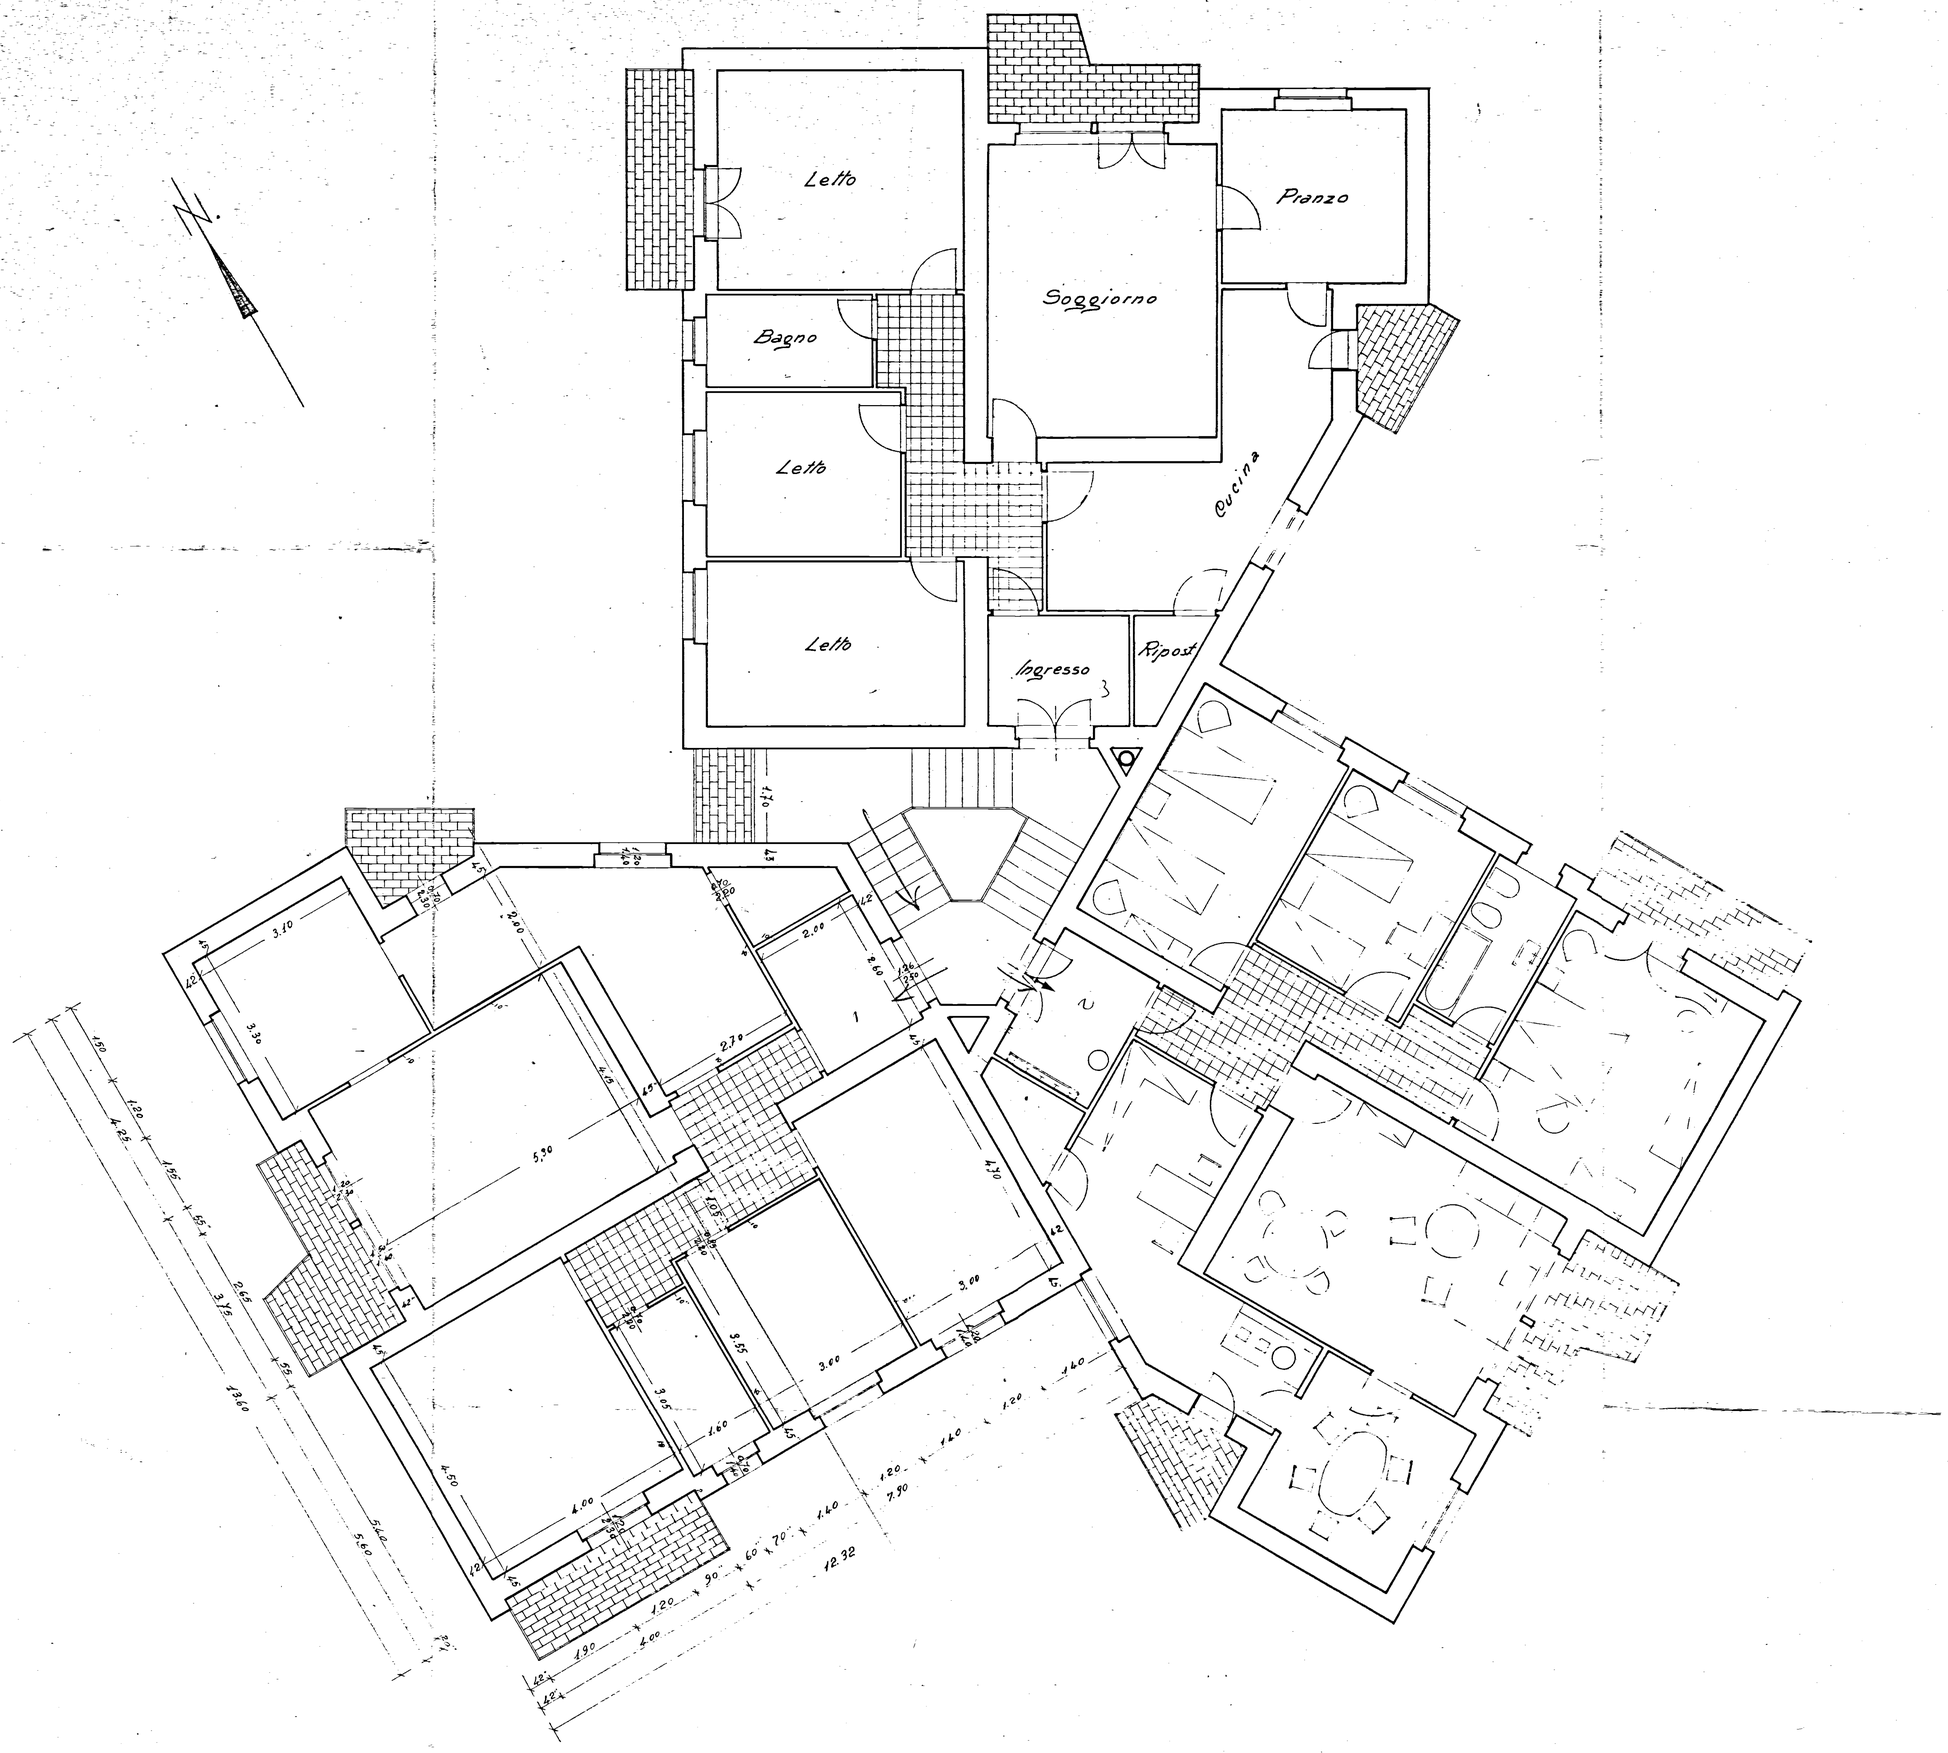
Pianta Piano Tipo Scala 1:50	IL PROGETTISTA Dott. Ing. P. ANGELINI Ing. Nicola Angelini