


VIA SCIESA


Proprietà De Castro

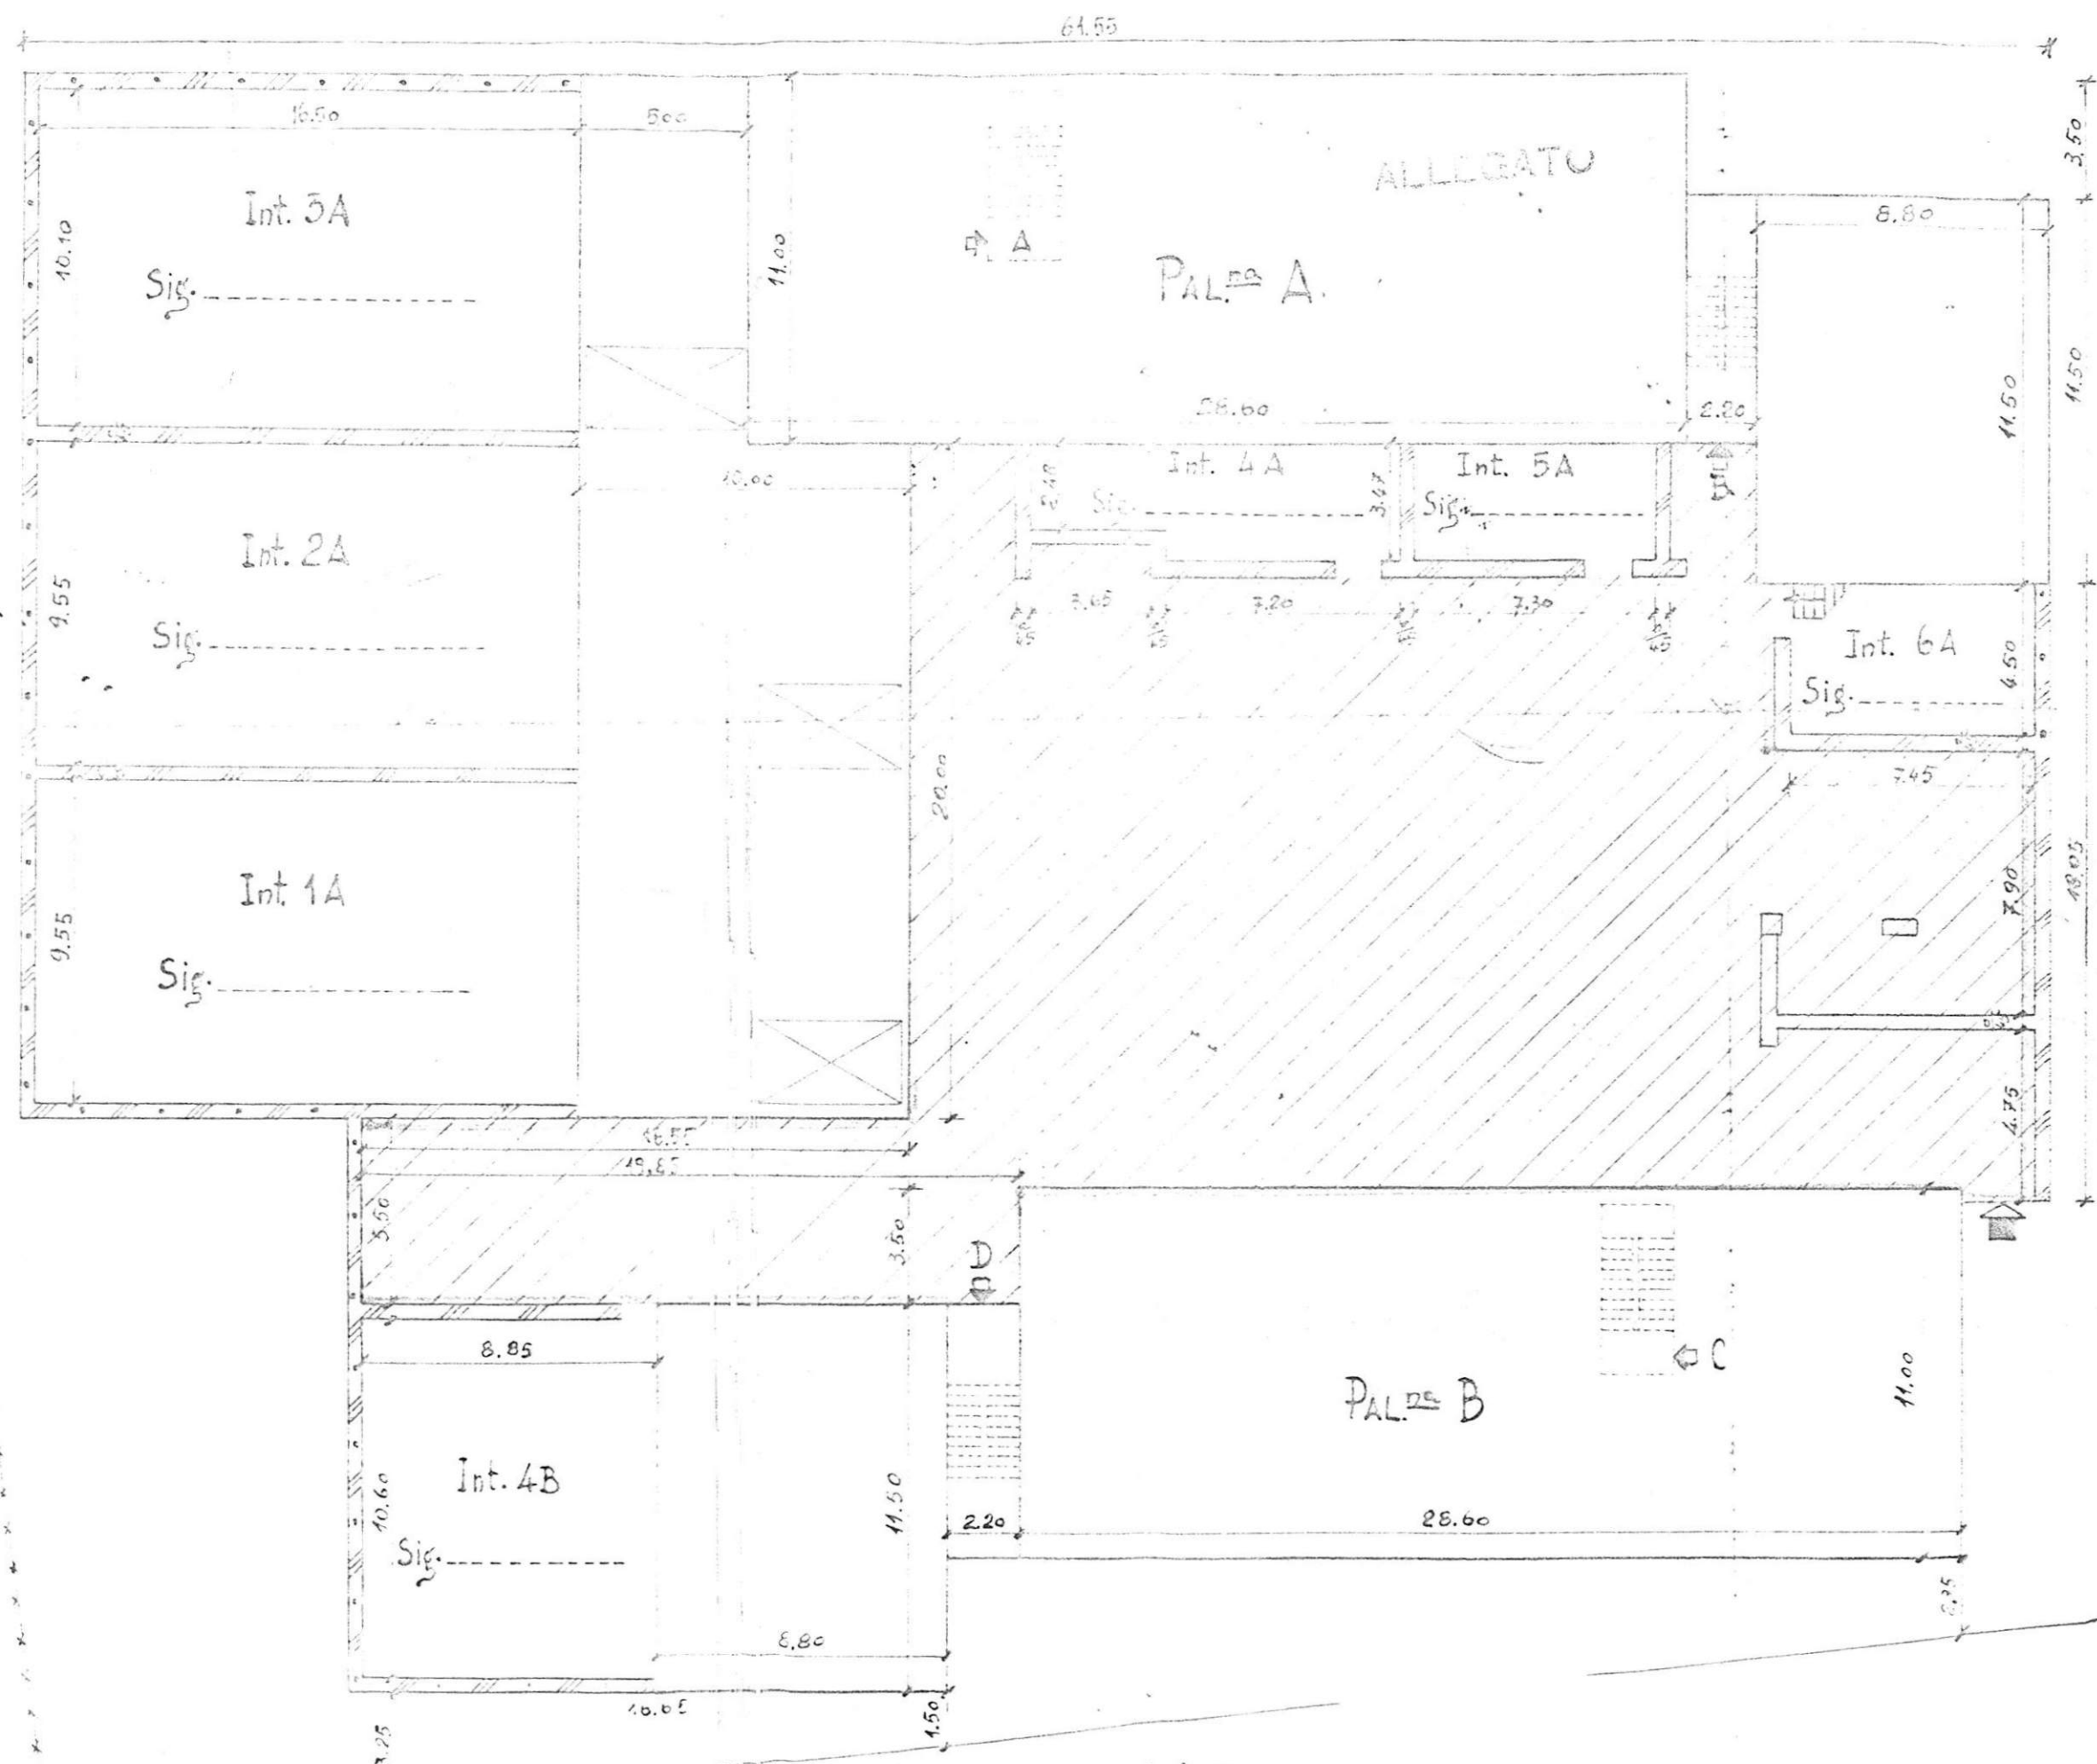

VIA VILLA FRANCA

VIL


ALLEGATO

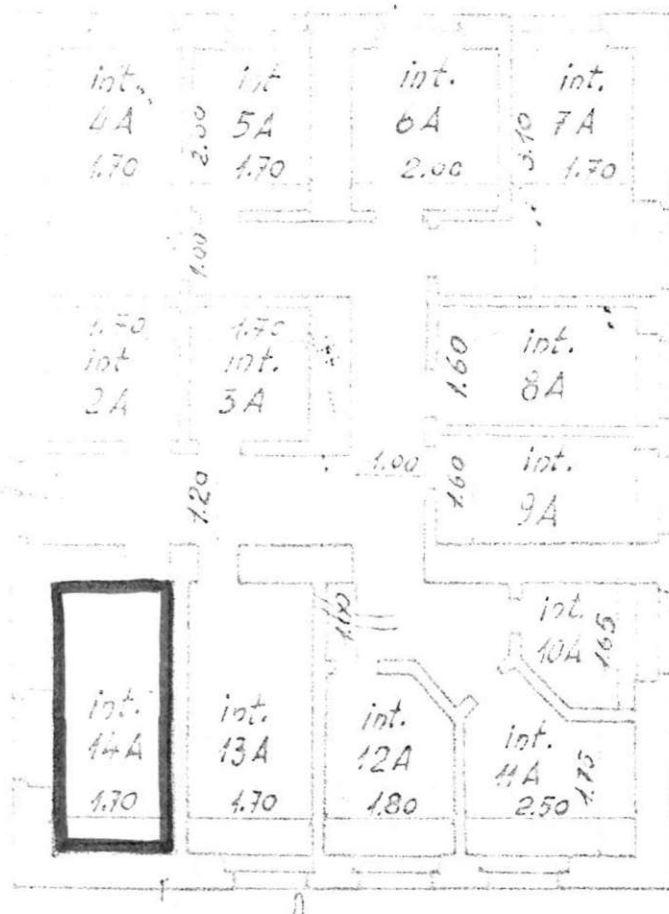

Brindisi
11951

Gruppo 3B

2002 年

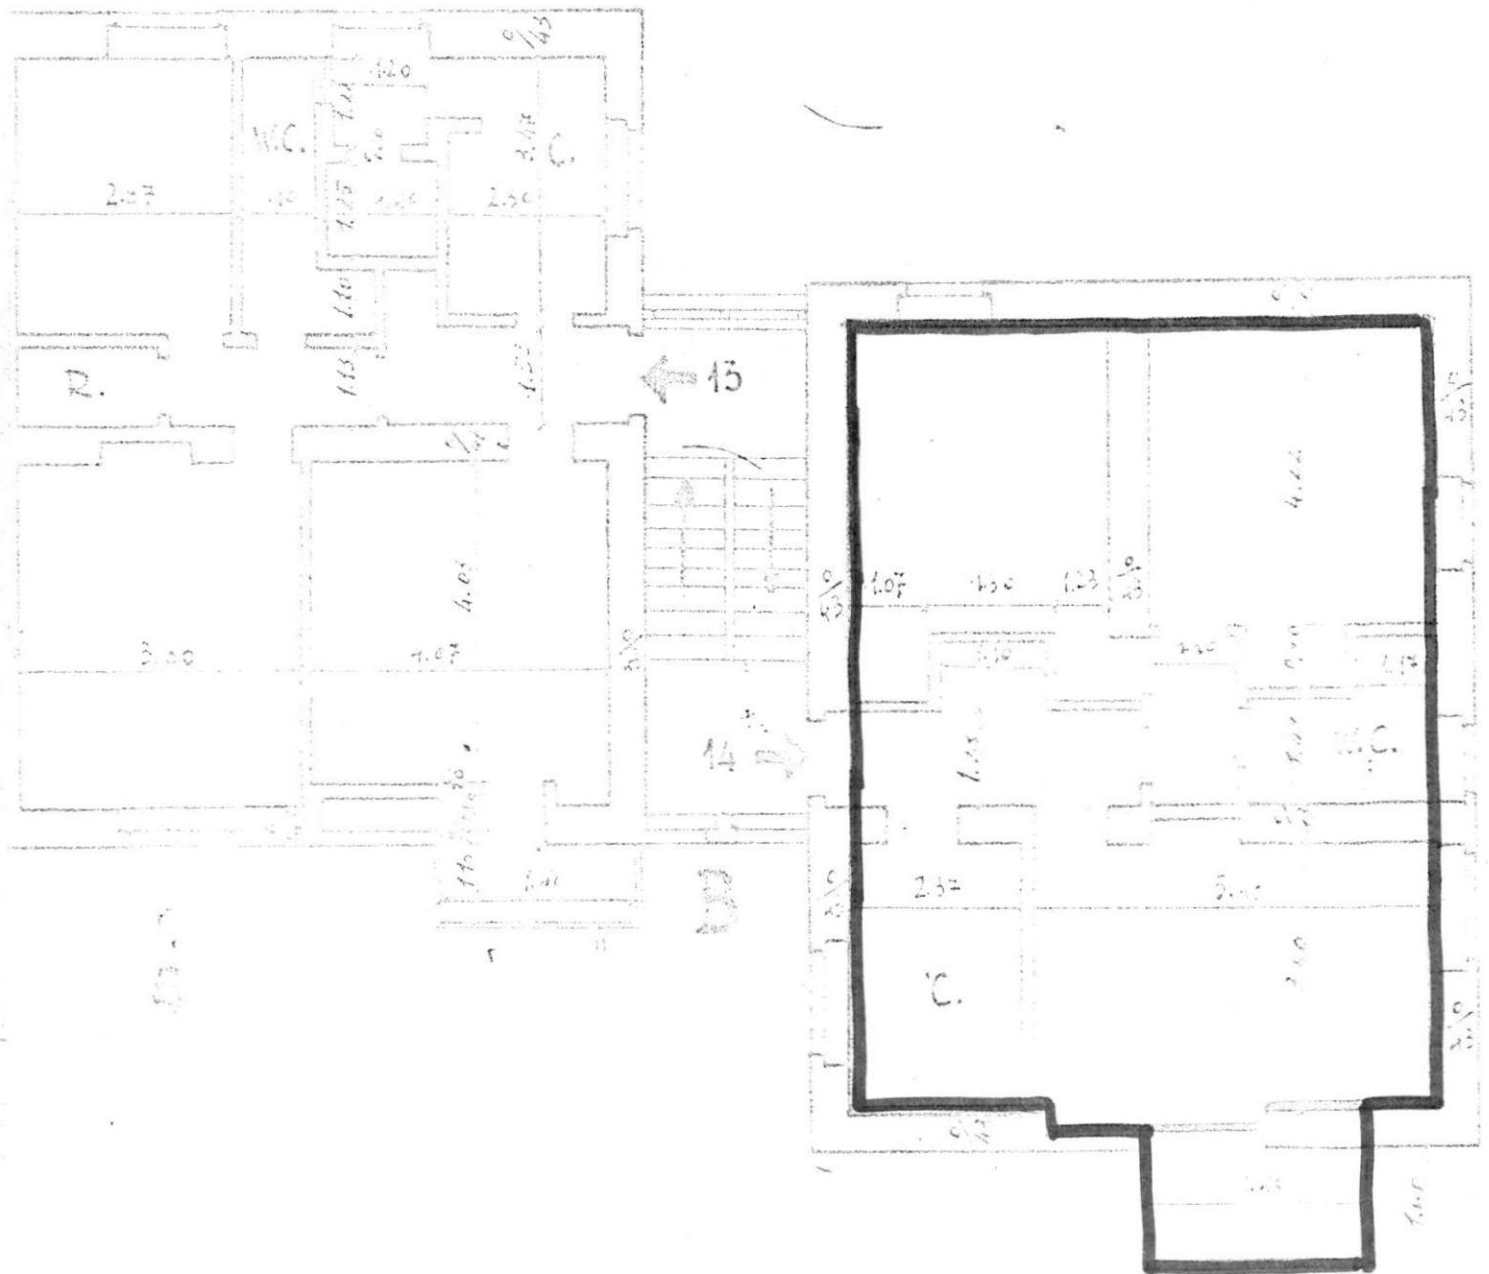

ALLOGGIO di n. 3 stanze utili oltre gli accessori.
Lotto-Cantiero... 11151... Via PACE BRINDISIA EDIF. 3/B... Civ.
Palazzina... A... Scala... B... Piano... 2... Int. 14.....
ALLOGGIO di n. 3.....stanze utili oltre gli accessori.

IN CATASTO E.U. - L'alloggio è riportato alla Partita... 1906... Foglio
di mappa... 53... Part. ... 464... sub. ... 14... Categ. ... 4/3... classe... 2^.....
consistenza catastale vani... 5,5..... Rendita Catastale Lit. .2189..
BOX - GARAGE - E' riportato in C.E.U. alla Partita..... Foglio
di mappa..... Part. sub..... Categ. Classe.....
consistenza catastale mq. Rendita Catastale Lit.....

CONFINANTI ALLOGGIO

NORD... Via SCIESA
EST... VIA PACE BRINDISIA
SUD... SUOLO COMUNE
OVEST... VANO SCALA E SUOLO COMUNE

CONFINANTI SCANTINATO - BOX

NORD... CORRIDOIO
EST... BOX INT 13/A
SUD... APPARTAMENTO 6/A
OVEST... SUOLO COMUNE

CONFINANTI LOCALE COMUNE

NORD.....
EST.....
SUD.....
OVEST.....

PARTI ED AREE CONDOMINIALI:

PARTI ED AREE INDIVIDUALI:

AREA CONSORTILE:

