

IACP - BRINDISI

Progetto per la costruzione di
edifici residenziali in Ostuni

- Piano di zona 167 - nucleo A
Lotti 27-28-29-30

PROGETTAZIONE

ARCH. GAETANO CASSONE
ING. ERMANNO SIBILIO



L'IMPRESA

STELLA ROLA


ORDINE DEGLI ARCHITETTI
di Brindisi
di Cassone
di Sibilio
E BRINDISI Isc. n. 522

PROSPETTI
scala 1:100

TAV 10



PROSPETTO OVEST

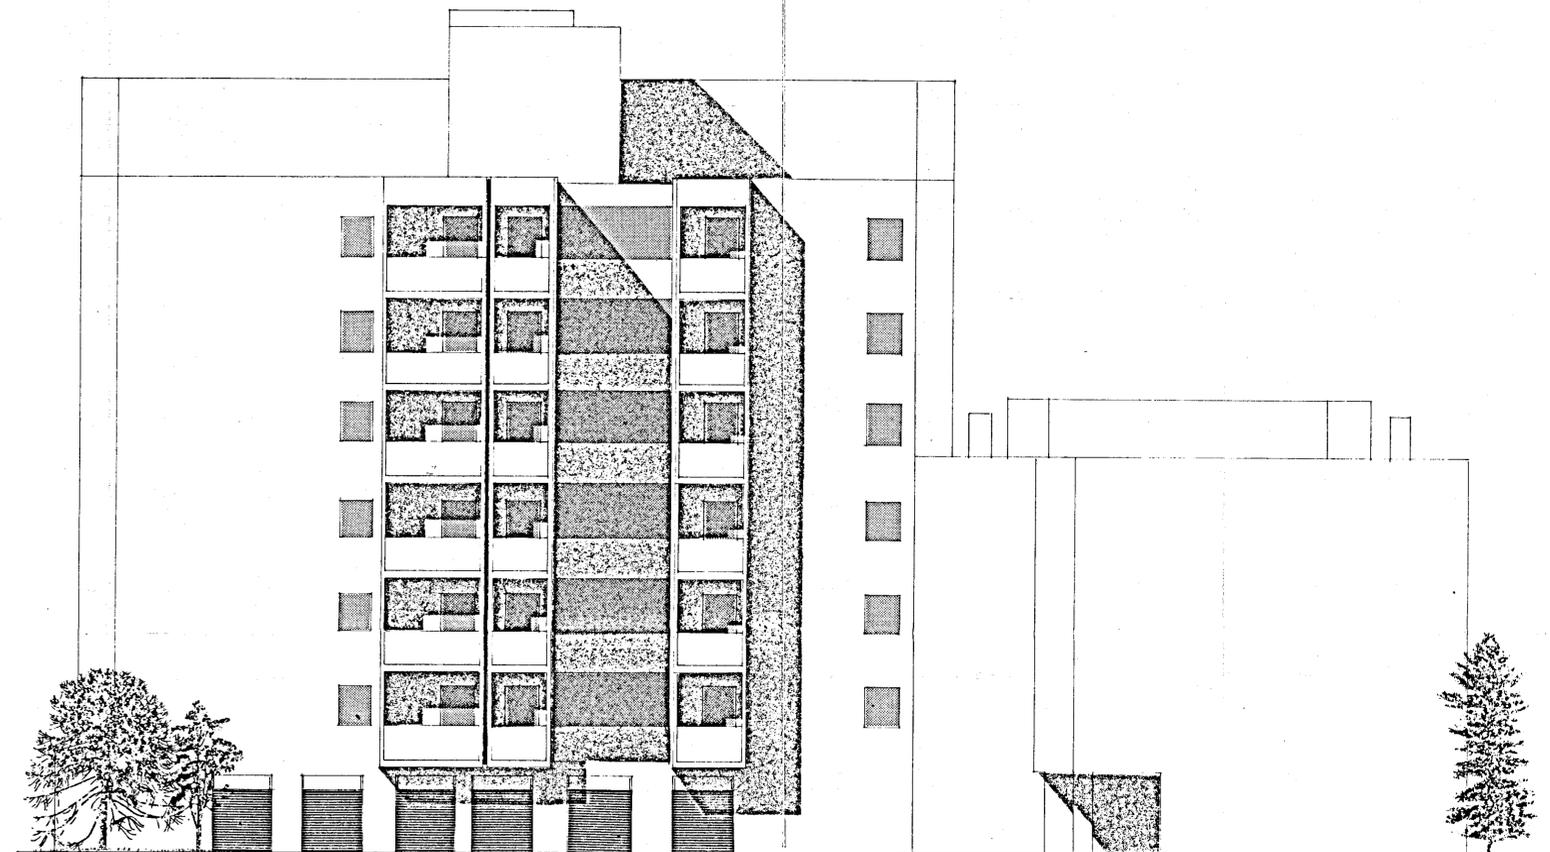

PROSPETTO EST