




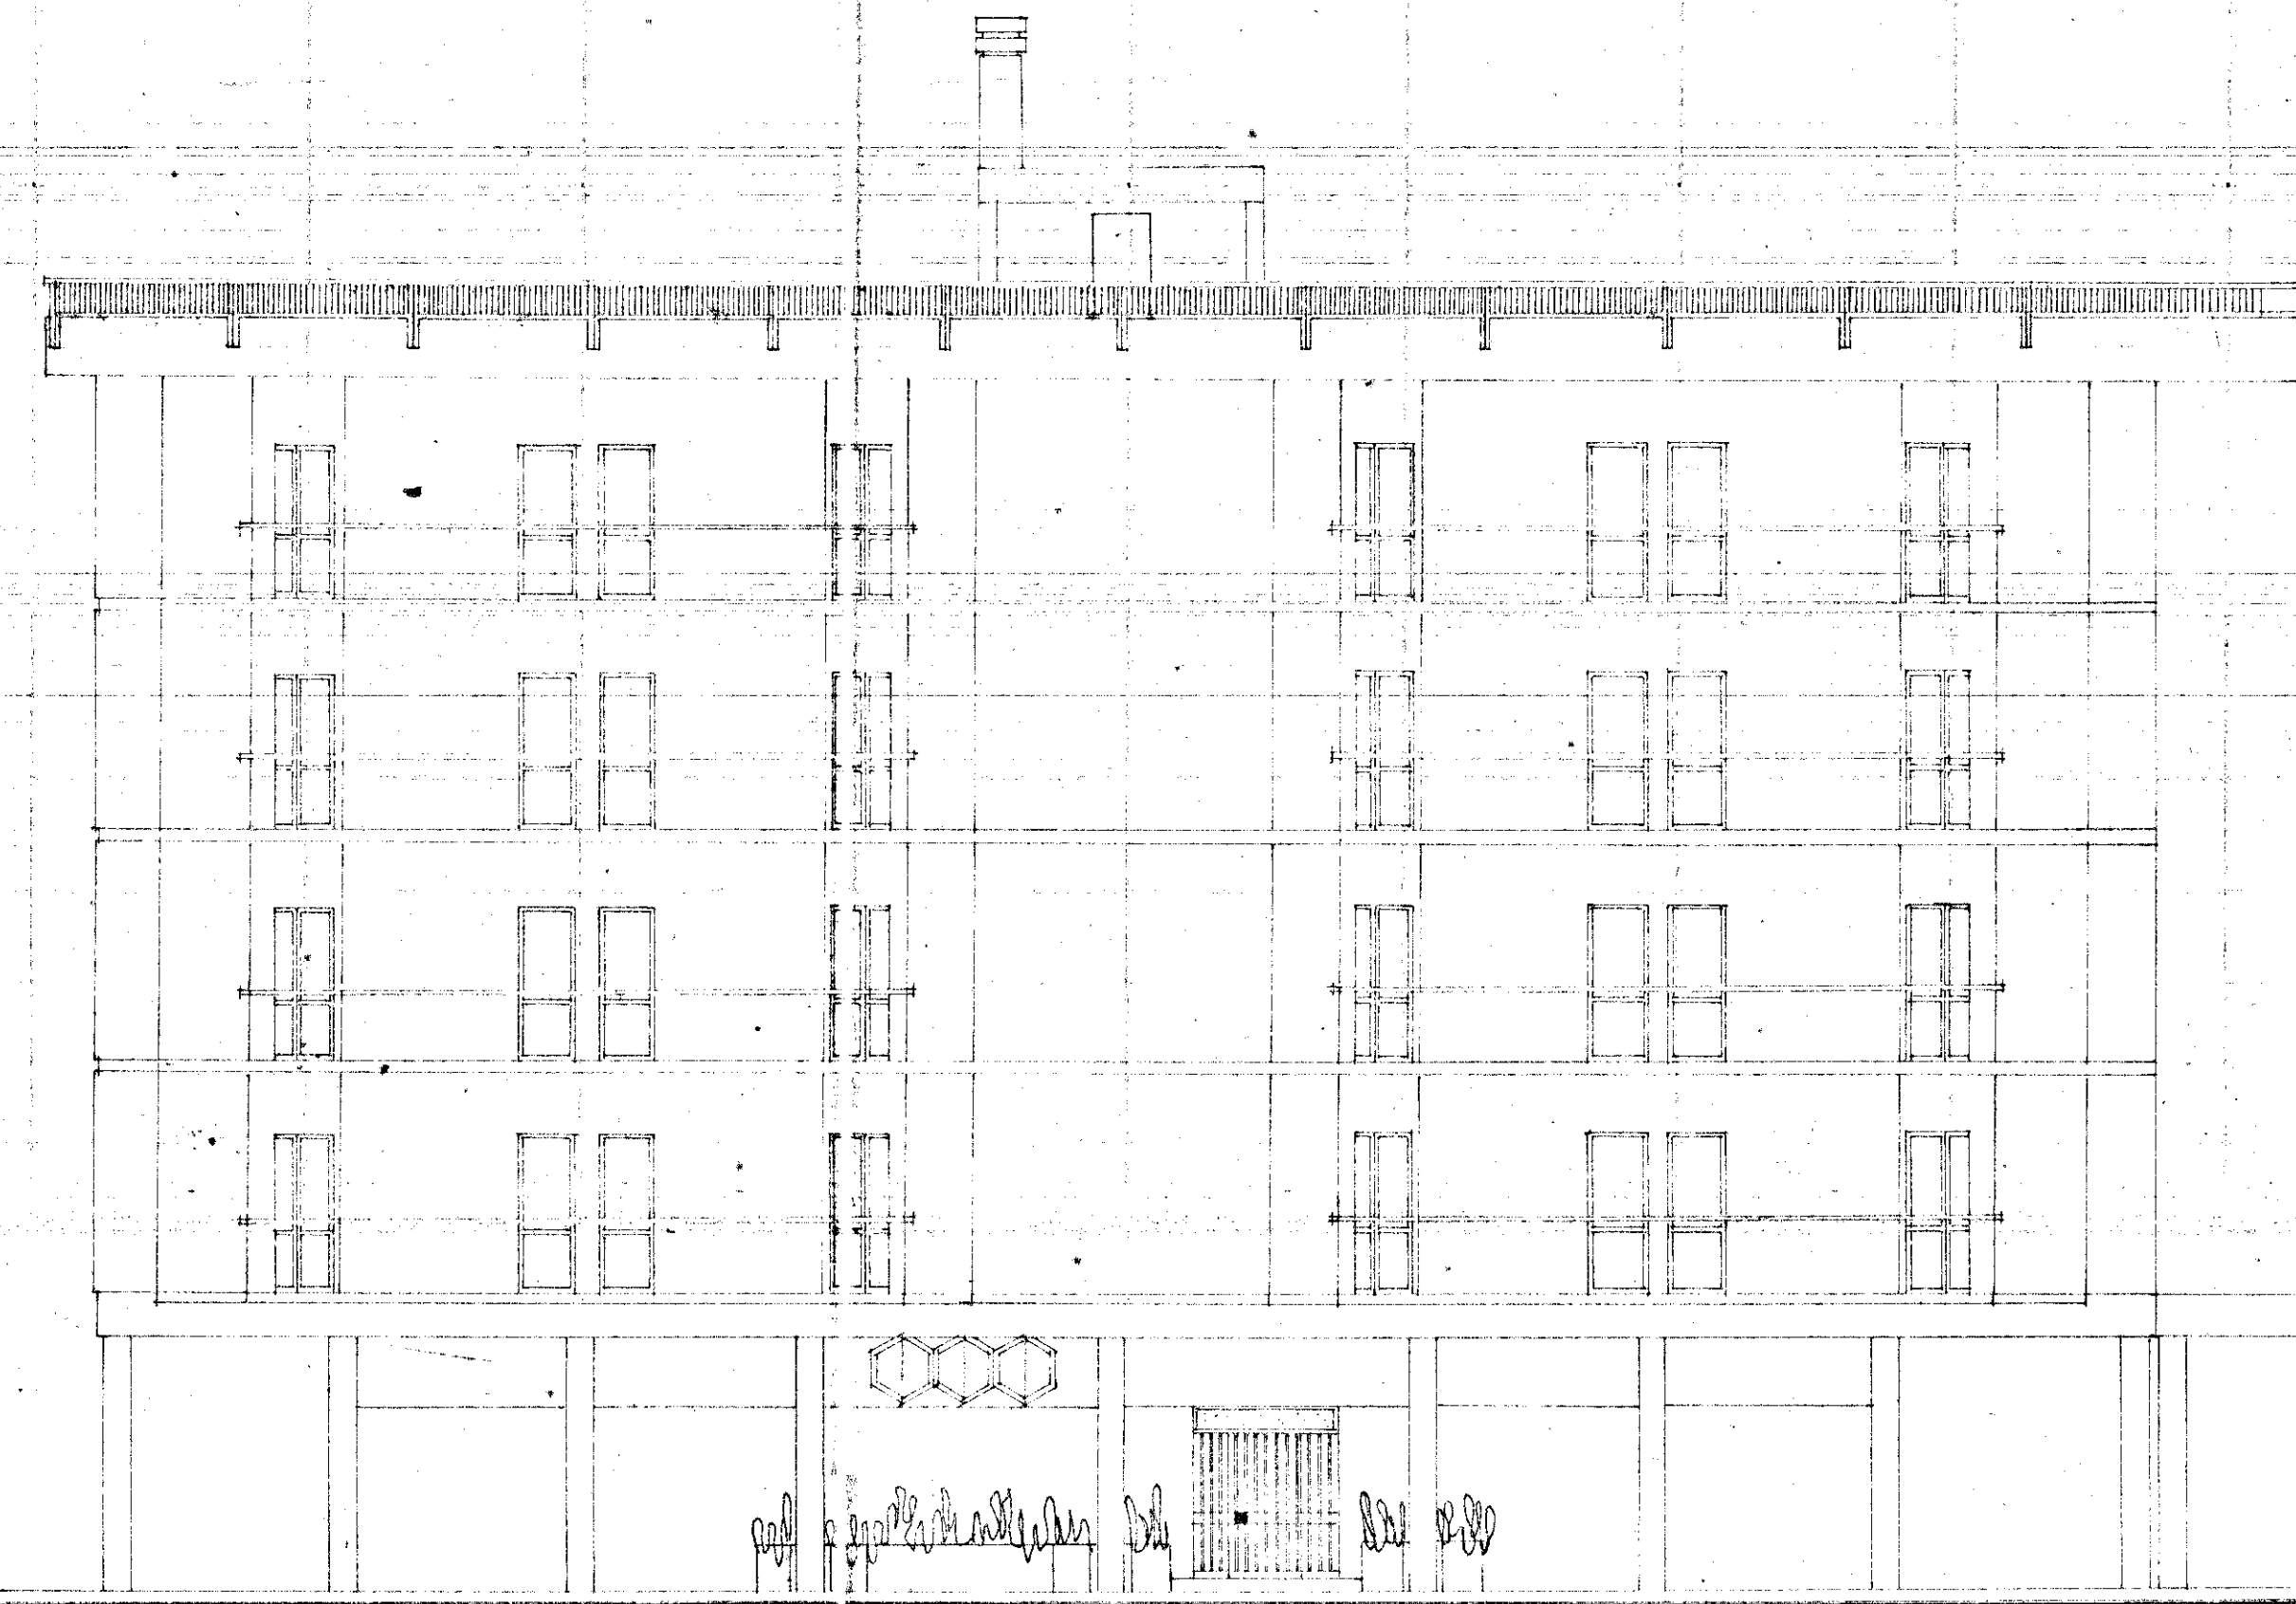

PROSPETTO

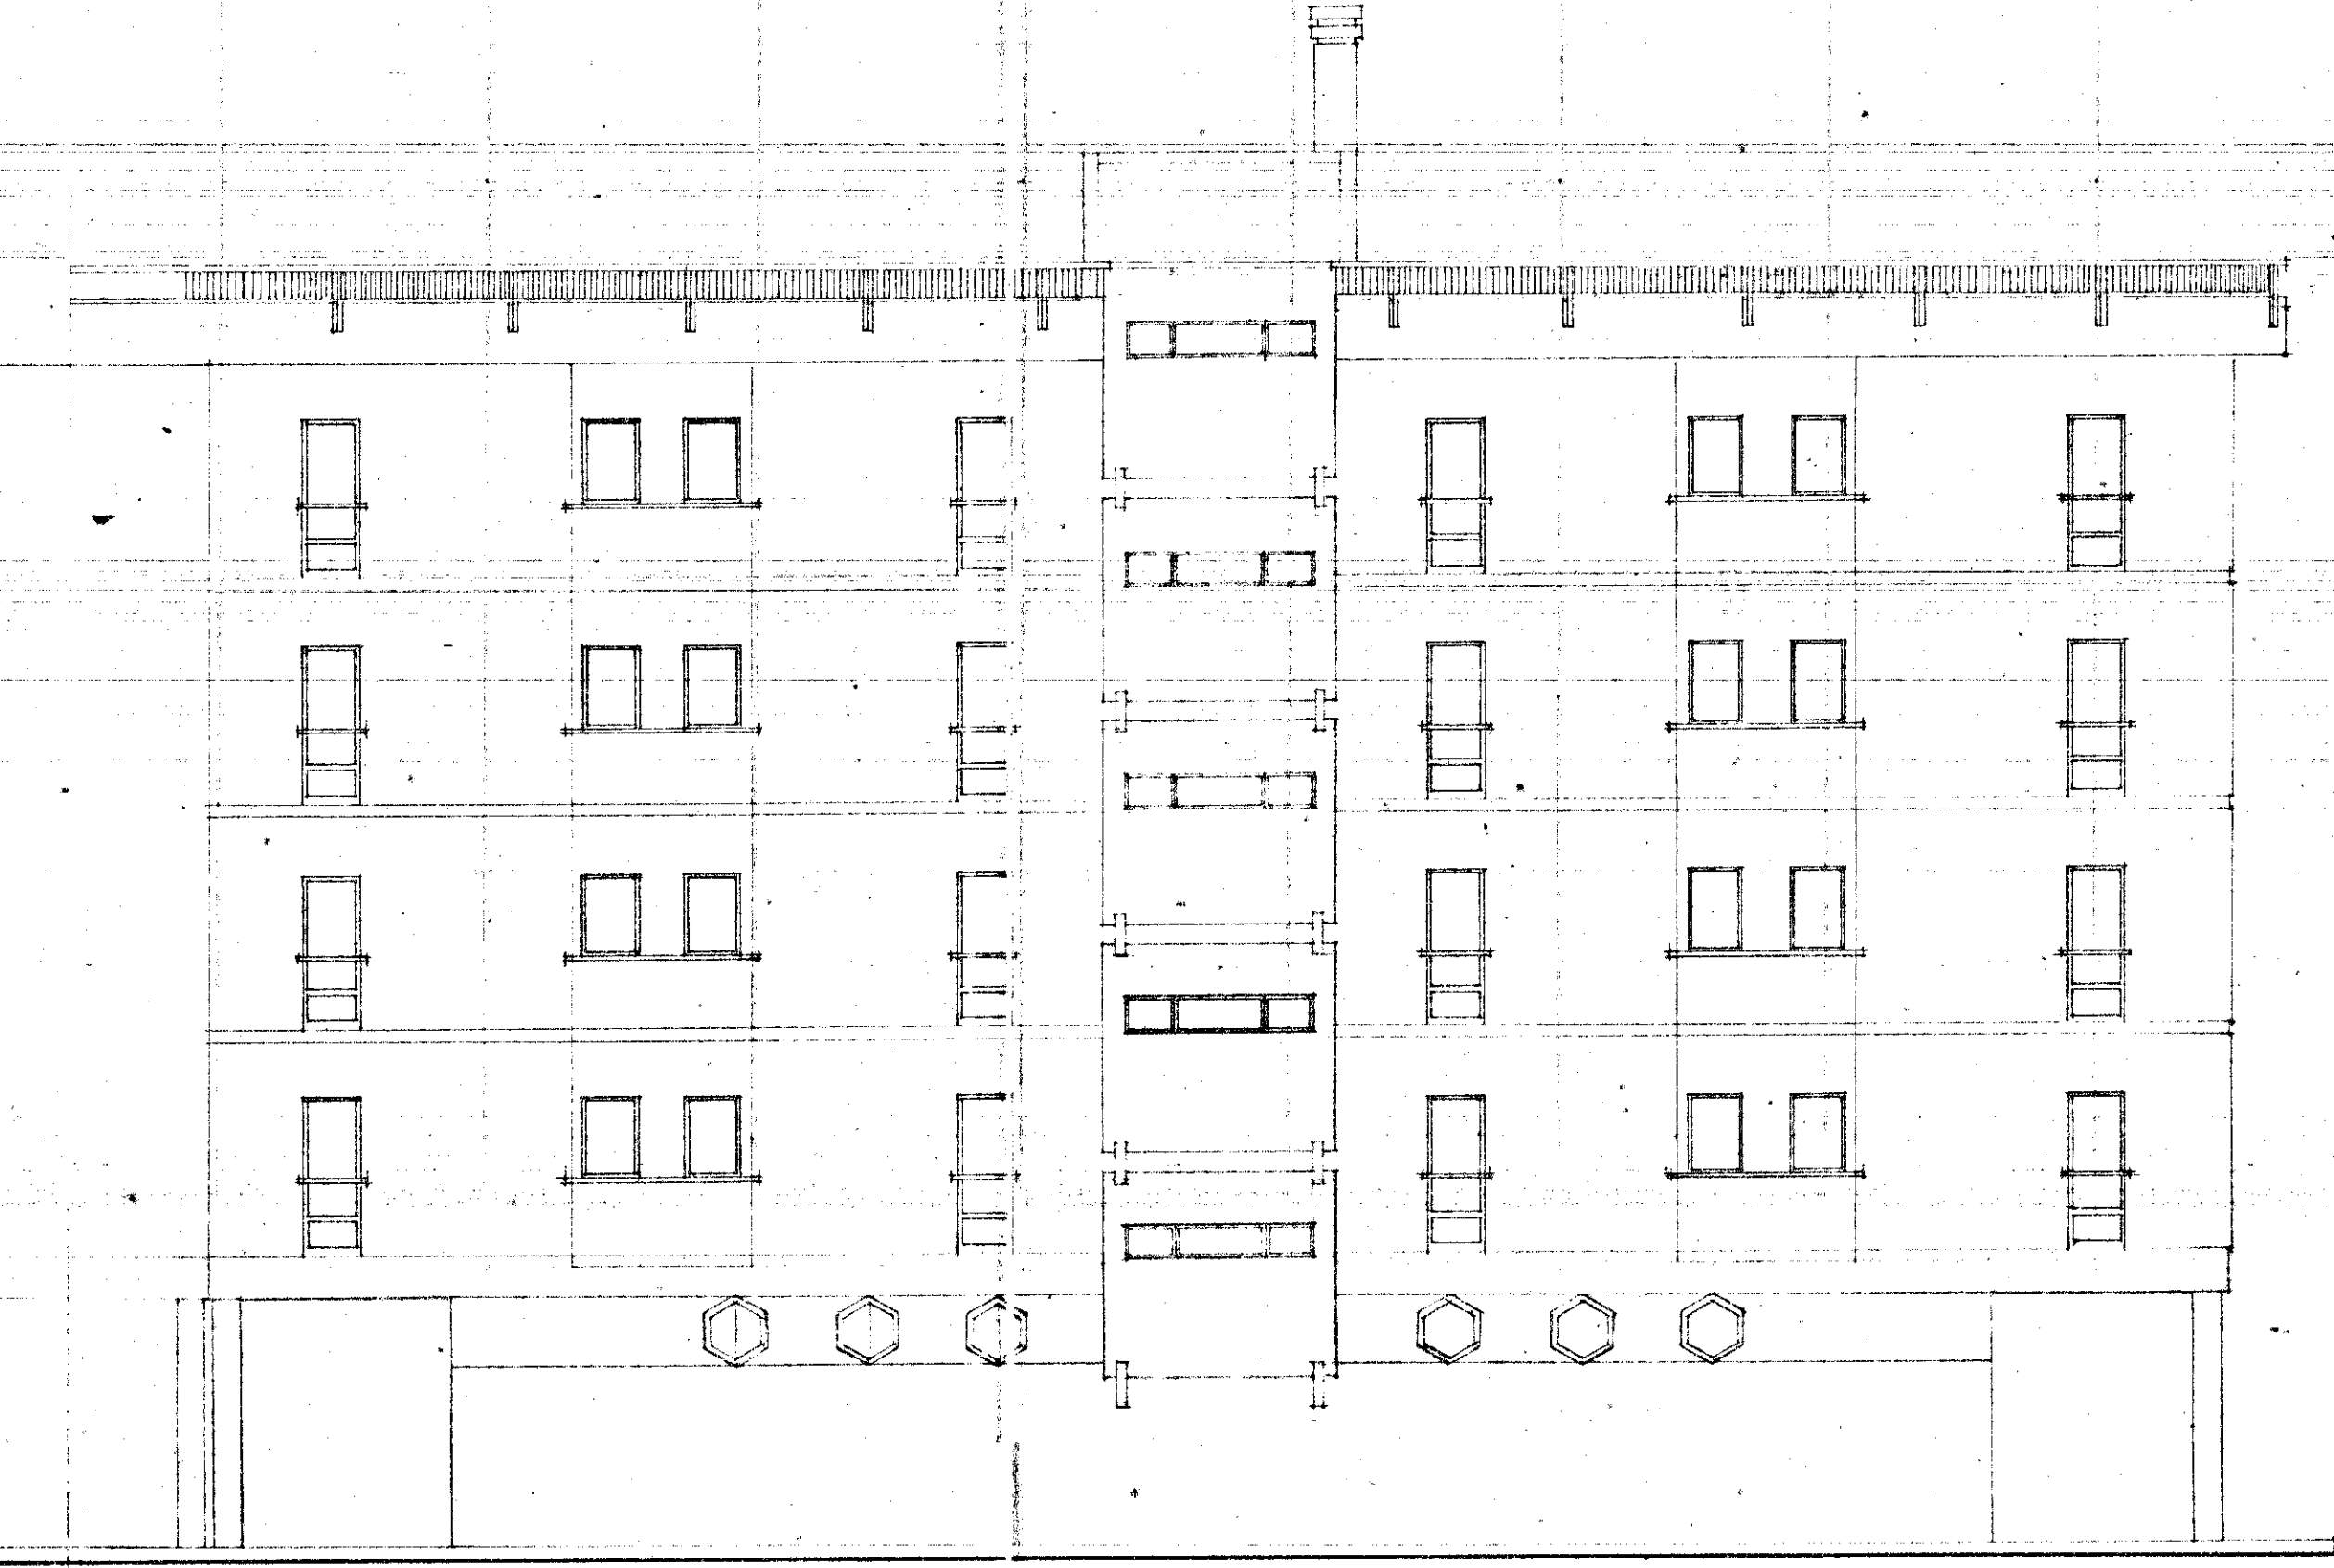

RETROSPETTO

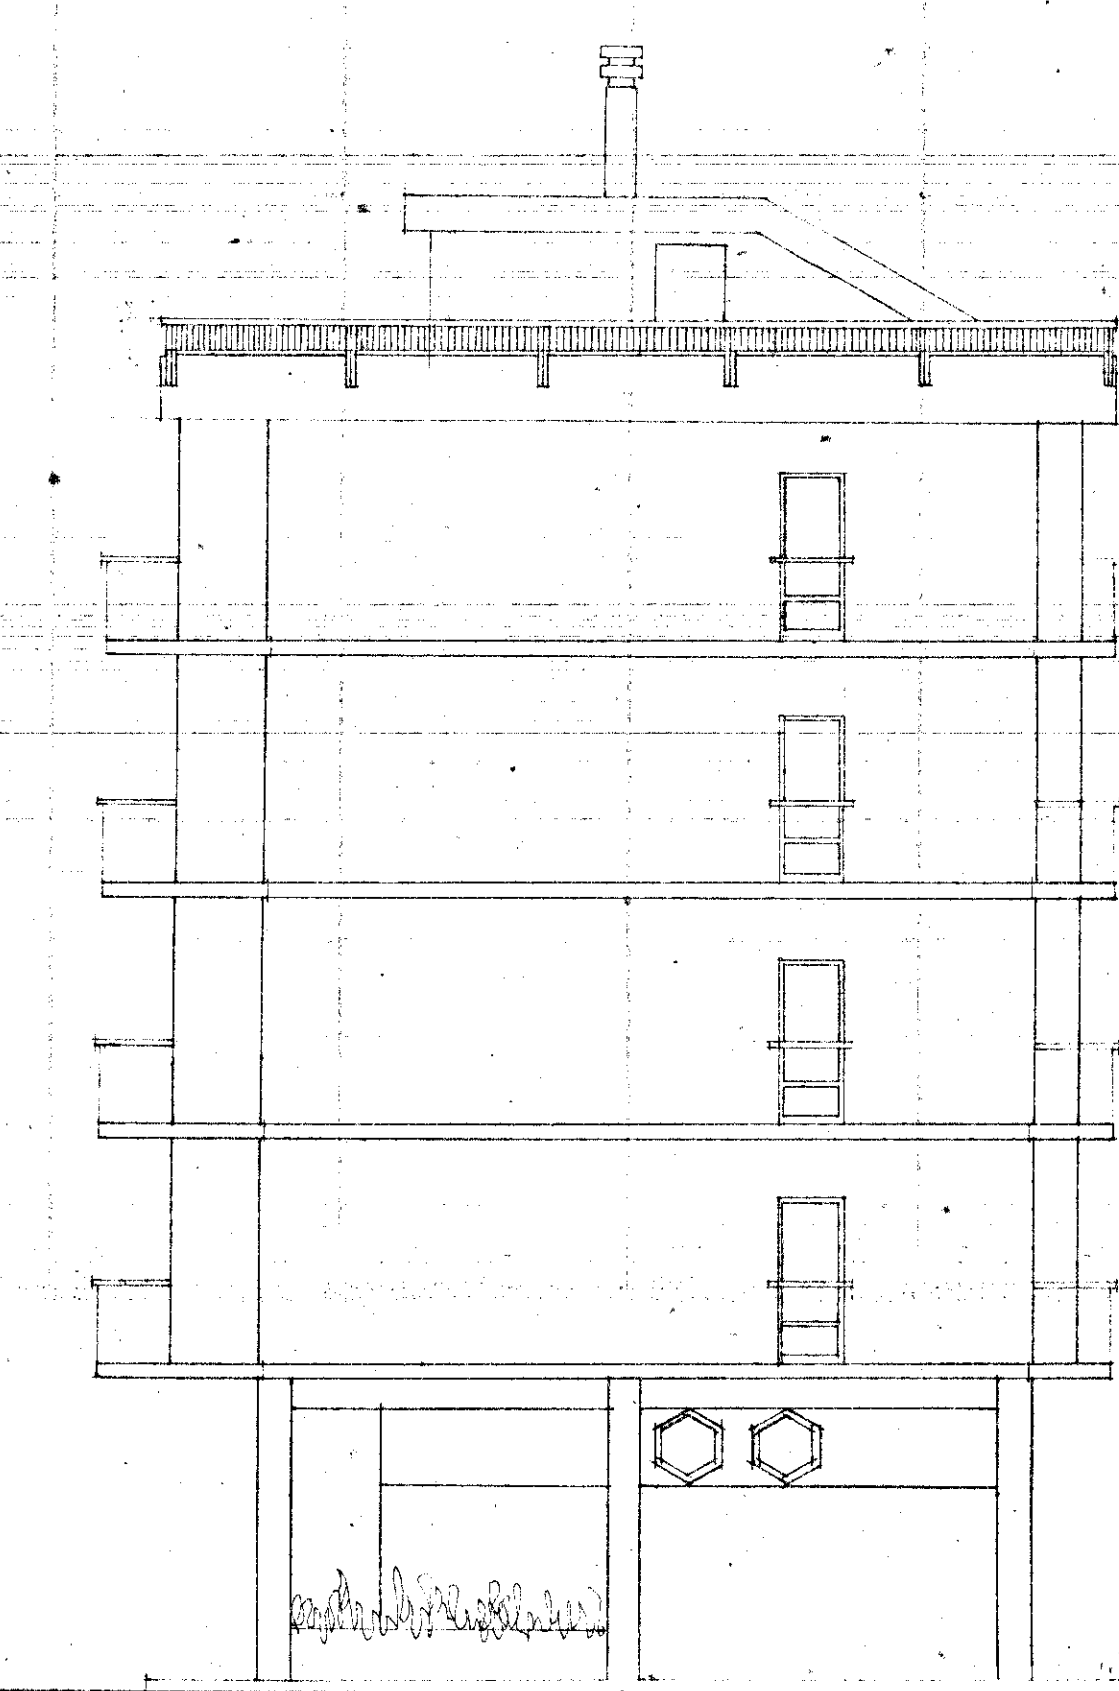

TESTATA

GESTIONE CASE LAVORATORI (legge 14.2.963 n° 60)		Intervento N° 194		stazione appaltante: I. a. c. p.	
QUARTIERE «S. ELIA» BRINDISI Edilizia Sovvenzionata					
EDIFICIO TIPO 'D. - LOTTI 5 (solo edif 2D-3D)-E-L PROSPETTI RAPP. 1.100					
Dr. Ing. ITALO PERRETTI	EDILIZIA		data 17/12/67	aggiornam. aggiornam.	15
Dr. Arch. FORTUNATO PIGNATELLI	EDILIZIA - coordinatore		archivio	note	
Dr. Ing. CORRADO TRAVAGLINI	EDILIZIA		controllo	visto	
Dr. Ing. FRANCESCO D'ALONZO	STRUTTURE				
Dr. Ing. N. VIVARELLI SCARASCIA	IMPIANTI				
Dr. Ing. LEONARDO POTI	PROGRAMMAZIONE				
I. A. C. P.	DIREZIONE LAVORI				