L'IMPRESA

IL DIRETTORE DEI LAVORI

Dott. PAOLO PUTIGNANO - INGEGNERE - NOCI (Bari)

[illegible]

[illegible]

[illegible] TAVOLA

1-2-3-4-5-13.

[illegible]

1-2-3-4-5-1[illegible]-1[illegible]-1[illegible].

6

		SCALA 1:10 - 1:20
IMPRESA :	[illegible]	DATA

SBALZI A SEZIONE

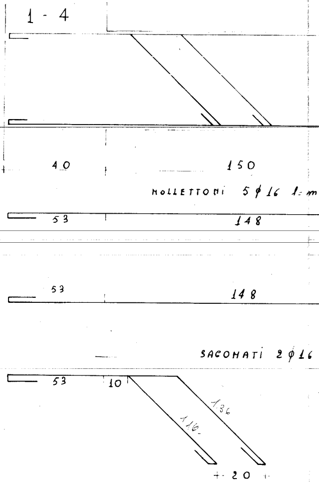
1 - 4
40
150
MOLLETTONI 5 ∅ 16 l= m
53
148
53
148
SAGOMATI 2 ∅ 16
53
10
136
116
20

STAFFE ∅ 6 OGNI 24 cm l= m 1.70

40×40 NEI PILASTRI N°1-4

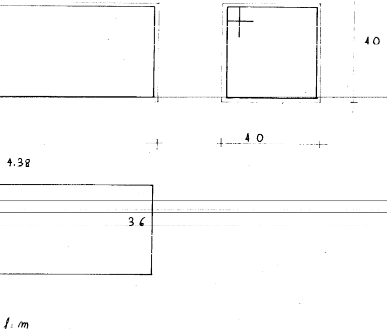
40
40
4.38
36
l= m

SBALZI A SEZIONE 40×40 NEI PILASTRI N° 2-3

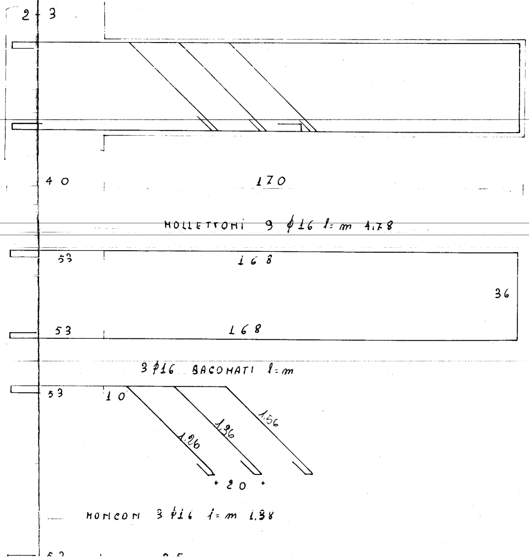
2 3
40
170
MOLLETTONI 9 φ16 l= m 1.78
53
168
36
53
168
3 φ16 SAGOMATI l= m
53
10
1.26
1.36
1.56
20
MONCON 3 φ16 l= m 1.38
53
85

STAFFE φ6 OGNI 17 cm l= m 1.70

SBALZI A SEZIONE 40x40 NEI PILASTRI N° 9-13

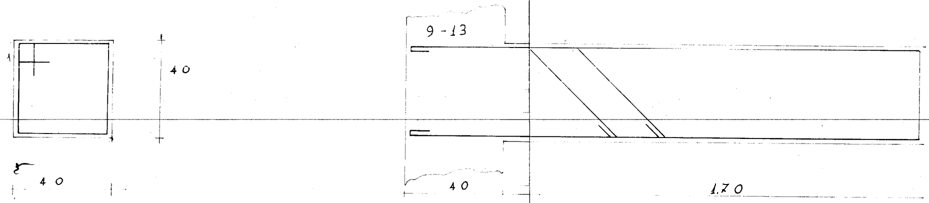
40
40
9-13
40
1.70

MOLLETTONI 4 ϕ12 l= m 4.78

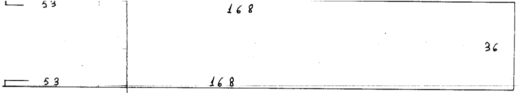
53
168
36
53
168

SAGOMATI 2 ϕ12 l= m

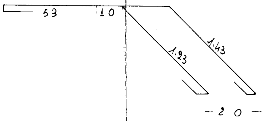
53
10
1.23
1.43
20

STAFFE ϕ6 OGNI 30 cm. 1.70

TRAVI N° 1-2-3-4 CON APPOGGI SUGLI SBALZI DEI PILASTRI N° 1-2-3-4

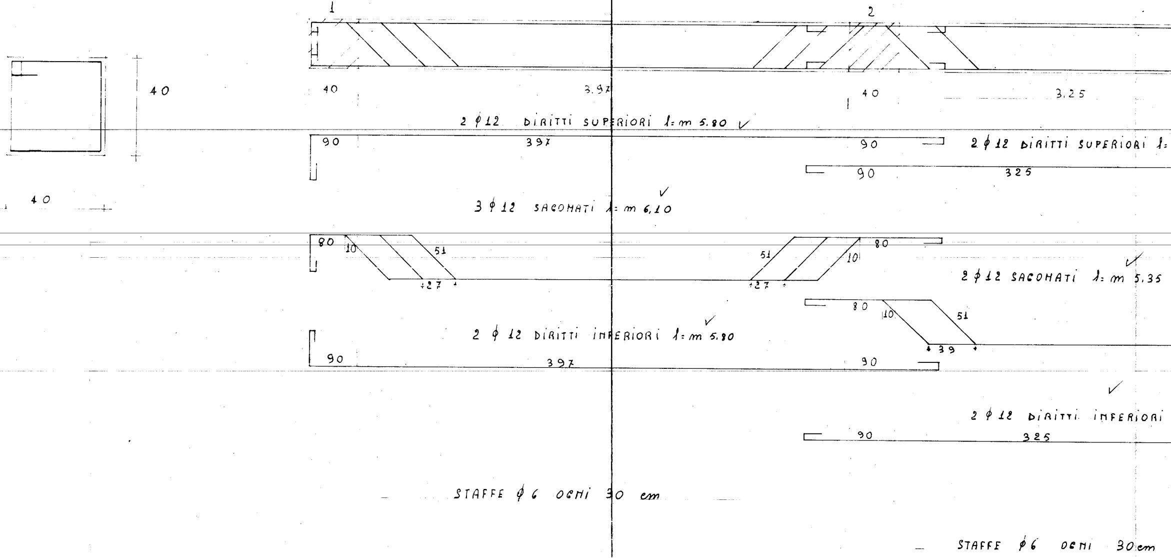
40
40
1
2
40
3.97
40
3.25
2 φ 12 DIRITTI SUPERIORI l: m 5.80 ✓
90
397
90
2 φ 12 DIRITTI SUPERIORI l:
90
325
✓
3 φ 12 SAGOMATI l: m 6,10
80
10
51
27
51
27
10
80
✓
2 φ 12 SAGOMATI l: m 5.35
80
10
51
39
✓
2 φ 12 DIRITTI INFERIORI l: m 5.80
90
397
90
✓
2 φ 12 DIRITTI INFERIORI
90
325
STAFFE φ 6 OGNI 30 cm
STAFFE φ 6 OGNI 30 cm

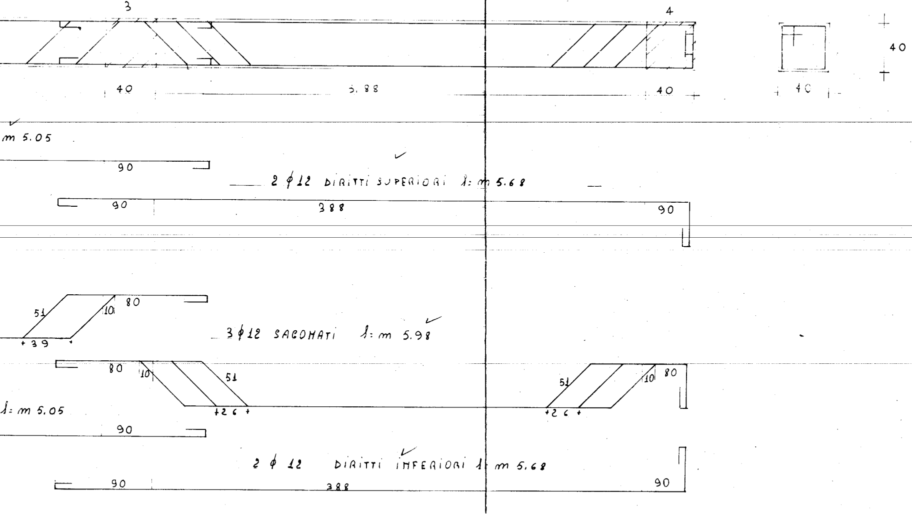
3
4
40
40
5.88
40
40
40
m 5.05
90
2 φ 12 DIRITTI SUPERIORI l: m 5.68
90
388
90
51
10
80
+39+
3 φ 12 SAGOMATI l: m 5.98
80
10
51
+26+
51
10
80
+26+
l: m 5.05
90
2 φ 12 DIRITTI INFERIORI l: m 5.68
90
388
90

STAFFE φ6 OGNI 30 cm

TRAVE N° 9-10 CON APPOGGI SUGLI SBALZI DEI PILASTRI N° 9-10

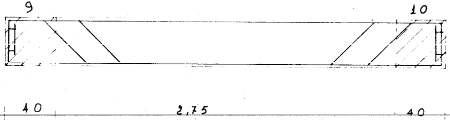
9
10
40
2,75
40

2 φ10 DIRITTI SUPERIORI l: m 4,55

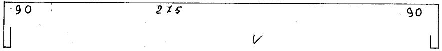

2 φ 10 SAGOMATI l: m 4,85

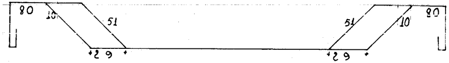
80
10
51
29
29
51
10
80

2 φ10 DIRITTI INFERIORI l: m 4,55

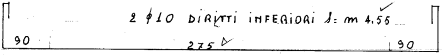

STAFFE φ 6 OGNI 30 cm

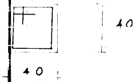

TRAVE N° 12-13 CON APPOGGI SUGLI SBALZI DEI PILASTRI N° 12-13

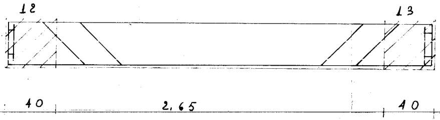
12
13
40
2,65
40

2 φ10 DIRITTI SUPERIORI l: m 4,45

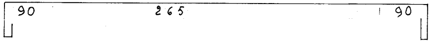

2 φ 10 SAGOMATI l: m 4,75

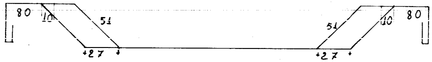
80
10
51
27
51
10
27
80

2 φ 10 DIRITTI INFERIORI 4,45

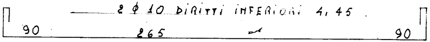

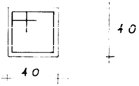STAFFE φ 6 OGNI 30 cm