
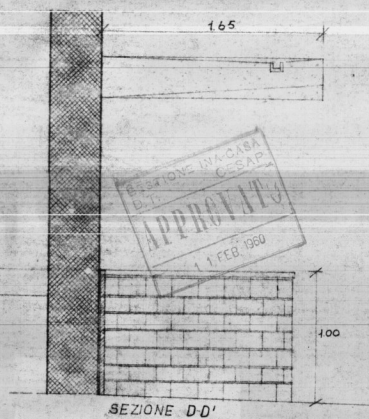
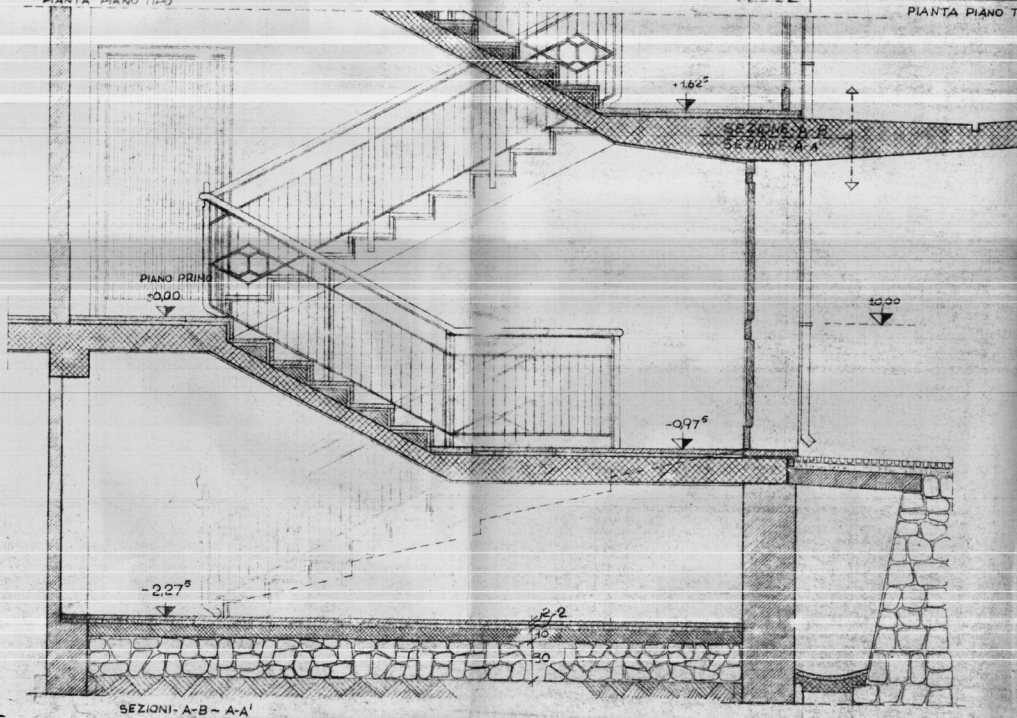
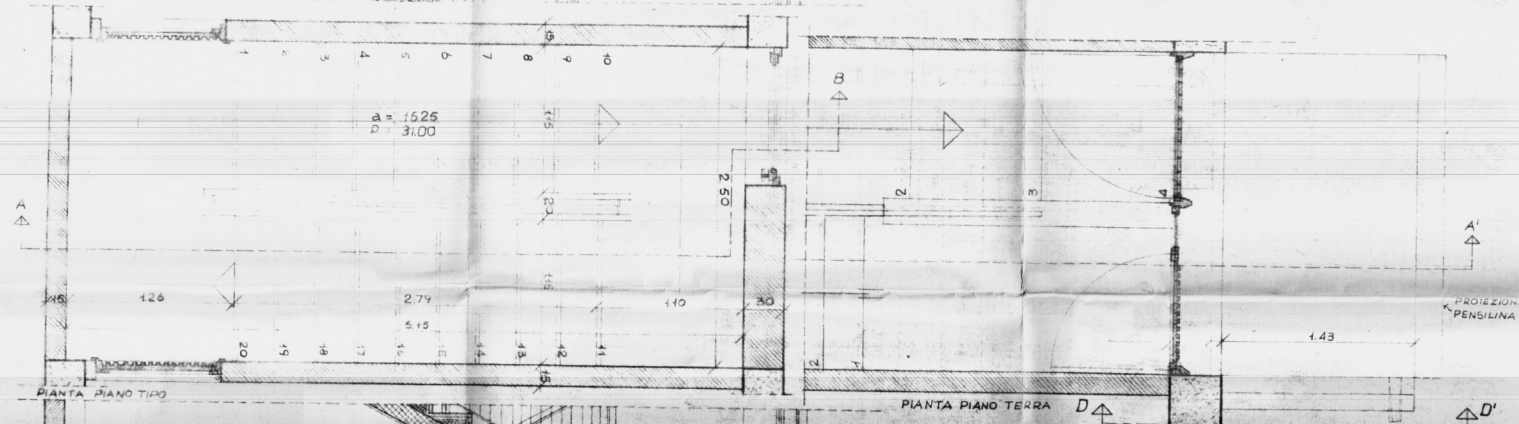


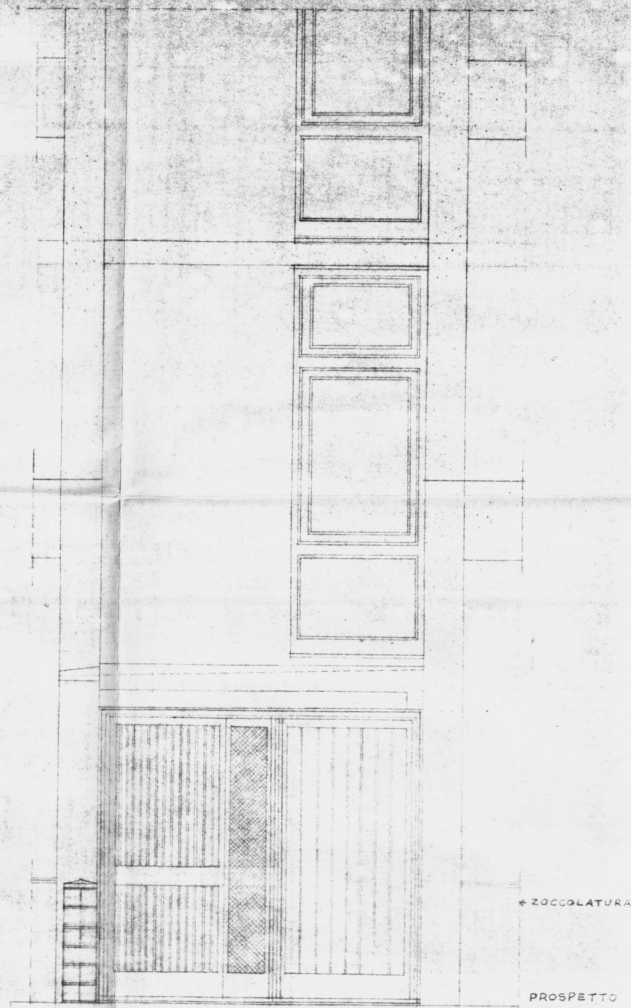

STUDIO ARCHITETT. ING. ENR. ROMA, 33 VIA RUBICONE

QUARTIERE INA - CASA -  
IN LOCALITA' - SVITO \* BRINDISI \*  
ISTITUTO AUTONOMO CASE POPOLARI

PIANTE PROSPETTO E SEZIONI SCALA TIPO.

scale 1:20 EDIFICIO 2°

progettato ARCH. CARLO CHIARINI & GRUPPO  
ARCH. C. AYMONINO - ING. B. DE ROSSI  
ARCH. M. GIRELLI - ING. L. POTT.

dis. F. D. P.

data 10-7-1959

dis. n. 10