


23

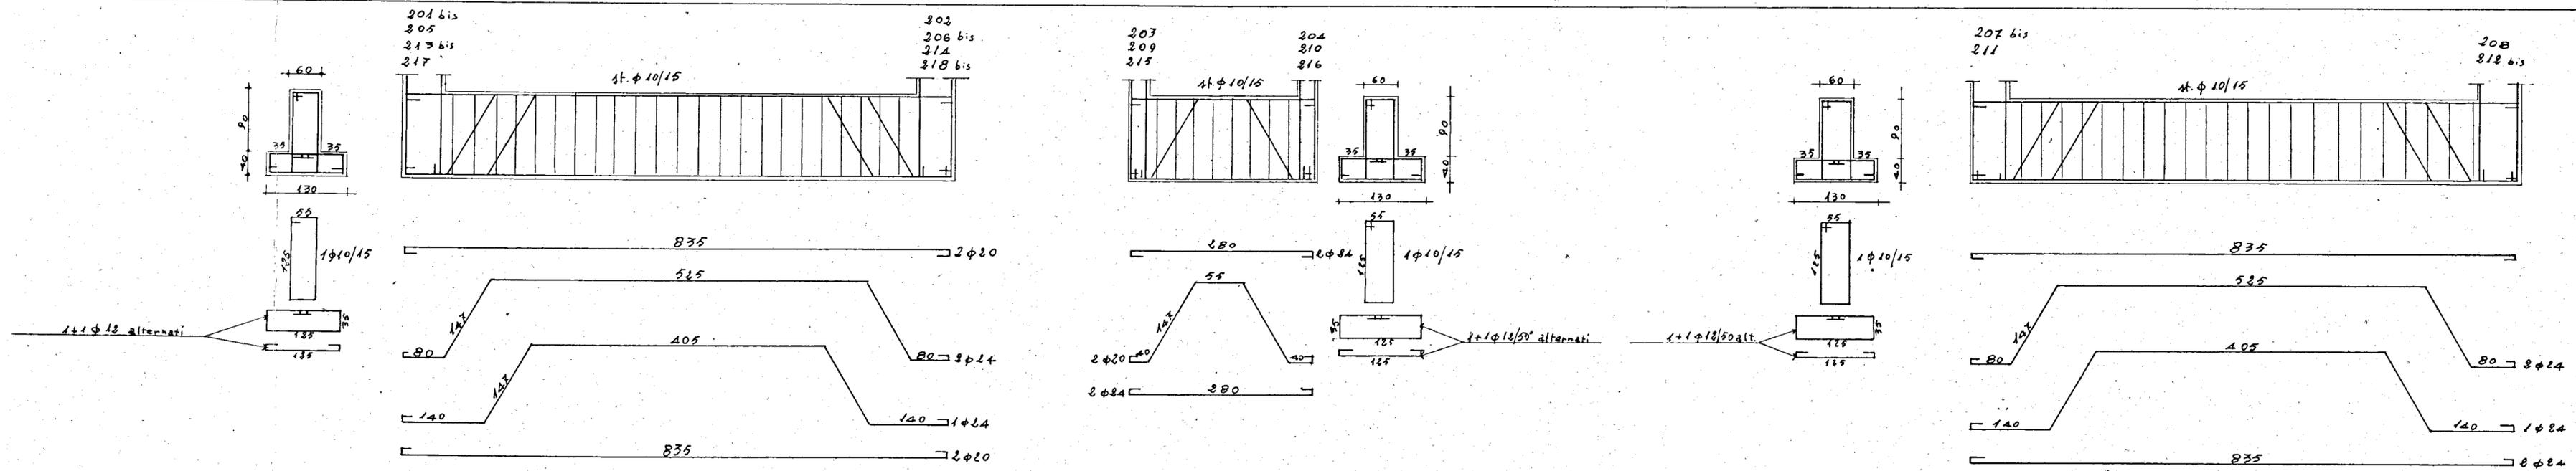

STUDIO TECNICO DOTT. ING. L. POTÌ		L'IMPRESA LVIGI SARDELLA
REDATTO: ING. L. POTÌ e A. MALDARI		
CALCESTRUZZO 28 CEMENTO TIPO 500 FERRO A.C.42	CASE POPOLARI in BRINDISI	TAV. N° 11
	X° LOTTO - QUARTIERE C.I.P.	
	ELEMENTO C	SCALA 1/80
ARMATURE TRAVI FONDAZIONI		