
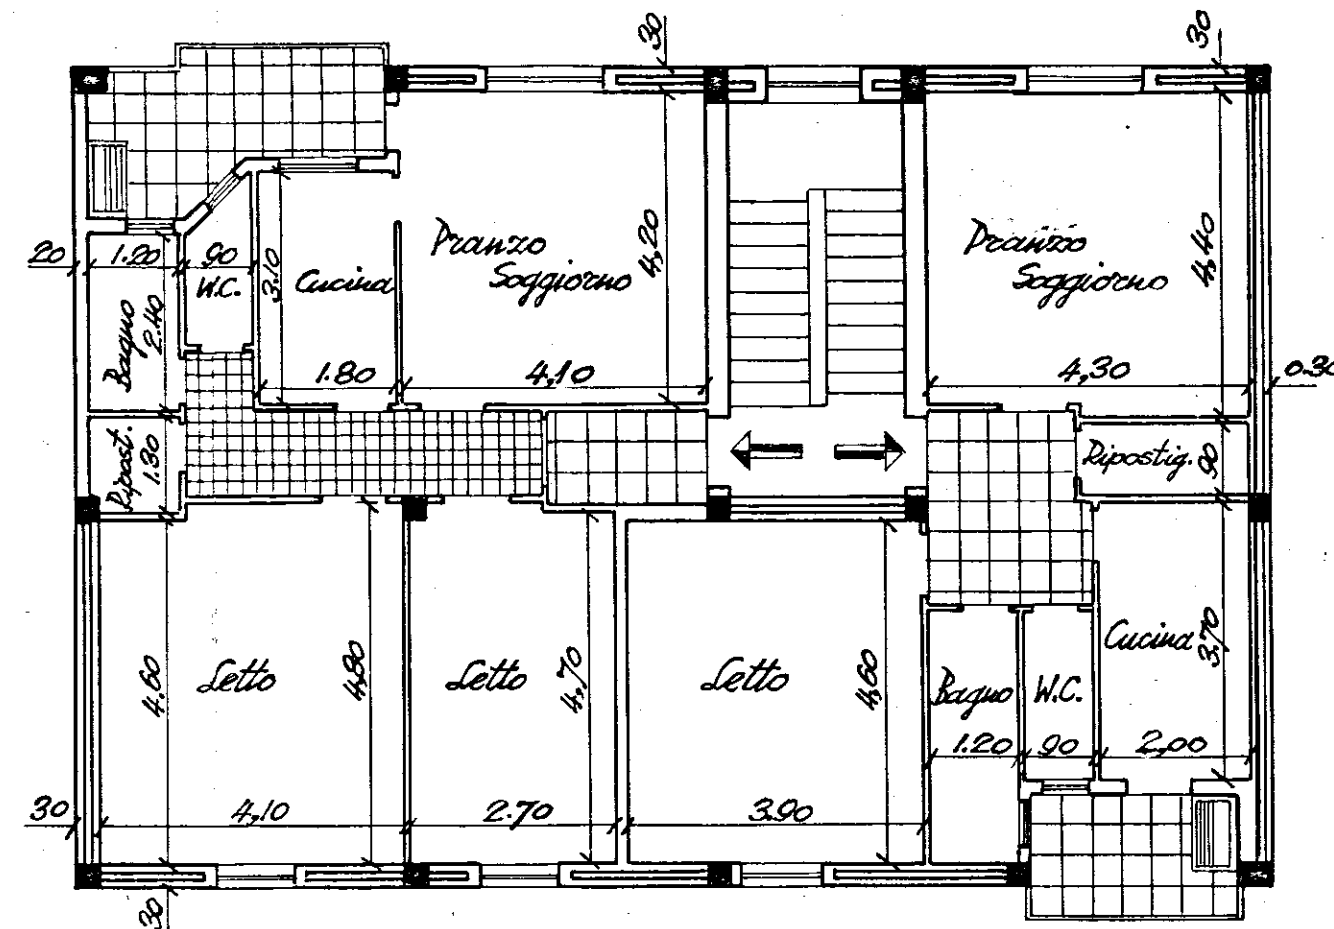


ISTITUTO AUTONOMO CASE POPOLARI PER LA PROVINCIA DI BRINDISI

PROGETTO CASE POPOLARI IN BRINDISI (PALAZZINA D)

SCALA 1:100

PIANTA ULTIMO PIANO

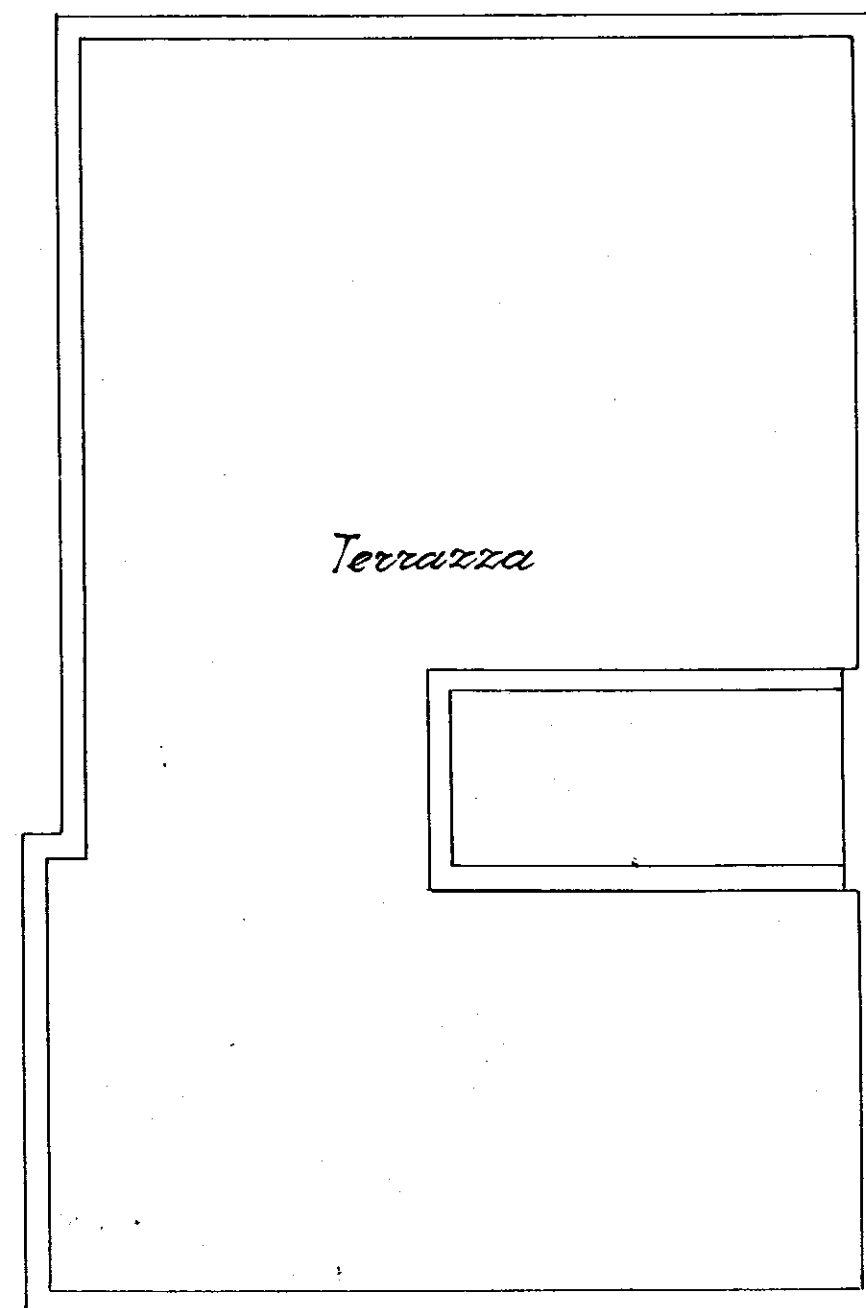

SEZIONE A-B

