Comune di BRINDISI
Provincia di BRINDISI
CANTIERE n° 11251 - (GESTIONE INA-Casa)
Fabbricato Unico: Palazzina F
Località - Commenda Ovest
Via Alto Adige - n° civ. /A - /B - /C

n° civ. /A Int. 1 - Sup. virt. mq. 76,53
Int. 2 - " " " 76,66

n° civ. /B Int. 1 - Sup. virt. mq. 76,53
Int. 2 - " " " 76,66

n° civ. /C Int. 1 - Sup. virt. mq. 76,66
Int. 2 - " " " 76,66

LOCAZIONE

PIANTA PIANO RIALZATO

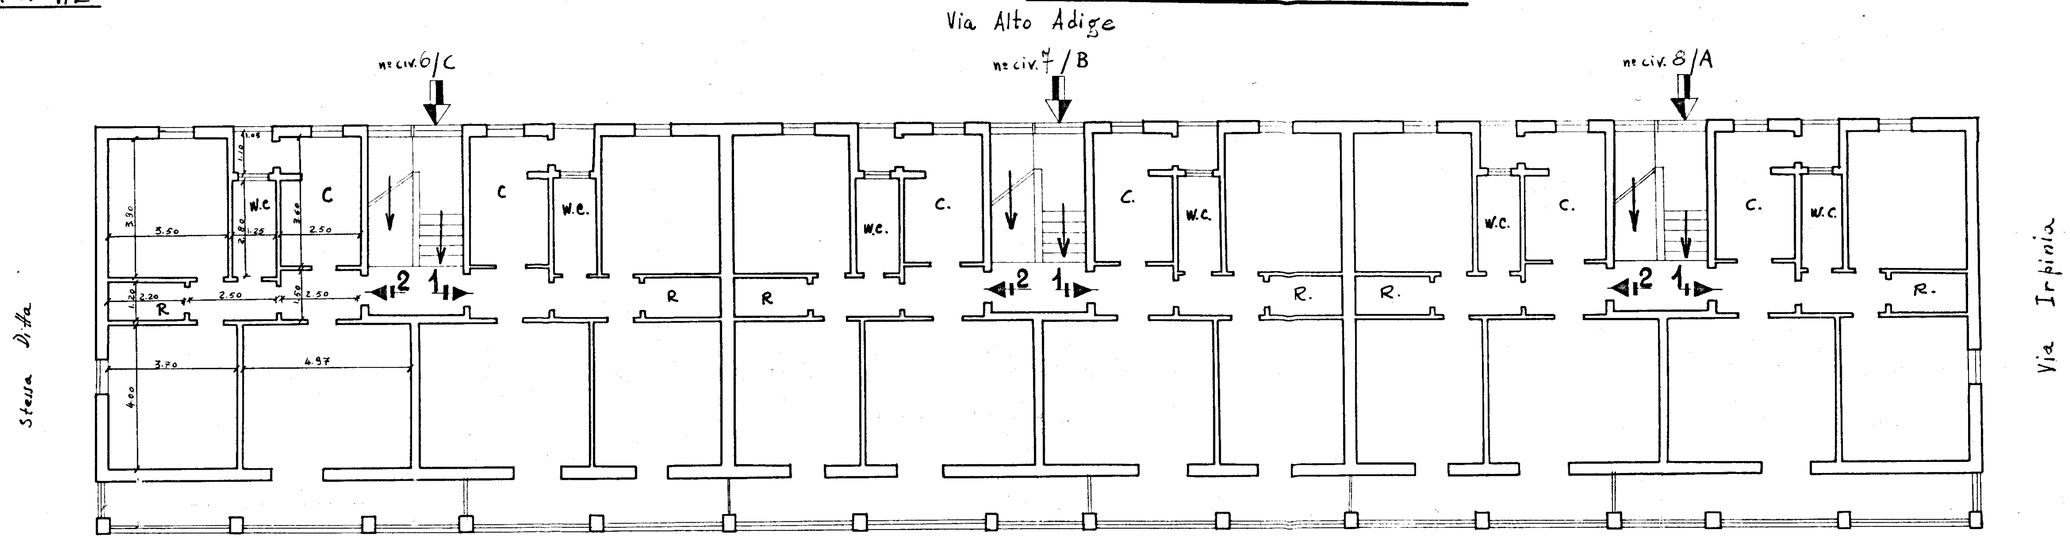

Data della compilazione Settembre 1960

Scala 1:100