


ISTITUTO AUTONOMO CASE POPOLARI
PER LA PROVINCIA DI BRINDISI

COSTRUZIONE DI CASE POPOLARI
IN FRANCAVILLA F.^{NA}

DI CUI ALLA LEGGE 4-11-1963 N°1460

PLANIMETRIA GENERALE

SCALA 1:500

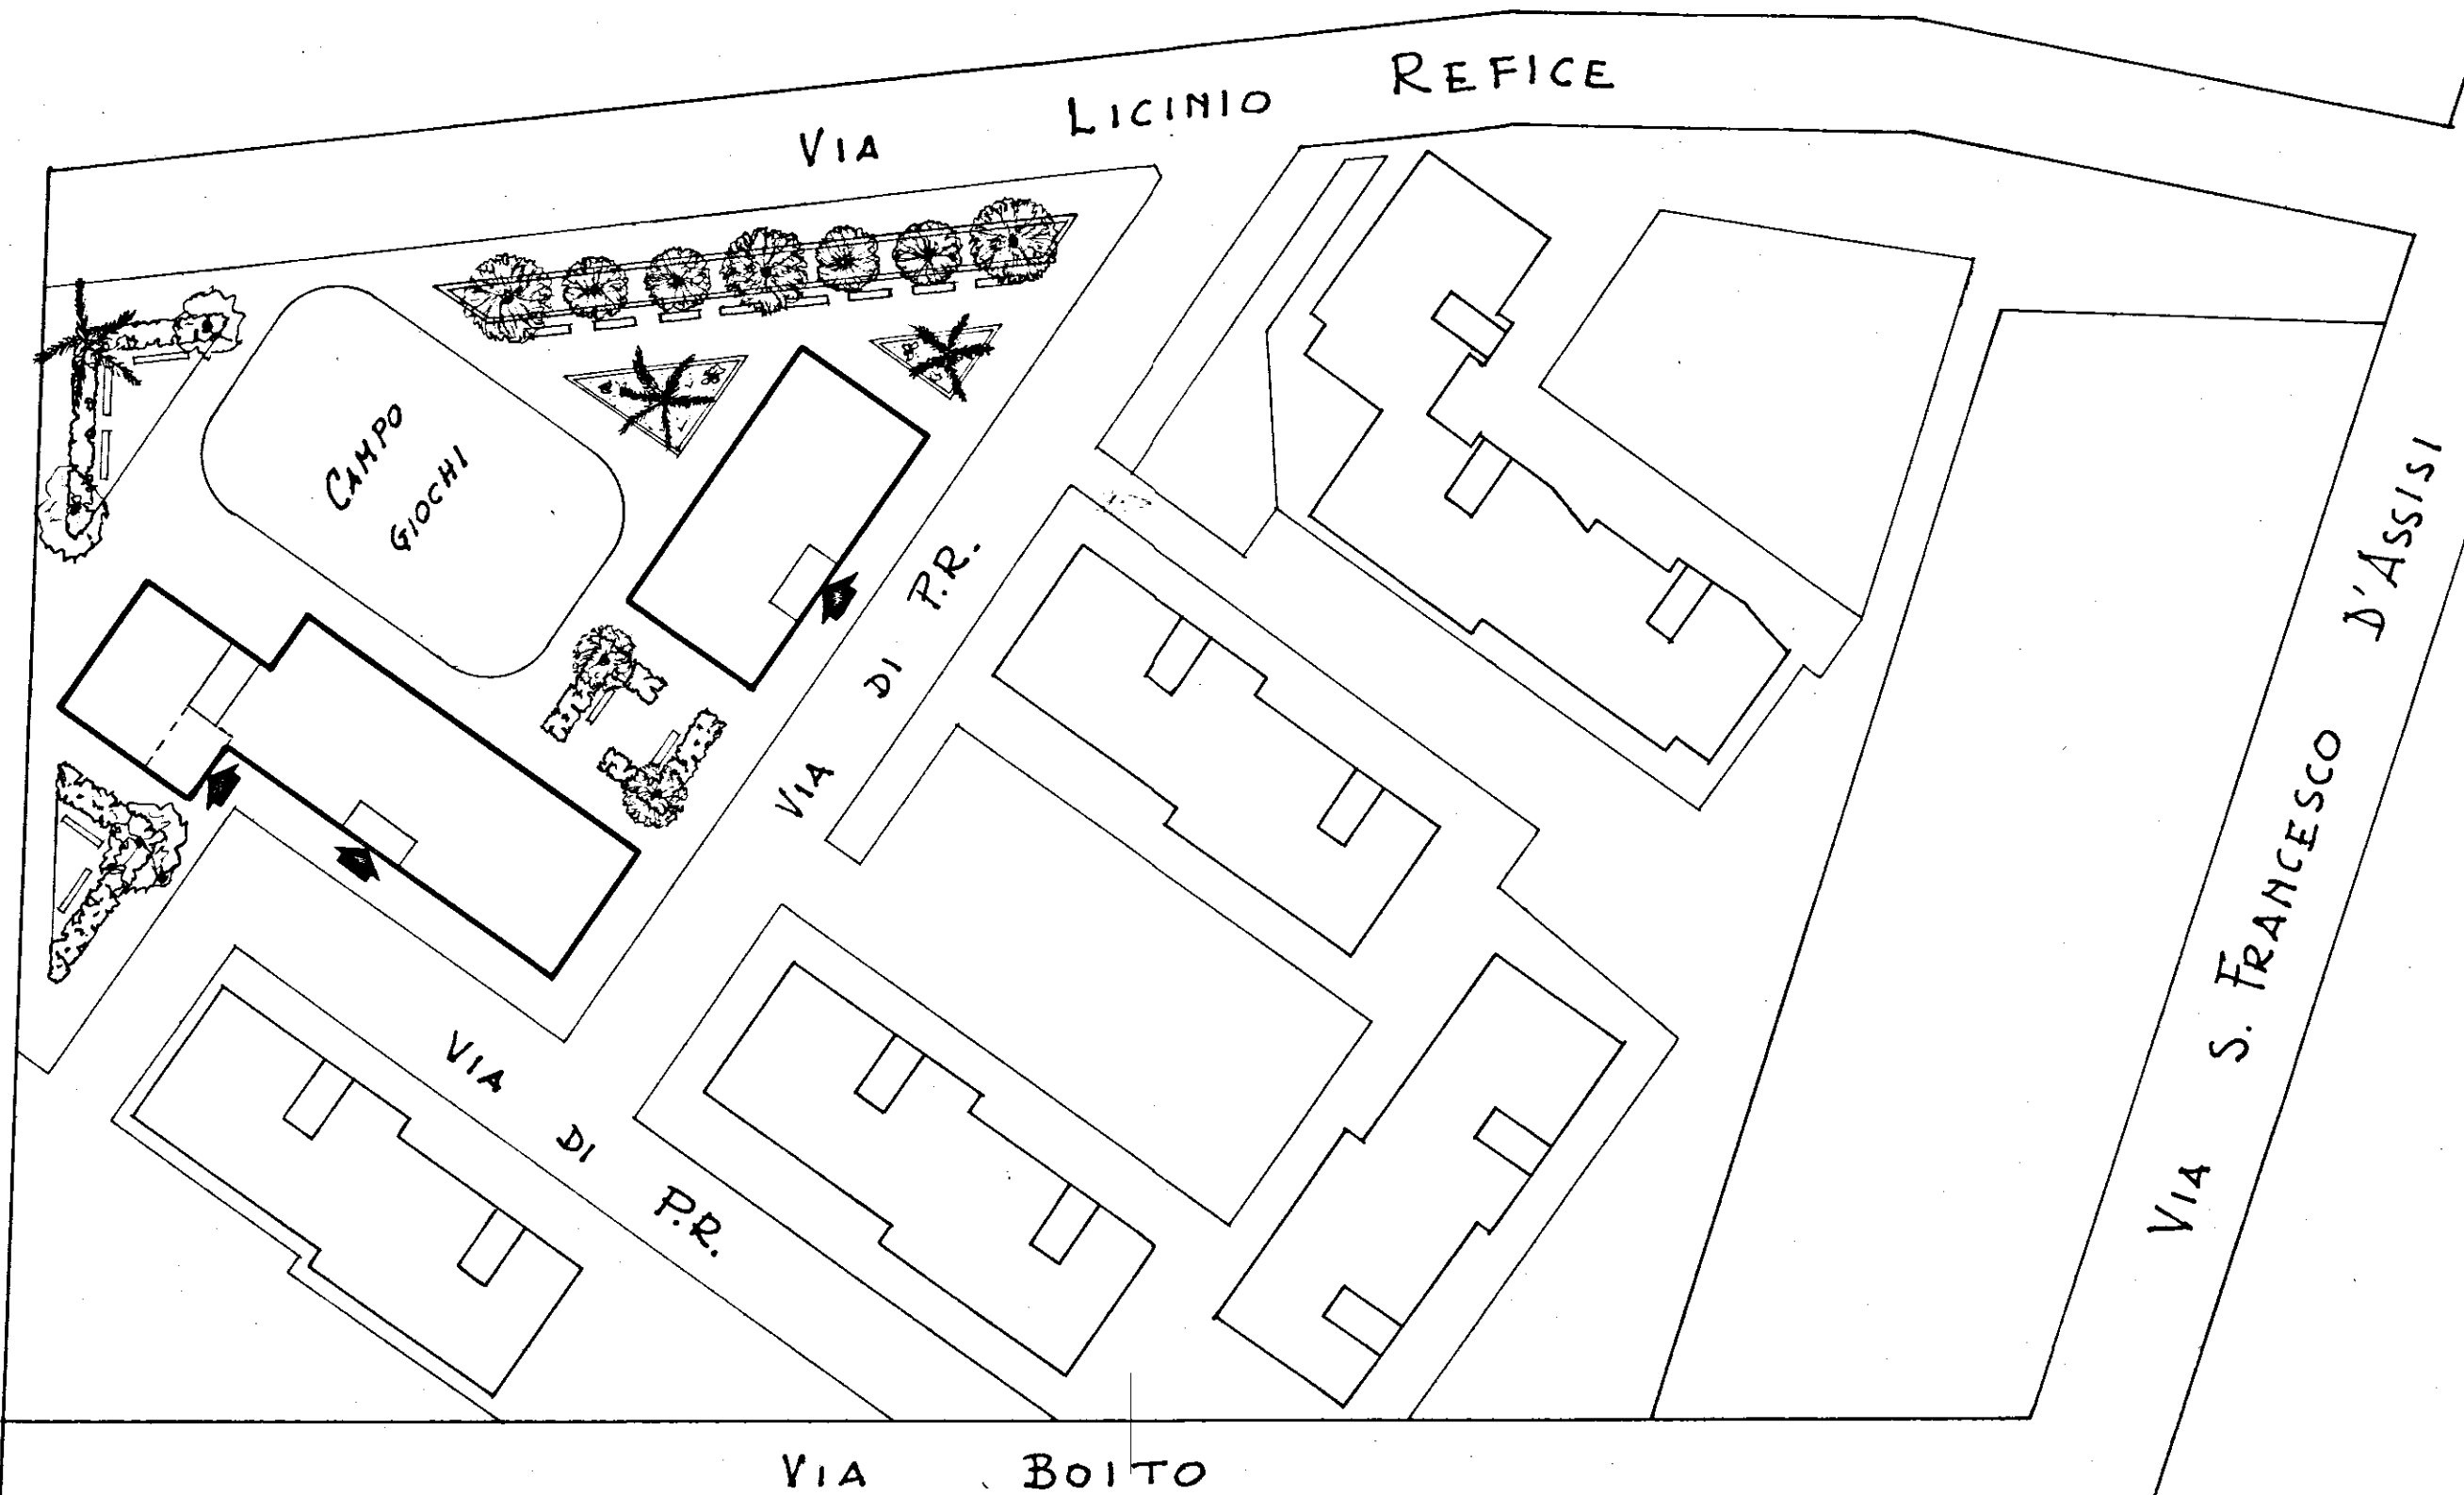

SCALA 1:500