GESTIONE INA-CASA - 2° SETTENNIO

CASE PER LAVORATORI IN MESAGNE - CANTIERI N° 17656 - 17657

STAZIONE APPALTANTE - IACP - BRINDISI

PLANIMETRIA GENERALE delle SISTEMAZ.NI ESTERNE - RAPP. 1:200

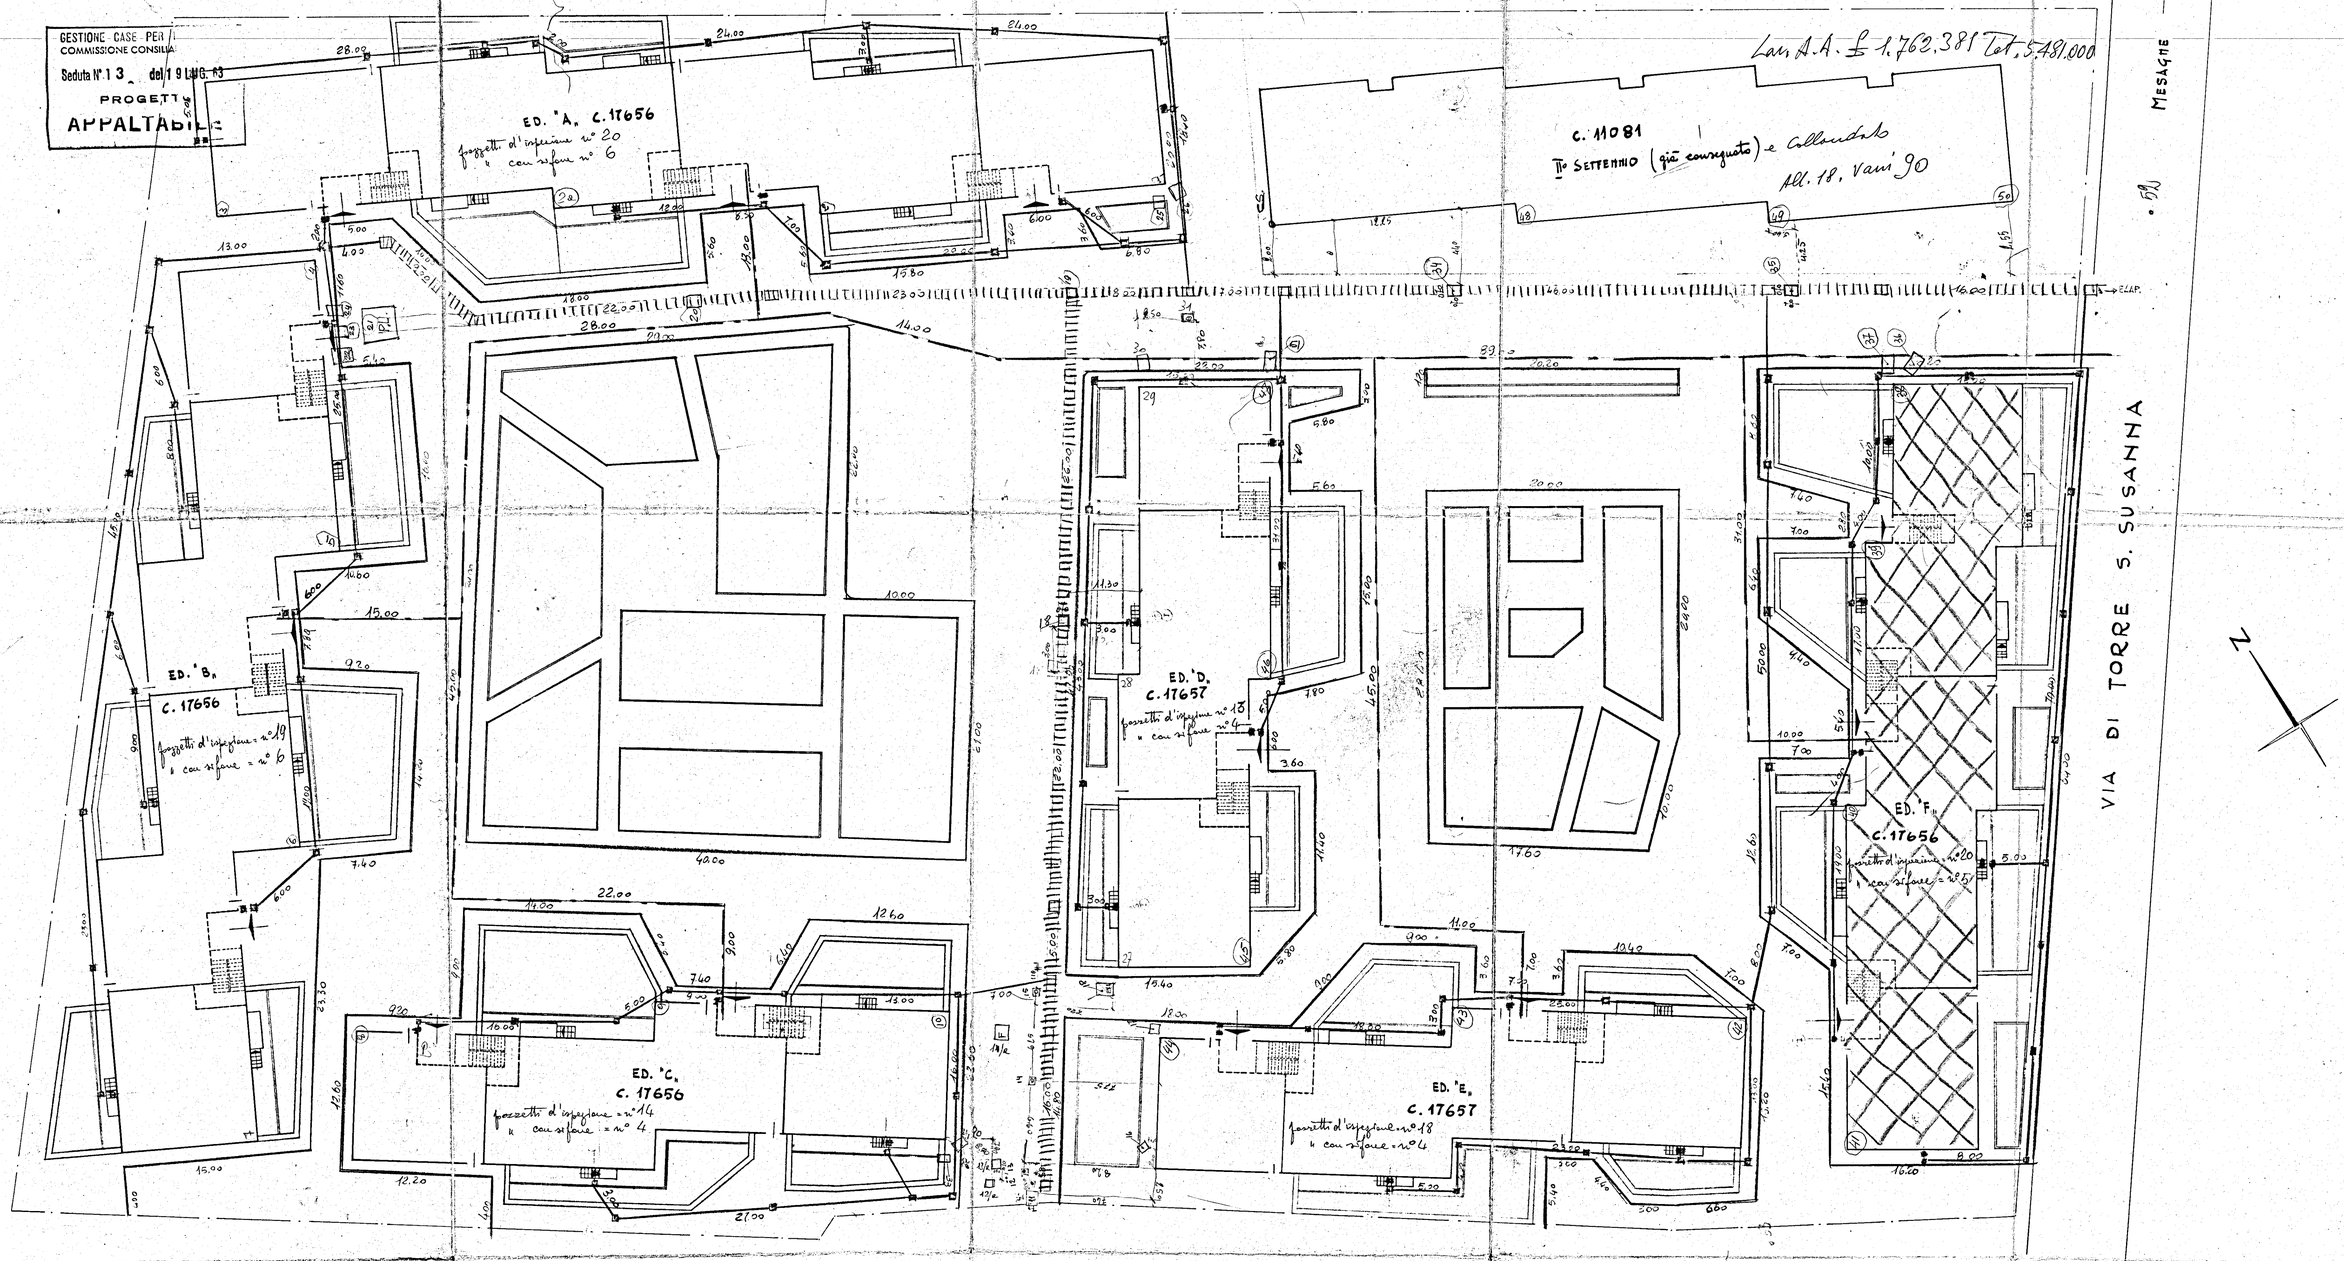

LEGENDA

- sede fognante edificio
- edificio fogna nera
- confini cittadini e zone
- allacciamento idrico

RAPP. 1:200