

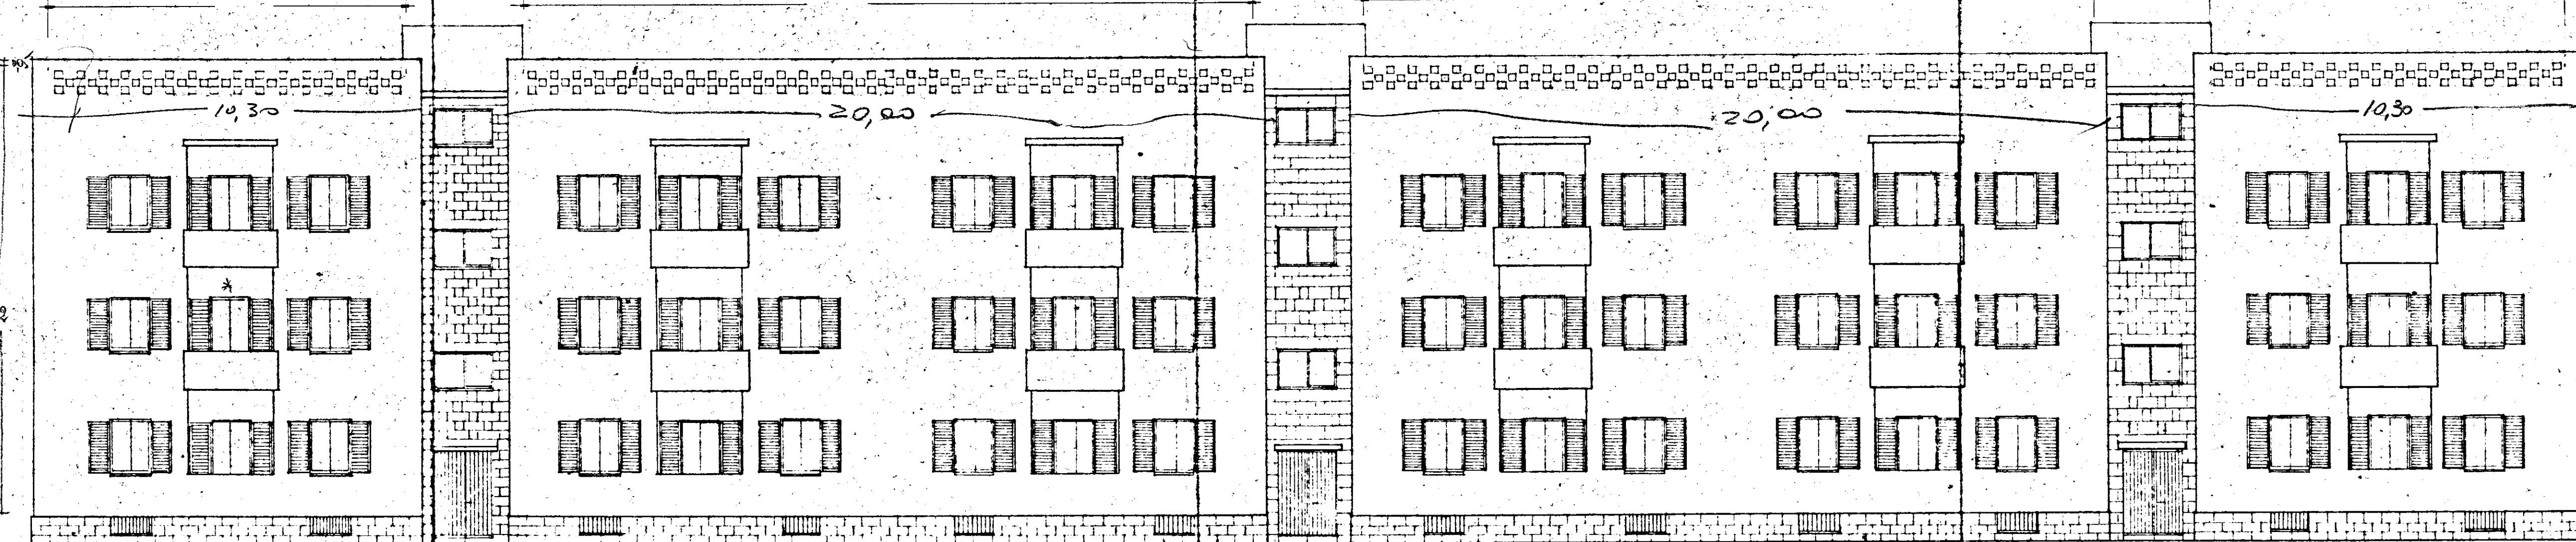
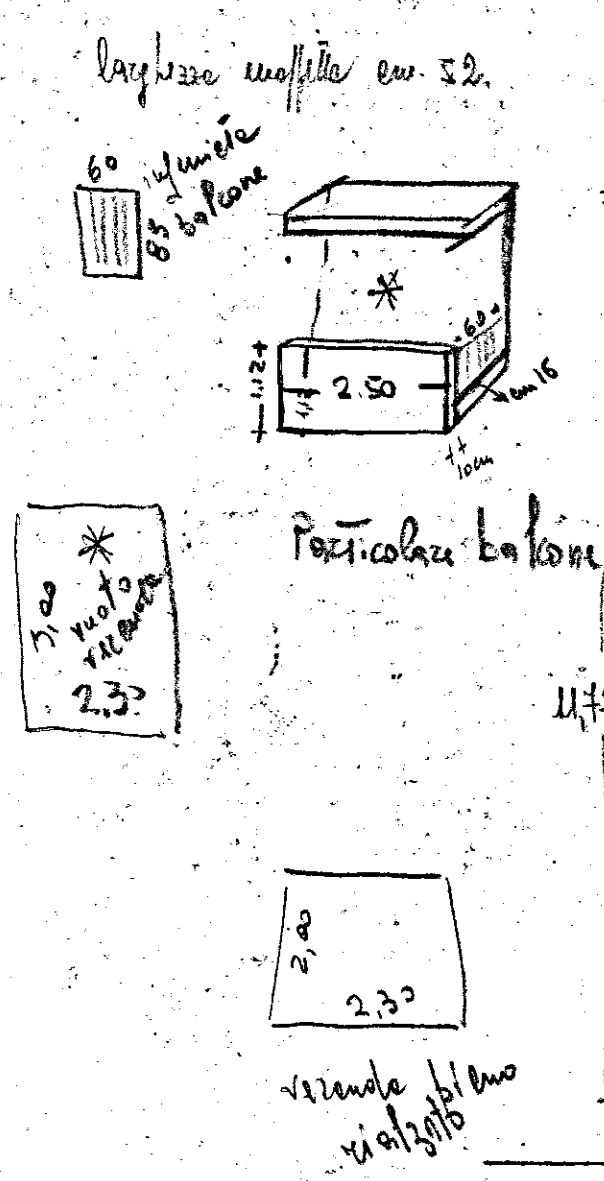
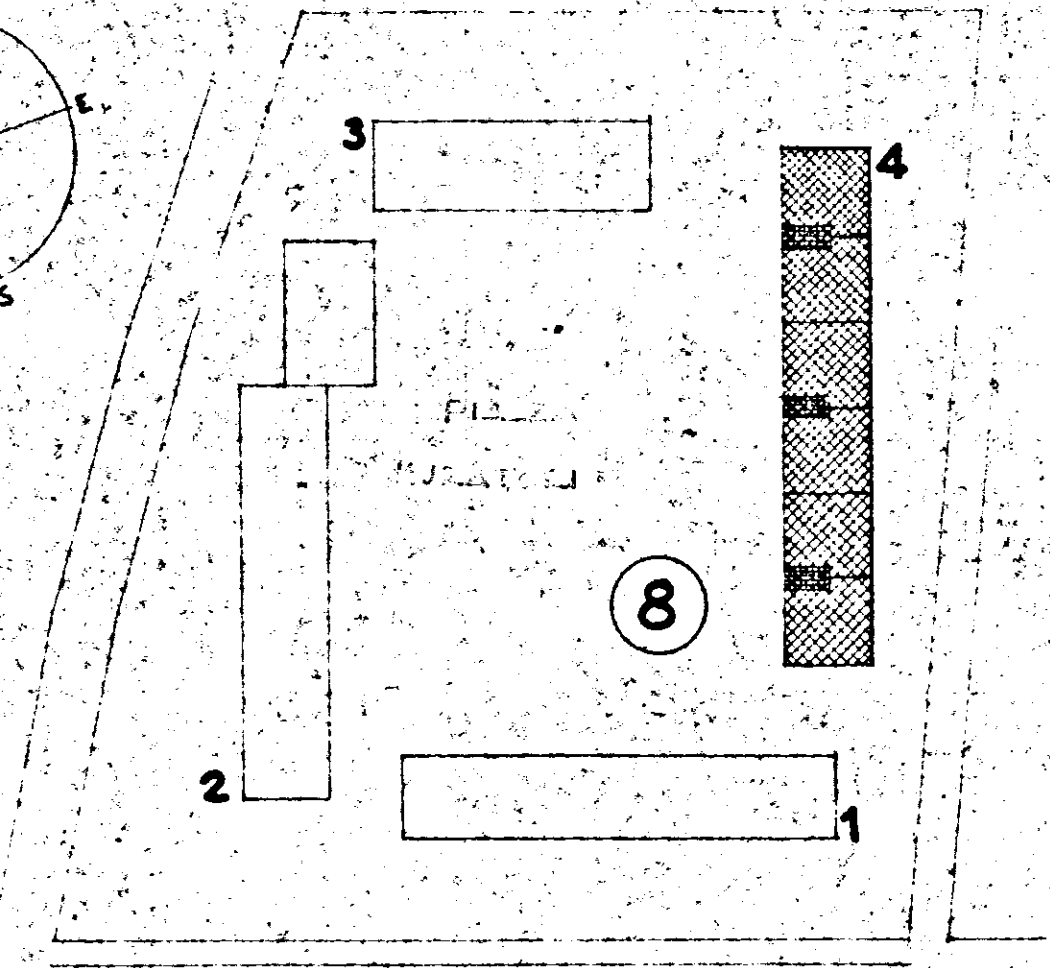


	C.E.P. BRINDISI	
	QUARTIERE COORDINATO BIONE "PARADISO"	
I.A.C.P.		
LOTTO n°8	PROSPETTO	DIS. RAPP. 1:100
EDIFICIO n°4		


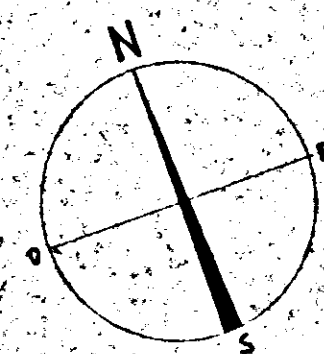


PROSPETTO A NORD-OVEST
RAPP. 1:100

MINIATURA FORNITA DALLA DEDICATA

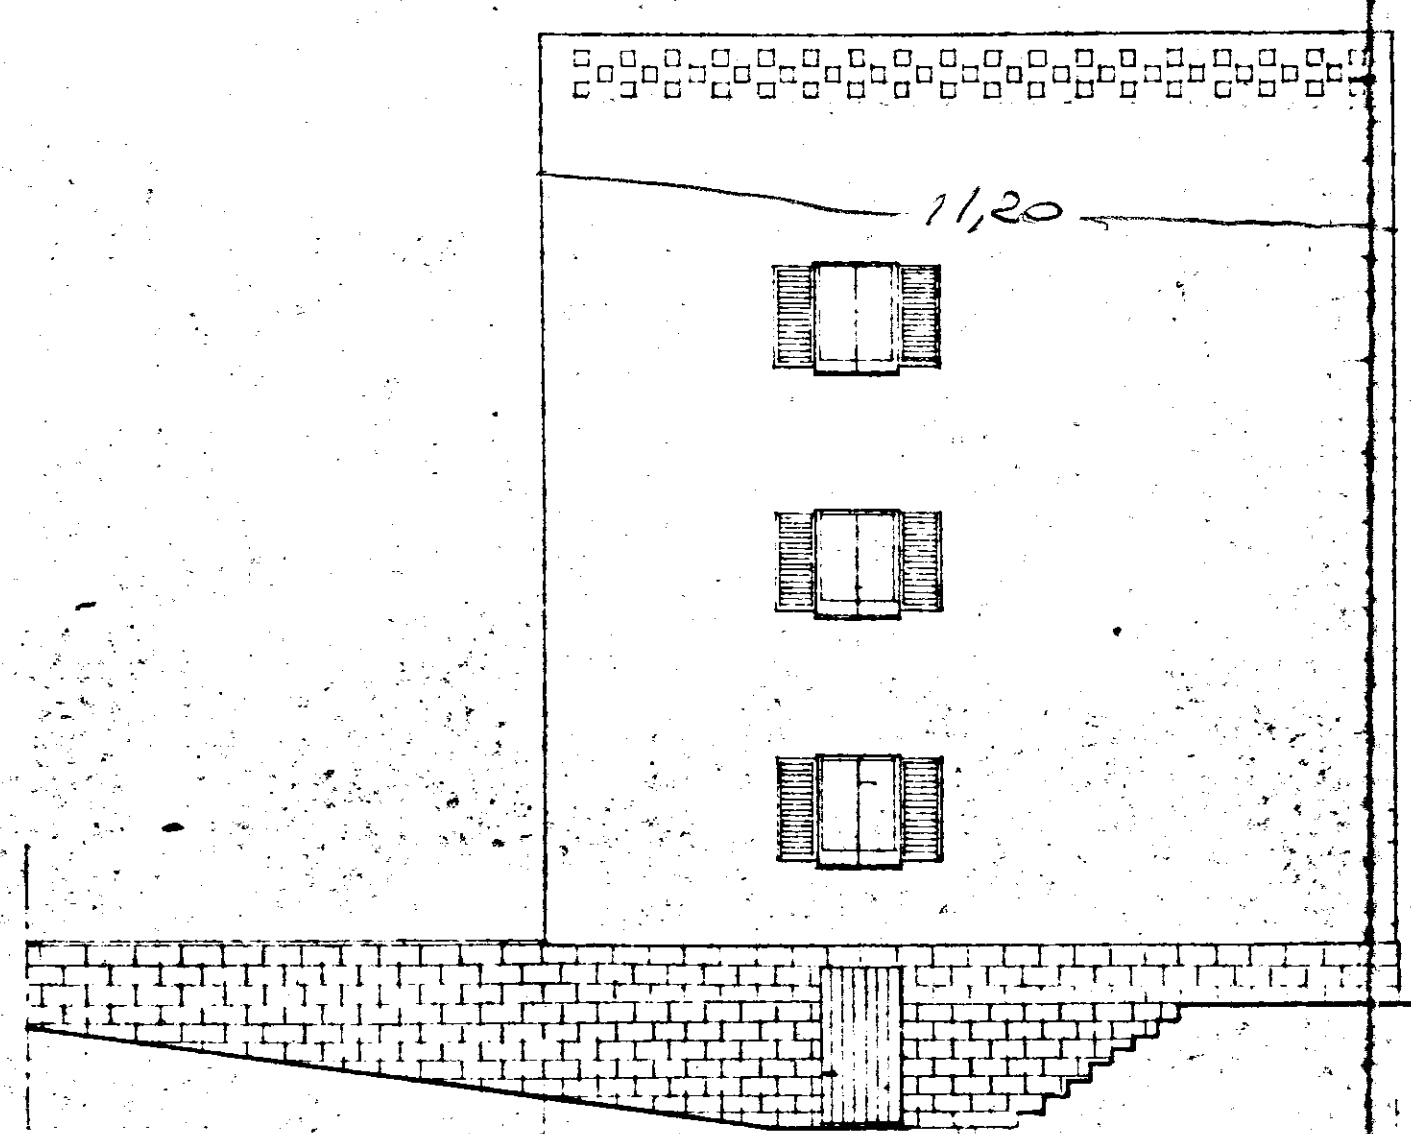

TESTATE A NORD-EST E SUD-OVEST
RAPP. 1:100

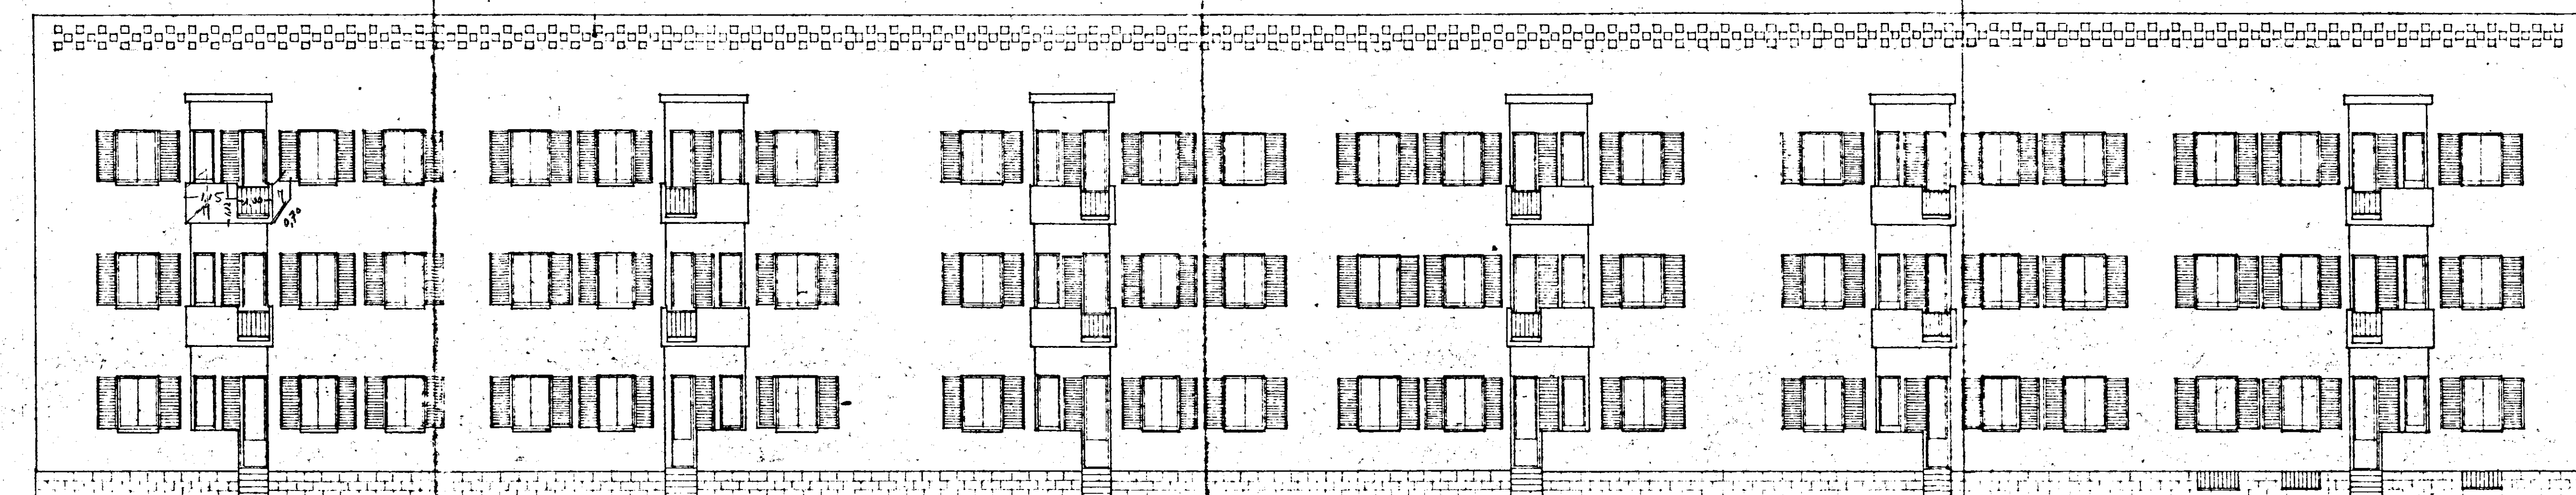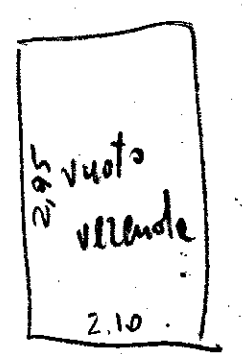

PROSPETTO A SUD-EST
RAPP. 1:100