


ISTITUTO AUTONOMO CASE POPOLARI PER LA PROVINCIA DI BRINDISI

PROGETTO CASE POPOLARI (LEGGE 640) TIPO B

Scala 1:100

PROSPETTO LATO SCALE

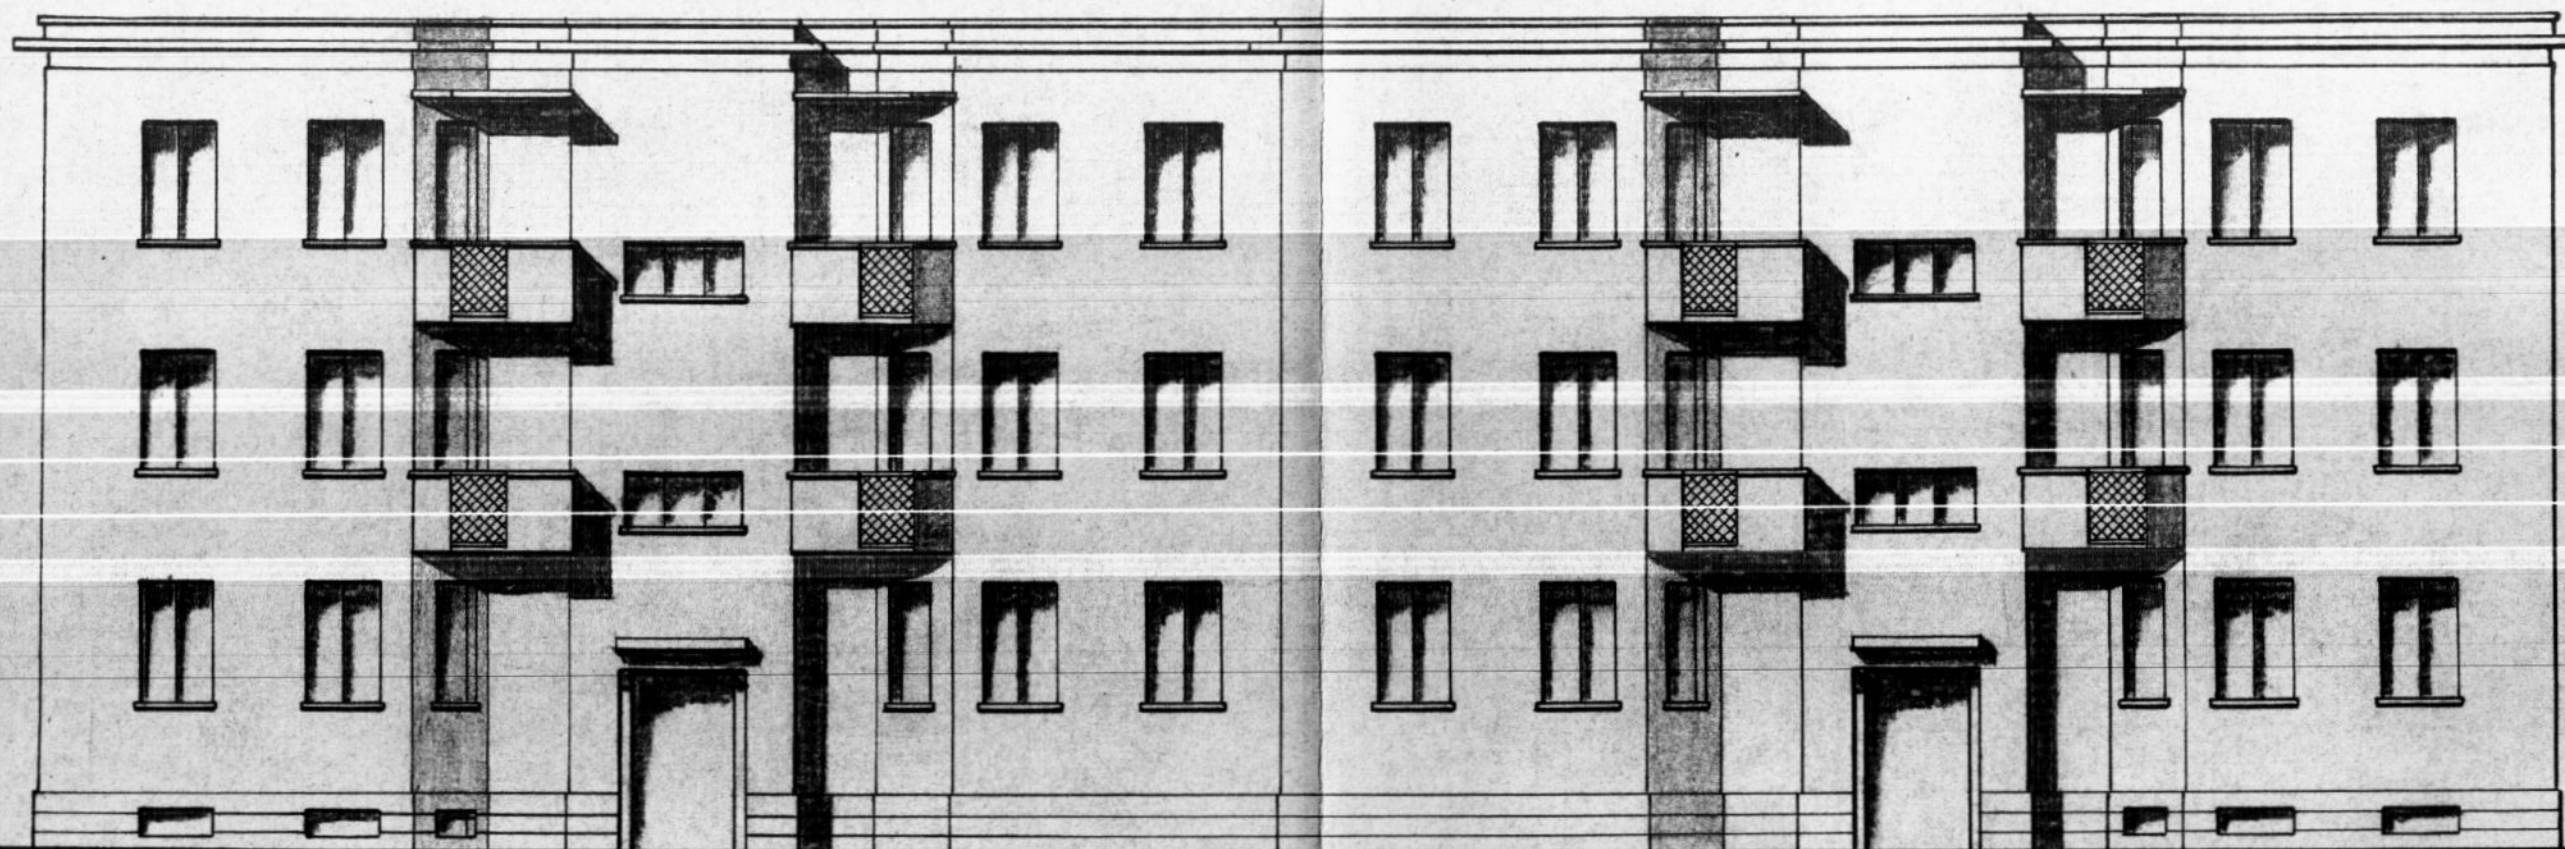

VISTO: si esprime parere favorevole ai sensi
dell'art. 23 del D.P.D.R. 30-6-1955 n. 1534.

N. 5897


di Prot.

Brindisi, 9/5-1968

L'INGEGNERE DIRIGENTE

F. Sciaba

PROSPETTO POSTERIORE

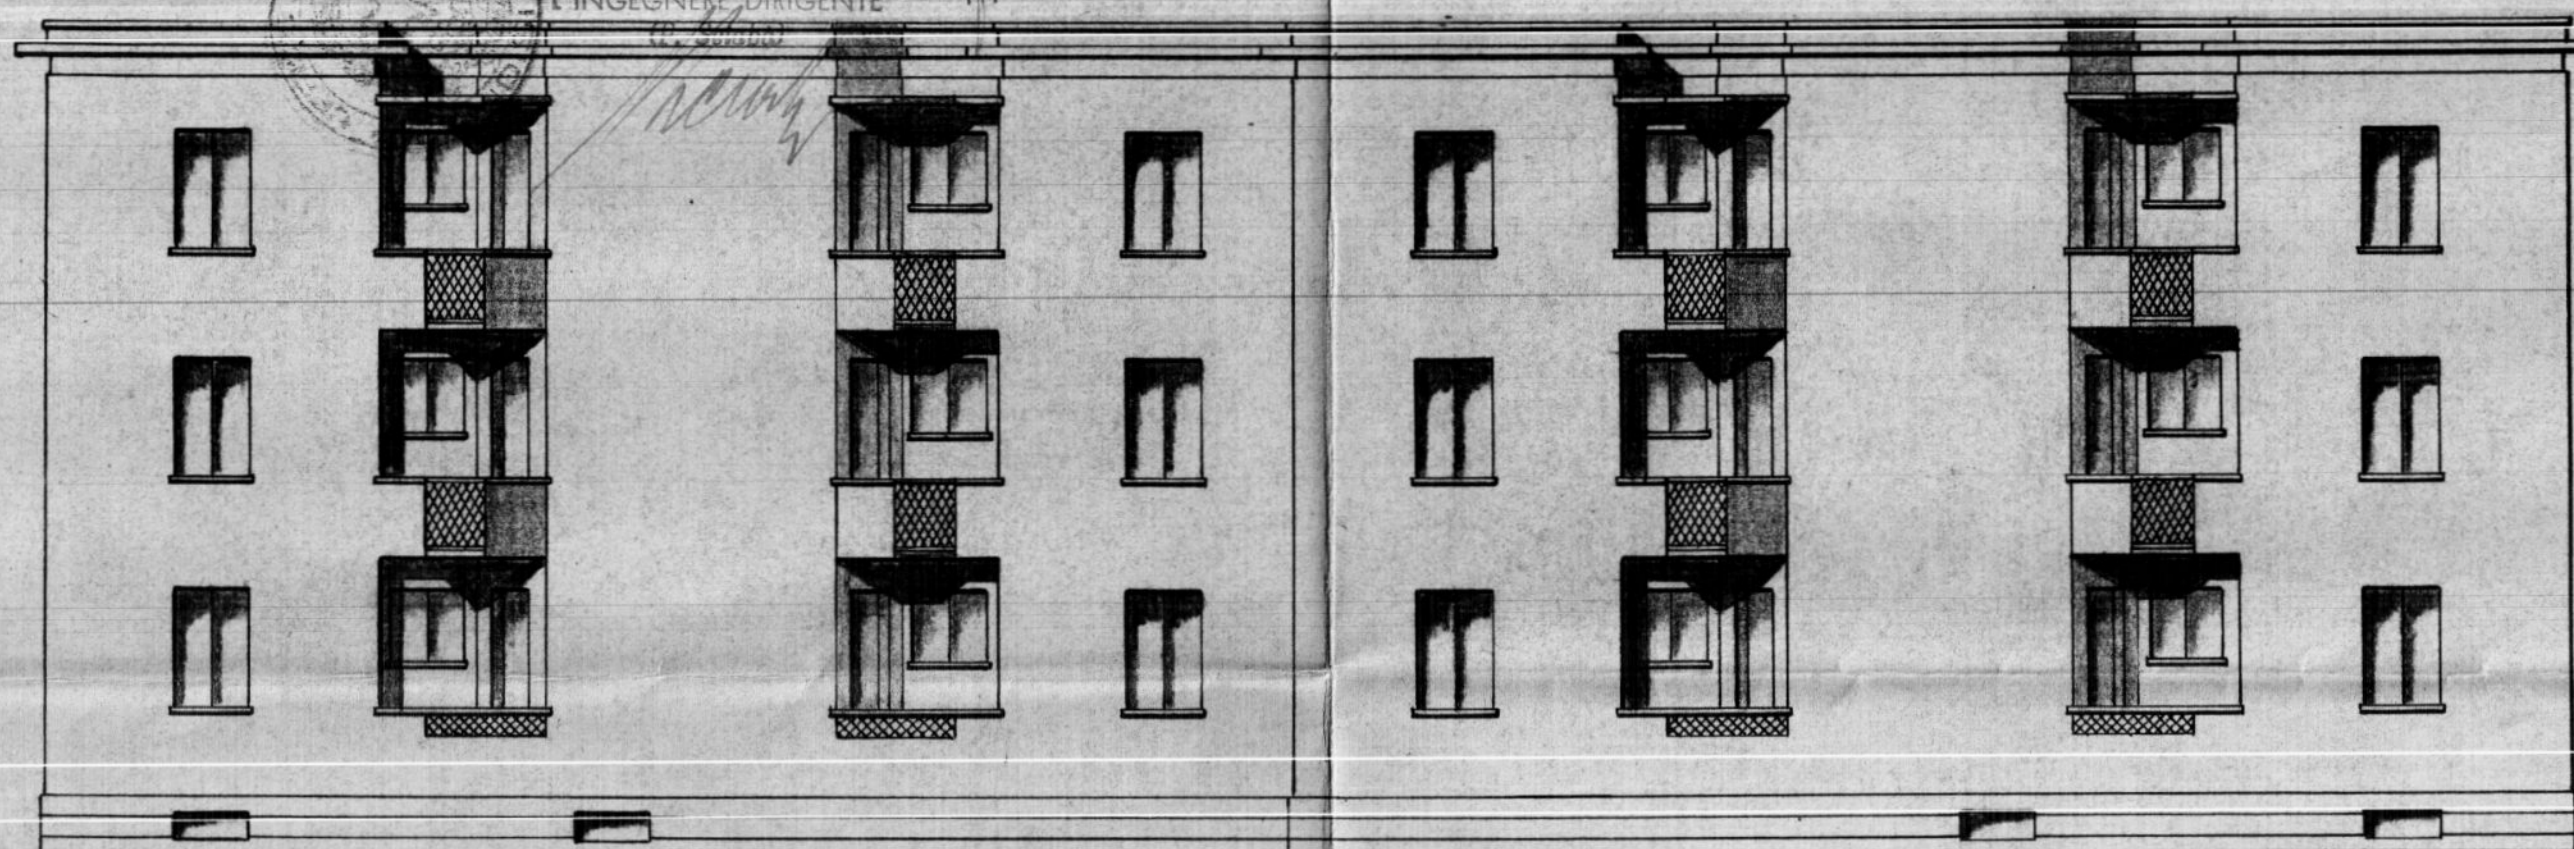

SEZIONE A-B

